

ZÁKRES DO KATASTRU NEMOVITOSTÍ  
VČETNĚ VENKOVNÍCH ROZVODŮ SLP  
( M 1 : 250 )

KOMPLEXNÍ SIMULAČNÍ CENTRUM MU

LEGENDA OBJEKTŮ :

D 101 - KOMPLEXNÍ SIMULAČNÍ CENTRUM MU

D 101.01 - ASŘ  
D 101.02 - BETONOVÉ KONSTRUKCE  
D 101.03 - OCELOVÉ KONSTRUKCE  
D 101.05 - ZDRAVOTNÍ INSTALACE  
D 101.06 - ÚSTŘEDNÍ VYTÁPĚNÍ  
D 101.07 - OHŘEVNÍ  
D 101.08 - VNITŘNÍ ROZVOD PLYNU  
D 101.09 - VZDUCHOTECHNIKA  
D 101.10 - ELEKTROINSTALACE  
D 101.11 - HROMOSVOD  
D 101.12 - SLABOPROUDÉ ROZVODY  
D 101.13 - MĚŘENÍ A REGULACE  
D 101.14 - VÝTAHY  
D 101.15 - ROZVOD TECHNICKÝCH PLYNŮ  
D 101.16 - STABILNÍ NASADĚNÍ ZÁŘEŽÍ  
D 101.17 - POŽÁRNÍ BEZPEČNOSTNÍ ŘEŠENÍ

D 201 - PŘÍPRAVA ÚZEMÍ

D 201.01 - HRUBÉ TERÉNNÍ ÚPRAVY  
D 201.02 - ŽENOVCE  
D 201.03 - PŘELOŽKA STAV. KANALIZACE V AREÁLU ( SPLÁSK. A INFEXNÍ )  
D 201.04 - PŘELOŽKA VO V ULICI KAMENICE

D 202 - SADOVÉ ÚPRAVY

D 203 - KOMUNIKACE A ZPEVNĚNÉ PLOCHY

D 204 - OPĚRNÉ ZDI, ZAJIŠTĚNÍ STAVEBNÍ JÁMY

D 205 - VENKOVNÍ KANALIZACE

D 205.01 - PŘÍPOJKA KANALIZACE  
D 205.02 - AREÁLOVÁ KANALIZACE A RETENCE

D 206 - PŘÍPOJKA VODY

D 207 - STL PŘÍPOJKA PLYNU

D 208 - VENKOVNÍ ROZVODY NN

D 208.01 - KABELOVÉ ROZVODY NN  
D 208.02 - AREÁLOVÉ OSVĚTLENÍ

D 209 - VENKOVNÍ ROZVODY SLP ( NAPOJENÍ NA KAMPUS )

D 210 - OPOCENÍ

D 301 - ÚPRAVA STAV. TRAFOSTANICE

LEGENDA ZNAČENÍ :

KOMPLEXNÍ SIMULAČNÍ CENTRUM MU  
( + KOMUNIKACE A CHODNÍKY )  
HRANICE KATASTRÁLNÍHO ÚZEMÍ  
KATASTR NEMOVITOSTÍ  
KATASTR NEMOVITOSTÍ ( VNITŘ. ČL. PARCEL )  
132911 PARCELNÍ ČÍSLO  
STÁVAJÍCÍ KOMUNIKACE A CHODNÍKY  
ÚPRAVA STÁVAJÍCÍ KOMUNIKACE A CHODNÍKY  
HRANICE STAVBY  
275.08 STÁVAJÍCÍ ( ROSTLÝ ) ZAMĚŘENÝ TERÉN  
U.T. = 272.41 ÚPRAVENÝ TERÉN  
D 101 ZNAČENÍ OBJEKTŮ

STÁVAJÍCÍ SLABOPROUDÉ VEDENÍ  
RUŠENÁ ČÁST SLP  
NOVÉ KABELOVÉ ROZVODY SLP  
( NAPOJENÍ ZE STAV. ENERGOCENTRA MU )


±0,000 = 275,900

POZNÁMKY :

PŘED ZAHÁJENÍM STAVEBNÍCH PRACÍ JE NUTNO VYZNAČIT TRASY VŠECH STÁVAJÍCÍCH SÍTÍ  
AREÁLU A JEHO BLÍZKOSTI OKOLÍ  
± 0,000 JE ÚROVEŇ 1 NP OBJEKTU - SIMU  
( VÝŠKA OBJEKTU SIMU ( ATYKY STŘECHY ) = 20,650 M OD ±0,000 )

VÝŠKA ÚROVŇ ROSTLÝCH ( RT ) A ÚPRAVENÝCH TERÉNU ( UT )  
- PODROBNĚ VIZ PODROBY 1 NP A JEDNOTLIVÉ ŘEŠ.  
PRO PROSTOROVÉ USPORÁDÁNÍ SÍTÍ TECHNICKÉHO VYBAVENÍ NUTNO DOORŽET  
ČSN 73 6005  
( NEJMENŠÍ DOVOLENÉ VODOROVNÉ VZDALENOSTI PŘI SOUBĚHU PODZEMNÍCH SÍTÍ,  
NEJMENŠÍ DOVOLENÉ SVISLÉ VZDALENOSTI PŘI KRÍŽENÍ PODZEMNÍCH SÍTÍ,  
NEJMENŠÍ DOVOLENÉ KRYTÍ PODZEMNÍCH SÍTÍ,  
NEJMENŠÍ DOVOLENÉ VZDALENOSTI OD BUDOV PŘI SOUBĚHU )  
POČET CHRÁNIČEK PRO KABELY SLP, NN A BUDE UPŘESNĚN  
PODLE POČTU POLOŽENÝCH KABELŮ V RAMCI DALŠÍHO STUPNĚ  
PROJEKTOVÉ DOKUMENTACE

KOMPLEXNÍ SIMULAČNÍ  
CENTRUM MU  
BRNO-BOHUNICE, ČESKÁ REPUBLIKA

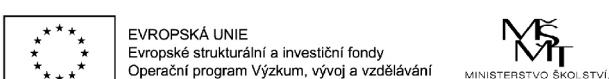


Investor MASARYKOVA UNIVERZITA  
Hl. inženýr projektu Ing. Jiří DUCHAČEK  
Generální projektant AID team a.s.  
Spolupráce Arch.Design s.r.o.  
První zpracovatel

AI  
D  
TEAM

Revize  
00 2016 - 08 - 08  
01  
02  
03

Vypracoval Ing. Pavel MAREK  
Vedl. projektant Ing. arch. Pavel BAINAR

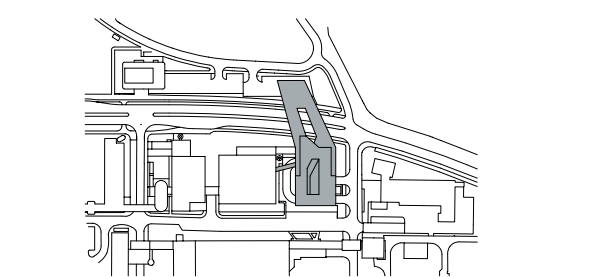

1:00,000 = 275,900 BVP

Číslo zakázky 3413 - 20  
Stavba SIM  
Stupeň DSP  
Název PS - SO  
Část C - SITUÁČNÍ VÝKRESY  
Název výkresu ZÁKRES DO KATASTRU NEMOVITOSTÍ  
( VČETNĚ VENK. ROZVODŮ SLP )  
Datum 2016 - 08 - 08  
Formát 15 x A4  
Měřítko 1 : 250

Revize 00 001 002 