


PŮDORYS 1.NP

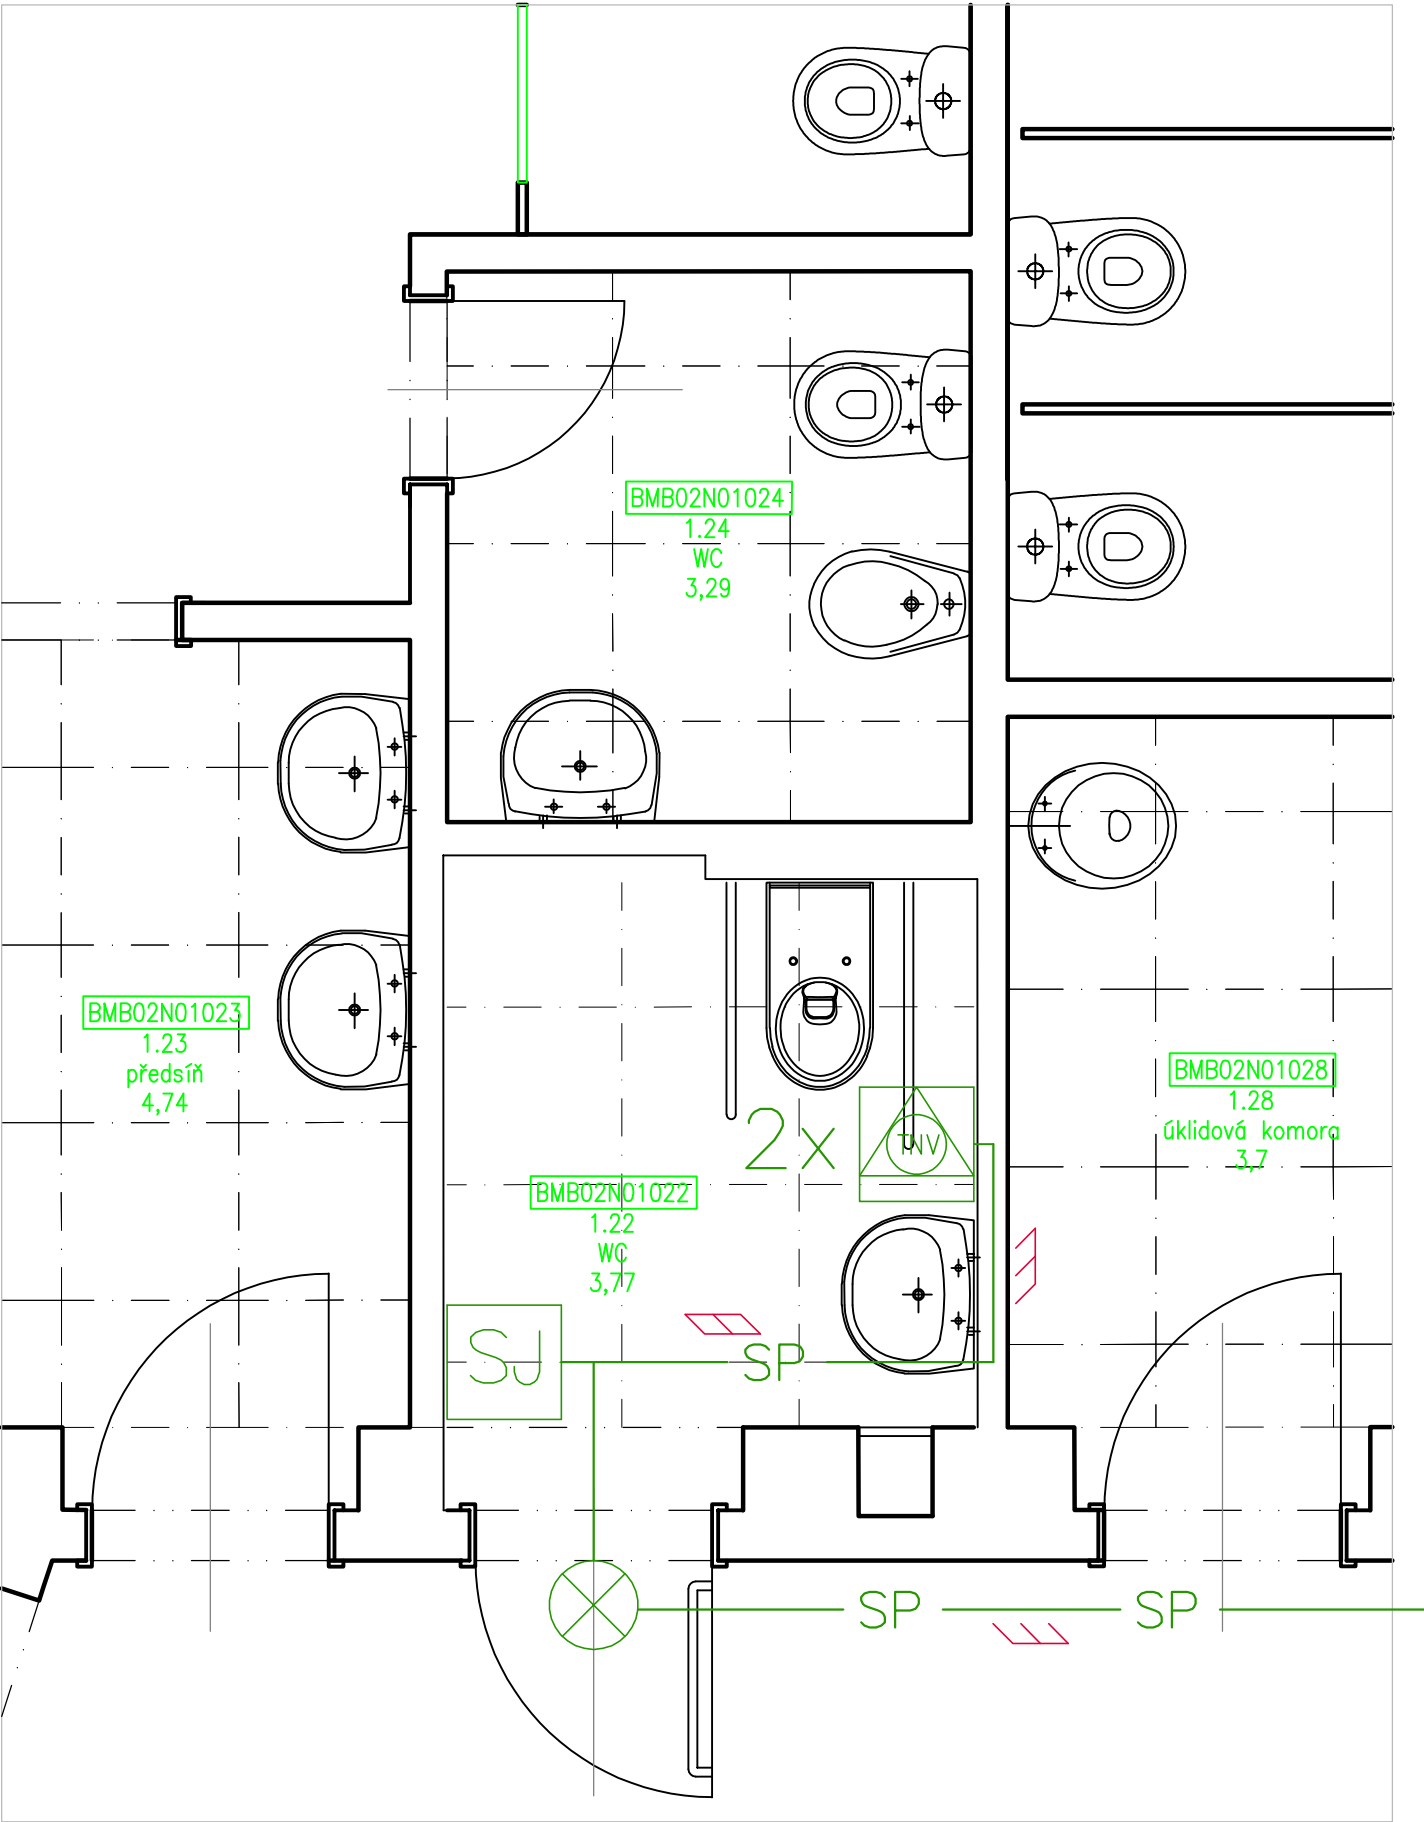

LEGENDA MÍSTNOSTÍ

MÍST.	ÚČEL MÍSTNOSTI	PLOCHA (m²)	SV	PODLAHA	STĚNY	STROP / PODHLED	POZNÁMKA
BMB02N01022	WC IMOBILNÍ	3,77	3,06	P01	KERAMICKÁ DLAŽBA	VAP. OM. ŠTUKOVÁ, SDK + KERAM. OBKLAD	KAZETOVÝ PODHLED MINERÁLNÍ, v. 3060 mm
BMB02N01023	PŘEDSÍŇ	4,74	3,06		KERAMICKÁ DLAŽBA	VAP. OM. ŠTUKOVÁ, SDK + KERAM. OBKL. 2000mm	KAZETOVÝ PODHLED MINERÁLNÍ, v. 3060 mm
BMB02N01024	WC ŽENY	3,29	3,31		KERAMICKÁ DLAŽBA	SDK + KERAM. OBKL. 2000mm	KAZETOVÝ PODHLED MINERÁLNÍ, v. 3310 mm
BMB02N01028	ÚKLIDOVÁ KOMORA	3,70	3,06		KERAMICKÁ DLAŽBA	VAP. OM. ŠTUKOVÁ, SDK + KERAM. OBKL. 2000mm	KAZETOVÝ PODHLED MINERÁLNÍ, v. 3060 mm

NOUZOVÉ VOLÁNÍ

SS	hlavní ústředna
SS	podružná ústředna
SJ	signalizační jednotka
△	tlačítko nouzového volání
⊗	světlo
—SP—	metalický kabel

KABELOVÉ TRASY

↑	prostup do dalšího podlaží
---	vedení v tr. pod omítkou/v podlaze
---	vedení nad podhledem/na povrchu



EVROPSKÁ UNIE
Evropské strukturální a investiční fondy
Operační program Výzkum, vývoj a vzdělávání



VÝŠKOVÝ SYSTÉM Bpv ±0,000 = stávající úroveň podlahy 1.NP

REVIZE:	POPIS ZMĚNY:	DATUM:	VYPRACOVAL:

AKCE:		STUPEŇ PD: DVD - DOKUMENTACE PRO VÝBĚR DODAVATELE		
MU - REALIZACE SIMU + TEIRESIÁS		OBJEKT: Etapa II - objekt Fakulty sociálních studií, Joštova 10		
		PROFESE: D.1.4.2 - SLABOPROUDÁ ZAŘÍZENÍ		
INVESTOR A OBJEDNATEL: Masarykova univerzita Žerotínovo náměstí 617/9, 601 77 Brno		ZAKÁZKOVÉ ČÍSLO: 20079311-4	AUTORIZACE: 	
MÍSTO STAVBY: objekt Fakulty sociálních studií, Joštova 10 pozemek parc. č. 777, k. ú. Město Brno		DATUM: 08/2017		
<div>GENERÁLNÍ PROJEKTANT:</div> <div><div>INTAR a.s. Bezručova 81/17a, 602 00 Brno tel.: +420 543 422 211 www.intar.cz, info@intar.cz</div></div>		FORMÁT: 2 × A4		
		KOPIE:		
		MĚŘÍTKO: 1:25		
VEDOUcí PROJEKTU: ING.ARCH. B. LANCMAN, blancman@intar.cz		VÝKRES: Půdorys 1.NP		
HLAVNÍ INŽENÝR PROJEKTU: ING. IVANA KOPŘIVOVÁ, ikoprivova@intar.cz				
ZHOTOVITEL ČÁSTI:				
ODPOVĚDNÝ PROJEKTANT: ING. IVANA KOPŘIVOVÁ, ikoprivova@intar.cz		EVIDENČNÍ ČÍSLO: 20079311-4/ET.II/D.1.4.2_103	ČÍSLO VÝKRESU: 103	REVIZE:
VYPRACOVAL: PAVEL PLHAL, pplhal@intar.cz				