




LEGENDA MÍSTNOSTÍ

Č.M.	ÚČEL MÍSTNOSTI	PLŮCHA m ²
302	SCHODIŠTĚ	12,30
402	SCHODIŠTĚ	2,46
410	VENKOVNÍ SCHODIŠTĚ	

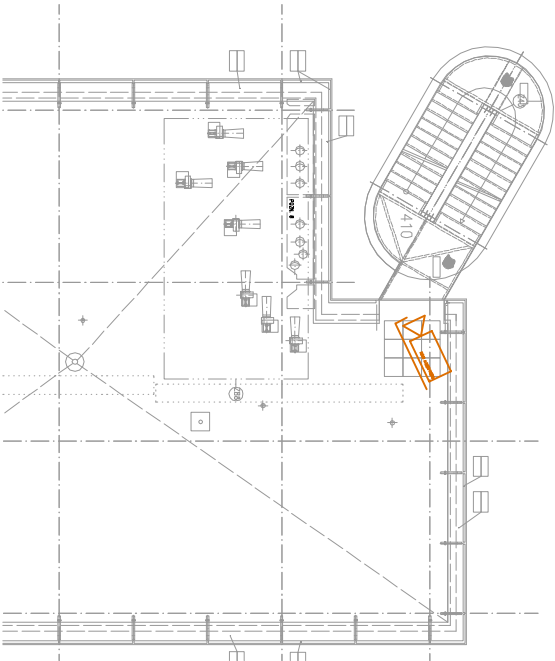

- KAMERA VNITŘNÍ IP
- KAMERA VNĚJŠÍ IP V KRYTU
- KAMERA PANORAMATICKÁ
- KARTOVÝ SYSTÉM ČTEČKA
- ODCHODOVÉ TLAČÍTKO
- MAGNETICKÝ SNÍMAČ
- ELEKTROMAGNETICKÝ ZÁMEK
- TAMPEROVÁ KRABICE
- ELEKTRICKÝ ZÁMEK REVERZNÍ

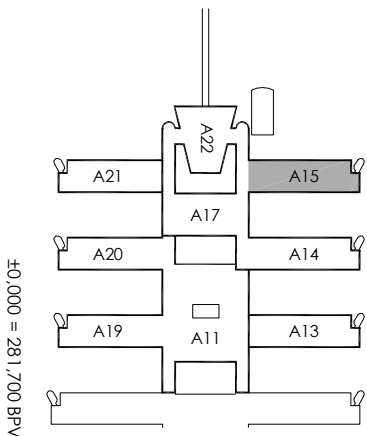

HLAVNÍ INŽENÝR PROJEKTU	Roman Sedlák	
ODPOVĚDNÝ PROJEKTANT	Ing. Petr Ešler	
VYPRACOVAL	Roman Sedlák	
KONTROLA	MASARYKOVA UNIVERZITA	
INVESTOR	UKB - Kamenice 5, Brno - Bohunice	
MÍSTO STAVBY	UKB - Kamenice 5, Brno - Bohunice	
NÁZEV AKCE:		ZAK.Č. AKCE: 64-0-6110
UKB – rekonstrukce kamerového systému a zabezpečení vstupů		STUPEŇ PD: DVZ
		DATUM: 09/2018
		FORMÁT: 2 x A4
		KOPIE:
OBJEKT: Pavilion A15		
ČÁST: Slaboproudá zařízení	SOUBOR:	
NÁZEV VÝKRESU:	MĚŘÍTKO: 1:100	ČÍSLO PŘÍLOHY: 005
PŮDORYS STŘECHA - EZS, EKV, CCTV		