


LEGENDA MÍSTNOSTÍ 2.NP


ČÍSLO	NÁZEV MÍSTNOSTI	PLOCHA/m <sup>2</sup>	PODLAHA	STĚNY	SV.VÝŠKA	STROP	POZNÁMKA
2.01	CHODBA	9,79	KER.DLAŽBA	VCO	3650mm	VCO tenkovrstvá	ker. obklad v= 2050mm
2.02	CHODBA	5,57	KER.DLAŽBA	VCO	3650mm	VCO tenkovrstvá	ker. obklad v= 2050mm
2.03	POSLUCHÁRNA	85,59					
2.04	PŘEDSÍŇ	6,88	KER.DLAŽBA	VCO	3650mm	VCO tenkovrstvá	ker. obklad v= 2050mm
2.05	WC	4,57	KER.DLAŽBA	VCO	3650mm	VCO tenkovrstvá	ker. obklad v= 2050mm
2.06	ÚKLIDOVÁ KOMORA	1,57	KER.DLAŽBA	VCO	3650mm	VCO tenkovrstvá	ker. obklad v= 2050mm
2.07	BEZBARIÉROVÉ WC	4,28	KER.DLAŽBA	VCO	3650mm	SDK POHLED 2600mm	ker. obklad v= 2050mm

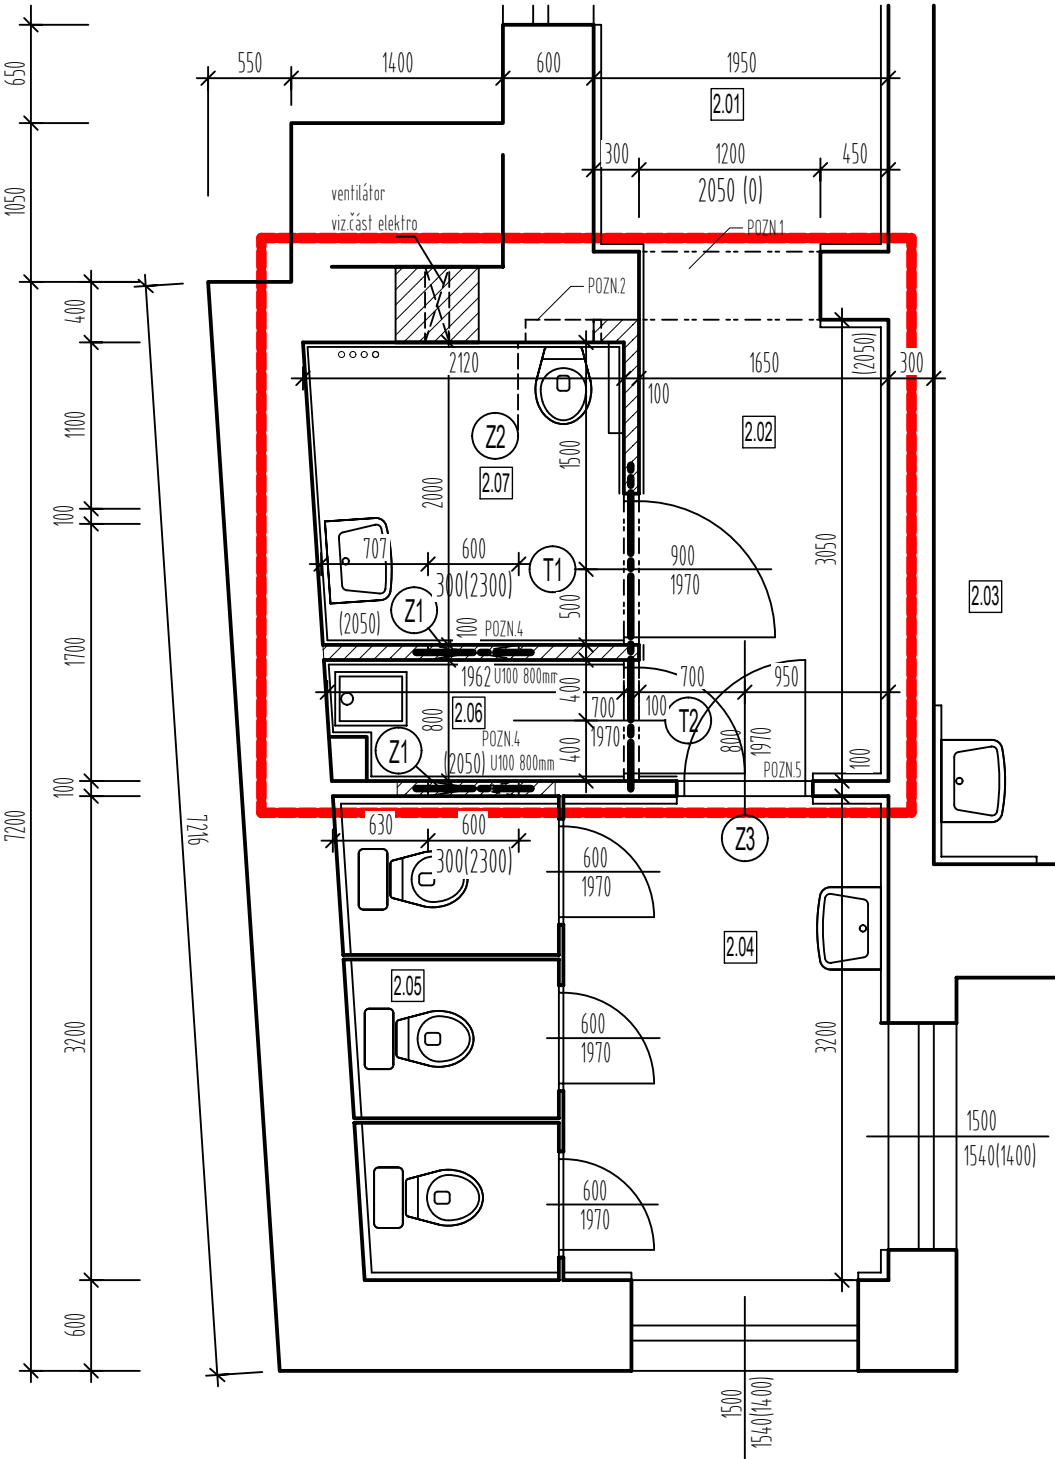

POZNÁMKY:

- POZN.1 - nová dlažba v m.č.2.02 bude barevně a formátem navazovat na dlažbu v m.č.2.01
- POZN.2 - splachovací nadržka bude osazena do vybourané niky ve zdivu
- POZN.3 - otvor pro VZT mřížku 600x300mm (pár) + překlad U100 - 800mm
- POZN.4 - stávající dveřní křídlo doplněno o piktogram /gravír.štítek WC ženy - výrobek (Z3)

Obecně - stávající VC omítky na stěnách a stropch v řešených místnostech budou pouze vyspraveny a provedena výmalba (bílá) nové omítky budou provedeny včetně výmalby na nově zděných konstrukcích. Stávající vertik.potrubí ÚT v m.č. 2.07 bude opatřeno novým nátěrem

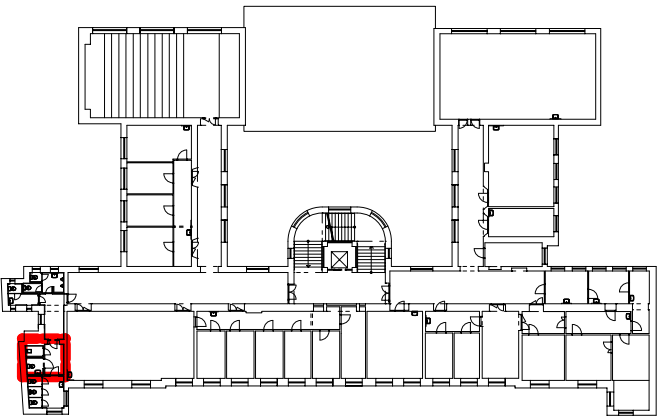

LEGENDA:

- ŘEŠENÁ ČÁST OBJEKTU
- STÁVAJÍCÍ KONSTRUKCE
- NOVÉ ZDĚNÉ KONSTRUKCE Z KERAMICKÝCH TVÁRNIC NA SYSTÉMOVOU MALTU VÝROBCE - PŘÍČKOVKY



POPIS REVIZE:	REVIZE / DATUM:	VYPRACOVAL:

INVESTOR:  MASARYKOVA UNIVERZITA Žerotínovo nám.9, 601 77 Brno tel. +420 549 491 011 fax. +420 549 491 070 www.muni.cz e-mail info@muni.cz		AUTORIZACE: 	ČÍSLO PARÉ:
GENERÁLNÍ PROJEKTANT:  TIPRO projekt s.r.o. Kytnerova 16/21, 621 00 Brno tel. +420 542 210 272 fax. +420 541 246 350 www.tiproprojekt.cz e-mail: info@tiproprojekt.cz		VEDOUcí PROJEKTU:	ING.V.TITL
SUBDODAVATEL:		HIP:	ING.ARCH.M.ONDRÁČEK
		ZODPOV.PROJEKTANT:	ING.V.TITL
		ARCHITEKT:	ING.ARCH.M.ONDRÁČEK
		VYPRACOVAL:	D.CHYLA
		DATUM:	01/2012
		ČÍSLO ZAKÁZKY:	2011-09-05
		STUPĚŇ:	DPS
NÁZEV AKCE: FAKULTY A ÚČEL.ZAŘÍZENÍ MASARYKOVY UNIVERZITY ZPŘÍSTUPNĚNÍ OBJEKTŮ STUDENTŮM SE SP.NÁROKY			
OBJEKT: PedF POŘÍČÍ 31			
ČÁST: A.1 ARCHITEKTONICKÉ A STAVEBNĚ TECHN.ŘEŠENÍ			
NÁZEV VÝKRESU: A.1.5 PŮDORYS 2.NP - NOVÝ STAV			
ČÍSLO VÝKRESU: 05	REVIZE: 00	MĚŘÍTKO: 1:50	