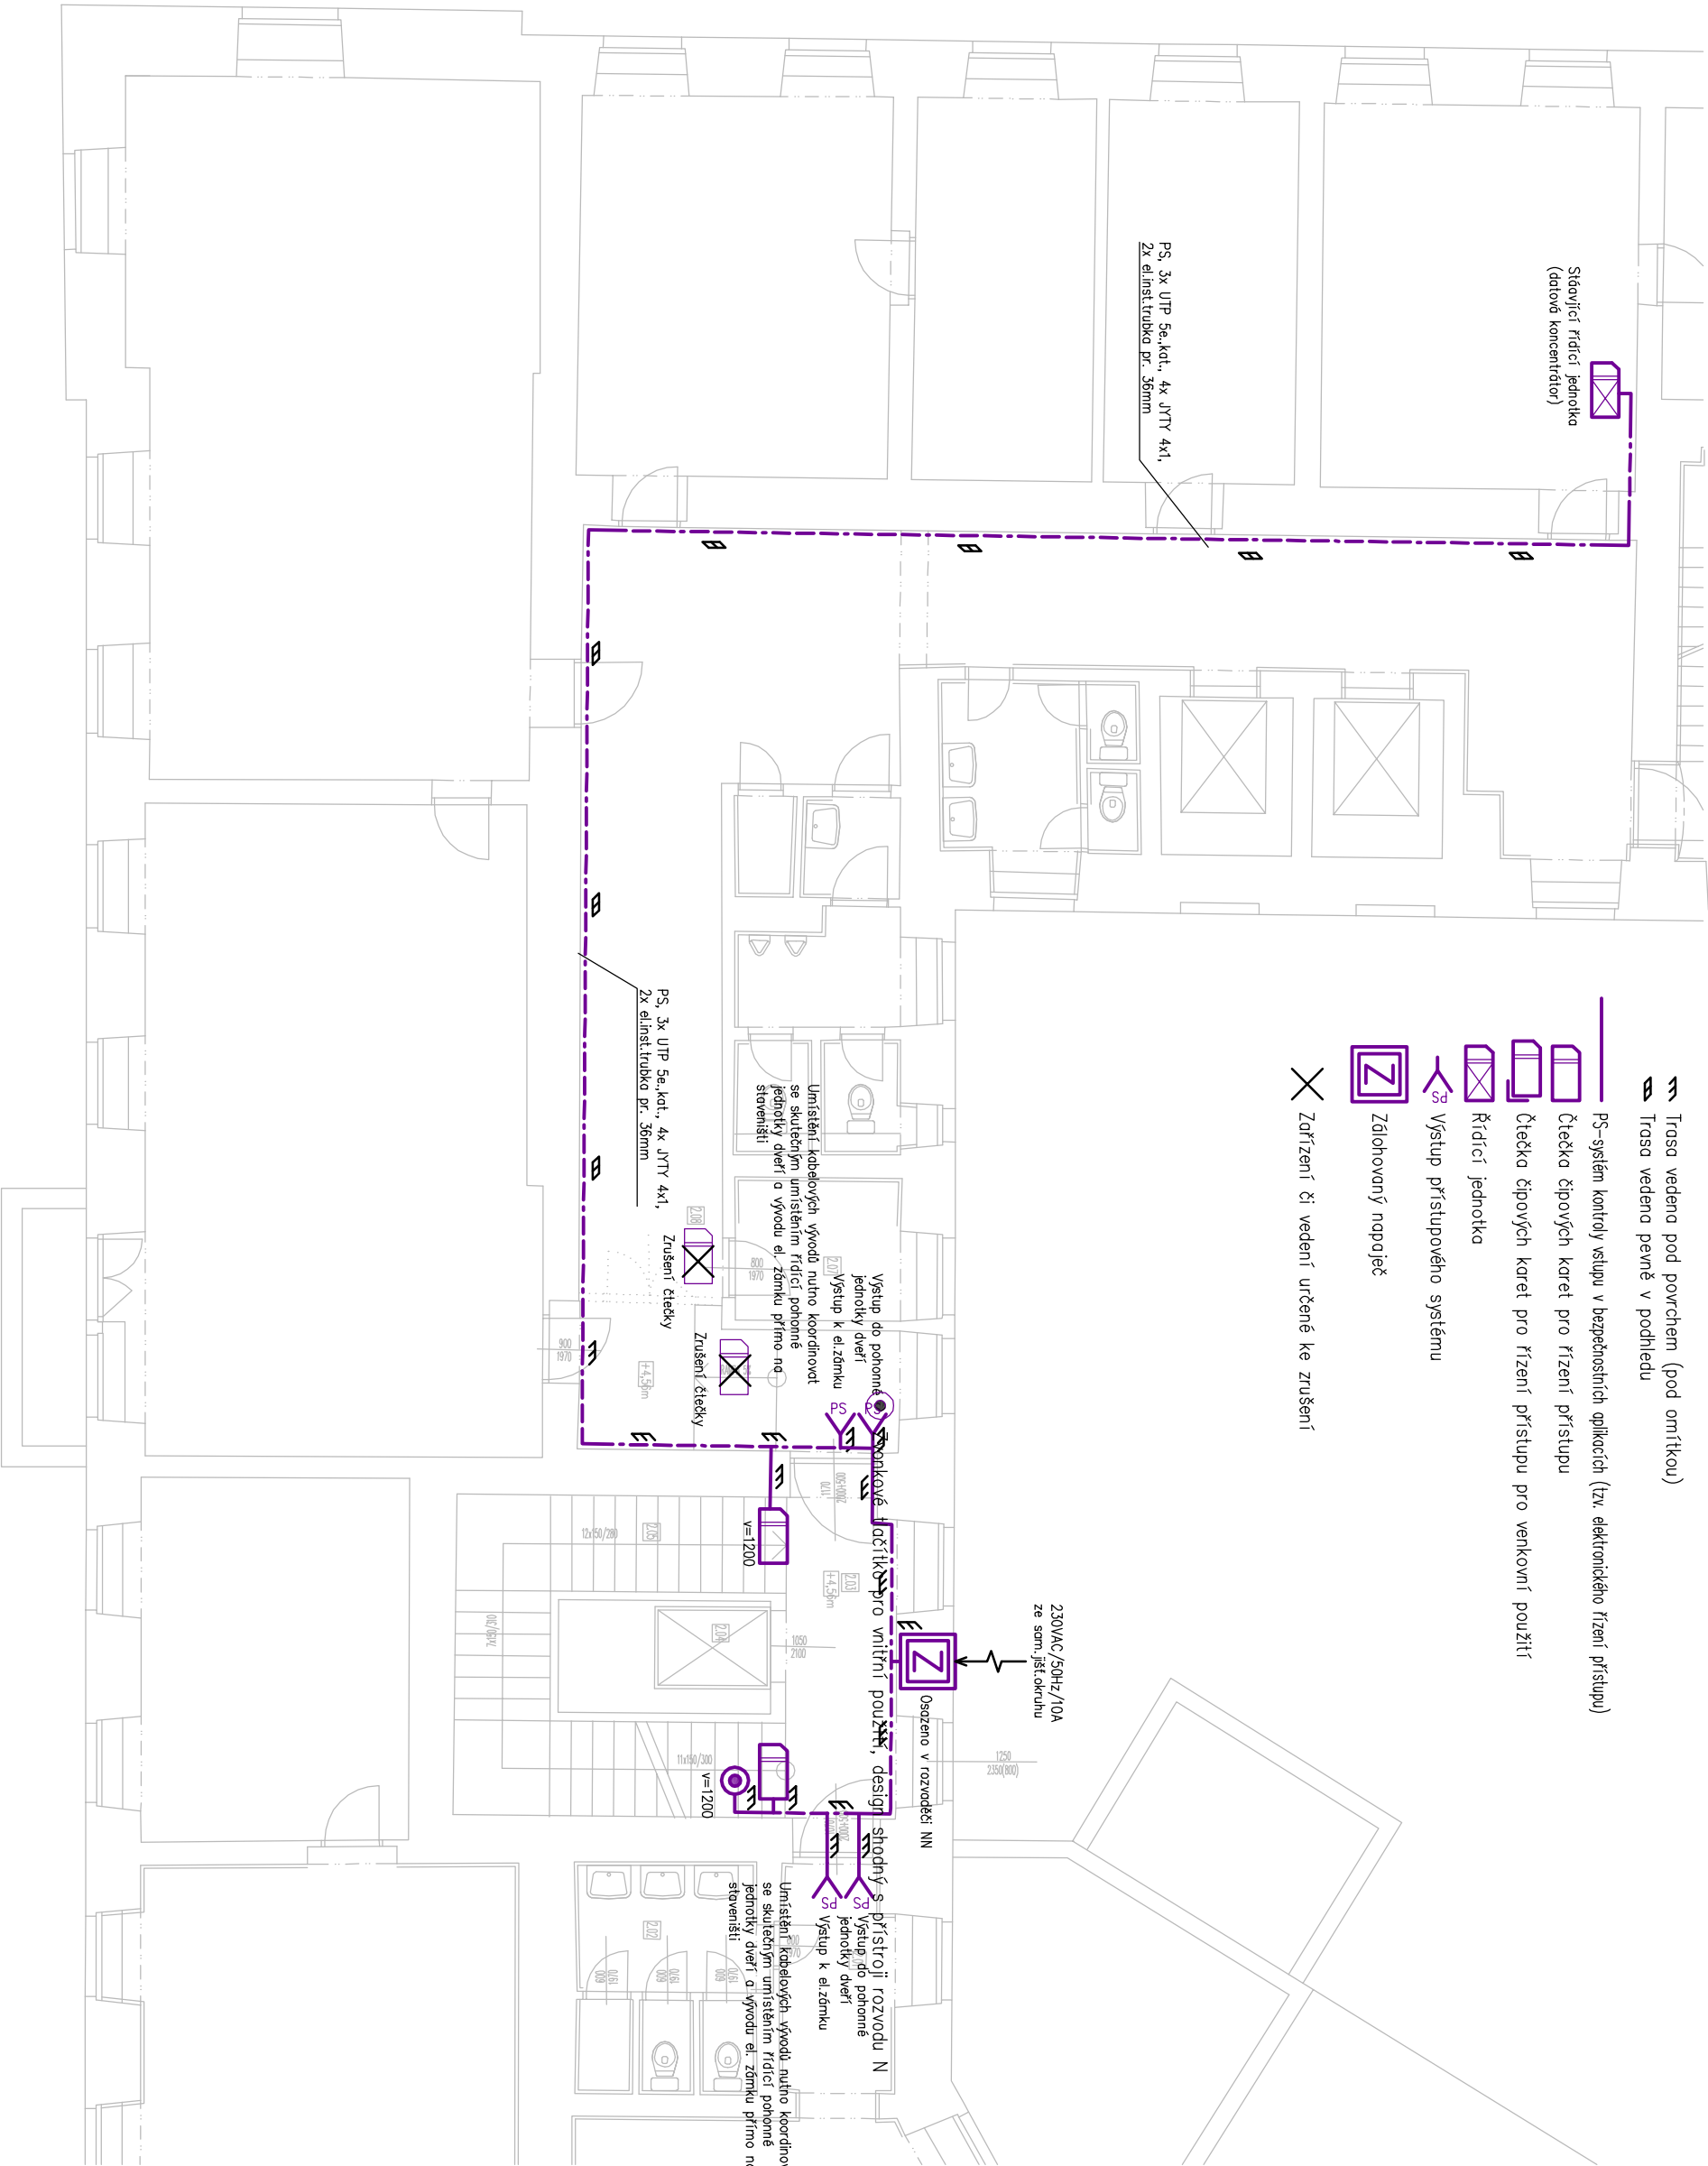

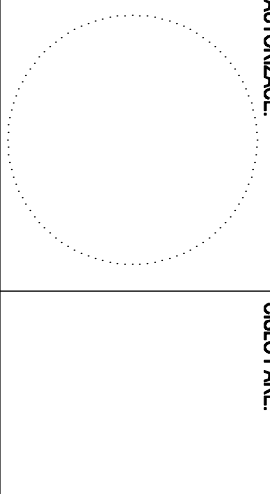

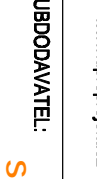


ČÍSLO	NÁZEV MÍSTNOSTI	PLOCHA/m²
2.01	CHODBA	5,52
2.02	WC	8,72
2.03	CHODBA	7,68
2.04	VÝTAH	5,13
2.05	SCHODIŠTĚ	16,24
2.06	SLOUČENO S MÍSTNOSTÍ 2.08	
2.07	KUCHYŇKA	5,08
2.08	CHODBA	69,92

LEGENDA MÍSTNOSTÍ 2.NP

- Legenda značek:
- Trasa vedení pod povrchem (pod omítkou)
 - Trasa vedení pevně v podhledu
 - PS – systém kontroly vstupu v bezpečnostních aplikacích (tzv. elektronického řízení přístupu)
 - Čtečka čipových karet pro řízení přístupu
 - Čtečka čipových karet pro řízení přístupu pro venkovní použití
 - Řídicí jednotka
 - Výstup přístupového systému
 - Zatínovaný napojek
 - Zařízení či vedení určené ke zrušení



INVESTOR:  MASARYKOVA UNIVERZITA Zerobitovo nám. 9, 601 77 Brno tel. +420 549 491 011 fax. +420 549 491 070 e-mail info@uni.cz www.uni.cz	AUTORIZACE:  ČÍSLO PARÉ:
GENERÁLNÍ PROJEKTANT:  TIPRO projekt s.r.o. Kytčanova 16/21, 621 00 Brno tel. +420 542 210 272 fax. +420 541 246 350 e-mail: info@tiproprojekt.cz www.tiproprojekt.cz	VEDOUcí PROJEKTU: ING. V. TITL ING. ARCH. M. ONDRÁČEK HIP: ING. V. TITL ZODPOV. PROJEKTANT: ING. ARCH. M. ONDRÁČEK ARCHITEKT: R. KASLER VYPRACOVAL: 01/2012 ČÍSLO ZÁKÁZKY: 2011-09-05 STUPEŇ: DPS
SUBDODAVATEL:  Slaboprojekt s.r.o. Prácheňská 14, 602 00 Brno tel. +420 542 210 272 fax. +420 542 210 272 e-mail: info@slaboprojekt.cz	ČÍSLO PARÉ:
NÁZEV AKCE: FAKULTY A ÚČEL ZARÍZENÍ MASARYKOVY UNIVERZITY ZPŘÍSTUPNĚNÍ OBJEKTŮ STUDENTŮM SE SP. NÁROKY	ČÍSLO PARÉ:
OBJEKT: RMU ŽEROTÍNŮVO NÁM. 9	ČÍSLO PARÉ:
ČÁST: A.3.8 SLABOPROJEKTOVÁ ZARÍZENÍ	ČÍSLO PARÉ:
NÁZEV VÝKRESU: PŮDORYS 2.NP	ČÍSLO PARÉ:
ČÍSLO VÝKRESU: A.3.8.4	ČÍSLO PARÉ:
REVIZE: 00	ČÍSLO PARÉ:
MĚŘÍTKO: 1 : 100	ČÍSLO PARÉ: