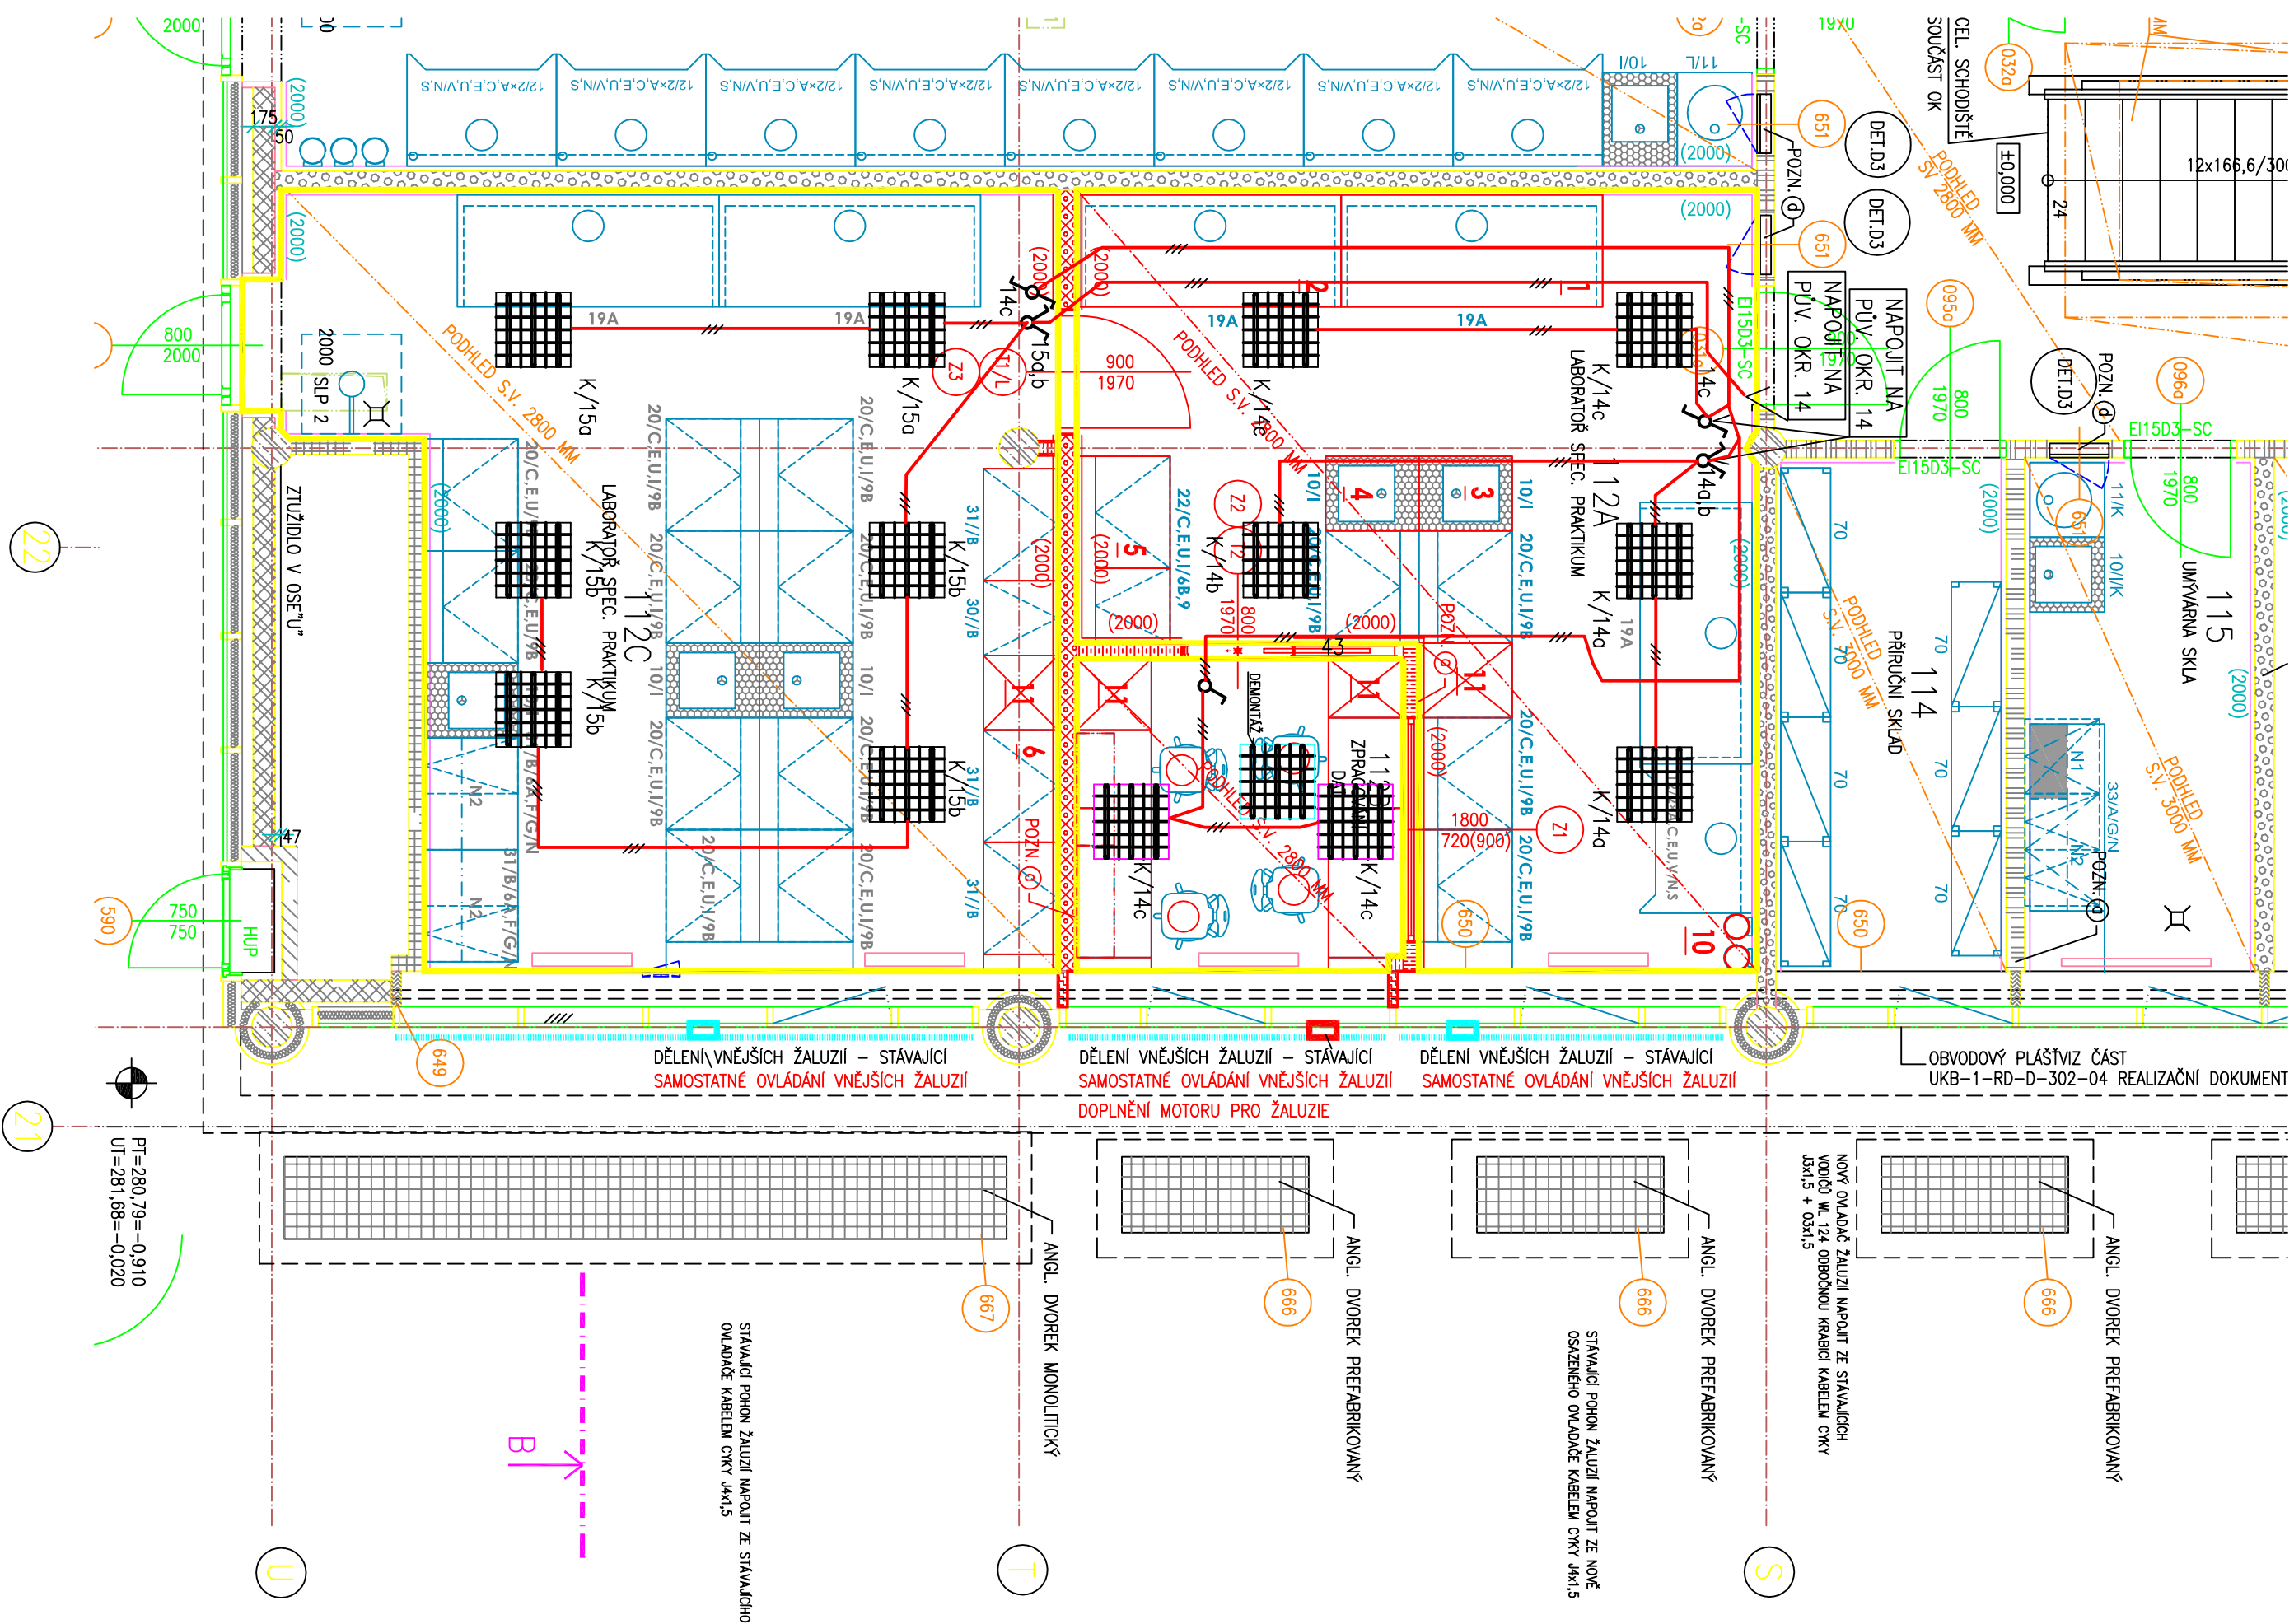



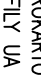
# PŮDORYS 1.NP - (m.č.112) - NOVÝ STAV

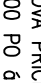



LEGENDA MÍSTNOSTI								
Č. M.	ÚČEL MÍSTNOSTI	PLOCHA m <sup>2</sup>	PODLAHA		POVRCH. ÚPRAVA	POZNAMKA	PODHLÉD	
			KÓD	POPIS			KÓD	POPIS
112A	LABORATOR SPEC. PRAKTIKUM	27,03	K18	KERAMICKÁ DLAŽBA	KER. OBKL. V=2000		P1	AKUSTICKÝ S.Y. 2800
112B	ZPRACOVÁNÍ DAT	6,57	K18	KERAMICKÁ DLAŽBA	-		P1	AKUSTICKÝ S.Y. 2800
112C	LABORATOR SPEC. PRAKTIKUM	34,55	K18	KERAMICKÁ DLAŽBA	KER. OBKL. V=2000		P1	AKUSTICKÝ S.Y. 2800


## LEGENDA HMOT

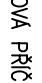
-  SÁDROKARTONOVÁ PŘÍČKA W 112, OPĚŠTĚNÁ OBOUSTRANNĚ DVOUITĚ DESKAMI GKB 2X 12,5 MM, PROFILY UA 100 PO 6 A 417mm S VLOŽENOU AKUSTICKOU IZOLACÍ TL.80MM, TL. PŘÍČKY 150MM


 SÁDROKARTONOVÁ PŘÍČKA, OPĚŠTĚNÁ OBOUSTRANNĚ DVOUITĚ DESKAMI GKB 2X 12,5 MM, PROFILY UA 100 PO 6 A 417mm S VLOŽENOU AKUSTICKOU IZOLACÍ TL.50MM, TL. PŘÍČKY 125MM

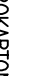
 SÁDROKARTONOVÁ PŘÍČKA, OPĚŠTĚNÁ OBOUSTRANNĚ DVOUITĚ DESKAMI GKB 2X 12,5 MM, S VLOŽENOU AKUSTICKOU IZOLACÍ TL.30MM, TL. PŘÍČKY 82MM

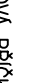
 SVĚTLLO VESTAVNÉ DO PODHLEDU STAVAJÍCÍ

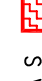
 SVĚTLLO VESTAVNÉ DO PODHLEDU 1XNOVĚ, 1. KOPĚTOVNÁ MONTÁŽ


 SVĚTLLO VESTAVNÉ DO PODHLEDU DEMONTÁŽ, PŘÍPRAVA NA NÁSLEDNOU MONTÁŽ A MONTÁŽ DO NOVĚ POLOHY V M.Č. 112B

 SPINAČ DOMOVNÍ ŘAZENÍ 1 NOVĚ OSAZOVANÝ

 SPINAČ DOMOVNÍ ŘAZENÍ 5 NOVĚ OSAZOVANÝ

 SPINAČ DOMOVNÍ ŘAZENÍ 6 NOVĚ OSAZOVANÝ

 STAVAJÍCÍ HLAVNÍ TRASY ELEKTROINSTALACE

 NOVÁ KABELAŽ PRO OSĚŤLOVACÍ OKRUHY ČKRY 3x1,5

# UNIVERZITNÍ KAMPUS

BRNO-BOHUNICE, ČESKÁ REPUBLIKA

**INVESTOR** MASARYKOVA UNIVERZITA

**GENERÁLNÍ DODAVATEL**

**MANAŽER PROJEKTU**

**GENERÁLNÍ PROJEKTANT** A PLUS s. s.

**PRVNÍ ZPRACOVATEL**

**JAROMÍR ČERNÝ** **KAREL TUZA** **PETR UHLÍŘ**



**A PLUS** s. s.  
NETROUFALSKÝ 797/77  
625 00 BRNO - CZ

**REVIZE**

00	2013 - 10 - 25
01	
02	
03	

**VÝPRACOVAL** **VÍTĚSLAV VALÁŠEK**

**VED. PROJEKTANT** **JIŘÍ BABANEK**

**ČÍSLO ZAKÁZKY** 3187 - 05

**STAVBA** UKB - AVVA - 1. ETAPA - MODERNIZACE

**STUPĚŇ** DWB

**NÁZEV PS - SO** SO II - 304 - PAVILON AB

**ČÁST** 01 - STAVEBNÍ ŘEŠENÍ

**NÁZEV VÝKRESU** PŮDORYS 1.NP m.č. 112 - OSVĚTLENÍ

**DATUM** 2013 - 10 - 25

**FORMÁT** A4

**MĚŘÍTKO** 1:50



30.000 = 281,700 BP