



Průvodní list ke smlouvě č:

(číslo sml. Z EIS Magion)

Druh smlouvy (kupní, nájemní, atd.)	1	<i>smlouva o realizaci výstavy</i>	Typ smlouvy (dle předmětu plnění)	2	
Číslo smlouvy (vlast. č. sml. nebo datum pod)	5		Dotatek ke smlouvě č.: (č. sml. z EIS Magion)	9	
Předmět plnění *	3	<i>"Realizace výstavy - Archeologie "</i>			
Smlouvu předkládá	4	jméno Mgr. Michal Baudys	datum 30.1.2014	podpis 	
Dodavatel/Odběratel *	6	název <i>Pavel Palacký</i>	IČO 48543471	DIČ CZ6112161176	
Účinnost smlouvy od - do	7	<i>dnem podpisu obou smluvních stran</i>	S obnovením Avízo	3a 3b	
Celková cena plnění (konečná cena)	8	<i>220.000,- Kč bez DPH</i>			
Dodací podmínky (adresa, lhůta)	10				
Platební podmínky		<i>dle této smlouvy</i>			
Přechod vlastnictví					
Financování plnění smlouvy		Zakázka	Činnost	Pracoviště	
plánované náklady		<i>6207</i>	<i>1195</i>	<i>994200</i>	
plánované výnosy	11				
Předběžná kontrola: (jméno, datum, podpis)		jméno Mgr. Michal Baudys	datum 30.1.2014	podpis 	
Vedoucí EO HS		jméno Ing. Ivana Neubauerová, BA (Hons)	datum	podpis 	
Stanovisko EO HS		<i>bez připomínek</i>			
Schváli za Právo		jméno Mgr. Ing. Jaromír Šín	datum 31. 7. 2014	podpis 	
Stanovisko Právo		<i>Bez připomínek</i>			
Vedoucí OVZ		jméno Mgr. Martin Hadaš, LL.M.	datum 31.1.2014	podpis 	
Stanovisko OVZ					
Příkazce operace		jméno Ing. Michaela Zimová	datum 30.1.2014	podpis 	
Správce rozpočtu		jméno Ing. Markéta Soukupová, MBA	datum 30.1.2014	podpis 	
Průběžná kontrola (dle §11, odst. 3 zákona č. 320/2001 Sb., v platném znění, a §18-21 vyhl.č. 416/2004 Sb.)		jméno	datum	podpis	




evropský
sociální
fond v ČR



EVROPSKÁ UNIE



MINISTERSTVO ŠKOLSTVÍ,
MLÁDEŽE A TĚLOVÝCHOVY

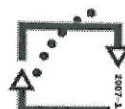

OP Vzdělávání
pro konkurenceschopnost



INVESTICE DO ROZVOJE VZDĚLÁVÁNÍ

Smlouva o realizaci výstavy - Archeologie

dle § 269 odst. 2 zákona č. 513/1991 Sb., obchodní zákoník, ve znění pozdějších předpisů (dále jen obchodní zákoník)

1. SMLUVNÍ STRANY

Objednatel,
se sídlem:
zastoupena:
IČ:
DIČ:
kontaktní osoba:
e-mail:
tel.

Masarykova univerzita
Žerotínovo nám. 9 601 77 Brno
doc. Ing. Ladislavem Janíčkem, Ph.D., MBA, kvestorem
00216224
CZ00216224
Mgr. Ondřej Dostál, Ph.D., ředitel Mendelova muzea
dostal@mendelmuseum.muni.cz
+420 54949 4043

(dále jen : „objednatel“)

a

Dodavatel:
se sídlem:
IČ:
DIČ:
Bankovní spojení:

Pavel Palacký
Praha 4, Podolí, Pravá 770/3, PSČ 147 00
48543471
CZ6112161176
GEMoney, 163709516/0600

e-mail:
tel.:

p.palacky@centrum.cz
606456371

(dále jen "dodavatel")

2. PŘEDMĚT SMLOUVY

- 2.1. Předmětem a účelem této smlouvy je zajištění komplexní realizace expozice výstavy Archeologie pro projekt OP VK s názvem „Věda a vědci pro vzdělanost moderní společnosti (reg. č. CZ.1.07/2.3.00/35.0005), financovaného Evropským sociálním fondem v ČR a Ministerstvem školství, mládeže a tělovýchovy v ČR v rámci Operačního programu Vzdělávání pro konkurenceschopnost (dále také jen „OP VK“).
- 2.2. Předmětem smlouvy je celková realizace výstavy dle pokynů objednatele, výroba a instalace vybavení na výstavě použitého. Definici instalovaného vybavení a služeb upřesňuje podrobná technická specifikace, která je obsažena v příloze č. 1 a č. 2 této smlouvy. Pokud však ke splnění požadavků objednatele, specifikovaných s touto smlouvě a jejich přílohách a k řádnému provedení služby budou

INVESTICE DO ROZVOJE VZDĚLÁVÁNÍ

potřebné i další dodávky či práce v návrhu smlouvy či přílohách výslovně neuvedené, dodavatel je povinen tyto dodávky či práce na své náklady obstarat a do svého plnění zahrnout bez dopadu na cenu.

- 2.3. Dodavatelem zajištěné a instalované výstavní exponáty a další nezbytné vybavení dle přílohy č. 1 smlouvy zůstávají majetkem dodavatele a po skončení výstavy je dodavatel na své náklady demontuje a odveze.

3. CENA A PLATEBNÍ PODMÍNKY

- 3.1. Objednatel se zavazuje zaplatit za řádně provedené služby dodavateli vzájemně dohodnutou cenu:

cena celkem bez DPH (Kč) 220.000,-

- 3.2. Cena je stanovena jako maximální a nejvýše přípustná. Cena zahrnuje všechny nutné náklady dodavatele spojené se sjednaným předmětem smlouvy a nutné k dosažení účelu smlouvy.
- 3.3. DPH bude stanovena podle aktuálně platné a účinné výše sazeb DPH.
- 3.4. Cenu zaplatí objednatel dodavateli bankovním převodem na bankovní účet dodavatele uvedený v článku 1 této smlouvy na základě daňového dokladu, vystaveného dodavatelem ke dni uskutečnění zdanitelného plnění, kterým je den podepsání předávacího protokolu (nejdříve však po úplné realizaci předmětu smlouvy).
- 3.5. Daňový doklad bude obsahovat náležitosti daňového účetního dokladu podle platných právních předpisů. Nebude-li daňový doklad obsahovat tyto náležitosti nebo nebude v souladu se smlouvou, bude objednatel oprávněn vrátit jej dodavateli k opravě bez jeho proplacení, aniž se tím dostane do prodlení s úhradou příslušné částky. V takovém případě lhůta splatnosti počíná běžet znovu ode dne doručení opraveného daňového dokladu objednateli.
- 3.6. Zjistí-li objednatel u předaného a převzatého plnění vady, je oprávněn dodavateli daňový doklad vrátit a úhradu pozastavit až do data odstranění vady nebo prokázání jejich neexistence, aniž se tím dostane do prodlení s úhradou příslušné částky. Nová lhůta splatnosti začne plynout odstraněním vad nebo prokázáním jejich neexistence.
- 3.7. Splatnost daňového dokladu je 30 dnů ode dne jeho doručení objednateli.
- 3.8. Objednatel nebude poskytovat dodavateli zálohu.
- 3.9. V případě, že číslo bankovního účtu prodávajícího uvedené v této smlouvě nebo na prodávajícím vystavených daňových dokladech nebude uveřejněno způsobem umožňujícím dálkový přístup ve smyslu ust. § 109 odst. 2 písm. c) zákona č. 235/2004 Sb., o dani z přidané hodnoty, ve znění pozdějších předpisů, (dále jen „ZDPH“), je kupující oprávněn uhradit prodávajícímu pouze tu část peněžitého závazku vyplývajícího z daňového dokladu, jež odpovídá výši základu daně, a zbylou část pak ve smyslu ust. § 109a ZDPH uhradit přímo správci daně. Stane-li se uchazeč nespolehlivým plátcem ve smyslu ust. § 106a ZDPH, použije se tohoto odstavce obdobně.

4. DOBA A MÍSTO PLNĚNÍ

- 4.1. Dodavatel realizuje celý předmět smlouvy nejpozději do 25 dnů od podpisu této smlouvy na pracovišti objednatele: Masarykova univerzita, Mendelovo muzeum, Opatství Staré Brno Řádu sv. Augustina, Mendlovo náměstí 1a, 603 00 Brno. Kontaktní osoba: Mgr. Ondřej Dostál, Ph.D., ředitel Mendelova muzea.



evropský
sociální
fond v ČR



EVROPSKÁ UNIE



MINISTERSTVO ŠKOLSTVÍ,
MLÁDEŽE A TĚLOVÝCHOVY



OP Vzdělávání
pro konkurenceschopnost



INVESTICE DO ROZVOJE VZDĚLÁVÁNÍ

- 4.2. Prodlení s realizací předmětu smlouvy delší než 5 dní může být důvodem k odstoupení od smlouvy ze strany objednatele.
- 4.3. Náklady spojené s odevzdáním služby, zejména balení instalovaných exponátů a náklady na dopravu nese dodavatel, a náklady spojené s převzetím služby nese objednatel.
- 4.4. Objednatel není povinen uchovávat obaly instalovaných exponátů a souvisejícího vybavení.

5. ODPOVĚDNOST ZA VADY, ZÁRUKY, ODSTOUPENÍ OD SMLOUVY

- 5.1. Dodavatel poskytuje záruku na kompletní realizaci výstavy minimálně na dobu ode dne jejího protokolárního předání a převzetí do doby ukončení výstavy a následné demontáže a odvozu veškerých exponátů a vybavení dodavatelem.
- 5.2. Dodavatel poskytne během této záruky bezplatný záruční servis na veškeré položky, uvedené v příloze č. 1 smlouvy.
- 5.3. Jestliže v průběhu záruční lhůty dodatečně vyjde najevo vada nebo vady předmětu plnění, na které dodavatel objednatele neupozornil, má objednatel právo na bezplatnou opravu provedenou nejpozději do 5 dnů ode dne oznámení vady nebo na přiměřenou slevu z dohodnuté ceny odpovídající povaze a rozsahu vady; jde-li o vadu, která činí předmět plnění neupotřebitelným má též právo odstoupit od této smlouvy. Právo odstoupit od této smlouvy má objednatel i tehdy, jestliže jej dodavatel ujistil, že předmět smlouvy má určité vlastnosti, zejména vlastnosti objednatelům vyjmenované, nebo že nemá žádné vady, a toto ujištění se ukáže nepravdivým.
- 5.4. Objednatel má právo na úhradu nutných nákladů, které mu vznikly v souvislosti s uplatněním práv z odpovědnosti za vady.
- 5.5. Vady musí objednatel uplatnit u dodavatele bez zbytečného odkladu poté, co se o nich dozví, a to písemně na:
adrese: Jeremenkova 72, 147 00, Praha 4., kontaktní osoba: Pavel Palacký, nebo
na e-mailové adrese p.palacky@centrum.cz
- 5.6. Uplatněním práv z odpovědnosti za vady není dotčeno právo na náhradu škody.
- 5.7. Dodavatel má právo na odstoupení od smlouvy v případě, že objednatel bude vyžadovat rozsah prací zjevně hrubě neodpovídající předmětu smlouvy, jejímu účelu a zvyklostem a obvyklým pracím v oboru tvorby expozic a výstav.
- 5.8. Za podstatné porušení smlouvy se považuje odmítnutí dodavatele realizovat předmět smlouvy dle pokynů objednatele.

6. SMLUVNÍ POKUTY

- 6.1. V případě prodlení dodavatele s termínem plnění je objednatel oprávněn účtovat dodavateli smluvní pokutu ve výši 0,5 % z ceny za každý i započatý den prodlení.
- 6.2. V případě prodlení objednatele s termínem platby je dodavatel oprávněn účtovat objednateli smluvní pokutu ve výši 0,5 % z dlužné částky za každý i započatý den prodlení.

14. 1




evropský
sociální
fond v ČR



EVROPSKÁ UNIE



MINISTERSTVO ŠKOLSTVÍ,
MLÁDEŽE A TĚLOVÝCHOVY

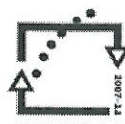

OP Vzdělávání
pro konkurenceschopnost



INVESTICE DO ROZVOJE VZDĚLÁVÁNÍ

- 6.3. Jestliže dodavatel neodstraní vady či nedodělky sjednaného předmětu plnění ve sjednaném termínu uvedeném v předávacím protokolu, zaplatí smluvní pokutu ve výši 1 000,-Kč (slovy jeden tisíc korun českých) za každý i započatý den prodlení a reklamovanou vadu či nedodělek.
- 6.4. V případě, že nebude dodavatelem předmět smlouvy poskytnut vůbec, v důsledku čehož dojde k odstoupení od smlouvy ze strany objednatele, je objednatel oprávněn dodavateli účtovat smluvní pokutu ve výši 120 000,- Kč (slovy jedno sto dvacet tisíc korun českých).
- 6.5. Smluvní pokuta se platí nezávisle na tom, zda a v jaké výši vznikne objednateli škoda. Zaplacením smluvní pokuty nezaniká nárok objednatele na náhradu škody vzniklé porušením povinností dodavatele z této smlouvy.
- 6.6. Smluvní pokuta bude splatná ve lhůtě deseti kalendářních dnů po doručení výzvy k jejímu zaplacení.

7. ZÁVĚREČNÁ USTANOVENÍ

- 7.1. Dodavatel se zavazuje umožnit všem subjektům oprávněným k výkonu kontroly projektu, z jehož prostředků je výstava hrazena, provést kontrolu dokladů souvisejících s touto plněním zakázky, a to po dobu danou právními předpisy ČR k jejich archivaci (zákon č. 563/1991 Sb., o účetnictví, a zákon č. 235/2004Sb., o dani z přidané hodnoty), nejméně však do konce roku 2025 a po tuto dobu doklady související s plněním této zakázky archivovat.
- 7.2. Dodavatel se zavazuje k dodržování pravidel publicity v rozsahu požadovaném příslušnými předpisy pro plnění veřejné zakázky (zejm. Příručkou pro příjemce finanční podpory z operačního programu Vzdělávání pro konkurenceschopnost, Manuálem vizuální identity a nařízením komise (ES) č. 1828/2006).
- 7.3. Tuto smlouvu lze měnit nebo doplňovat pouze písemnými, vzestupně číslovanými dodatky podepsanými oprávněnými osobami obou smluvních stran.
- 7.4. Kterákoli ze smluvních stran může od této smlouvy odstoupit pouze z důvodů vyplývajících ze zákona nebo při podstatném porušení této smlouvy.
- 7.5. Pokud se stane některé ustanovení smlouvy neplatné nebo neúčinné, nedotýká se to ostatních ustanovení této smlouvy, která zůstávají platná a účinná. Smluvní strany se v takovém případě zavazují nahradit dohodou ustanovení neplatné nebo neúčinné ustanovením platným a účinným, které nejlépe odpovídá původně zamýšlenému účelu ustanovení neplatného nebo neúčinného.
- 7.6. Smlouva je sepsána ve čtyřech vyhotoveních, z nichž si každá smluvní strana ponechá dvě vyhotovení.
- 7.7. Součástí smlouvy jsou také přílohy:
 - Příloha č. 1 smlouvy - Technické podmínky - technická specifikace předmětu smlouvy
 - Příloha č. 2 smlouvy - nákresy (výstavy a vybraných položek technické specifikace)
- 7.8. Součástí smlouvy je také zadávací dokumentace a nabídka dodavatele k veřejné zakázce malého rozsahu „Realizace výstavy - Archeologie“, podle nichž budou posuzována práva a závazky výslovně ve smlouvě neupravené. V případě rozporu mezi smluvními ujednáními a zadávací dokumentací, resp. nabídkou dodavatele, které by mělo za následek znevýhodnění objednatele nebo jakoukoliv újmu na jeho právech oproti zadávací dokumentaci, resp. nabídce dodavatele, bude se obsah práv a povinností řídit vždy úpravou v zadávací dokumentaci, resp. nabídce dodavatele.
- 7.9. Smluvní strany prohlašují, že tato smlouva vyjadřuje jejich svobodnou, vážnou, určitou a srozumitelnou vůli prostou omylu. Smluvní strany smlouvu přečetly, s jejím obsahem souhlasí, což stvrzují vlastnoručními podpisy.

Handwritten signatures and initials in blue ink.

INVESTICE DO ROZVOJE VZDĚLÁVÁNÍ

- 7.10. Smluvní strany prohlašují, že se řídí právním řádem České republiky a právní vztahy, založené touto smlouvou se řídí ustanoveními obchodního zákoníku.
- 7.11. Tato smlouva nabývá platnosti a účinnosti dnem podpisu oprávněných zástupců obou smluvních stran.
- 7.12. Dodavatel bere na vědomí, že předmět smlouvy (výstava a její části, tj. zejména technické řešení exponátů, výkresy, potisky a obsahu přílohy č. 2 smlouvy) podléhá právům tvůrců výstavy. Bez souhlasu autorů není možné součástí výstavy ani výkresy součástí využít.

V Brně dne 4. 2. 2014


Za objednatele:



doc. Ing. Ladislav Janiček, Ph.D., MBA,
kvestor

V BRNĚ dne 10. 2. 2014

Za dodavatele:

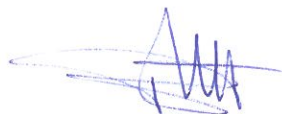

.....
podpis

jméno a příjmení:

funkce:

obchodní firma:

Pavel FALACH

MENTOR

Pořad. č. položky	Položka	Jednotka	Počet jednotek
A - exteriérové panely			
1	nalepovací voděodolná fólie, rozměr 600x1800 mm, barevný digitální UV tisk, barevnost CMYK	ks	10,00
B - panely a tiskové materiály			
2	pracovní listy - papír formátu A4, gramáž 80, černobílý tisk (5 listů v jednom paré)	ks	5000
3	propagace - plakáty A3 gramáž 200, tisk - barevnost 4/0	ks	30
4	propagace - plakáty A4 gramáž 135, tisk - barevnost 4/0	ks	100
5	B1-plakát, rozměry 420x507 mm, gramáž 200, barevný digitální UV tisk, barevnost CMYK	ks	1
6	B2-oboustranný banner, rozměry 2100x2690 mm, jedna strana bez tisku, bílá RAL 9010, druhá barevný digitální UV tisk, barevnost CMYK, dle výkresové dokumentace; zavěšen na závěsném systému - železná konstrukce, viz projektová dokumentace v příloze	m ²	7,4
7	B3-oboustranný banner, rozměry 2100x2690 mm, jedna strana bez tisku, bílá RAL 9010, druhá barevný digitální UV tisk, barevnost CMYK; zavěšen na závěsném systému - železná konstrukce, viz projektová dokumentace v příloze	m ²	7,4
8	B4-banner, rozměry 1100x1800 mm, barevný digitální UV tisk, barevnost CMYK	m ²	2
9	B5-oboustranný banner, rozměry 2100x2690 mm, barevný digitální UV tisk, barevnost CMYK; zavěšen na závěsném systému - železná konstrukce, viz projektová dokumentace v příloze	m ²	7,4
10	B6-banner, rozměry 3000x2100 mm, barevný digitální UV tisk, barevnost CMYK	m ²	6,3
11	B7-oboustranný banner, rozměry 2100x2690 mm, barevný digitální UV tisk, barevnost CMYK; zavěšen na závěsném systému - železná konstrukce, viz projektová dokumentace v příloze	m ²	7,4
12	B8-banner, rozměry 3000x2100 mm, barevný digitální UV tisk, barevnost CMYK	m ²	6,3
13	B9-oboustranný banner, rozměry 2100x2690 mm, barevný digitální UV tisk, barevnost CMYK; zavěšen na závěsném systému - železná konstrukce, viz projektová dokumentace v příloze	m ²	7,4
14	B10-banner, rozměry 2000x1670 mm, barevný digitální UV tisk, barevnost CMYK	m ²	3,34
C1 - dioráma			
15	vlnitá lepenka, 4 vrstvá, tl. 10 mm, čistý povrch bez vad	m ²	12,5
16	polepy, černobílý tisk dle návrhu grafika	m ²	5
17	samolepící plakát, barevný digitální UV tisk, barevnost CMYK, dle návrhu grafika	m ²	5,25
18	rašelina, pytel 40 l	ks	5
19	potřebný spojovací materiál		
C2 - letadlo			


20	ohýbané dřevo, (může být II. Jakost tj. mírné barevné změny) hranol o průřezu 50x50 mm a délce 1000 mm	ks	3
21	hranol smrk, průřez 50x50 mm	mb	14
22	látka neprůsvitná, bílá RAL 9010 nebo šedobílá RAL 9002	m ²	7
23	nátěr bílá barva, RAL 9010 nebo šedobílá RAL 9002 (dle potahové látky), mat, otěruvzdorná	m ²	0,4
24	ocelová spojka plochá, 30x50 mm	ks	12
25	patka sloupku 50, žárový pozink	ks	3
26	MP3 přehrávač s výstupem pro reproduktor		
27	reproduktor k MP3 přehrávači		
28	potřebný spojovací materiál		
C3 - vozík			
29	MDF deska, tl. 16 mm	m ²	1,22
30	ocelová tyč prům. 10 mm hladký povrch, délka 400 mm	ks	2
31	měřicí pásmo, 10 m	ks	2
32	zarážka na kolečko, barva černá RAL 9005	ks	4
33	lať smrková, průřez 20x30 mm	mb	2
34	smrková tyč, průměr 30 mm	mb	0,24
35	barva bílá RAL 9010, otěruvzdorná	m ²	0,9
36	barva šedá, RAL 9006, otěruvzdorná	m ²	1
37	potřebný spojovací materiál		
C4 - tunel			
38	banner stěna u okna z venku, barevný digitální UV tisk, barevnost CMYK dle návrhu grafika	m ²	10,7
39	banner vnitřní stěna, barevný digitální UV tisk, barevnost CMYK, dle návrhu grafika	m ²	11
40	neprůsvitná látka, na výstavní stěně, černá RAL 9005	m ²	11
41	banner- dělicí stěny, barevný digitální UV tisk (10% z plochy), barevnost CMYK	m ²	13
42	banner- zadní stěna, dvě vrstvy, barevný digitální UV tisk	m ²	5,1
43	neprůsvitná látka, nad a pod konstrukcí černá RAL 9005	m ²	12,2
44	hranol smrk, průřez 50x50 mm	mb	27,5
45	patka sloupku 50, žárový pozink	ks	5
46	MDF deska, tl. 16 mm	mb	2,7
47	MDF deska, tl. 30 mm	mb	7,5
48	barva bílá RAL 9010, otěruvzdorná	m ²	1,5
49	potřebný spojovací materiál		
C5 - rotunda			
50	transparentní PVC s vysokou průhledností, tl. 3 mm, např. folie pro použití do vrat	m ²	0,75
51	ocelové poplastované lanko, transparentní (průhledný) PVC obal, 6 copů po 7 pramenech, průměr lanka 2 / 3 mm	mb	6,2
52	polepy s laminací, digitální UV tisk, černobílý	m ²	0,75
53	ocelový kroužek, posouvání po tyči (musí být s ní kompatibilní), bílá RAL 9010	ks	6
54	tyč na závěsy, samorozpinací, bílá RAL 9010	ks	2
55	lišta smrk, průřez 10x20 mm	mb	1,5
56	barva bílá RAL 9010, otěruvzdorná	m ²	0,1
C6 - naleziště			
57	MDF deska, tl. 30 mm	mb	18
58	síto, dřevěný rám, min. rozměry 300x300 mm, oka 4x4 mm	ks	2
59	kostra plastová, reálná velikost, realistický vzhled	ks	1
60	2x PET lahev, 30x vršek od PET lahve		

61	dětské nádobí, ocel nerez, set 4 ks	ks	1
62	plastová konev na zalévání, velikost 1,2 l	ks	1
63	mobil, plastová atrapa	ks	1
64	dvousložková epoxidová pryskyřice, bezbarvá, vrstva o mocnosti 3 mm	m ²	8,5
65	těsnící páska, tl. 60 mm	mb	16,6
66	MDF deska, tl. 30 mm na měřicí mříž	m ²	0,71
67	provaz konopný přírodní, tloušťka min. 3 mm	mb	30
68	písek, nepraná frakce 0/4, dovoz a odvoz	m ³	3,2
69	polepy-popis naleziští, digitální UV tisk, jedna barva	m ²	0,25
70	potřebný spojovací materiál		
C7 - skládání střepeů			
71	KAPA deska, tl. 5 mm, rozměry 700x1000 mm	ks	1
72	polepy, barevný digitální UV tisk, barevnost CMYK, laminace proti otěru	m ²	0,3
C8 - rekonstrukce			
73	kulatina smrk, průměr 50 mm	mb	8,7
74	kulatina smrk, průměr 40 mm	mb	20,5
75	kulatina smrk, průměr 30 mm	mb	5,6
76	dřevěný čep, smrk, válec prům. 10 mm, délka 25 mm	ks	54
77	vlnitá lepenka, tl. 2,5 mm, čistý povrch	m ²	1,35
78	MDF deska, tl. 30 mm	m ²	4,4
79	nátěr lak, bezbarvý		
80	polepy, barevný digitální UV tisk, barevnost CMYK, laminace proti otěru	m ²	1
81	spojovací materiál- lepidlo		
C9 - expozice			
82	pěněné PVC, tl. 10 mm	m ²	1,1
83	polepy, barevný digitální UV tisk, barevnost CMYK	m ²	1,1
84	pant malý cca 20x150 mm	ks	11
85	úchytky, plast, bílá RAL 9010, velikost 24 mm	ks	9
86	MDF deska, tl. 30 mm	m ²	1
87	barva černá RAL 9005, otěruvzdorná	m ²	1,2
88	potřebný spojovací materiál		
F - další vybavení			
90	F2 - reflexní vesta pro dospělé, žlutá nebo oranžová	ks	15
91	F3 - ochranná přilba (na stavbu), barva bílá	ks	15
92	F6 - sololak bílý, rozměry desky 2750x1700x3 mm (krycí stěna promítačky a krytí podlahy)	ks	1
93	F7 - úprava rozměrů koberce	ks	1
94	F8 - LED svítlna čelovka	ks	5
95	náhradní baterie kompaktní s čelovou svítilnou	ks	80
96	F10 - štětec plochý 25 mm	ks	10
97	F10 - lopatka dětská, plast, délka 210 mm, různá barvy	ks	10
98	F16 - nátěr soklu černá barva, RAL 9005, mat, otěruvzdorná	m ²	3,25
99	F17 - police (knihovna) na ukládání předmětů 630x270x1590 mm	ks	2
100	F17- nátěr černá barva, RAL 9005, mat, otěruvzdorná	m ²	3
101	F17- záda obit sololitem	m ²	2,1
G - další položky			
105	Samolepící folie s potiskem v kvalitě fototisk, barevnost 4/0 (vhodná pro nalepení na desku - forex, která není součástí tohoto VŘ a bude dodána zadavatelem)	100*70 cm	54 ks

14.

106	polep zadavatelem dodaných panelů vyrobenou fólií	100*70 cm	54 ks
<p>Výroba, přivezení, instalace všech expo nátů. Výroba proběhne dle zadaných a dodaných architektonických plánů, včetně dodržení vybraného materiálu a barvy. Případné nestandardní situace konzultovat se zadavatelem.</p>			
<p>Tisk všech požadovaných polepů a tisků včetně dodržení kvality požadovaného materiálu a barvy.</p>			
<p>Instalace všech požadovaných polepů a potisků dle instrukcí zadavatele/grafika přímo na místě instalace.</p>			
<p>Montáž a instalace vyrobených či zakoupených exponátů přímo na místě expozice.</p>			
<p>Konzultace s odpovědným pracovníkem během celého procesu výroby exponátů, instalace a deinstalace výstavy.</p>			
<p>Finální rozmístění a úprava výstavy dle instrukcí zadavatele.</p>			
<p>Během celého procesu výroby exponátů, instalace, úprav a dalších činností postupovat v souladu se zadáním zadavatele a to odborně a profesionálním způsobem.</p>			
<p>Spolupráce s architektem, grafikem, strojařem či jinými pracovníky dle výběru zadavatele. V případě zájmu spolupráce s vlastním odborným pracovníkem nutno konzultovat se zadavatelem.</p>			
<p>Realizační firma je povinná po celou dobu spolupráce pracovat v souladu se zájmy zadavatele a dodržovat termíny jím zadané.</p>			
<p>Dodavatel je srozuměn s tím, že některé prvky výstavy mají spotřební charakter nebo je předpokládáno jejich znehodnocení či likvidace v rámci výstavy z důvodu vysoké míry interaktivnosti všech prvků s návštěvníky výstavy</p>			
<p>Plánované zahájení výstavy 1.2.2014</p>			
<p>Ukončení výstavy do 20.4.2014</p>			
<p>Všechny z prvky výstavy (s výjimkou spotřebních) budou po ukončení výstavy deinstalovány dodavatelem, žádná položka nezůstane v majetku objednatele. Vyklizení prostor a odvoz všech součástí výstavy bude probíhat dle instrukcí odpovědného pracovníka zadavatele.</p>			
<p>Dodavatel smí použít všechny podklady získané v souvislosti se zadávací dokumentací VŘ, stejně tak i všechny prvky výstavy zhotovené na základě podkladů ze zadávací dokumentace, pro jiný účel než uvedený v zadávací dokumentaci (interaktivní výstava Masarykovy univerzity) pouze z výslovným souhlasem zástupce zadavatele (oprávněným pracovníkem je ředitel Mendelova muzea, při akceptování případných organizačních změn MU)</p>			

14

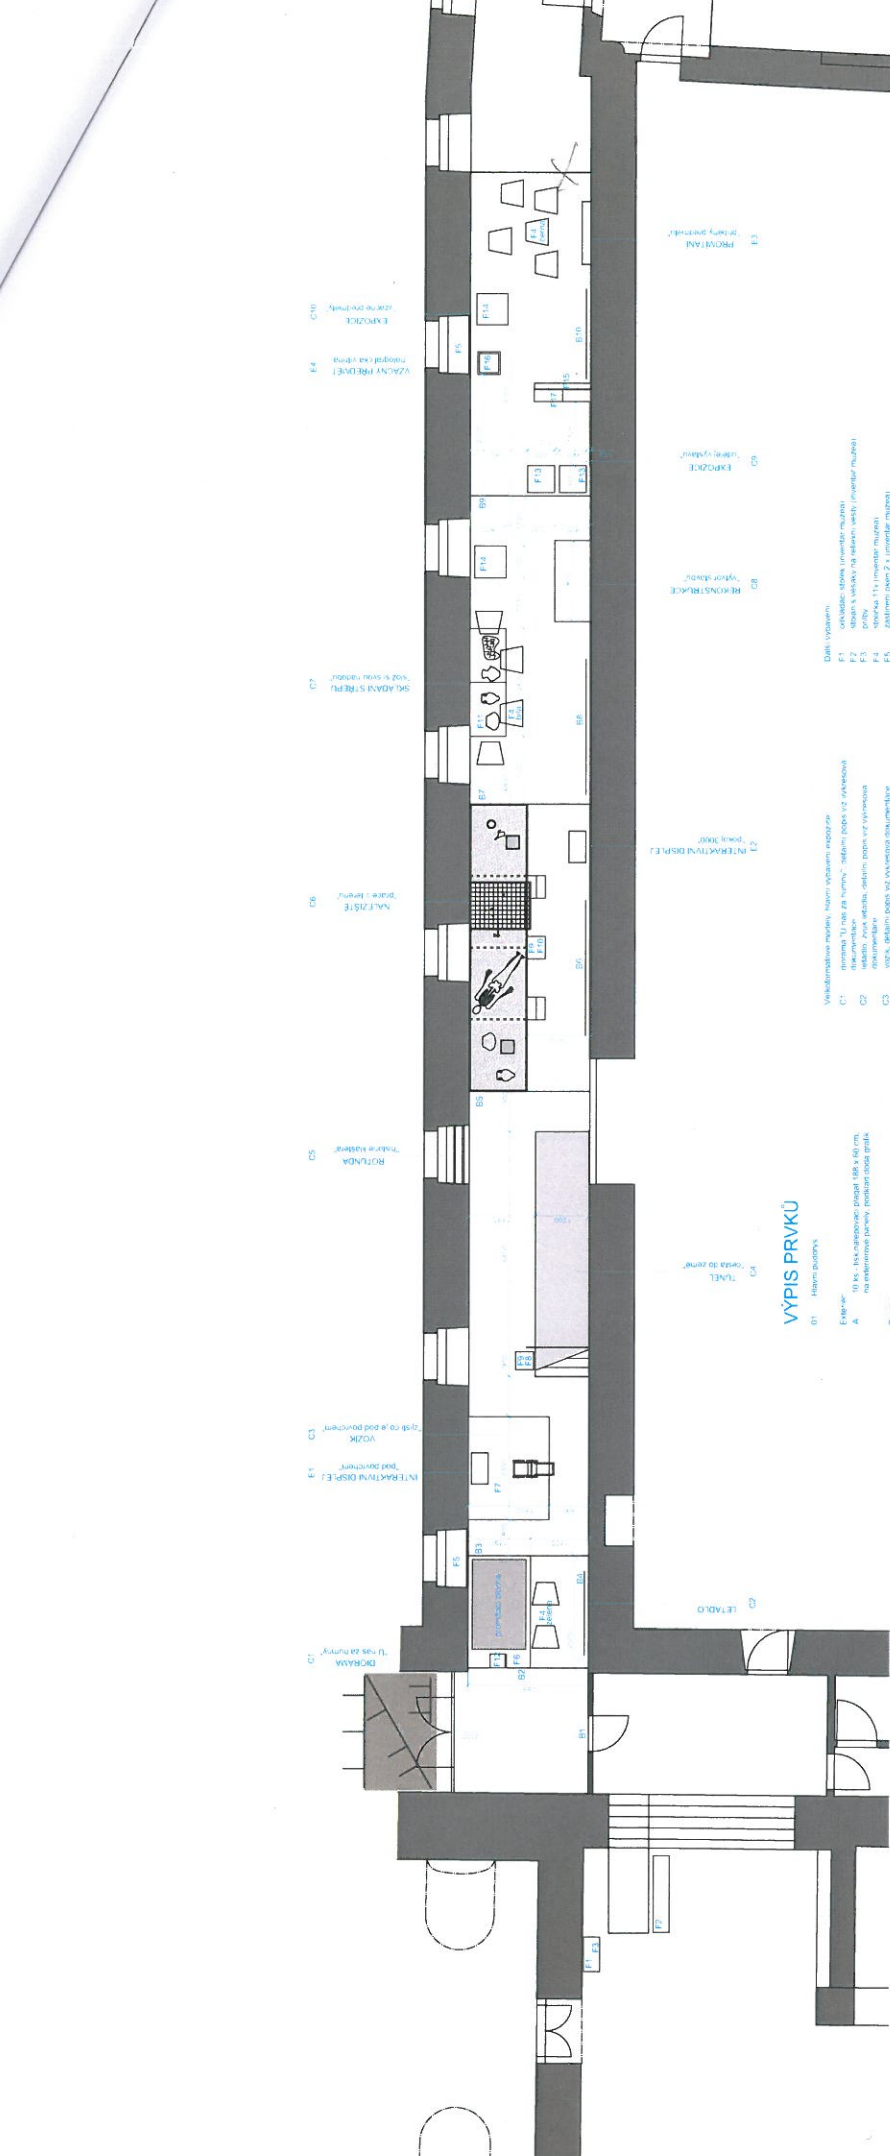

VÝPIS PRVKŮ

- 01 Hlavní vstupy
- 02 Hlavní vstupy
01 HLAVNÍ VSTUPY VÝSTAVA ARCHEOLOGIE

PROJEKT PRO PROJEKCI	ČÍSLO VÝKRESU 01	ARČIŘINO 175
DATAUM 19.11.2013	ZADAVATEL: ARCHEOLOGICKÉ MUZEUM AULI BRNO	
NAVRH: ING. ARCH. JANA UKAČANOVÁ	llucce@arce.cz	
	tel: 72998845	

- 01 Hlavní vstupy
- 02 Hlavní vstupy
01 Hlavní vstupy

02 Hlavní vstupy

2630

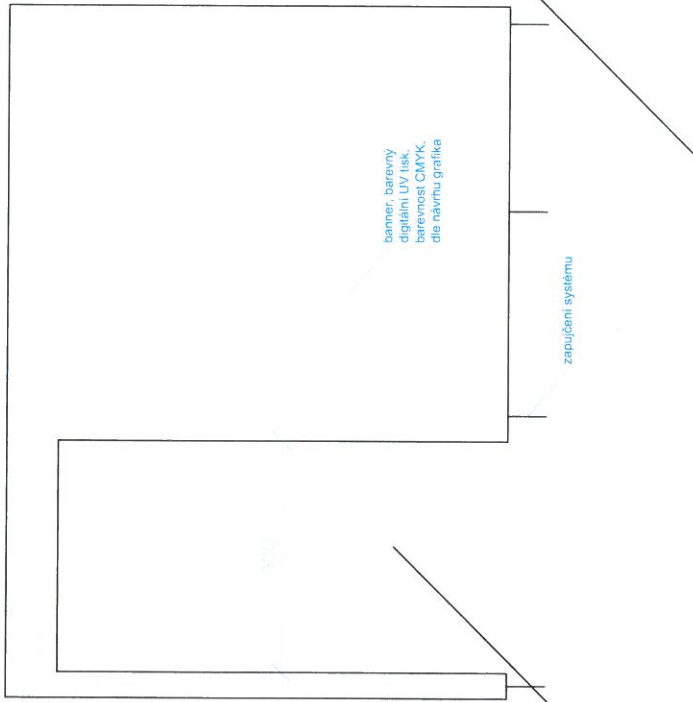


B STĚNA Z BANNERŮ VYSTAVA ARCHEOLOGIE

PROJEKT NA NACENĚNÍ	ČÍSLO VÝKRESU B	MĚŘÍTKO 1:20
DATUM 19.11.2013	ZADAVATEL: MENDELOVO MUZEUM MU, BRNO	
NÁVRH: ING. ARCH. JANA LIKAVČANOVÁ likavcanova.j@gmail.com tel: 732969845		


PŮDORYS

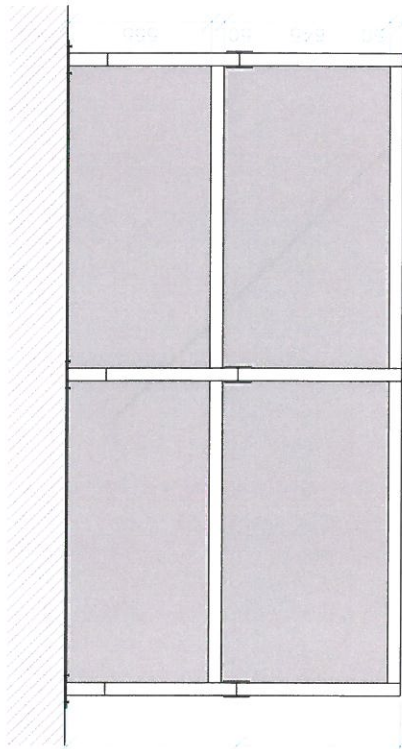

POHLED Z BOKU

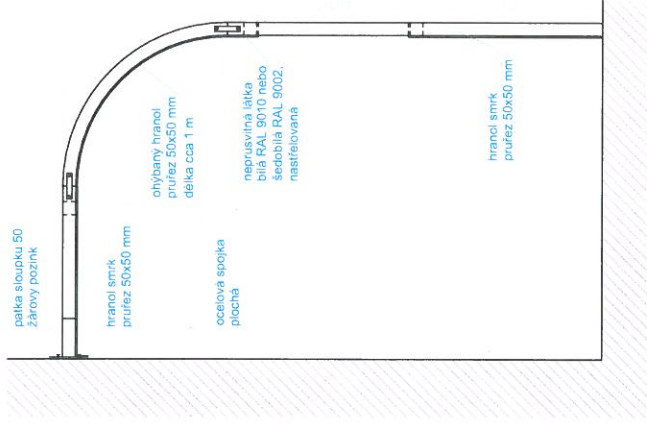


POHLED ZE PŘEDU

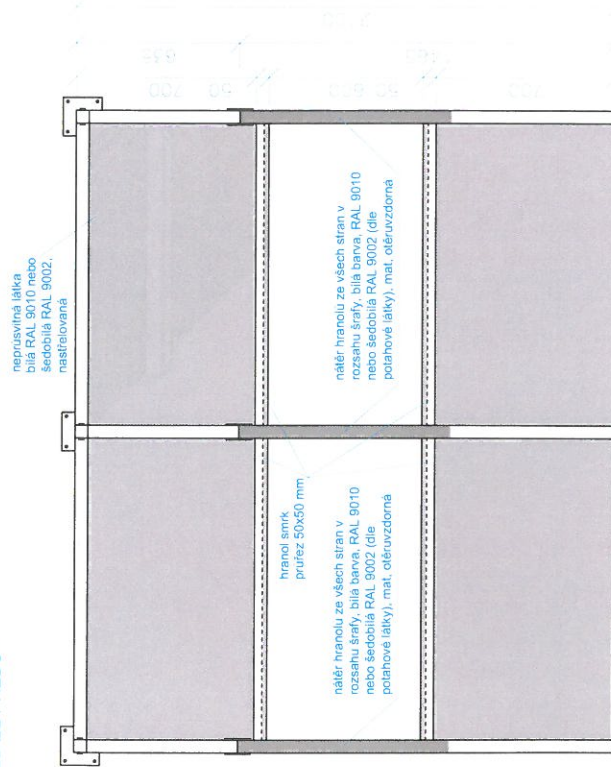

C2 LETADLO VÝSTAVA ARCHEOLOGIE

PROJEKT NA NACENĚNÍ	ČÍSLO VÝKRESU /C2a	MĚŘÍTKO 1:20
DATUM 19.11.2013	ZADAVATEL: MENDELOVO MUZEUM MU, BRNO	
NÁVRH: ING. ARCH. JANA LIKAVČANOVÁ likavcanovci.j@gmail.com tel: 732969845		


AXONOMETRIE

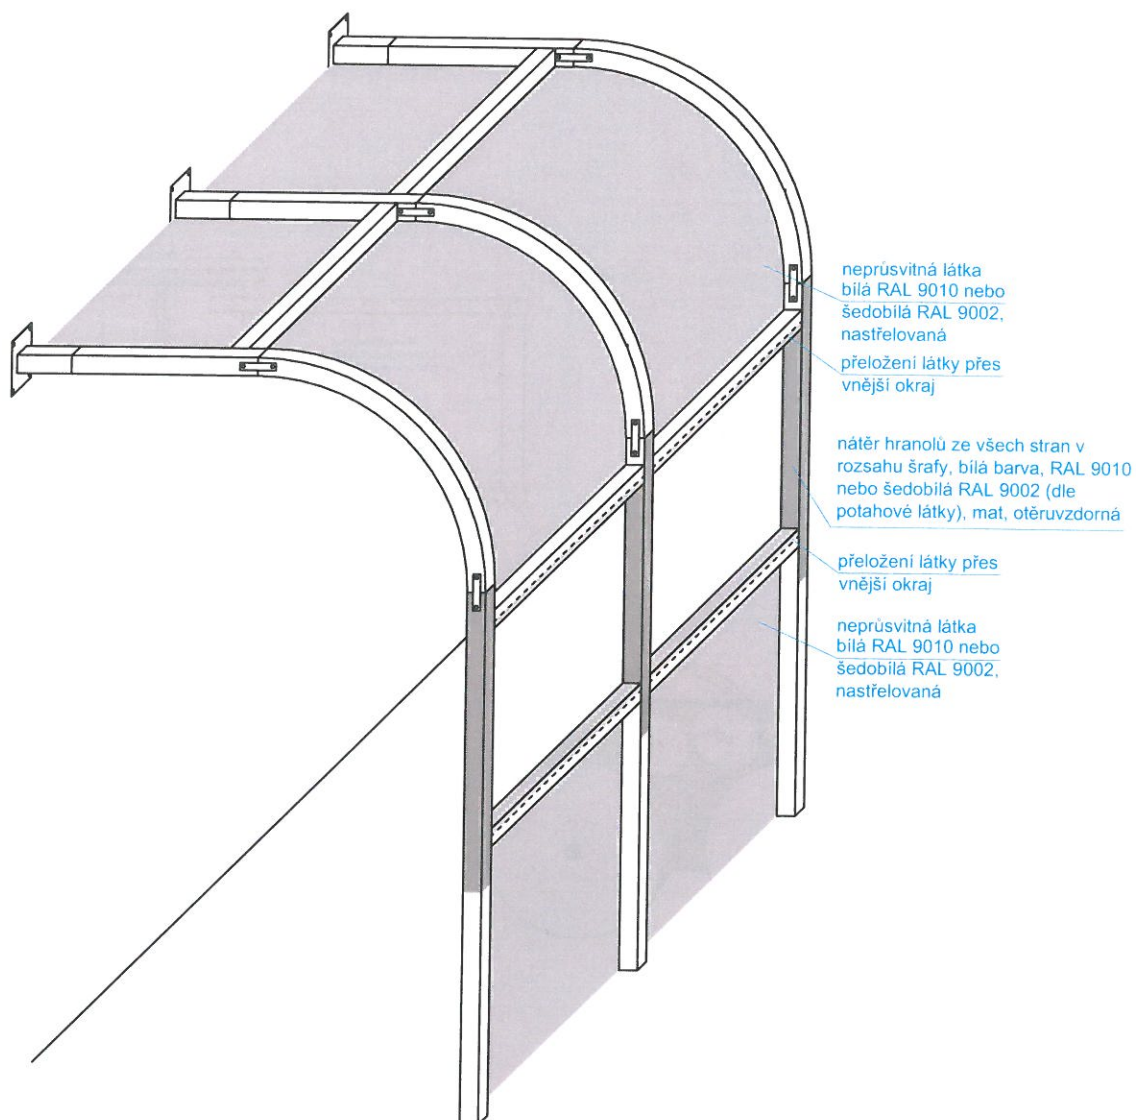


C2 LETADLO VÝSTAVA ARCHEOLOGIE

PROJEKT NA NACENĚNÍ	ČÍSLO VÝKRESU C2b	MĚŘÍTKO 1:20
DATUM 19.11.2013	ZADAVATEL: MENDELOVO MUZEUM MU, BRNO	
NÁVRH: ING. ARCH. JANA LIKAVČANOVÁ likavcanova.j@gmail.com tel: 732969845		

PUDORYS

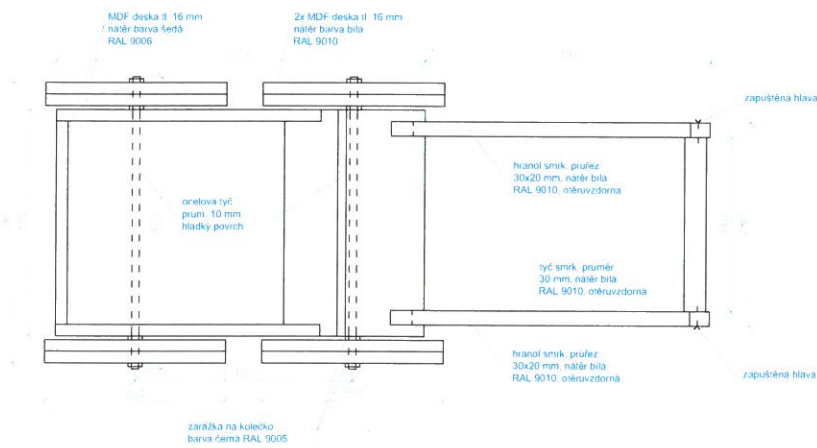

AXONOMETRIE

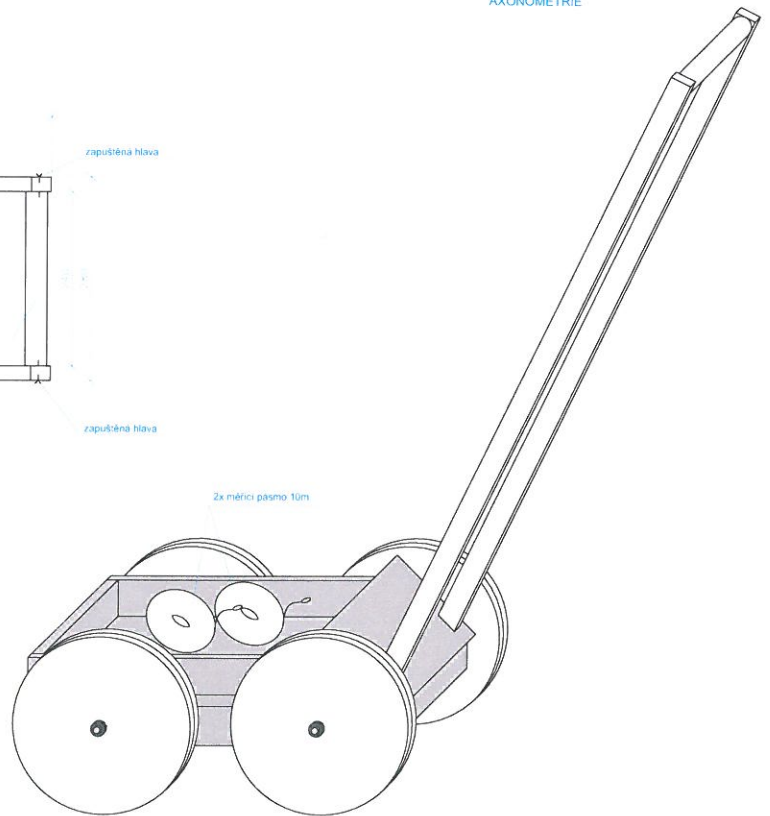


C3 VOZÍK
VÝSTAVA ARCHEOLOGIE

PROJEKT NA NACENĚNÍ	ČÍSLO VÝKRESU C3a	MĚŘÍTKO 1:5
DATUM 19.11.2013	ZADAVATEL: MENDELOVO MUZEUM MU, BRNO	
NÁVRH: ING. ARCH. JANA LIKAVČANOVÁ likavcanova.j@gmail.com tel: 732969845		




POHLED

ŘEZ

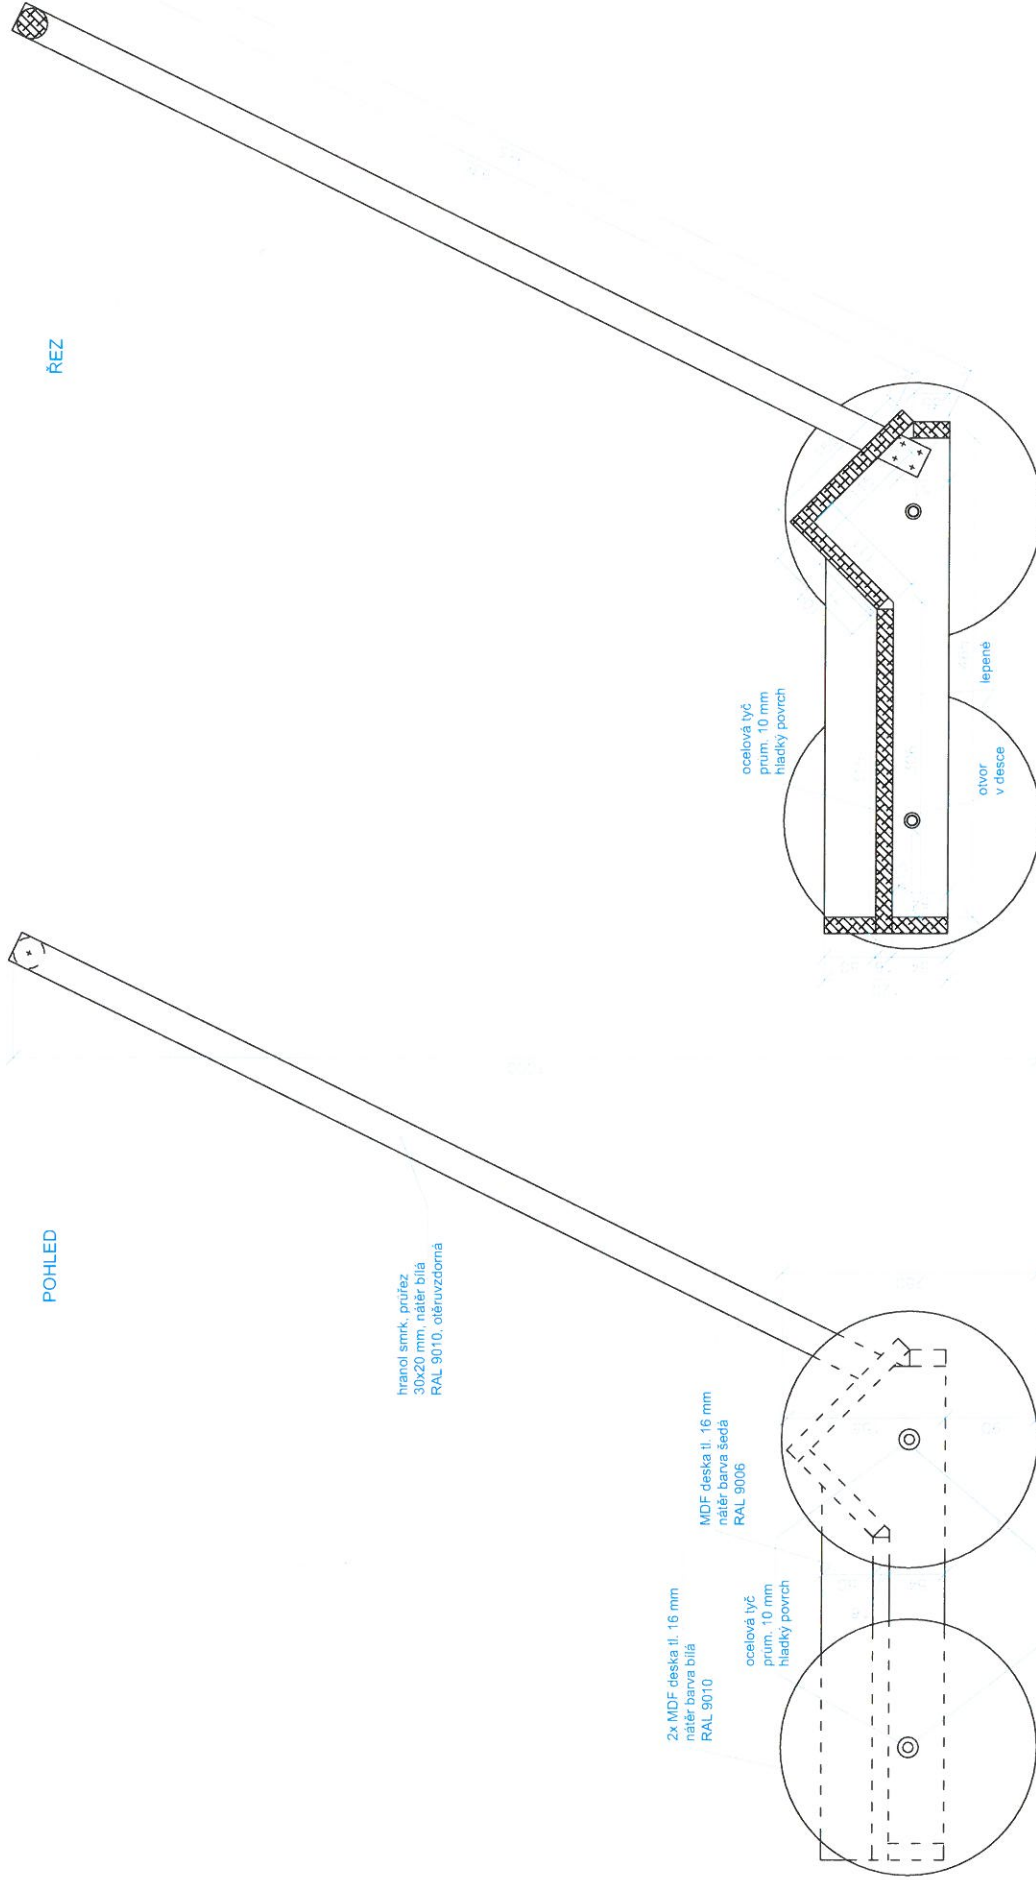

C3 VOZÍK VÝSTAVA ARCHEOLOGIE


PROJEKT NA NACENĚNÍ	ČÍSLO VÝKRESU C3b	MĚŘÍTKO 1:5
DATUM 19.11.2013	ZADAVATEL: MENDELOVO MUZEUM MU, BRNO	
NÁVRH: ING. ARCH. JANA LIKAVČANOVÁ likavcanova.j@gmail.com tel: 732969845		

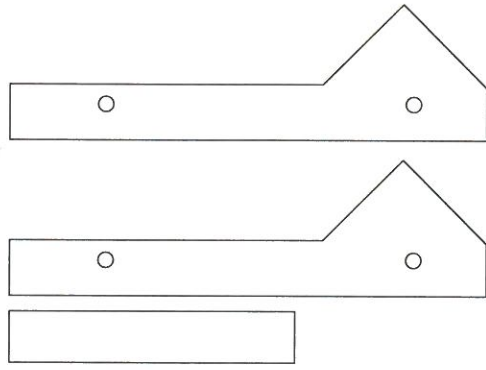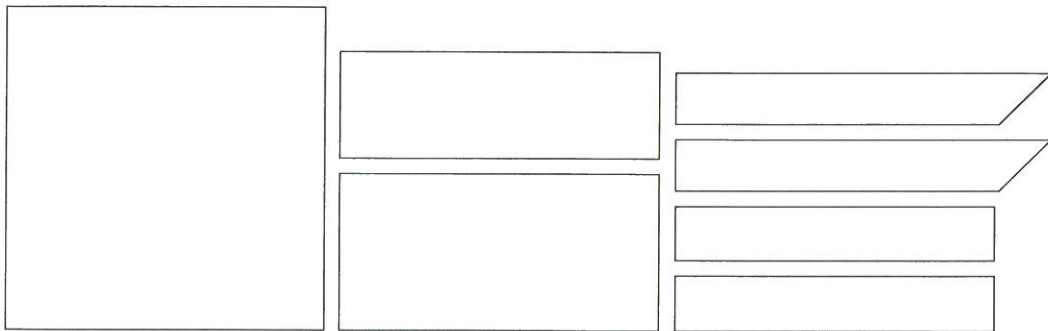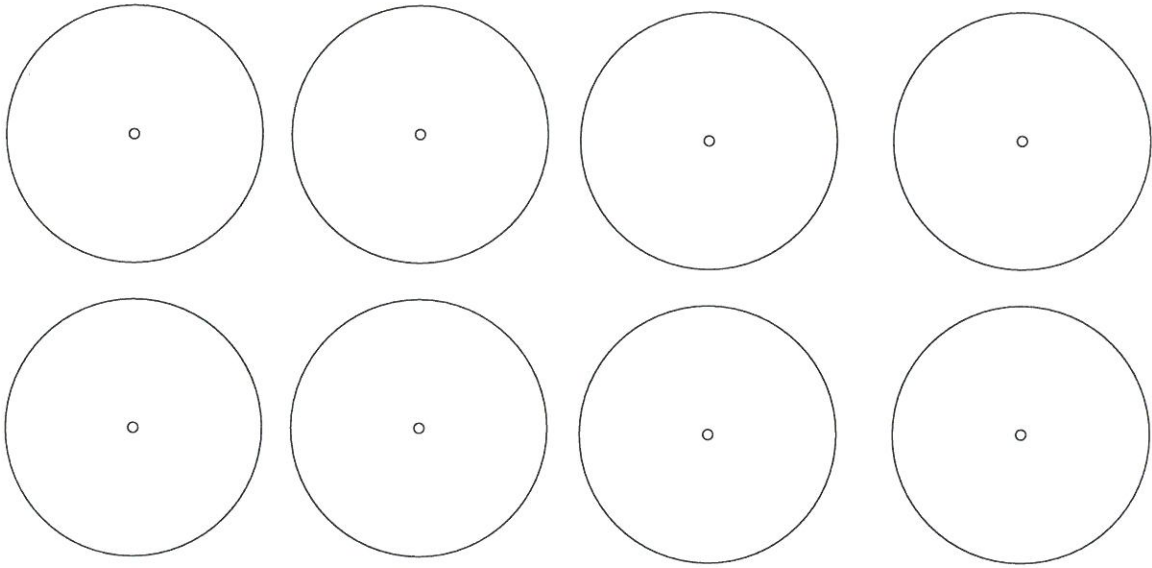

**C3 VOZÍK - výkres pro řezání
VÝSTAVA ARCHEOLOGIE**

PROJEKT NA NACENĚNÍ	ČÍSLO VÝKRESU C3c	MĚŘÍTKO 1:5
DATUM 19.11.2013	ZADAVATEL: MENDELOVO MUZEUM MUJ, BRNO	
NÁVRH: ING. ARCH. JANA LIKAVČANOVÁ likavcova.j@smail.com tel: 732969845		

PŮDORYS

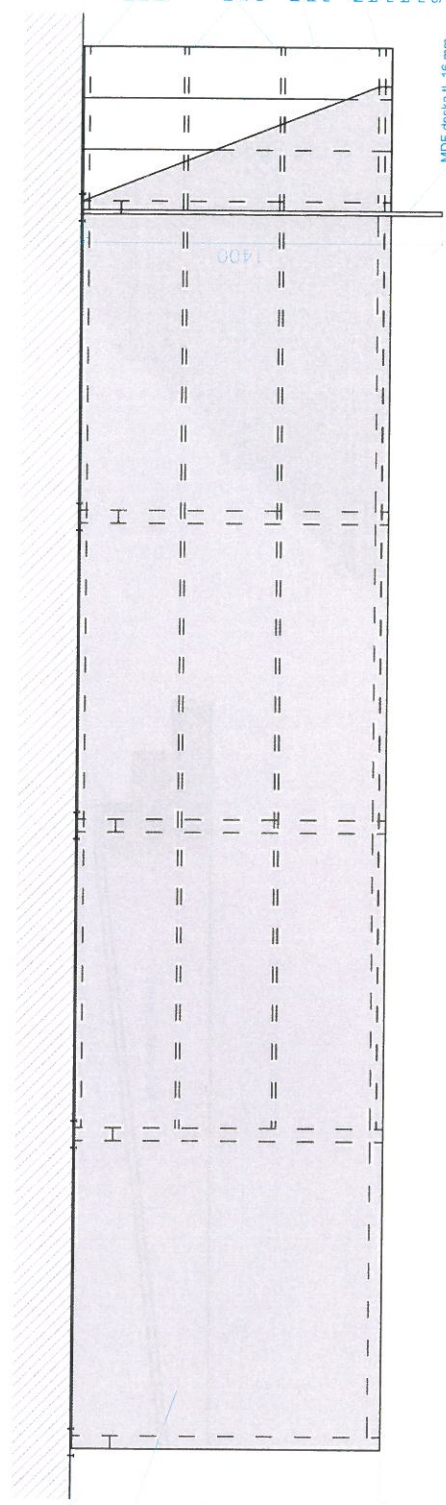

nepropustivná látka
v přirovnání
mediální konstrukci
černá RAL 9005,
nastříkovaná


MDF deska tl. 30 mm
bočnice rampy,
kotvena do stěny

MDF deska tl. 16 mm
zluzující konstrukce
uvnitř rampy

MDF deska tl. 30 mm
povrch rampy, schody bílý
natěr, otěruvzdorný, RAL 9010

MDF deska tl. 30 mm
bočnice rampy, kotvení
ramu tunelu do bočnice,
bočnice v části schodu bílý
natěr, otěruvzdorný, RAL
9010

MDF deska tl. 16 mm
opadlána polepy díle
povrchu, bílý natěr,
RAL 9010

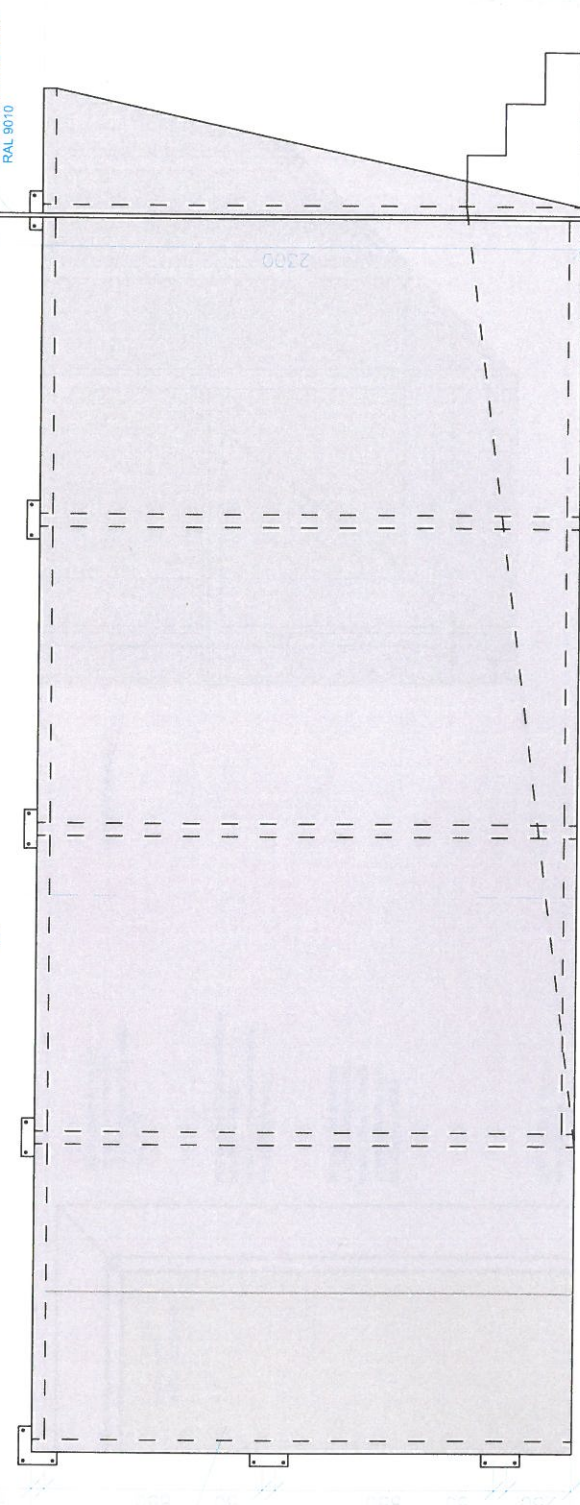


POHLED

Banner-
lísk barevný
z vnější strany horší
kvalita laku, z vnější
výborná kvalita lisku,
dle návrhu grafika


C4 TUNEL VÝSTAVA ARCHEOLOGIE

PROJEKT NA NACENĚNÍ	ČÍSLO VÝKRESU C4a	MĚŘÍTKO 1:20
DATUM 19.11.2013	ZADAVATEL: MENDELOVO MUZEUM ML, BRNO	
NÁVRH: ING. ARCH. JANA LIKAVČANOVÁ likavcanova.j@ gmail.com tel: 732969845		


RAMPA

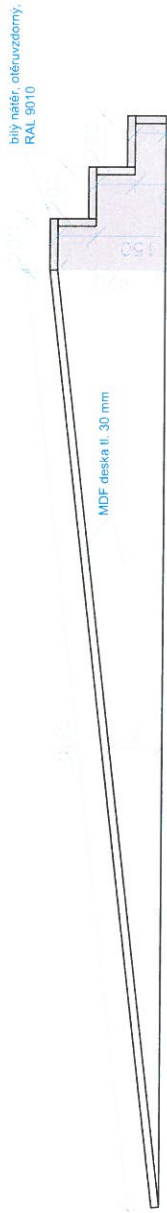

AXONOMETRIE

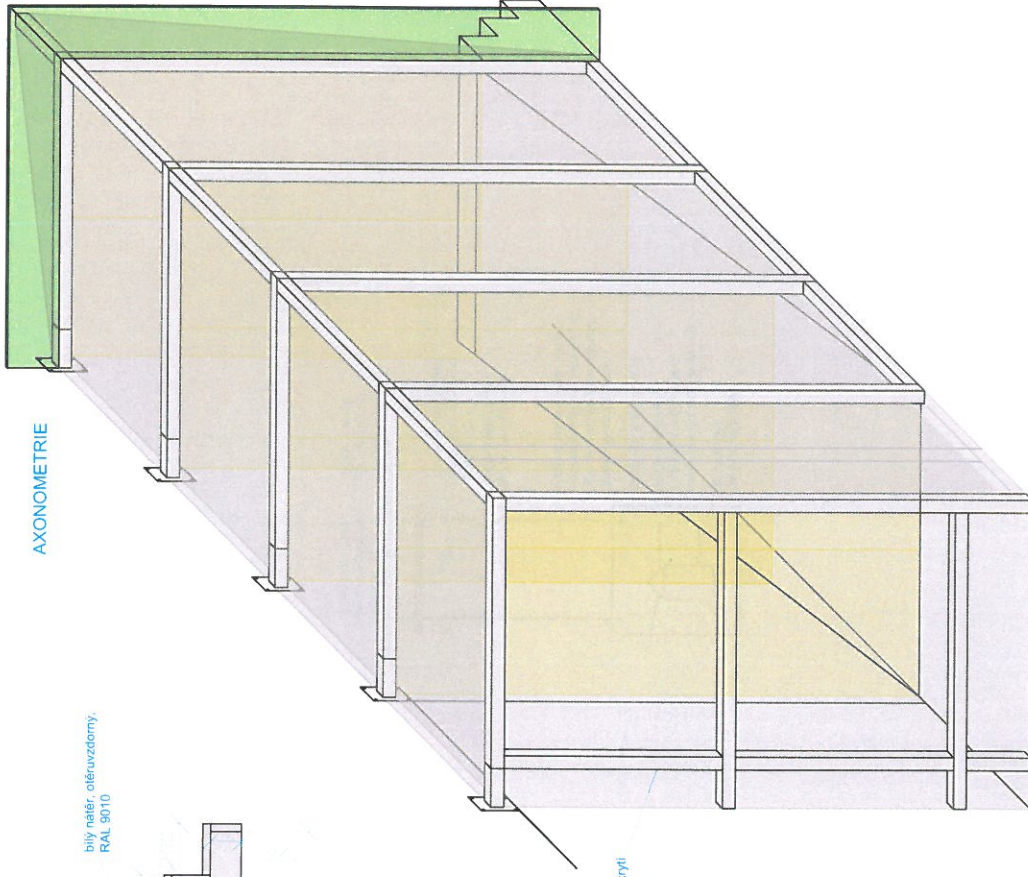

ŘEZ


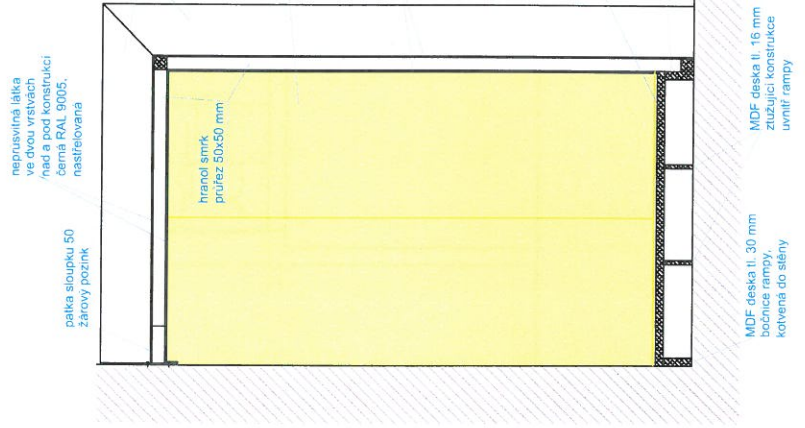


C4 TUNEL VÝSTAVA ARCHEOLOGIE

PROJEKT NA NACENĚNÍ	ČÍSLO VÝKRESU C4b	MĚŘÍTKO 1:20
DATUM 19.11.2013	ZADAVATEL: MENDELOVO MUZEUM MÚJ, BRNO	
NÁVRH: ING. ARCH. JANA LIKAVČANOVÁ likavcova.ji@gmail.com		
		tel: 732969845

POHLED NA OKNO

POPIS, CELKEM 3 KS

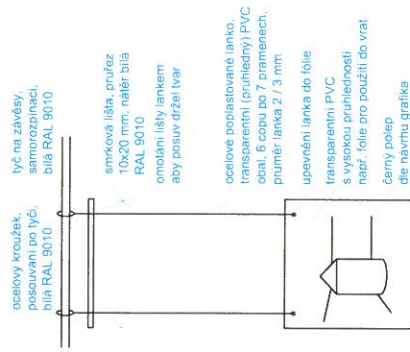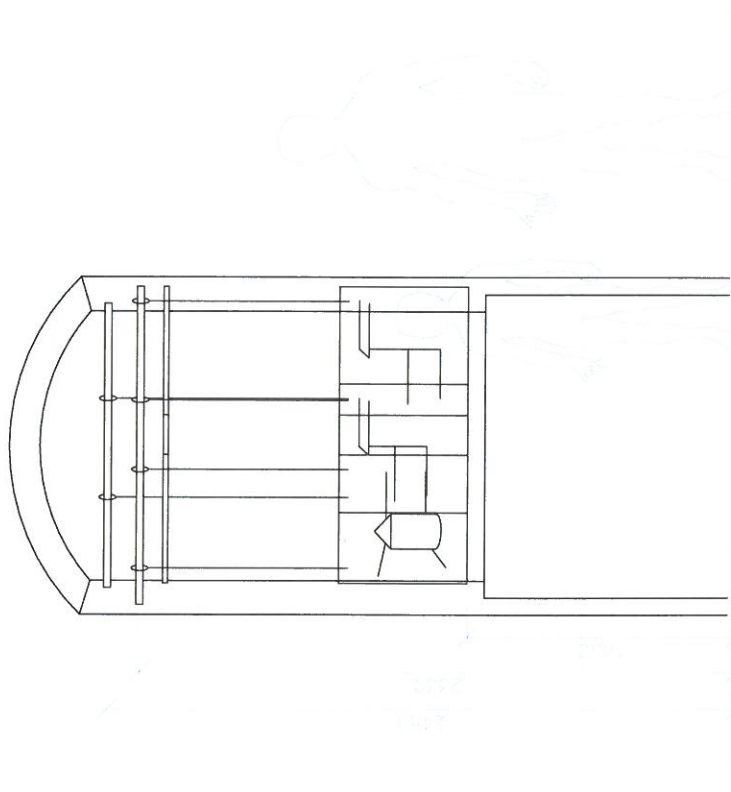

ocelový kroužek,
posouvání po tyči,
bílá RAL 9010

tyč na závěsy,
samorozpínací,
bílá RAL 9010

smrková lišta, průřez
10x20 mm, nářer bílá
RAL 9010

omotaní lišty lankem
aby posuv držel tvar

ocelové poplastované lanko,
transparentní (průhledný) PVC
obal, 6 copu po 7 pramenech,
průměr lanka 2 / 3 mm

upevňovací lanka do fólie




transparentní PVC
s vysokou průhledností
např. fólie pro použití do vrat

černý polep
dle návrhu grafika

ZAVĚŠENÁ PVC FÓLIE JE OHEBNÁ, PROTO NEHROZÍ ROZBITÍ, OBRAZY
DŘÍVĚJŠÍCH KOSTELŮ BUDOU VYOBRAZENY KONTURAMI A ZAKRESLENY
DO STÁVAJÍCÍHO STAVU. NAVŠTĚVNÍK SI MUŽE KAŽDÝ OBRAZ VZÍT DO RUKY
A PŘILOŽIT KONTURY K TOMU, CO VIDI Z OKNA A VYOBRAZÍ SE MU, CO
NA MÍSTĚ STÁVALO DŘÍVE. 3 OBRAZY S RŮZNÝMI VÝJEVY BUDOU ZAVĚŠENY
NA DVĚCH TYČÍCH, KTERÉ BUDOU V RŮZNÉ VÝŠCE A VZDÁLENOSTI. PROTO SI
S FÓLIEMI MUŽE NAVŠTĚVNÍK LIBOVOLNĚ POSOUVAT

C5 ROTUNDA VÝSTAVA ARCHEOLOGIE


PROJEKT NA NACENĚNÍ	ČÍSLO VÝKRESU C5	MĚŘÍTKO 1:20
DATUM 19.11.2013	ZADAVATEL: MENDELOVO MUZEUM MU, BRNO	
NÁVRH: ING. ARCH. JANA LIKAVČANOVÁ likavcanova.j@gmail.com tel. 732969845		

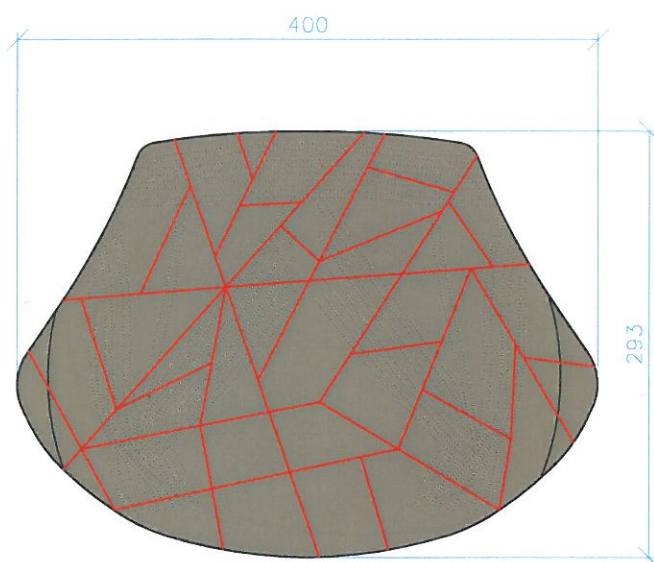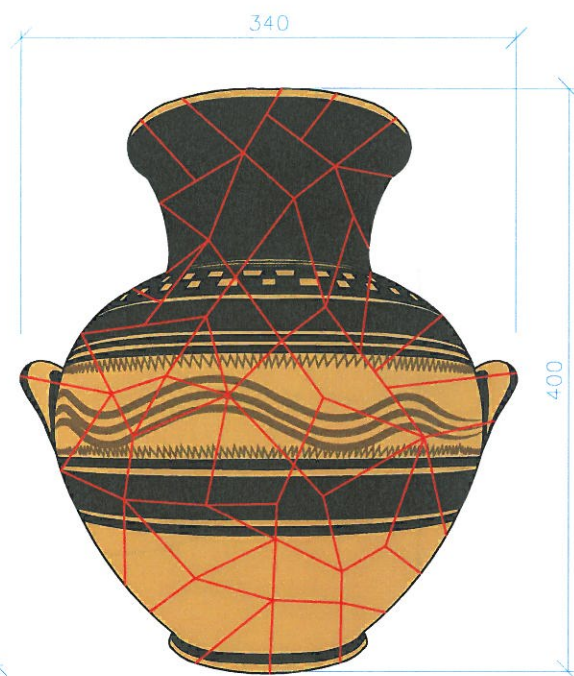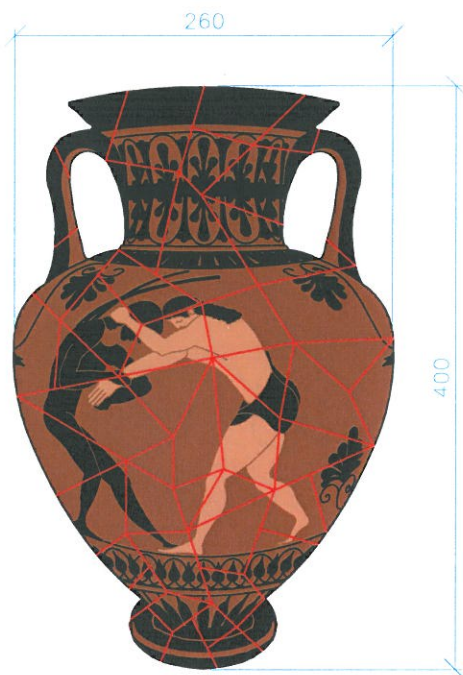

OBRYSY NÁDOB BUDOU VYŘEZÁNY Z KAPY DESKY TL. 5 MM. BUDOU OPATŘENY POLEPY DLE NÁVRHU GRAFIKA A BUDOU ROZŘEZÁNY NA "STŘEPY" DLE ČERVENÝCH ČAR VYZNAČENÝCH VE VÝKRESU.

C7 SKLÁDÁNÍ STŘEPŮ VÝSTAVA ARCHEOLOGIE


PROJEKT NA NACENĚNÍ	ČÍSLO VÝKRESU C7a	MĚŘÍTKO 1:5
DATUM 19.11.2013	ZADAVATEL: MENDELOVO MUZEUM MU, BRNO	
NÁVRH: ING. ARCH. JANA LIKAVČANOVÁ likavcanova.j@gmail.com tel: 732969845		

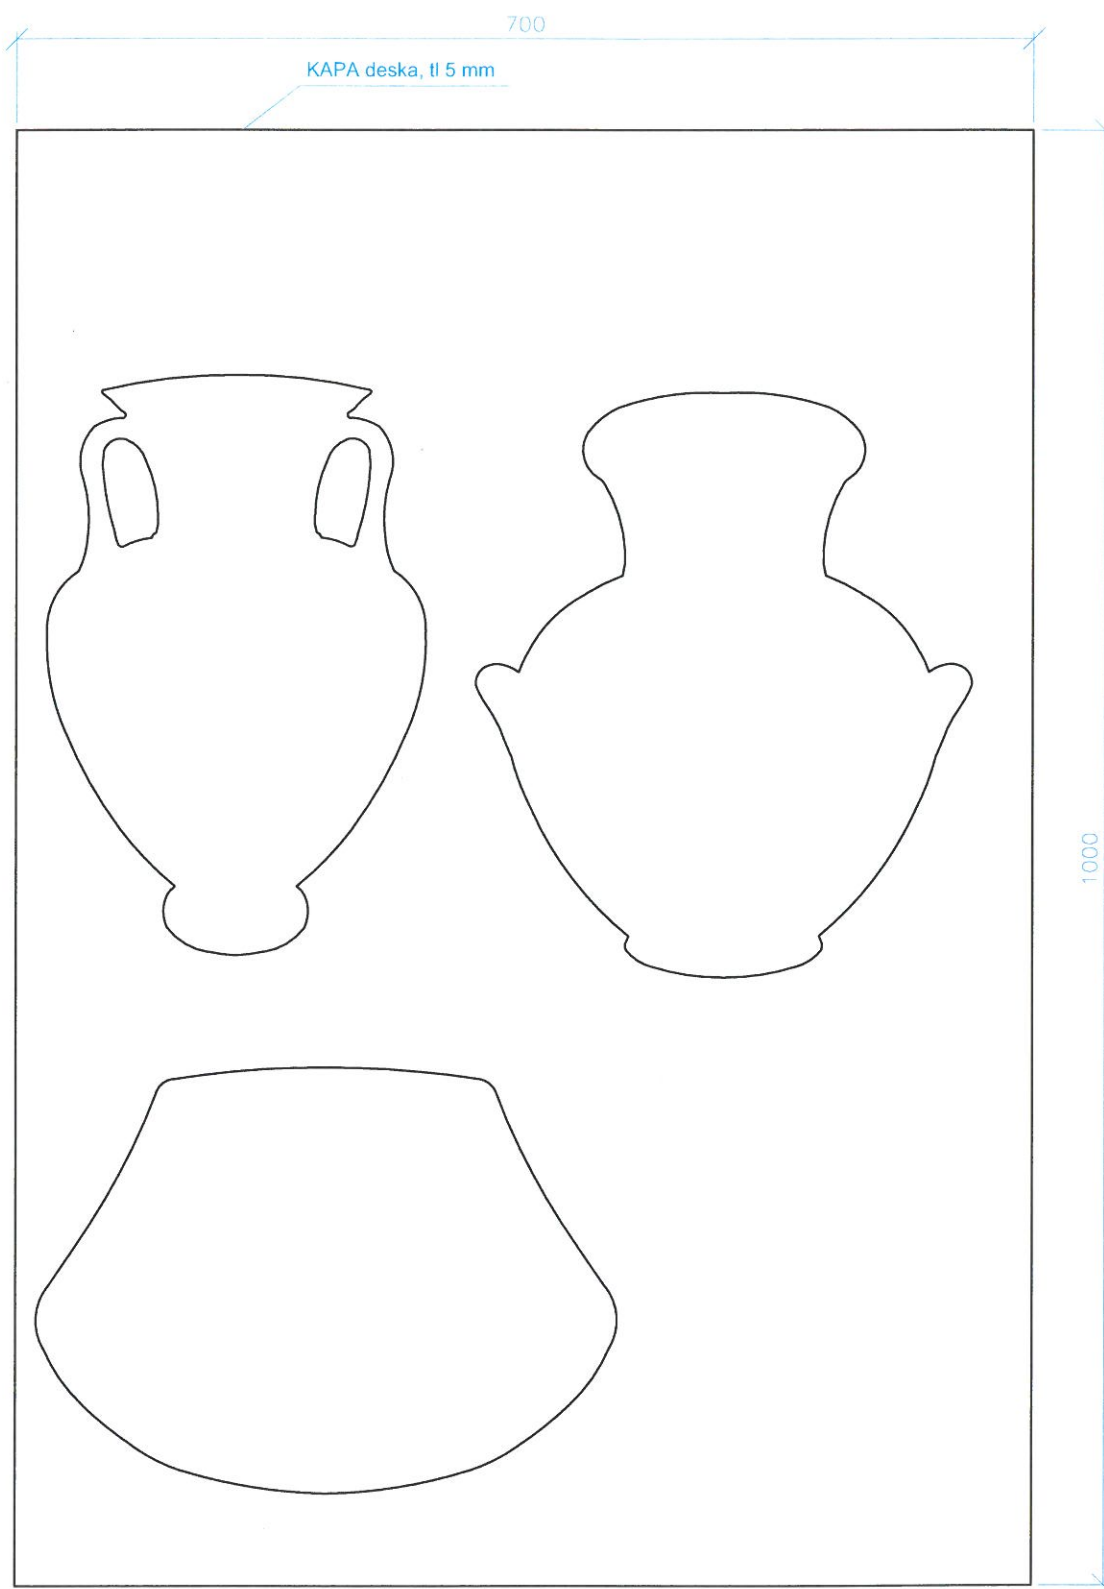

C7 SKLÁDÁNÍ STŘEPŮ - výkres pro řezání VÝSTAVA ARCHEOLOGIE

PROJEKT NA NACENĚNÍ	ČÍSLO VÝKRESU C7b	MĚŘÍTKO 1:5
DATUM 19.11.2013	ZADAVATEL: MENDELOVO MUZEUM MU, BRNO	
NÁVRH: ING. ARCH. JANA LIKAVČANOVÁ likavcanova.j@gmail.com tel: 732969845		

PUDORYS

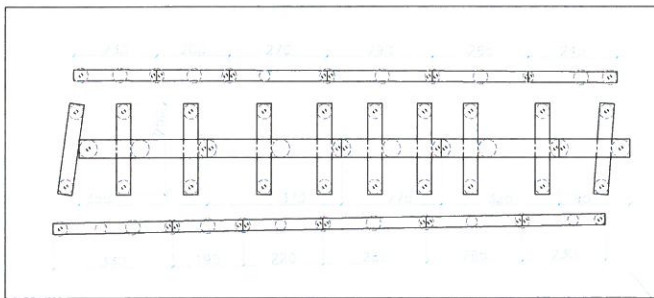

vlnitá lepenka, ovisí hladký povrch,
tl. 2,5 mm, rozměry 300x1100 mm,
přeheuta na pokovinu, 4 ks

smrková kulatina, průměr 50 mm,
5 dílů, různá délka, dle pudorysu


smrková kulatina, průměr 40 mm,
10 dílů, délka 250 mm

smrková kulatina, průměr 30 mm,
12 dílů, různá délka, dle pudorysu

smrková kulatina, průměr 50 mm,
délka 1 dílu 710 mm, celkem 10 kusů

smrková kulatina, průměr 40 mm,
délka 1 dílu 530 mm, celkem 20 kusů

smrková kulatina, průměr 30 mm
(v těchto řadách se nachází i prům. 40 mm)
dle pudorysu, délka 1 dílu 360 mm,
celkem 7 kusů 30 mm,
celkem 20 kusů 40 mm

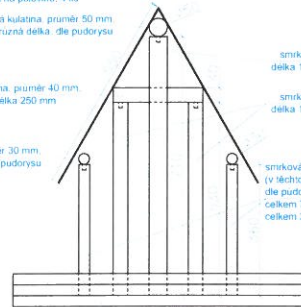


MDF deska tl. 30 mm,
3 stejné vrstvy

ZJEDNODUŠENÝ POHLED

ZJEDNODUŠENÝ POHLED

spoj na šep, neslepovat jednotlivé
kulatiny mezi sebou, musí umožnit
dětem pohodlné složení dílů



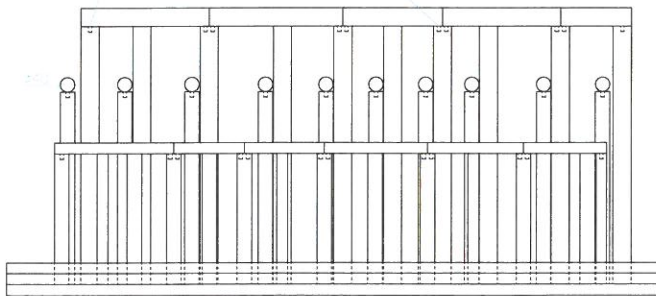


JEDNA SE O STAVEBNICI, KTEROU SI BUDDOU DĚTI I DOSPĚLÍ SKLÁDAT
NA VÝSTAVĚ. PROTO VŠEC-NY DÍLY, KROMĚ ČEPŮ A MDF DESKY,
KTERÉ BUDDOU PŘILEPĚNE, BUDDOU VOLNĚ ROZKLADATELNÉ. DŘEVO
MUSÍ BYT UPRAVENÉ PROTI ZADRŽENÍ TRÍSEK. ČÁST MDF DESKY BUDE
OPATŘENA POLEPY.

C8 REKONSTRUKCE
VÝSTAVA ARCHEOLOGIE

PROJEKT NA NACENĚNÍ	ČÍSLO VÝKRESU C8a	MĚŘÍTKO 1:10
DATUM 19.11.2013	ZADÁVATEL: MĚNDELOVO MUZEUM MU, BRNO	
NÁVRH: ING. ARCH. JANA LUKAVČANOVÁ lukavcova.j@gmail.com tel. 732969845		

DESKA MDF, TL. 30 MM

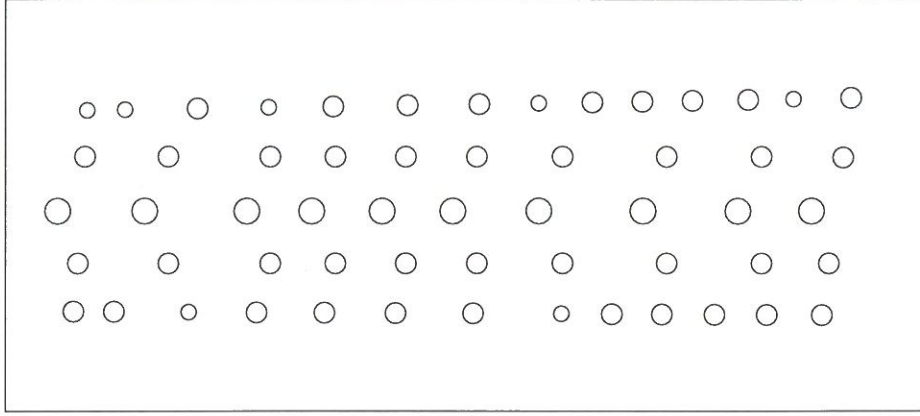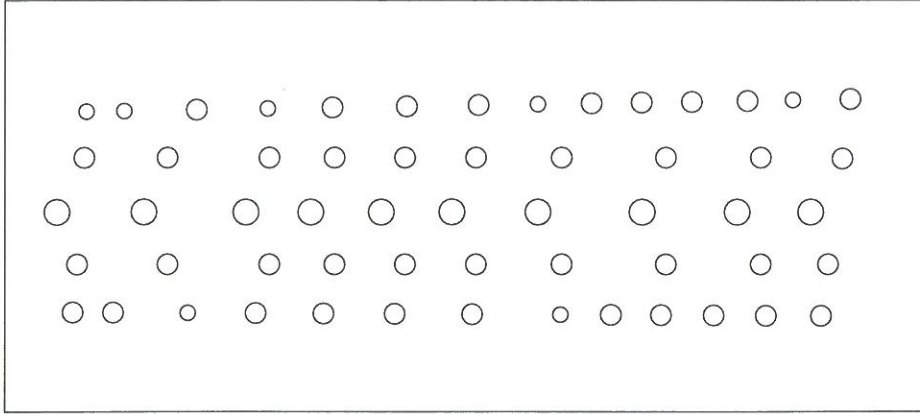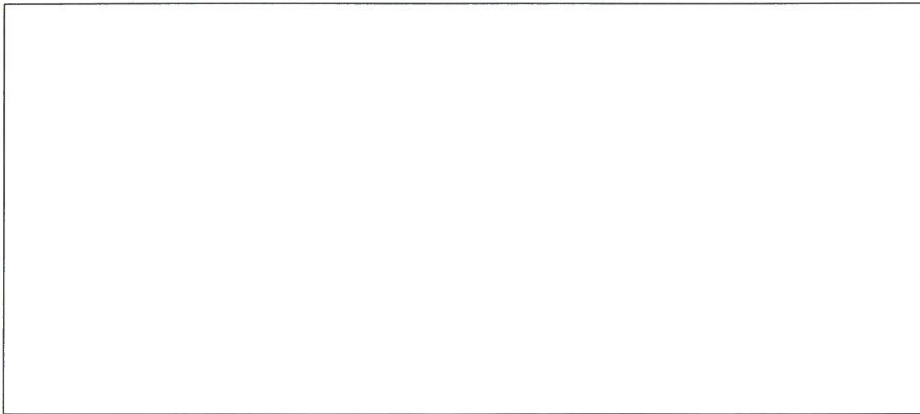


C8 REKONSTRUKCE - výkres pro řezání
VÝSTAVA ARCHEOLOGIE

PROJEKT NA NACENĚNÍ	ČÍSLO VÝKRESU C8b	MĚŘÍTKO 1:10
DATUM 19.11.2013	ZADAVATEL: MENDELOVO MUZEUM, MU, BRNO	
NÁVRH: ING. ARCH. JANA LIKAVČANOVÁ likavcanova.j@gmail.com		tel: 732969845

POHLED NA STĚNU

POLIČKA DO VITRINY - 4 KS

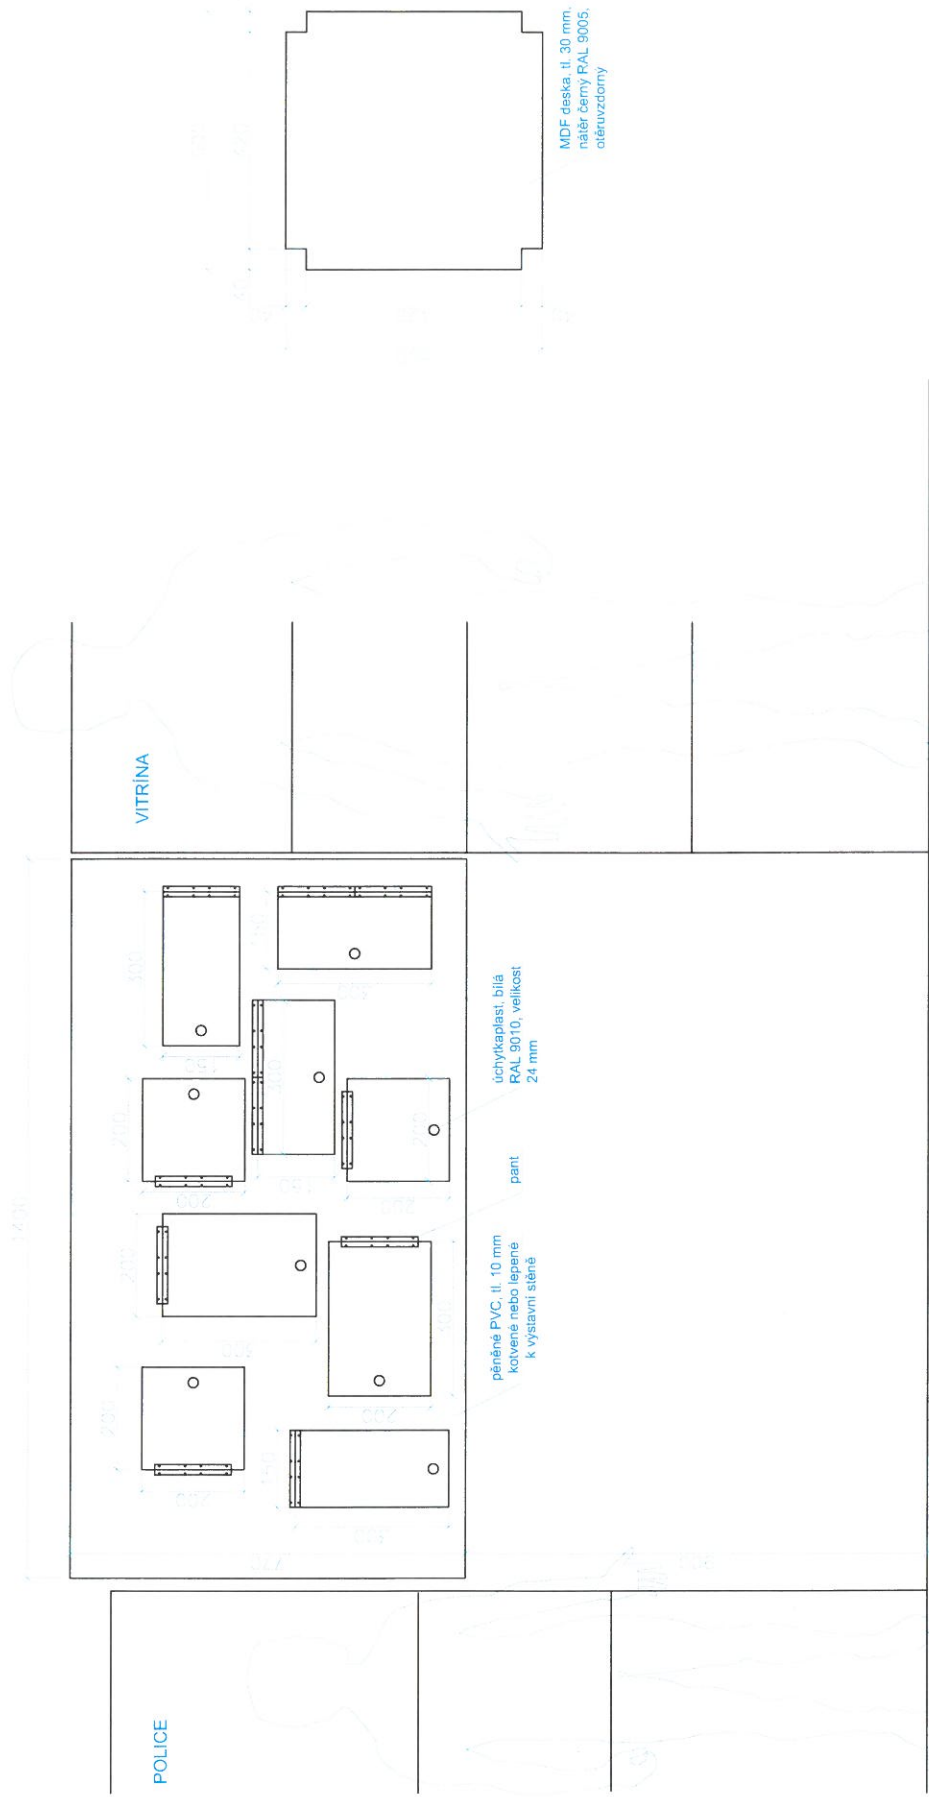


C9 EXPOZICE
VÝSTAVA ARCHEOLOGIE


PROJEKT NA NACENĚNÍ	ČÍSLO VÝKRESU C9a	MĚŘÍTKO 1:10
DATUM 19.11.2013	ZADAVATEL: MENDELOVO MUZEUM, MU, BRNO	
NÁVRH: ING. ARCH. JANA LIKAVČANOVÁ likavcanova.j@gmail.com		
		tel: 732969845

PĚNĚNÉ PVC, TL. 10 MM

pozn. zanechat vnitřní čtverce a obdélníky, jsou to dvířka

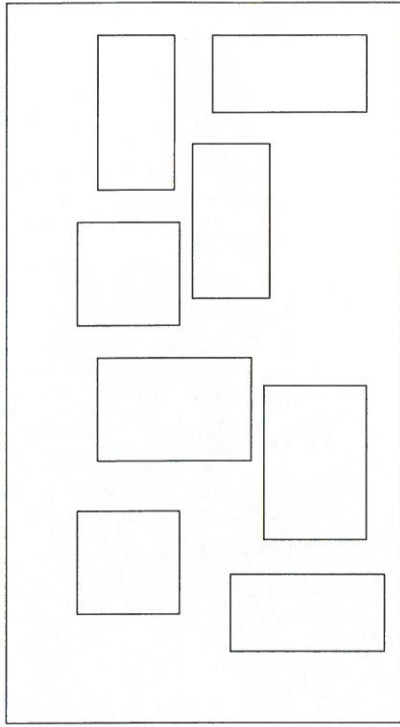

MDF DESKA, TL. 30 MM

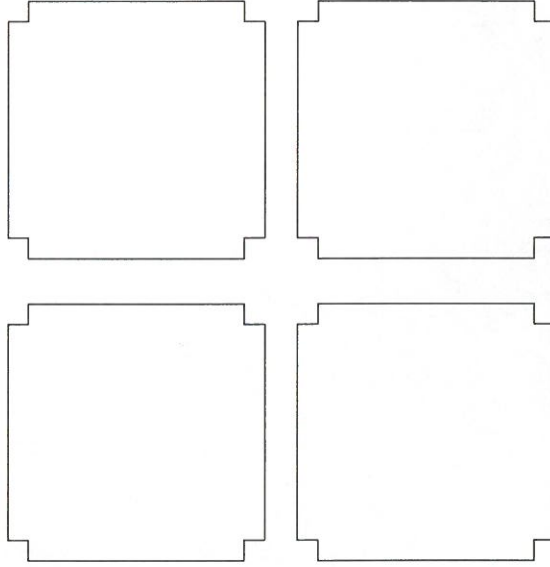

C9 EXPOZICE - výkres pro řezání VÝSTAVA ARCHEOLOGIE

PROJEKT NA NACENĚNÍ	ČÍSLO VÝKRESU C9b	MĚŘÍTKO 1:10
DATUM 19.11.2013	ZADAVATEL MENDELOVO MUZEUM MUJ BRNO	
NÁVŘH: ING. ARCH. JANA LIKAVČANOVÁ likavcanova.j@ gmail.com		tel: 732969845