

UNIVERZITNÍ KAMPUS


BRNO BOHUNICE, ČESKÁ REPUBLIKA

INVESTOR / DEVELOPER	MASARTKOVA UNIVERZITA
ZÁSTUPCE / REPRESENTATIVE	IRENA ČERNIA
MANÁŽER PROJEKTU / PROJ. MANAGER	
ZÁSTUPCE / REPRESENTATIVE	
GENERÁLNÍ DODAVATEL	SPRUIJEN VESELÝ + ESOX
ZÁSTUPCE / REPRESENTATIVE	ROMAN BABINA, PAVEL BUCHAL
GENERÁLNÍ PROJEKTANT / ARCHITECT	A PLUS s.r.o.
VED. PROJEKTU / PROJECT LEADER	JIŘÍ DUCHÁČEK
PRŮV. PRACOVATEL / COMPILER	ARCICONDITION, CZ, s.r.o.

REVIZE / REVISION	
NO.	DATUM / DATE
01	2014 - 07 - 15
02	DOPLETNÍ CHLAZENÍ (203)
03	ING. PAVEL BRATLER
04	
POZNÁMKA / ANNOTATION:	



JAROMÍR ČERNÝ	KAREL TUZA	PETR UHLÍŘ
STAVBA / PROJECT	UKB - AVVA, FÁZE D	
ČÍSLO ZAKÁZKY / ARCHIVE NO.	3008 - 37	
STUPEŇ / PHASE	DSP	
NÁZEV /S- SO / BUILDING TITLE	SO III - 309 - PAVILON A34	
ČÁST / PART	07 - CHLAZENÍ	

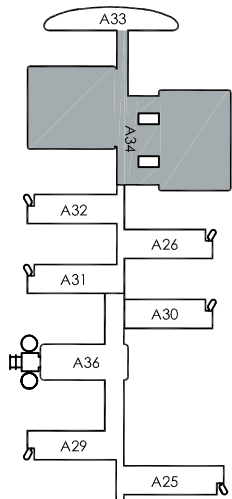


1:0,000 = 281,700 BPV

NÁZEV / VÝPISU / DRAWING TITLE	PŮDORYS 3NP
VED. PROJEKTANT / CHECKED BY	JOSEF HEJC
VYPRACOVAL / PREPARED BY	JOSEF HEJC

DATUM / DATE	2009 - 06 - 14
FORMÁT / FORMAT	6 × A4
MĚŘÍTKO / SCALE	1 : 100

SLAVKA	STUJEN	ČÍSLO	VERZE
UKB D	DSP	D 309	07
PROJEKT	PRŮV.	BUILDING TITLE	REVIZI
			01

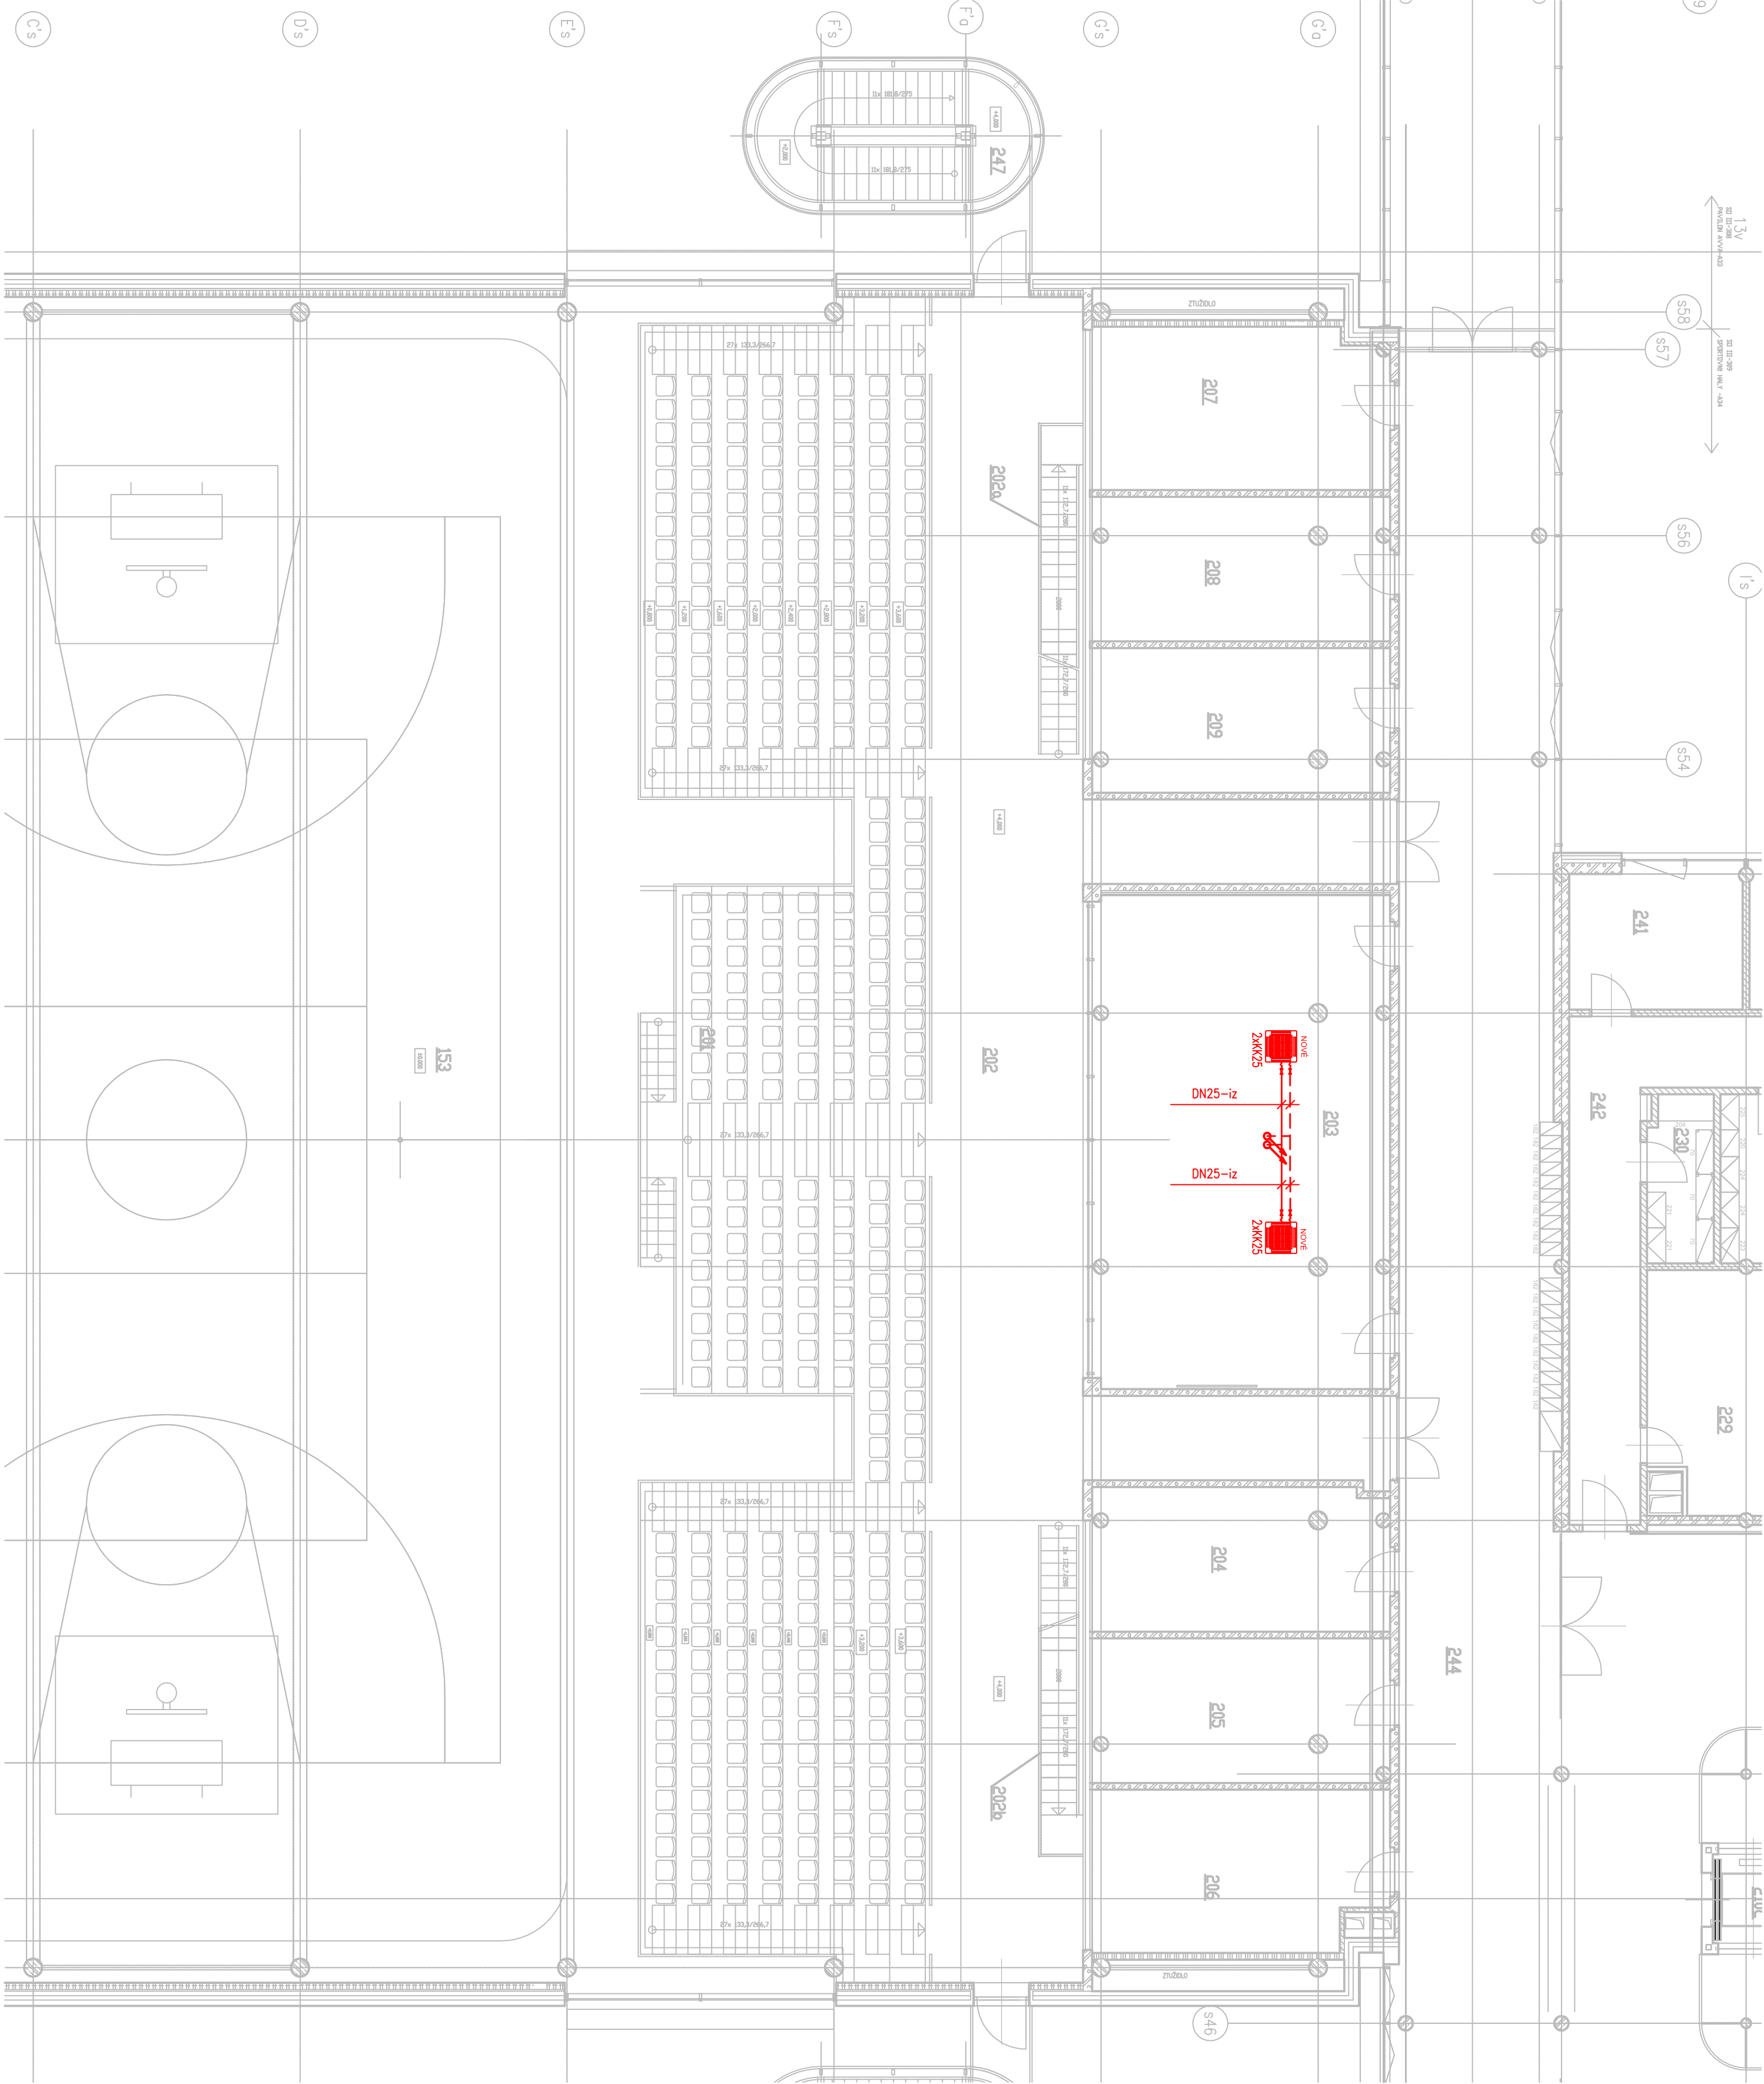

UKB D - Univerzitní kampus Bohunice, fáze D

PŮDORYS 3NP