

PŮDORYS TERASY 1:100


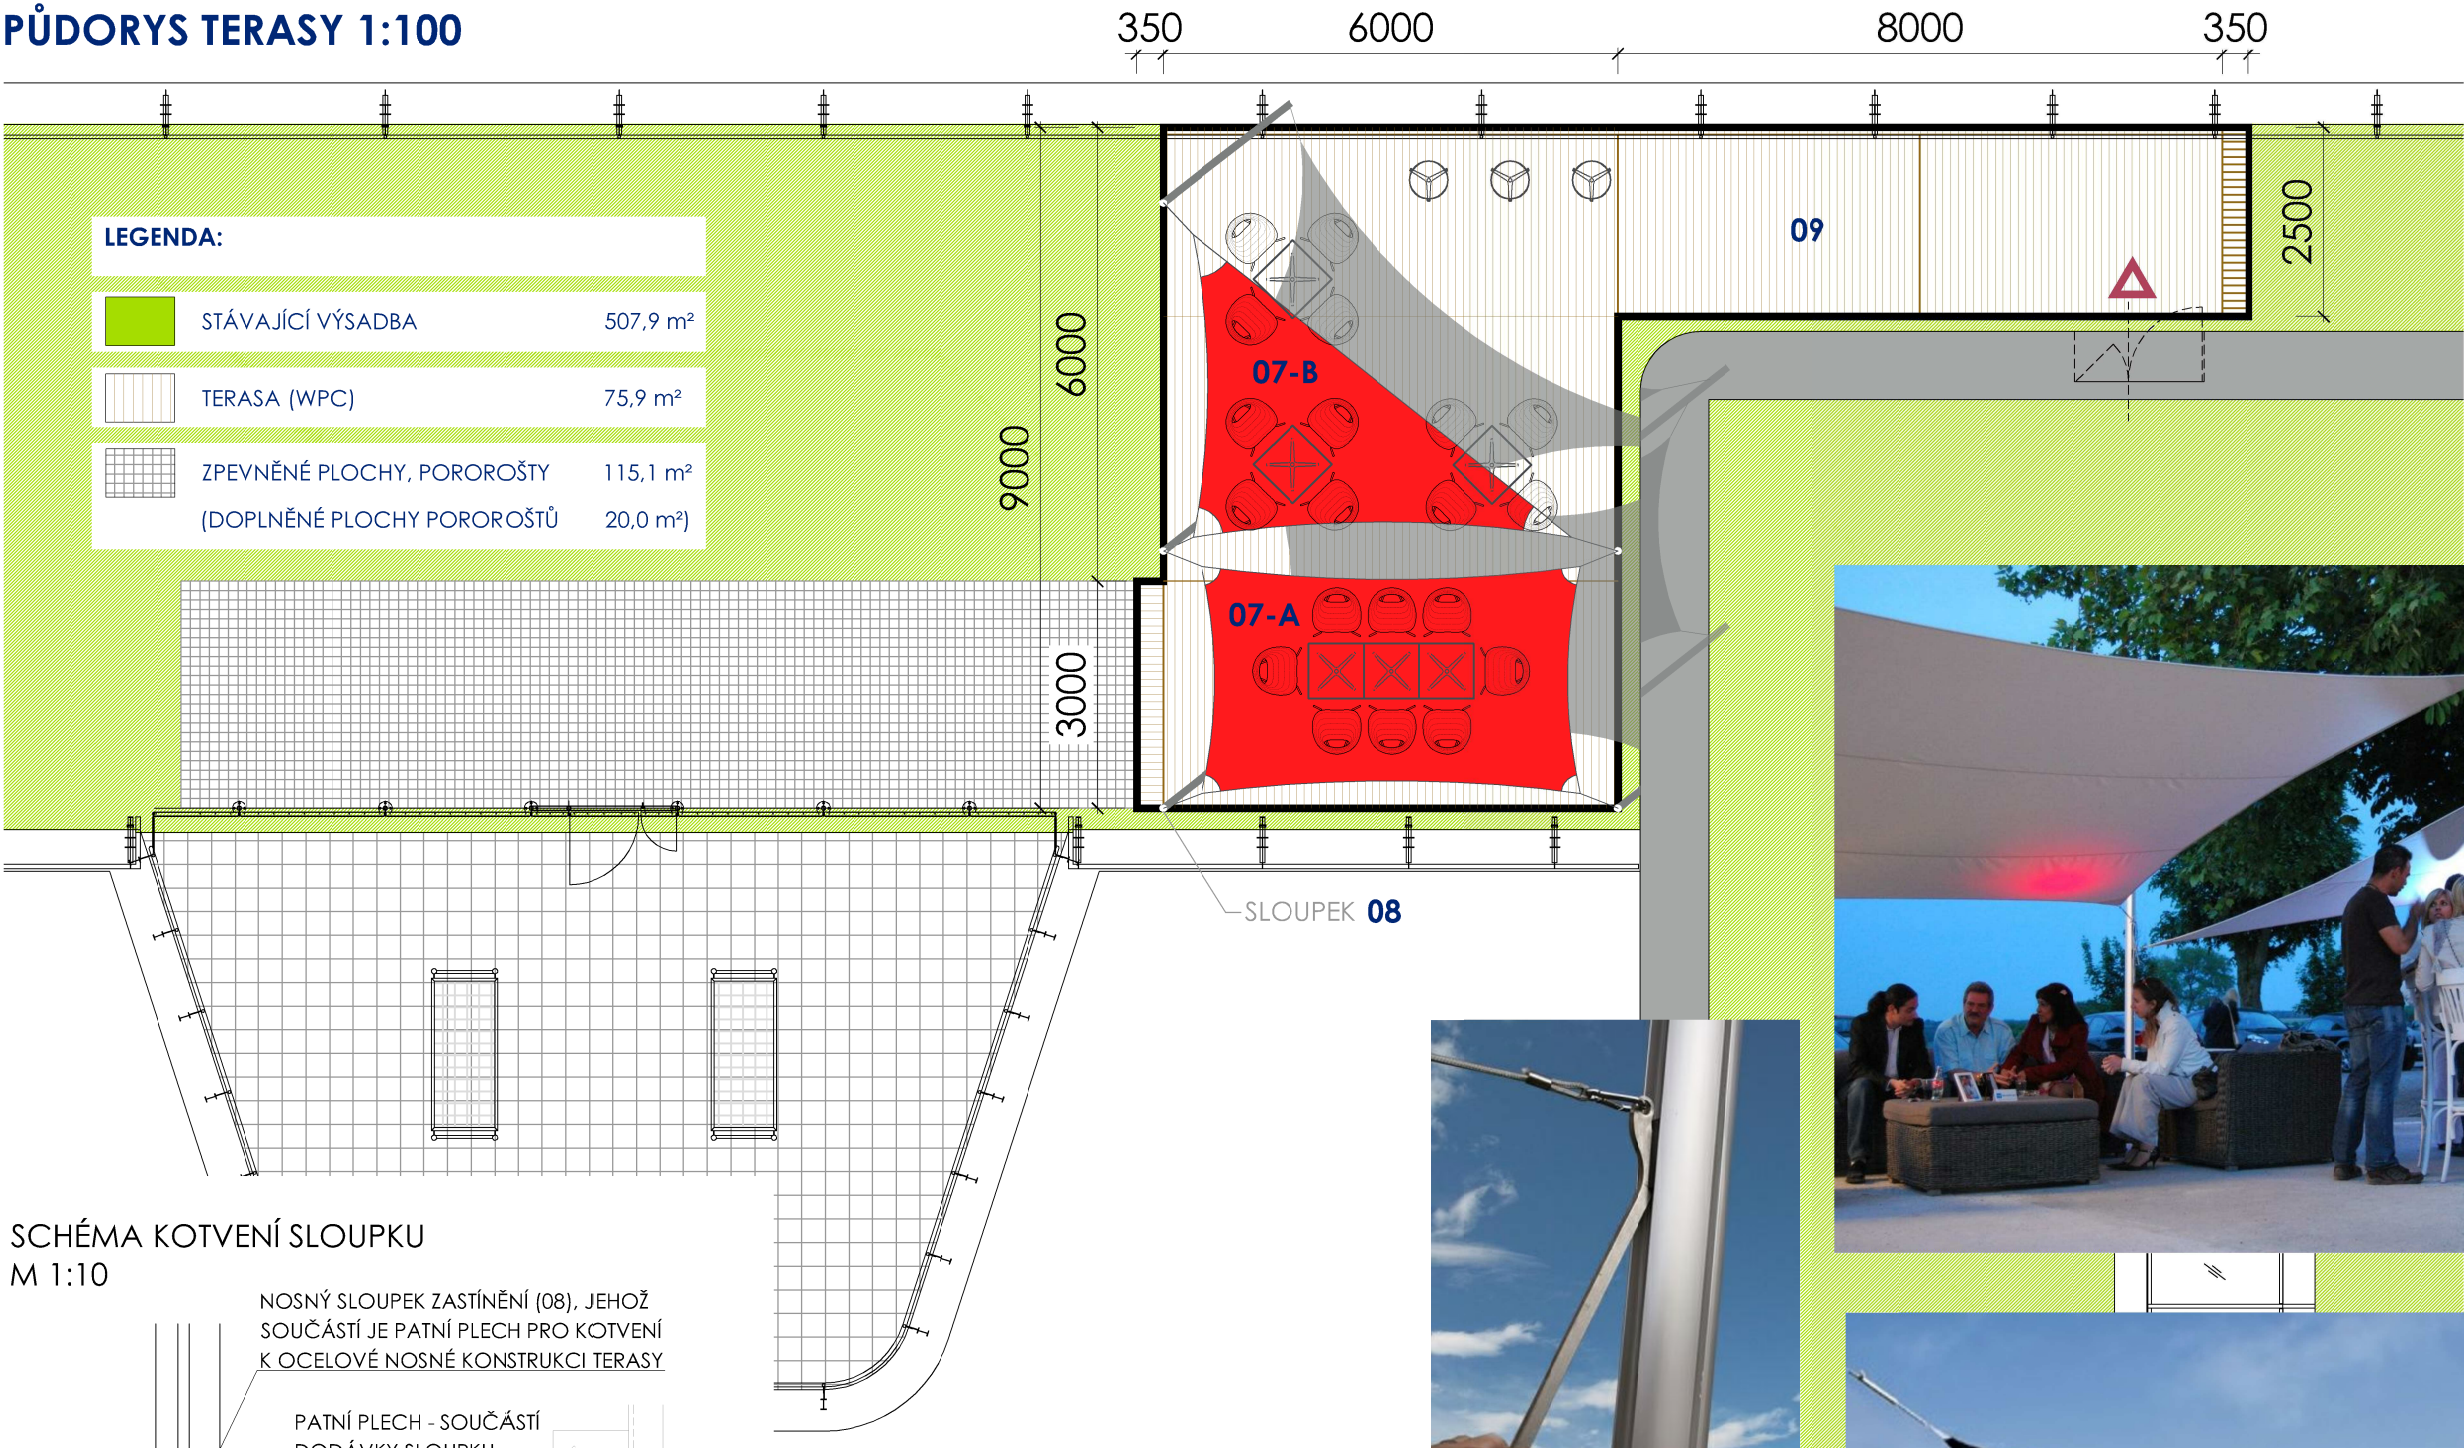


SCHÉMA KOTVENÍ SLOUPKU
M 1:10



SEZNAM POUŽITÝCH PRVKŮ:

07-A	OBDÉLNÍKOVÁ PLACHTA	5×3 m
07-B	TROJÚHELNÍKOVÁ PLACHTA	5×4×6,4 m
08	SYSTÉMOVÝ SLOUPEK NOSNÉ KCE	5ks
09	TERASA Z KOMPOZITU WPC	76m²

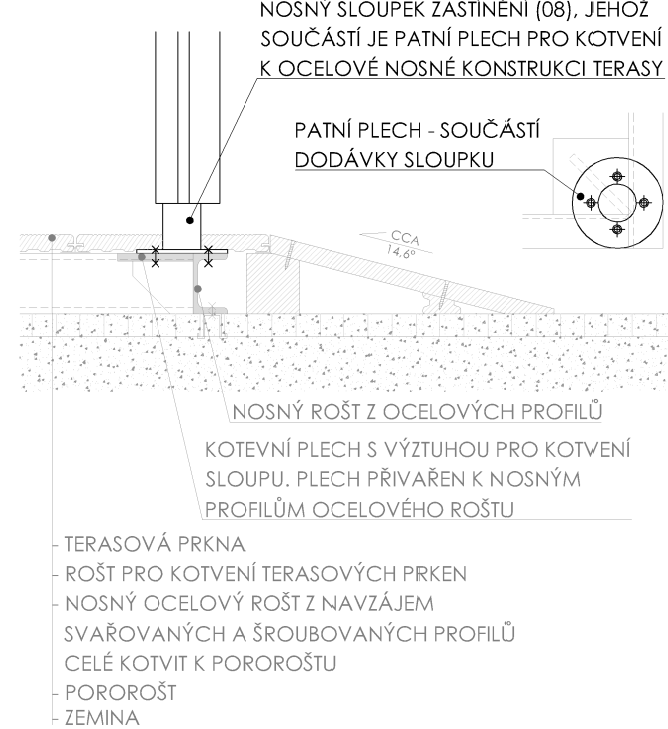

UNIVERZITNÍ KAMPUS


BRNO-BOHUNICE, ČESKÁ REPUBLIKA

INVESTOR / DEVELOPER	MASARYKOVA UNIVERZITA
GENERÁLNÍ DODAVATEL	
GENERÁLNÍ PROJEKTANT / ARCHITECT	A PLUS a.s.
VED. PROJEKTU / PROJECT LEADER	PATRIK TUZA
PRÍMÝ ZPRACOVATEL / COMPILER	



JAROMÍR ČERNÝ KAREL TUZA PETR UHLÍŘ

STAVBA / PROJECT	RECETOX - PAVILON A29
ČÍSLO ZAKÁZKY / ARCHIVE NO.	3114 - 26
STUPEŇ / PHASE	DVD
NÁZEV PS - SO / BUILDING TITLE	ZADÁVACÍ DOKUMENTACE - VENKOVNÍ MOBILIÁŘ
ČÁST / PART	00

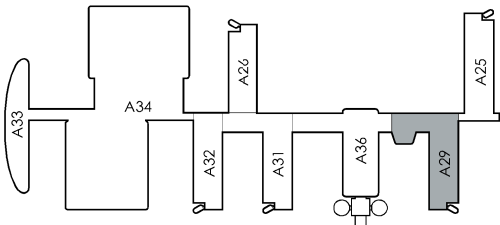

±0,000 = 281.700 BPV

NÁZEV VÝKRESU / DRAWING TITLE	STŘEŠNÍ TERASA 4.NP - ZASTÍNĚNÍ
VED. PROJEKTANT / CHECKED BY	JÍŘÍ BABÁNEK
VYPRACOVAL / PREPARED BY	PAVLÍNA BOROVCOVÁ PETR ONDRÁČEK
DATUM / DATE	2015 - 06 - 26
FORMÁT / FORMAT	
MĚŘÍTKO / SCALE	

STAVBA	STUPEŇ	ČÍSLO PS - SO	ČÁST	VÝKRES	REVIZE
REC	DVD	M 001	00	004	00
PROJECT	PHASE	BUILDING TITLE	PART	NO.	REVISION