


GALERIE MU

studie Campus Brno
PŮDORYS 1.NP

LEGENDA

- GALERIE A SOUVISEJÍCÍ PROSTORY
- VENKOVNÍ VÝSTAVNÍ PROSTOR (dlažba)
- VENKOVNÍ VÝSTAVNÍ PROSTOR (kačírek)
- PAVILON A22
- REKTORÁT A17
- KORIDORY A ZPEVNĚNÉ PŘÍSTUPNÉ PLOCHY
- PEVNÉ STĚNY PRO PREZENTACI GALERIE
- PEVNÉ STĚNY PRO INSTALACI ZÁVĚSNÝCH DĚL

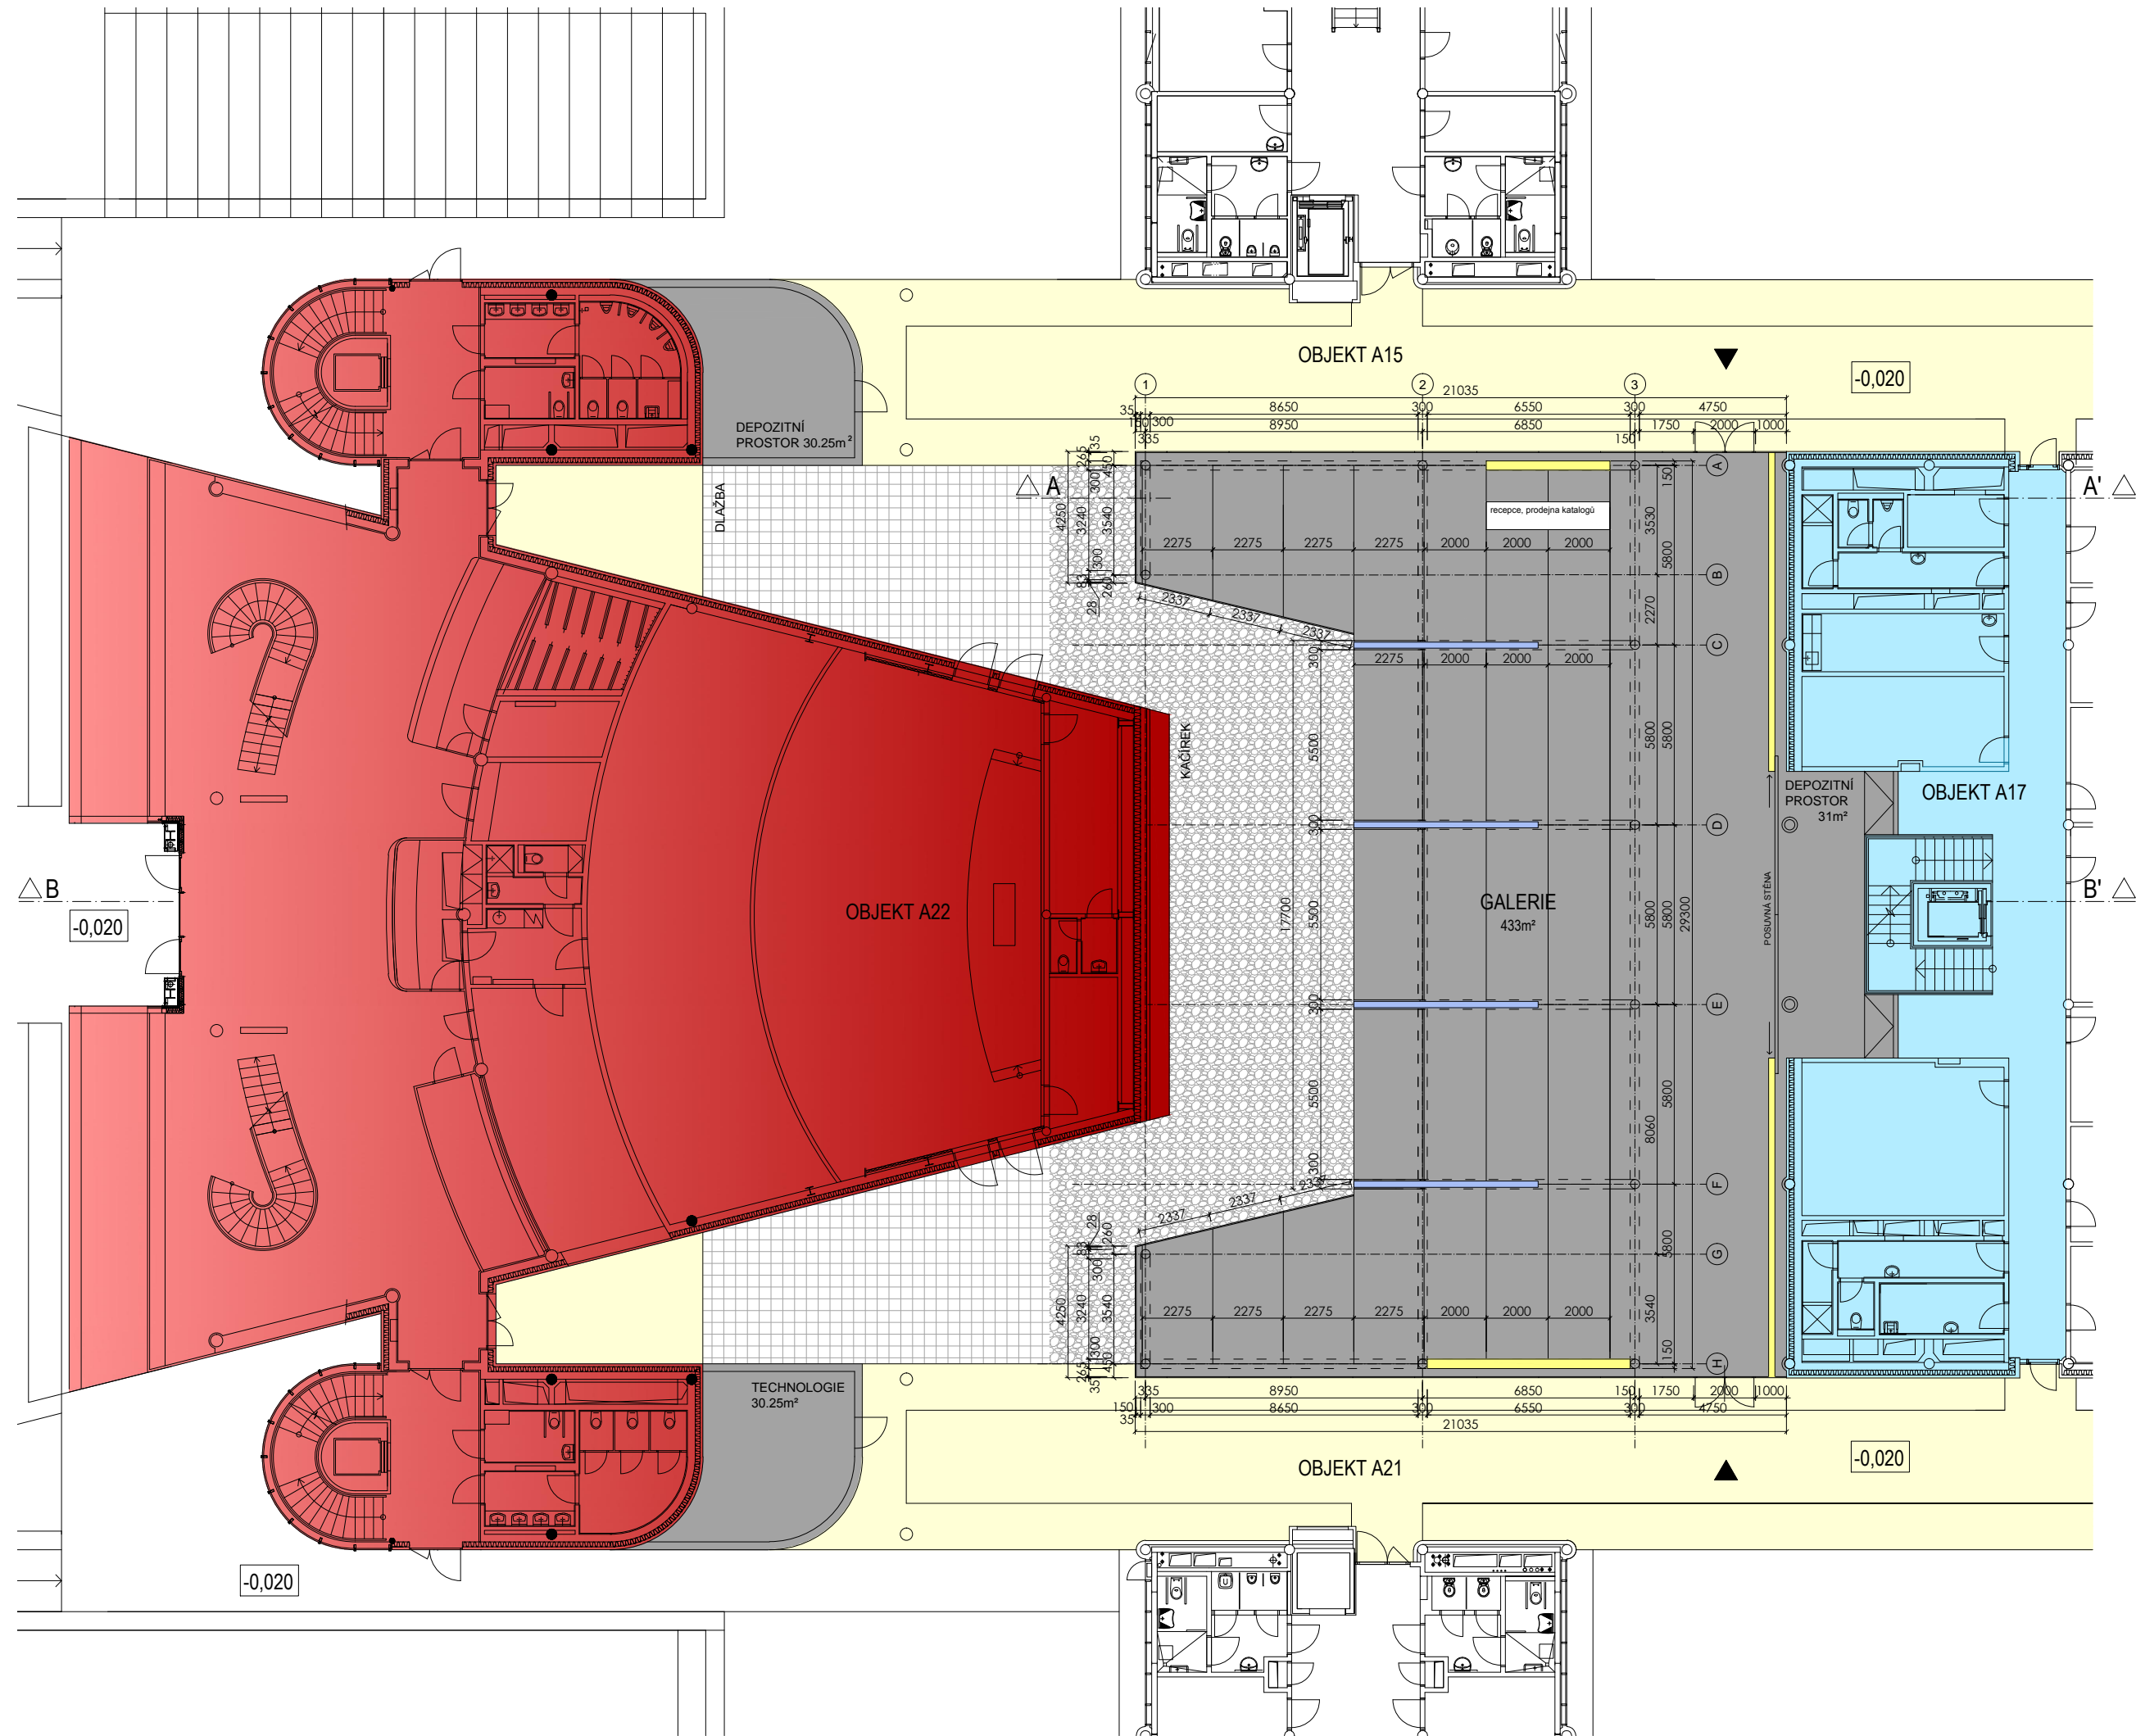

NÁZEV VÝKRESU /
DRAWING TITLE

PŮDORYS 1.NP

VED. PROJEKTANT / CHECKED BY

PETR UHLÍŘ

VYPRACOVAL / PREPARED BY

VERONIKA UHROVÁ

DATUM / DATE

1.9.2016

FORMÁT / FORMAT

A3

MĚŘÍTKO / SCALE

1:200

STAVBA	STUPEŇ	ČÍSLO PS - SO	ČÁST	VÝKRES
VP-3000	AST	-	-	1
PROJECT	PHASE	BUILDING TITLE	PART	NO.