


Projektová dokumentace – rekonstrukce podkroví objektu
SO 01 – děkanátu Přírodovědecké fakulty MU, Kotlářská 2

1355		Vybudování prostorů pro Centrum strategického řízení výzkumů a inovací	
MÍSTO STAVBY:	Objekt PŘF MU, Kotlářská 2, č.p. 267, po.par.č. 1009, k.ú. Veverčí		
STAVEBNÍK:	Masarykova univerzita, Žerotínovo náměstí 617/9, Brno		
STUPEŇ PD:	Dokumentace výběru dodavatele - interiérové vybavení		
GENERÁLNÍ PROJEKTANT:	Ateliér Velehradský, s. r. o Libušino údolí 203/76, 623 00, Brno IČ: 292 63 140 E: tichy@velehradsky.cz T: +420 547 221 936		

Seznam výkresů DVD - IV	
Číslo výkresu	Název výkresu

0 A	Technická zpráva
0 B	Přehledový výkres podkroví
0 C	Rozmístění svítidel podkroví
3 A	3 - zasedací místnost - půdorys
3 B	3 - zasedací místnost - pohledy
3 C	3 - zasedací místnost - axonometrie
6 A	6 - kancelář - půdorys
6 B	6 - kancelář - pohledy
6 C	6 - kancelář - axonometrie
7 A	7 - kancelář - půdorys
7 B	7 - kancelář - pohledy / axonometrie
8 A	8 - kancelář - půdorys
8 B	8 - kancelář - pohledy / axonometrie
9 A	9 - kuchyňka - půdorys
9 B	9 - kuchyňka - pohledy / axonometrie
10 A	Sociální zázemí - půdorys
11 B	Sociální zázemí - pohledy
11 C	Sociální zázemí - axonometrie
LM	Legenda materiálů
N 01	Vybavení N 01
N 02	Vybavení N 02

Seznam výkresů DVD - IV	
Číslo výkresu	Název výkresu

N 03	Vybavení N 03
N 04	Vybavení N 04
N 05	Vybavení N 05
N 06	Vybavení N 06
N 07	Vybavení N 07
N 08	Vybavení N 08
S 01	Svítidla S 01, S 04
V 02	Výrobek V 02
V 03	Výrobek V 03
V 04	Výrobek V 04
V 05	Výrobek V 05
V 06	Výrobek V 06
V 07	Výrobek V 07
V 08	Výrobek V 08
V 09	Výrobek V 09
V 13	Výrobek V 13, V 14
V 15	Výrobek V 15
V 18	Výrobek V 18
V 19	Výrobek V 19
VV	Výkaz výměr
VZ	Rozpočet

Grand total: 42

Dokumentace výběru dodavatele, interiérové vybavení

Vybudování prostorů pro
Centrum strategického řízení
výzkumů a inovací

Masarykova univerzita,
Žerotínovo náměstí 617/9, Brno

Technická zpráva

Vypracoval: Petr Hála




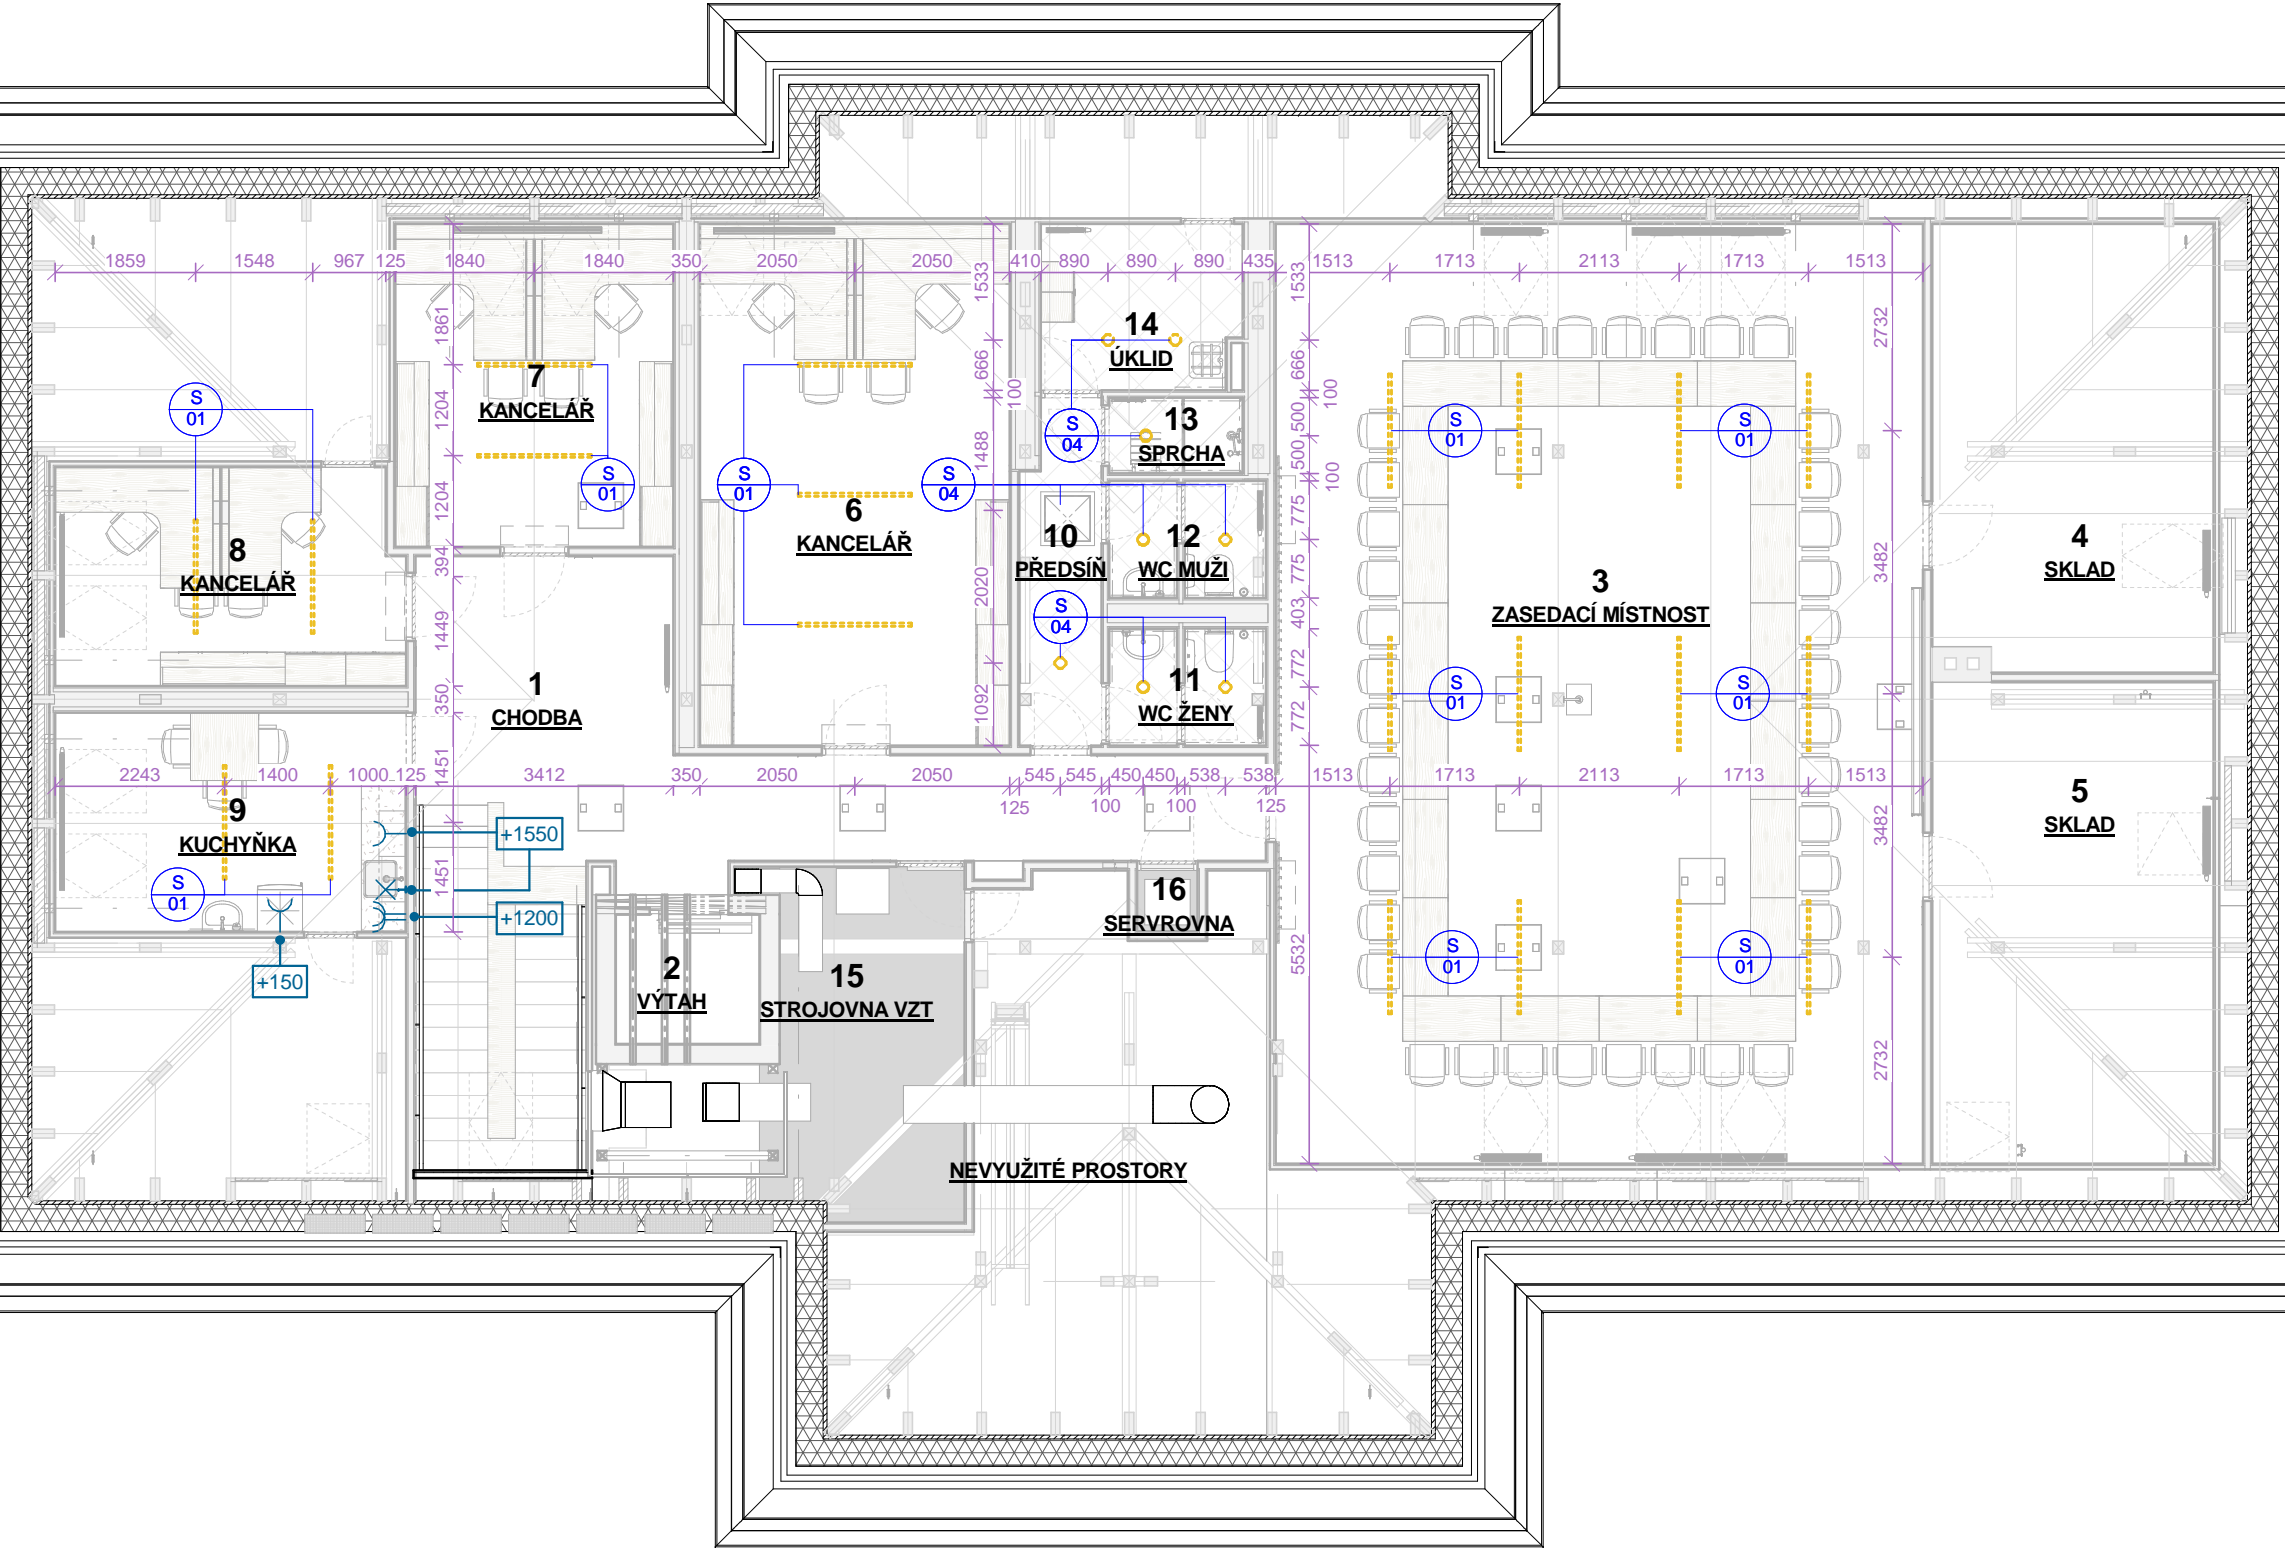
1 : 100



Grand total	436,2 m²
-------------	----------

☒ Yes ☐ No





Tabulka revizí				<div>GENERÁLNÍ PROJEKTANT: <div></div>Ateliér Velehradský, s. r. o Libušino údolí 203/76, 623 00, Brno IČ: 292 63 140 E: tichy@velehradsky.cz T: +420 547 221 936</div>		STUPEŇ PD: Dokumentace výběru dodavatele - interiérové vybavení		AUTORIZACE:		ČÍSLO AKCE: NÁZEV AKCE: Vybudování prostorů pro Centrum strategického řízení výzkumu a inovací		NÁZEV VÝKRESU: Přehledový výkres podkroví			
Číslo revize	Popis	Datum	Zpracoval			STAVEBNÍ OBJEKT: 00				1355					
						ČÁST PD: Interiér (I)									
						PROFESNÍ ČÁST: INT									
						DATUM: 04 / 2016									
				MĚŘÍTKO: 1 : 100											
				ODPOVĚDNÝ PROJEKTANT: Ing. arch. Tomáš Velehradský											
				KRESLIL: Petr Hála											




Soupis svítidel bytu			
Ozn.	Název	Popis	ks
S 01	Závěsné svítidlo H LINE	Vykázáno a specifikováno v projektu elektro	21
S 04	Vestavné svítidlo	Vykázáno a specifikováno v projektu elektro	9

Legenda značení


(El. prvky přesněji viditelné v pohledech místností)

- El. zásuvka
- Vývod 230V
- Výška umístění prvků
- Lednice

Výkres koordinuje svítidla a koncové prvky v řešených prostorech, nejedná se však o projekt elektro. Koordinační výkres je nadřazen projektu elektro.

Tabulka revizí				<div>GENERÁLNÍ PROJEKTANT:  Ateliér Velehradský, s. r. o. Libušino údolí 203/76, 623 00, Brno IČ: 292 63 140 E: tichy@velehradsky.cz T: +420 547 221 936</div>	STUPEŇ PD:	Dokumentace výběru dodavatele - interiérové vybavení	AUTORIZACE:	ČÍSLO AKCE:	NÁZEV AKCE:	Vybudování prostorů pro Centrum strategického řízení výzkumů a inovací	NÁZEV VÝKRESU:	Rozmístění svítidel podkroví					
Číslo revize	Popis	Datum	Zpracoval		STAVEBNÍ OBJEKT:	00		ČÁST PD:	Interiér (I)	STUPEŇ PD:	STAVEBNÍ OBJEKT:	ČÁST PD:	PROFESNÍ ČÁST:	Č. VÝKRESU:	Č. REVIZE:	Č. PARÉ:	
					SUBDODAVATEL:	DATUM:		04 / 2016	MĚŘÍTKO:	As indicated	DVD-IV	00	I	0 C			
					STAVEBNÍK:	Masarykova univerzita, Žerotínovo náměstí 617/9, Brno		ODPOVĚDNÝ PROJEKTANT:	Ing. arch. Tomáš Velehradský								
					MÍSTO STAVBY:	Objekt PŘF MU, Kotlářská 2, č.p. 267, po.par.č. 1009, k.ú. Veveří		KRESLIL:	Petr Hála								

3 - pūdorys

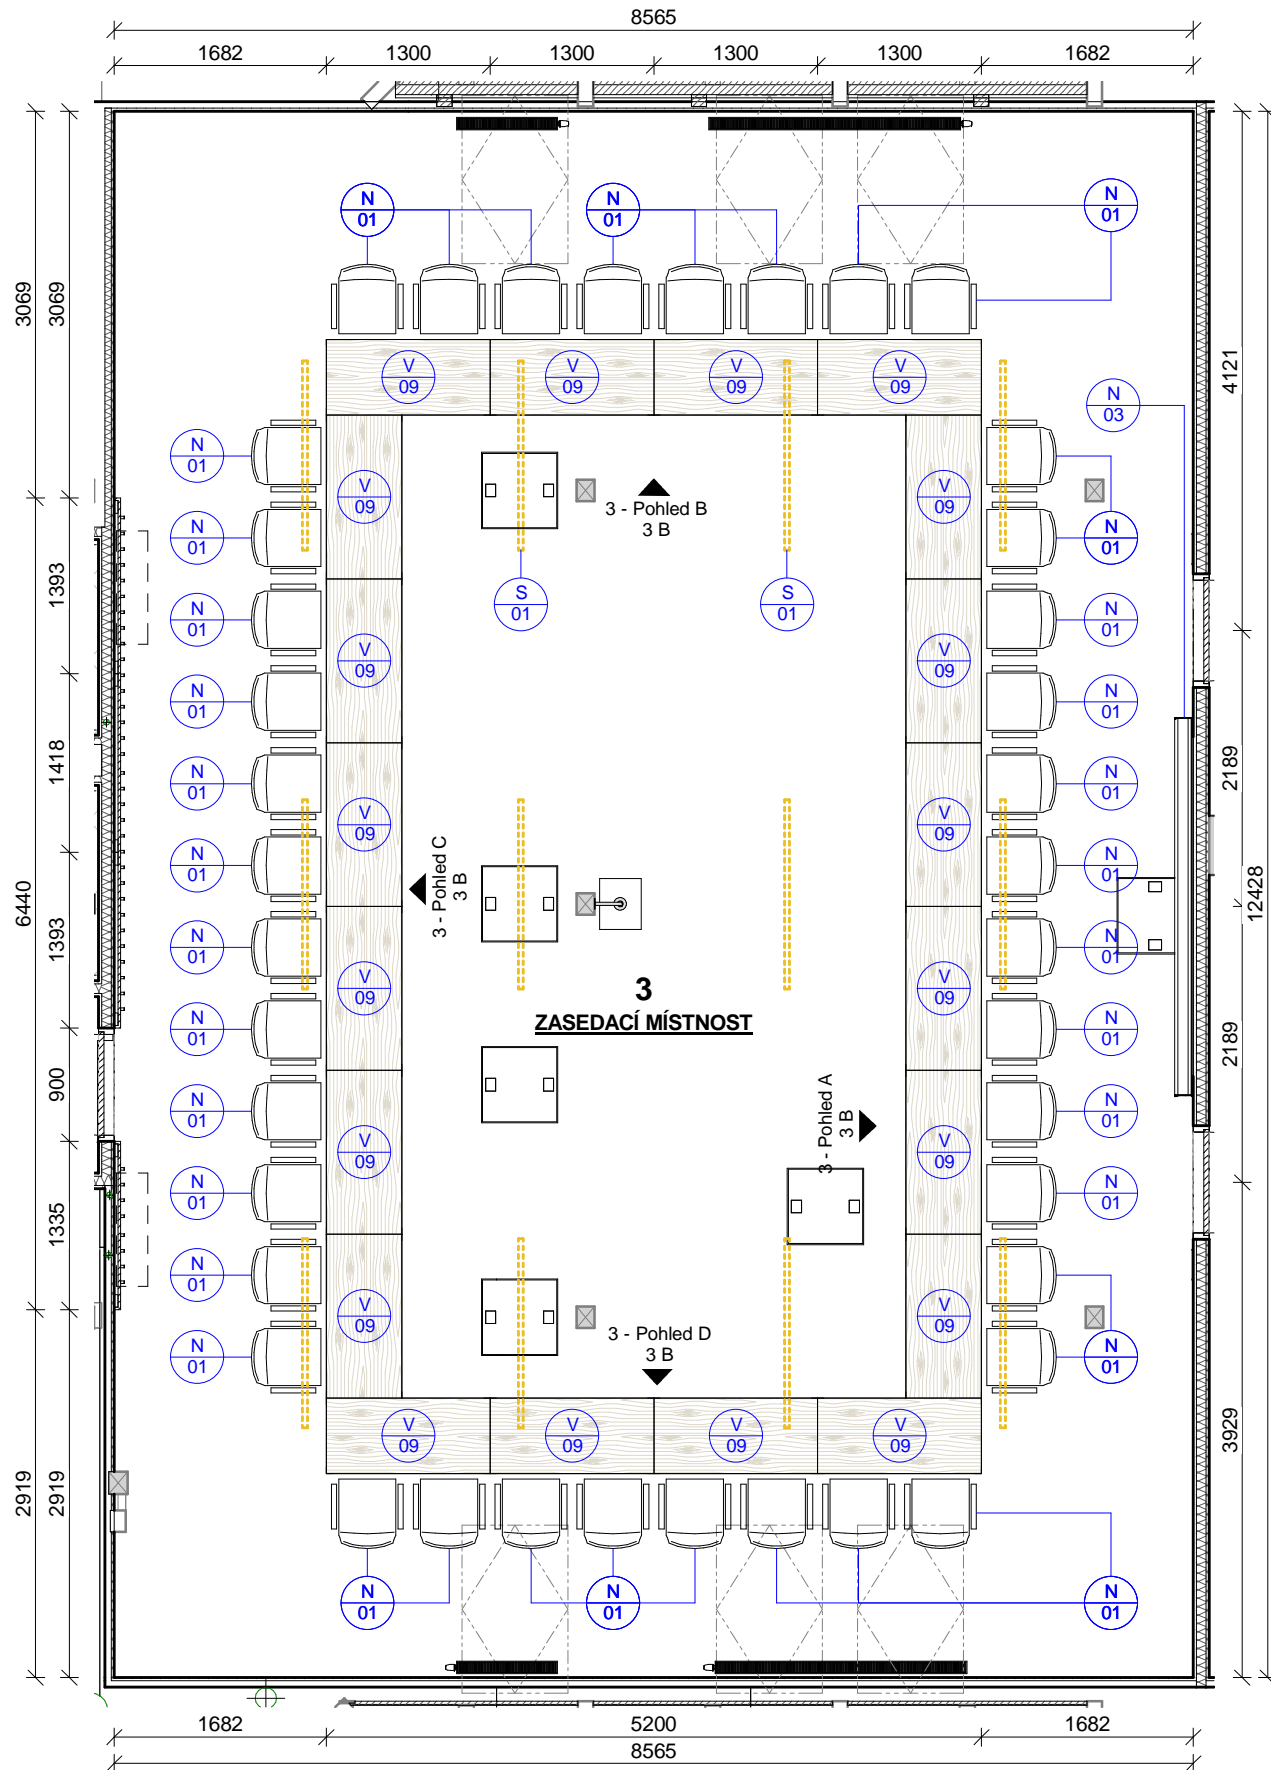


3 - zasedací místnost - výroby					
Ozn.	Název	ks	v	š	hl
V 09	Stohovatelný kongresový stůl	20	750	1300	600

3 - zasedací místnost - vybavení		
Ozn.	Název	ks
N 01	Stohovatelná konferenční židle s područkami	40
N 03	Nástěnné stahovací plátno	1


3 - zasedací místnost - svítidla		
Ozn.	Název	ks
S 01	Závěsné svítidlo H LINE	12

Tabulka revizí				<div><div><div></div><div>VELEHRADSKÝ</div></div><div><div>GENERÁLNÍ PROJEKTANT:</div><div>Ateer Velehradský, s. r. o<div>Libušino údolí 203/76, 623 00, Brno</div><div>IČ: 292 63 140</div><div>E: tichy@velehradsky.cz</div><div>T: +420 547 221 936</div></div></div></div>	STUPEŇ PD: Dokumentace výběru dodavatele - interiérové vybavení		AUTORIZACE:	ČÍSLO AKCE: NÁZEV AKCE: 1355 Vybudování prostorů pro Centrum strategického řízení výzkumů a inovací			NÁZEV VÝKRESU: 3 - zasedací místnost - půdorys		
Číslo revize	Popis	Datum	Zpracoval		STAVEBNÍ OBJEKT: 00								
					ČÁST PD: Interiér (I)								
					PROFESNÍ ČÁST: INT								
					DATUM: 04 / 2016								
					MĚŘITKO: 1 : 60								
				SUBDODAVATEL:		ODPOVĚDNÝ PROJEKTANT: Ing. arch. Tomáš Velehradský							
				STAVEBNÍK: Masarykova univerzita, Žerotínovo náměstí 617/9, Brno		KRESLIL: Petr Hála							
				MÍSTO STAVBY: Objekt PFF MU, Kotlářská 2, č.p. 267, po.par.č. 1009, k.ú. Veveří									


3 - Pohled A
1 : 60

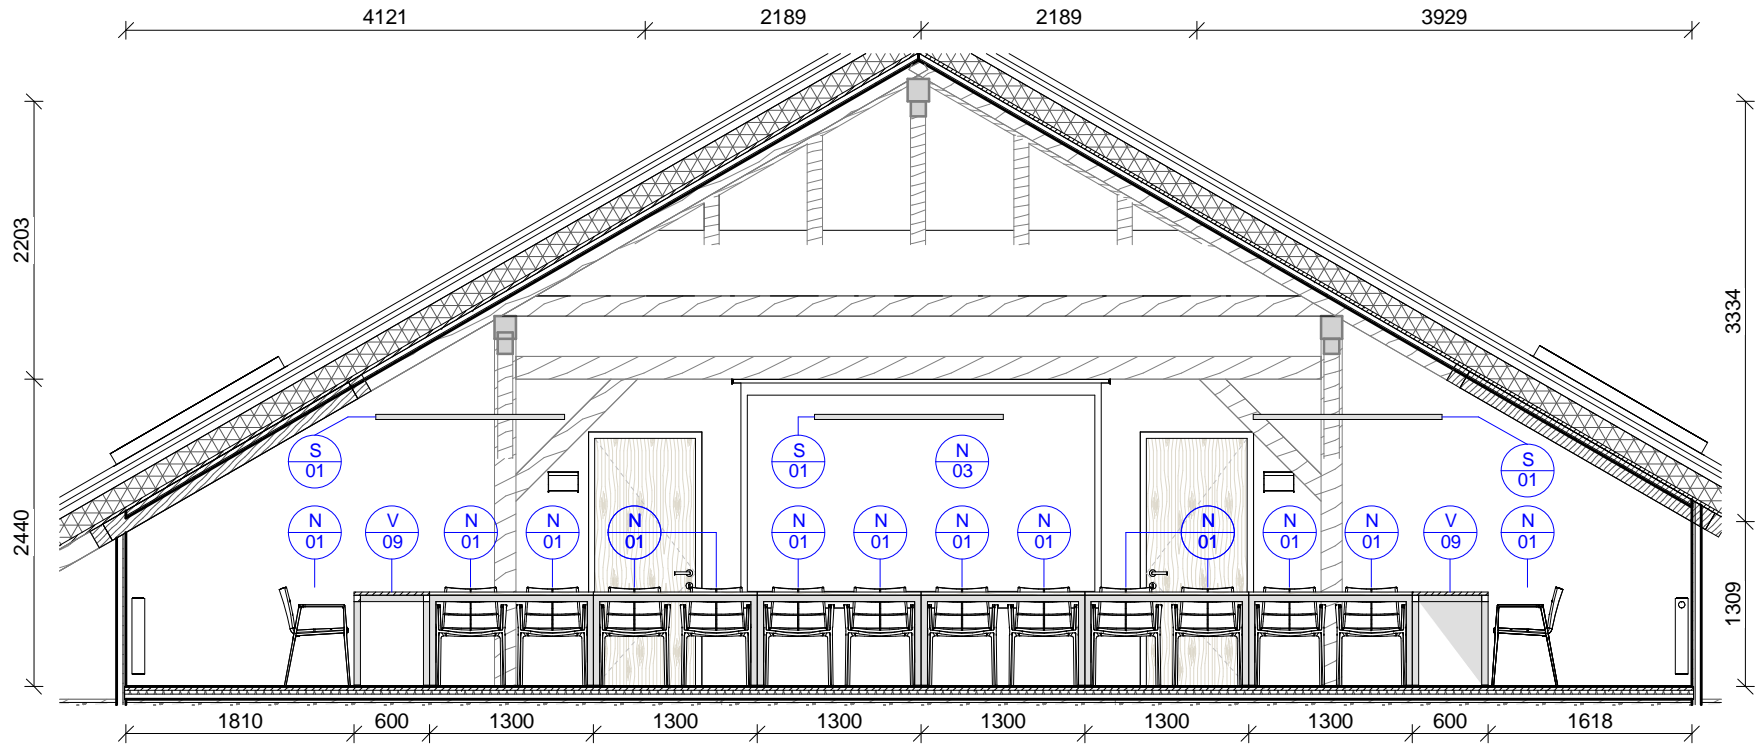


3 - Pohled B
1 : 60

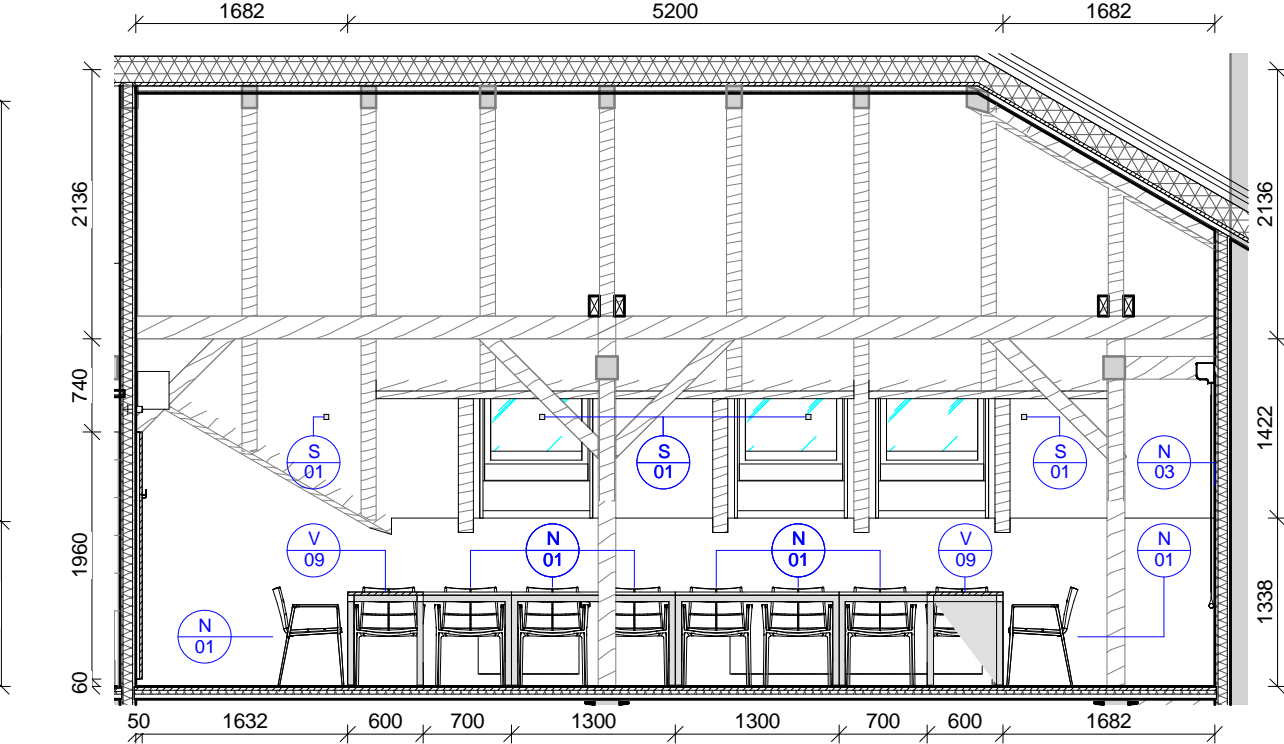


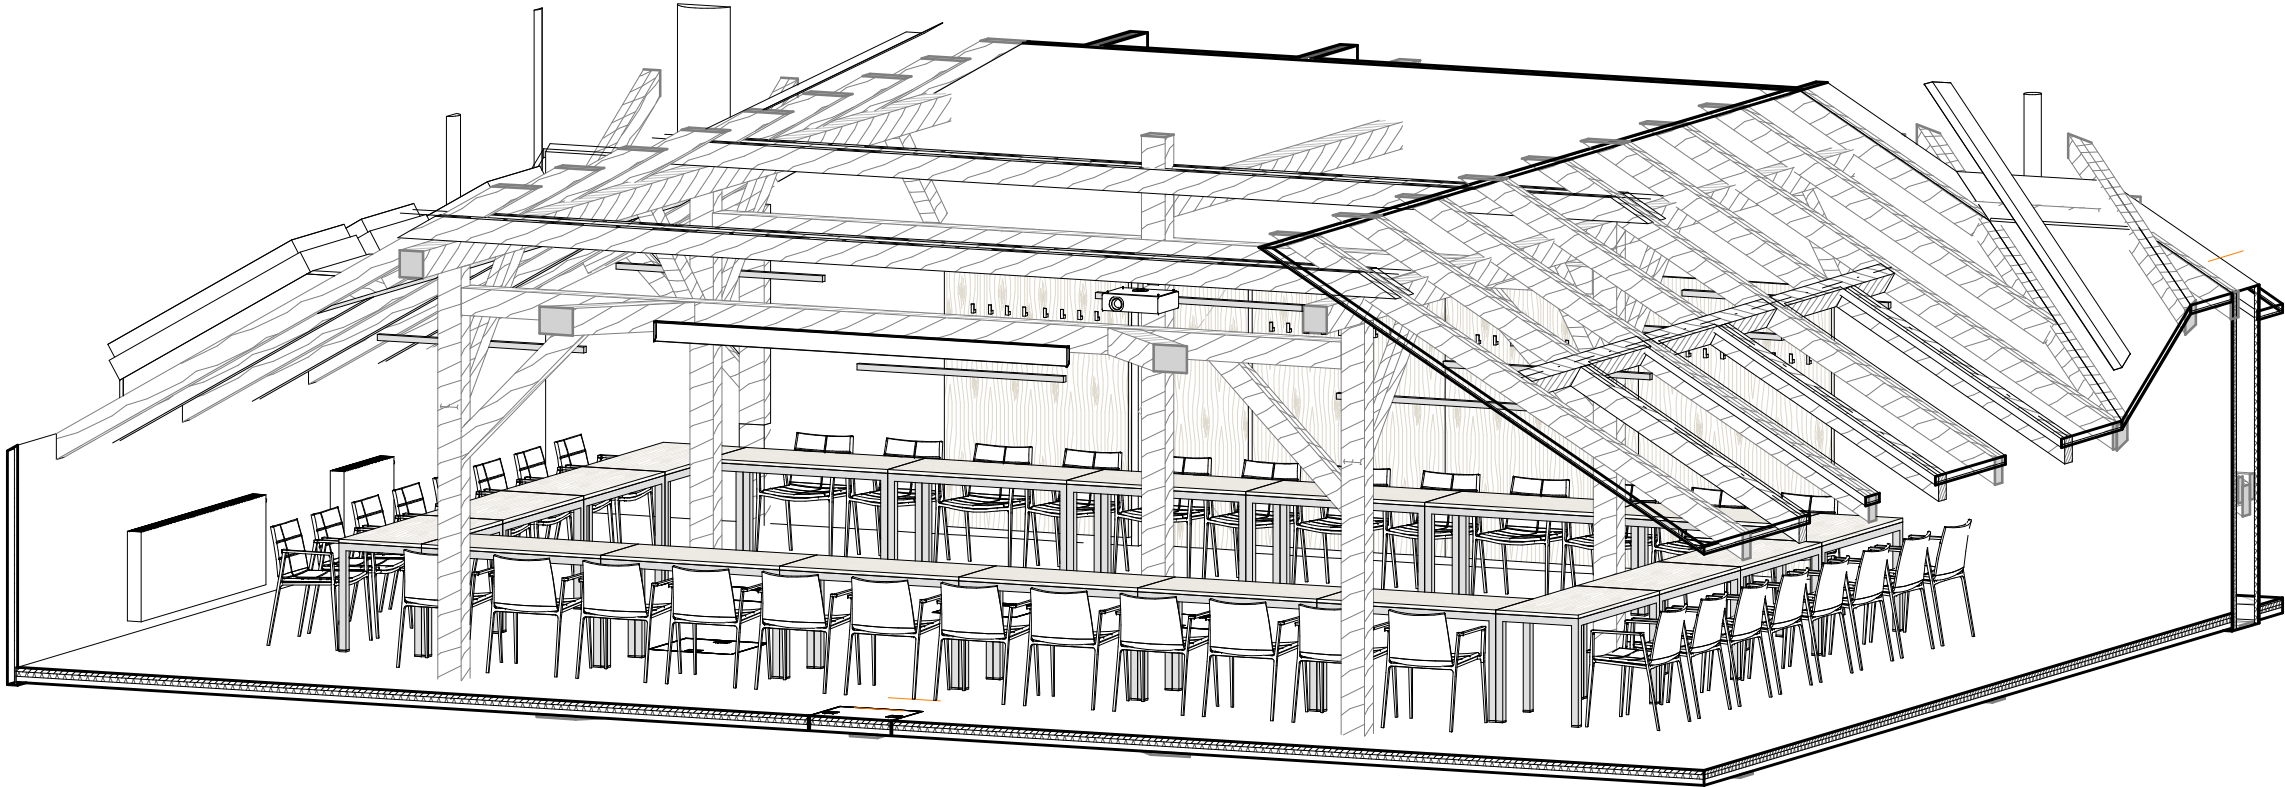
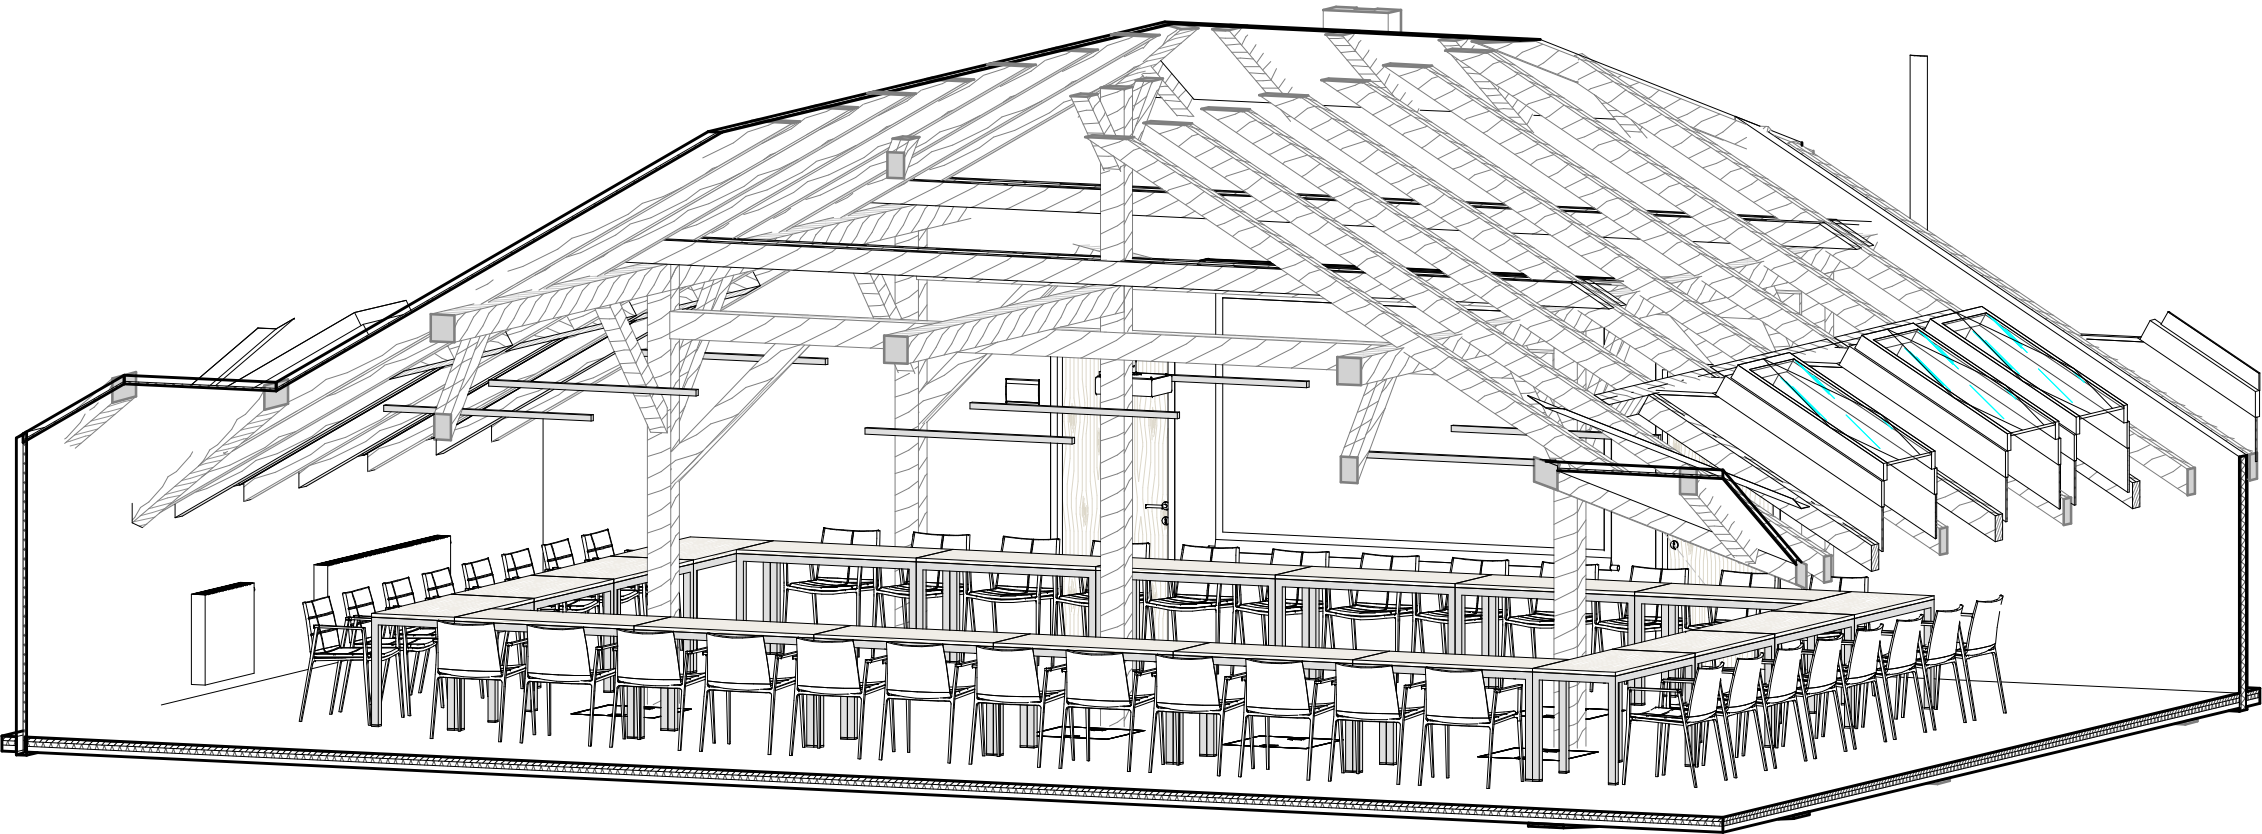
3 - Pohled C
1 : 60

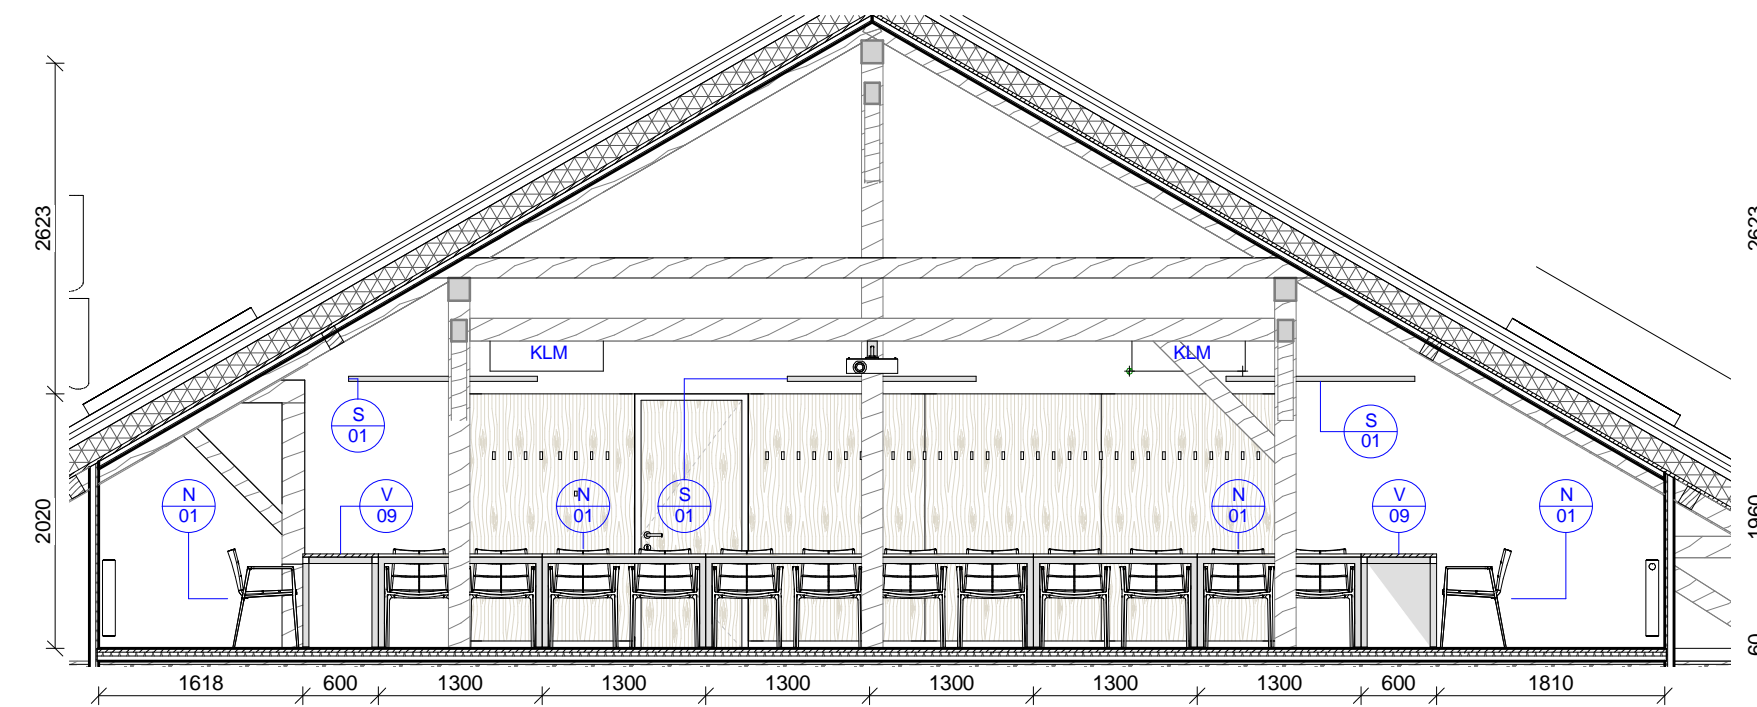

3 - Pohled D
1 : 60

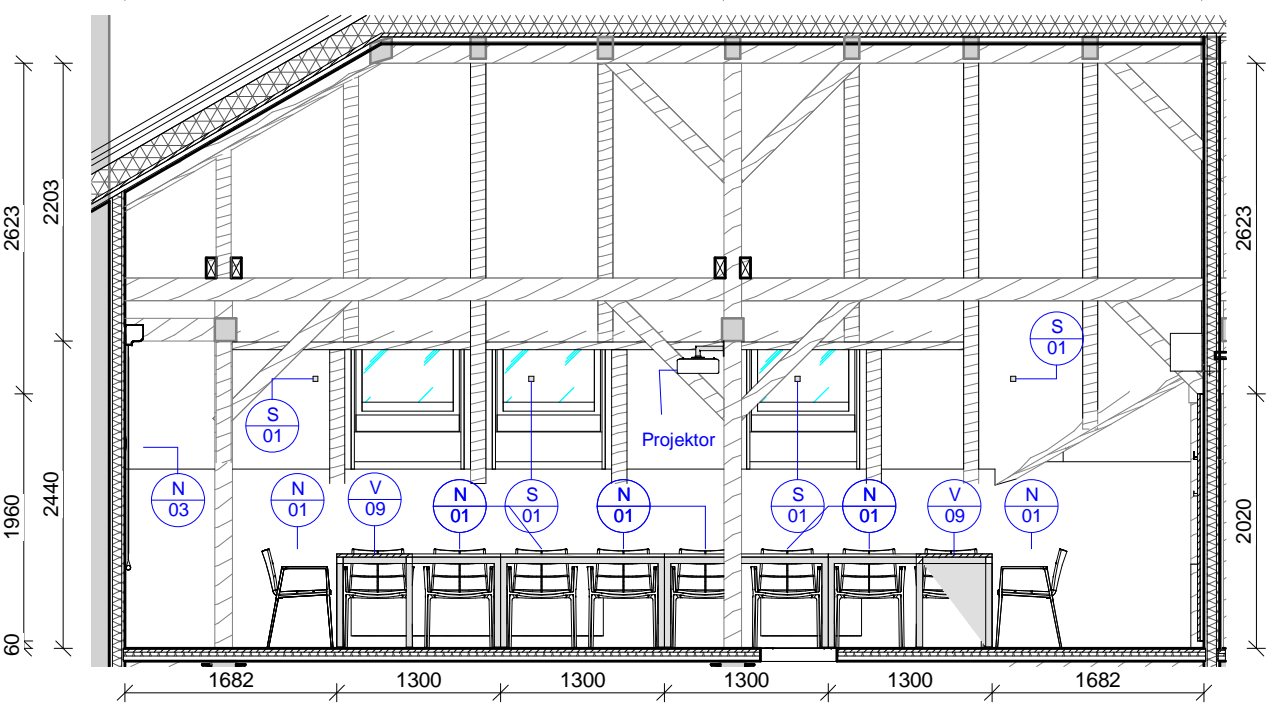

Tabulka revizí				<div>GENERÁLNÍ PROJEKTANT: Ateliér Velehradský, s. r. o Libušino údolí 203/76, 623 00, Brno IČ: 292 63 140 E: tichy@velehradsky.cz T: +420 547 221 936</div> <div>SUBDODAVATEL:</div> <div>STAVEBNÍK: Masarykova univerzita, Žerotínovo náměstí 617/9, Brno</div> <div>MÍSTO STAVBY: Objekt PŘF MU, Kotlářská 2, č.p. 267, po.par.č. 1009, k.ú. Veverčí</div>	STUPEŇ PD: Dokumentace výběru dodavatele - interiérové vybavení		AUTORIZACE:	ČÍSLO AKCE: NÁZEV AKCE: Vybudování prostorů pro Centrum strategického řízení výzkumů a inovací		NÁZEV VÝKRESU: 3 - zasedací místnost - pohledy											
Číslo revize	Popis	Datum	Zpracoval		STAVEBNÍ OBJEKT: 00			1355													
					ČÁST PD: Interiér (I)																
					PROFESNÍ ČÁST: INT																
					DATUM: 04 / 2016																
				MĚŘÍTKO: 1 : 60				STUPEŇ PD:		STAVEBNÍ OBJEKT:		ČÁST PD:		PROFESNÍ ČÁST:		Č. VÝKRESU:		Č. REVIZE:		Č. PARÉ:	
				ODPOVĚDNÝ PROJEKTANT: Ing. arch. Tomáš Velehradský				DVD-IV		00		I		3 B							
				KRESLIL: Petr Hála																	



Tabulka revizí				<div>GENERÁLNÍ PROJEKTANT: <div></div>Ateliér Velehradský, s. r. o Libušino údolí 203/76, 623 00, Brno IČ: 292 63 140 E: tichy@velehradsky.cz T: +420 547 221 936</div> <div>SUBDODAVATEL:</div> <div>STAVEBNÍK: Masarykova univerzita, Žerotínovo náměstí 617/9, Brno</div> <div>MÍSTO STAVBY: Objekt PpF MU, Kotlářská 2, č.p. 267, po.par.č. 1009, k.ú. Veleř</div>	STUPEŇ PD: Dokumentace výběru dodavatele - interiérové vybavení		AUTORIZACE:	ČÍSLO AKCE: NÁZEV AKCE: Vybudování prostorů pro Centrum strategického řízení výzkumů a inovací		NÁZEV VÝKRESU: 3 - zasedací místnost - axonometrie		
Číslo revize	Popis	Datum	Zpracoval		STUPEŇ PD: STAVEBNÍ OBJEKT: ČÁST PD:			PROFESNÍ ČÁST: Č. VÝKRESU: Č. REVIZE: Č. PARÉ:				

1 : 35




V 03	Šatní skříň s výbavou	2	2020	800	450
V 04	Sestava spodních skříněk s výbavou	2	835	1650	450
V 05	Kancelářský stůl dvojitý, rohové provedení	1	750	4100	1600
V 06	Pojízdný kontejner se zásuvkami a vybavením	2	580	350	500
V 13	Nástěnná police	1	250	1650	250
V 14	Nástěnná police	1	250	1650	250
V 15	Úložná skříň s výbavou	2	2020	800	450

N 01	Stohovatelná konferenční židle s područkami	2
N 02	Kancelářské židle s područkami a synchro mechanismem	2

S 01	Závěsné svítidlo H LINE	3
------	-------------------------	---

Číslo revize	Popis	Datum	Zpracoval
--------------	-------	-------	-----------

 <p>VELEHRADSKÝ</p>	<p>Ateliér Velehradský, s. r. o</p> <p>Libušino údolí 203/76, 623 00, Brno IČ: 292 63 140 E: tichy@velehradsky.cz T: +420 547 221 936</p>
<hr/>	
<p>SUBDODAVATEL:</p>	
<p>STAVEBNÍK:</p>	<p>Masarykova univerzita, Žerotínovo náměstí 617/9, Brno</p>
<p>MÍSTO STAVBY:</p>	<p>Objekt PříF MU, Kotlářská 2, č.p. 267, po.par.č. 1009, k.ú. Veverří</p>


STUPEŇ PD:	Dokumentace výběru dodavatele - interiérové vybavení
STAVEBNÍ OBJEKT	00
ČÁST PD:	Interiér (I)
PROFESNÍ ČÁST:	INT
DATUM:	04 / 2016
MĚŘÍTKO:	1 : 35
ODPOVĚDNÝ PROJEKTANT:	Ing. arch. Tomáš Velehradský
KRESLIL:	Petr Hála

AUTORIZACE:


ČÍSLO AKCE:		NÁZEV AKCE:		Vybudování prostorů pro Centrum strategického řízení výzkumů a inovací	
1355					
STUPEŇ PD:		STAVEBNÍ OBJEKT:		ČÁST PD:	
DVD-IV		00		I	

NÁZEV VÝKRESU:		
6 - kancelář - půdorys		
PROFESNÍ ČÁST:	Č. VÝKRESU:	Č. REVIZE:
6 A		Č. PARE:


6 - Pohled A
1 : 40

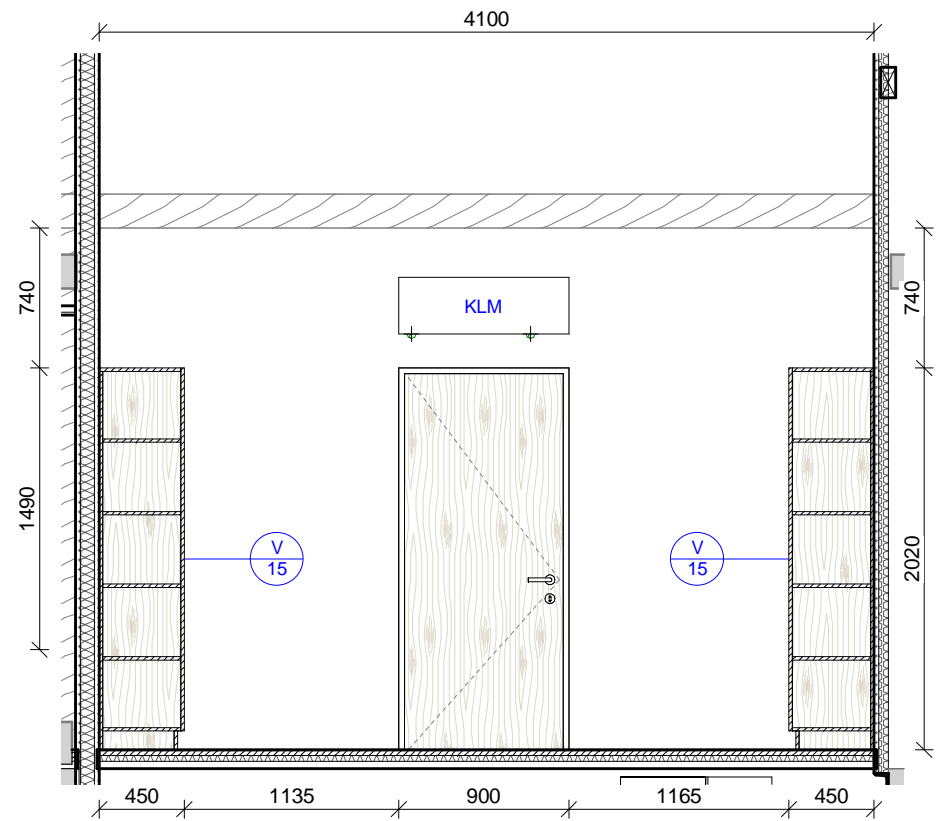


6 - Pohled B
1 : 40

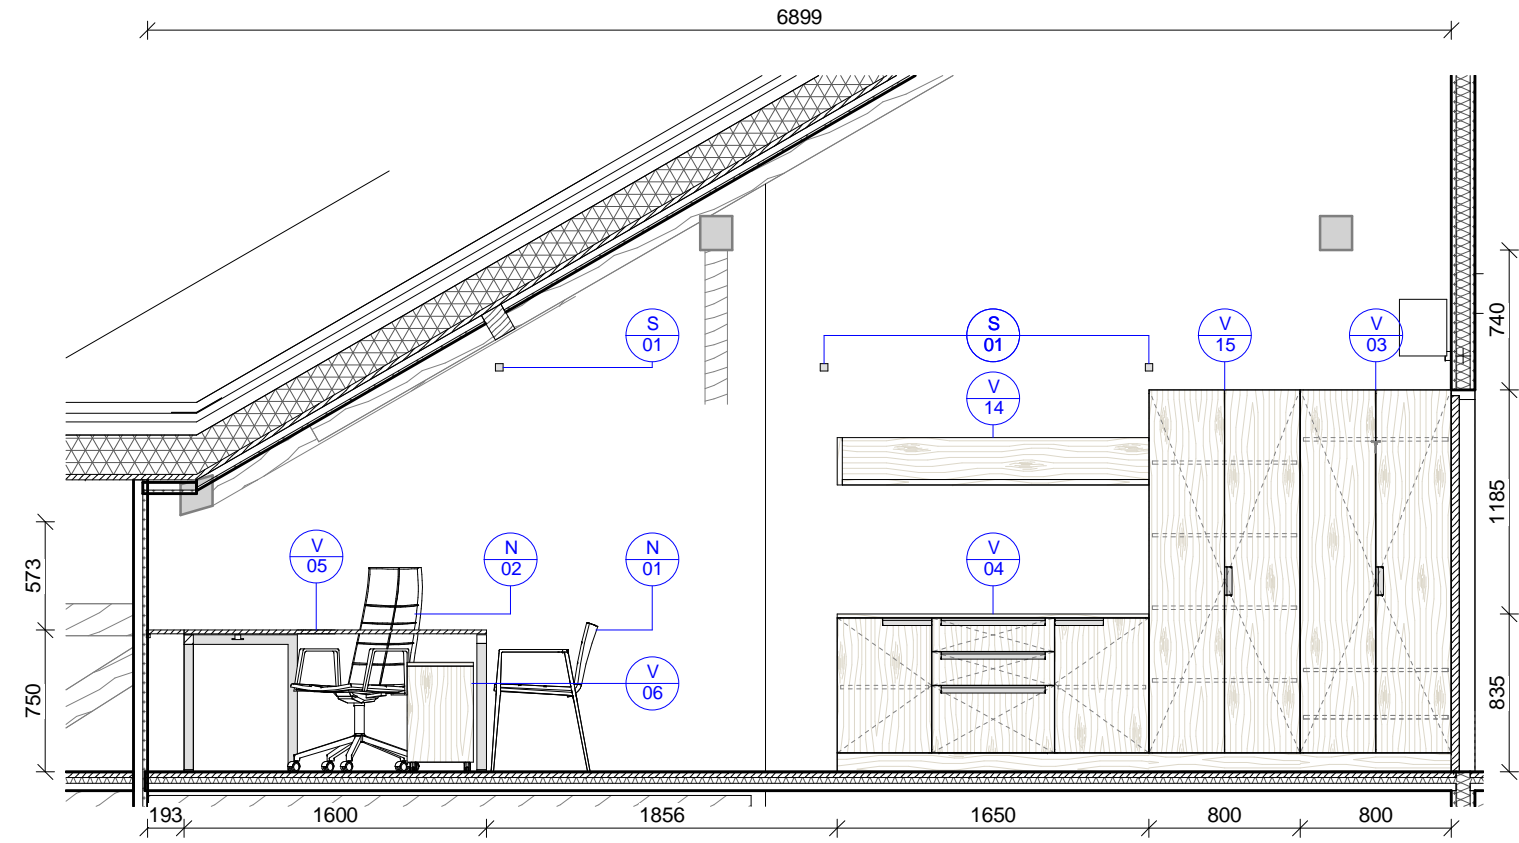


6 - Pohled C
1 : 40

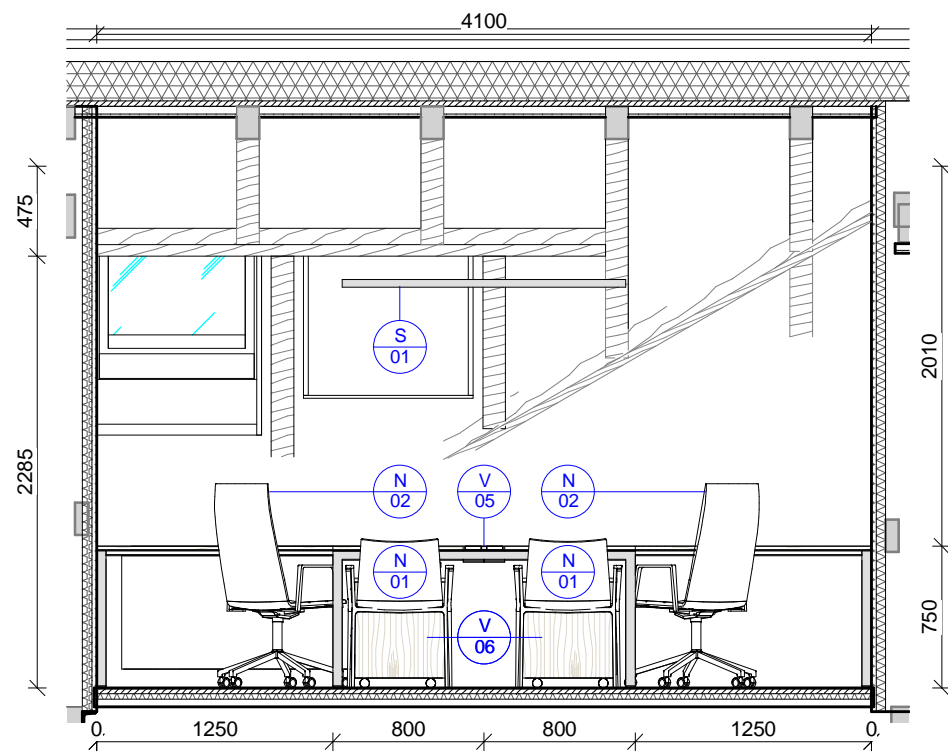

6 - Pohled D
1 : 40

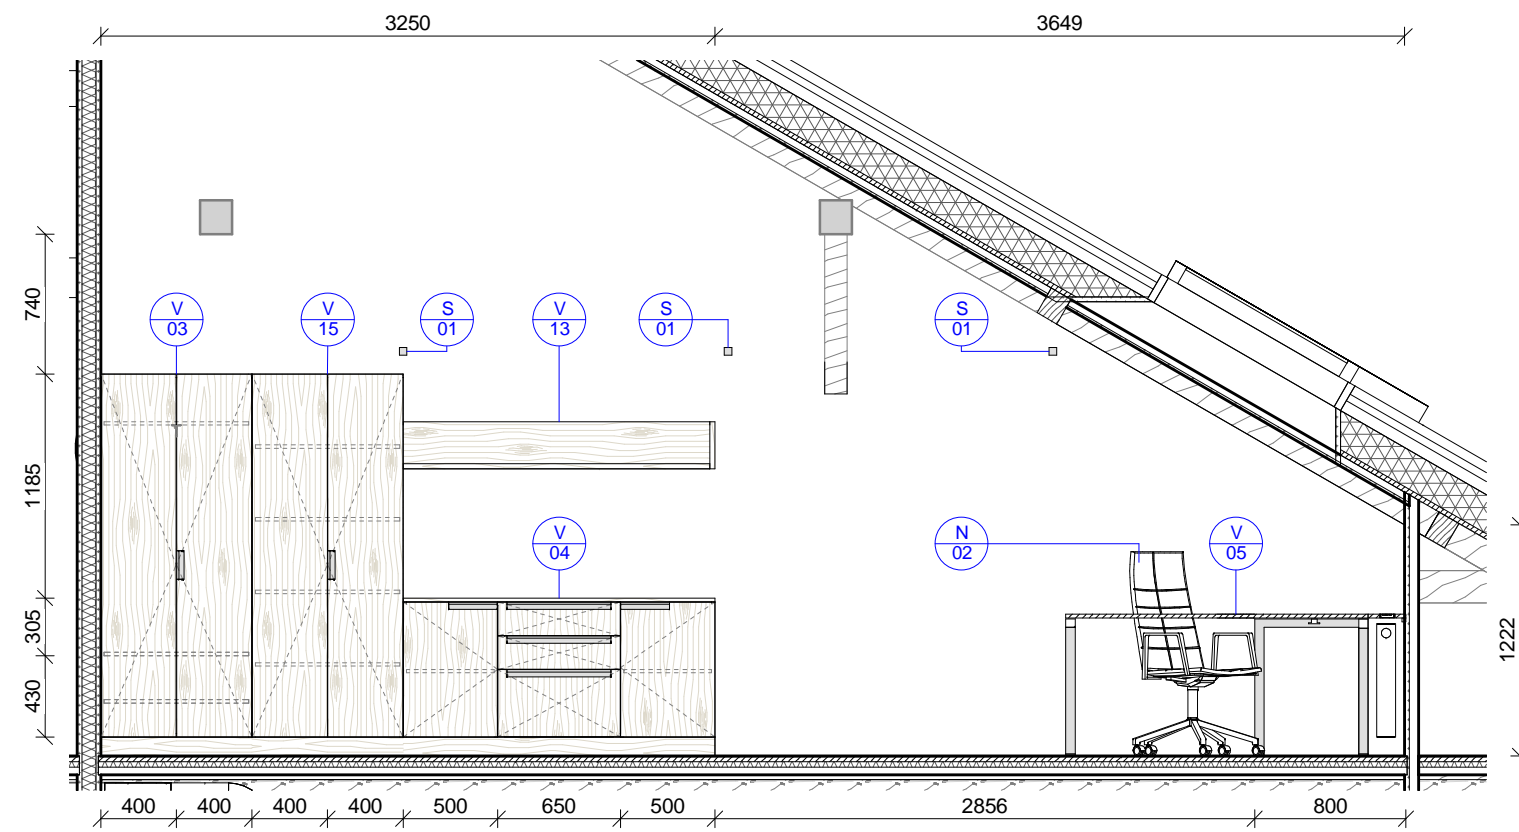

Tabulka revizí				<div>GENERÁLNÍ PROJEKTANT: Ateliér Velehradský, s. r. o Libušino údolí 203/76, 623 00, Brno IČ: 292 63 140 E: tichy@velehradsky.cz T: +420 547 221 936</div> <div>SUBDODAVATEL:</div> <div>STAVEBNÍK: Masarykova univerzita, Žerotínovo náměstí 617/9, Brno</div> <div>MÍSTO STAVBY: Objekt PŘF MU, Kotlářská 2, č.p. 267, po.par.č. 1009, k.ú. Veveří</div>	STUPEŇ PD: Dokumentace výběru dodavatele - interiérové vybavení		AUTORIZACE:	ČÍSLO AKCE: NÁZEV AKCE: Vybudování prostorů pro Centrum strategického řízení výzkumů a inovací		NÁZEV VÝKRESU: 6 - kancelář - pohledy				
Číslo revize	Popis	Datum	Zpracoval		STAVEBNÍ OBJEKT: 00	ČÁST PD: Interiér (I)		STUPEŇ PD:	STAVEBNÍ OBJEKT:	ČÁST PD:	PROFESNÍ ČÁST:	Č. VÝKRESU:	Č. REVIZE:	Č. PARÉ:
					DATUM: 04 / 2016	PROFESNÍ ČÁST: INT		DVD-IV		00	I	6 B		
					MĚŘÍTKO: 1 : 40	ODPOVĚDNÝ PROJEKTANT: Ing. arch. Tomáš Velehradský								
					KRESLIL: Petr Hála									

1 : 25




V 03	Šatní skříň s výbavou	2	2020	800	450
V 04	Sestava spodních skříněk s výbavou	2	835	1650	450
V 06	Pojízdný kontejner se zásuvkami a vybavením	2	580	350	500
V 07	Kancelářský stůl dvojitý, rohové provedení	1	750	3680	1600
V 13	Nástěnná police	1	250	1650	250
V 14	Nástěnná police	1	250	1650	250

N 01	Stohovatelná konferenční židle s područkami	2
N 02	Kancelářské židle s područkami a synchro mechanismem	2

S 01	Závěsné svítidlo H LINE	2
------	-------------------------	---


Tabulka revizí			
Číslo revize	Popis	Datum	Zpracoval

	<p>Atelier Velehradský, s. r. o.</p> <p>Libušino údolí 203/76, 623 00, Brno IČ: 292 63 140 E: tichy@velehradsky.cz T: +420 547 221 936</p>
<p>SUBDODAVATEL:</p>	
<p>STAVEBNÍK:</p>	<p>Masarykova univerzita, Žerotínovo náměstí 617/9, Brno</p>
<p>MÍSTO STAVBY:</p>	<p>Objekt PFF MU, Kotlářská 2, č.p. 267, po.par.č. 1009, k.ú. Veverří</p>


STAVEBNÍ OBJEKT	00
ČÁST PD:	Interiér (I)
PROFESNÍ ČÁST:	INT
DATUM:	04 / 2016
MĚŘITKO:	1 : 25
ODPOVĚDNÝ PROJEKTANT:	Ing. arch. Tomáš Velehradský
KRESLIL:	Petr Hála

1355			7 - kancelář - půdorys		
STUPEŇ PD:	STAVEBNÍ OBJEKT:	ČÁST PD:	PROFESNÍ ČÁST:	Č. VÝKRESU:	Č. REVIZE:
DVD-IV	00	I	7 A		


7 - Pohled A
1 : 40

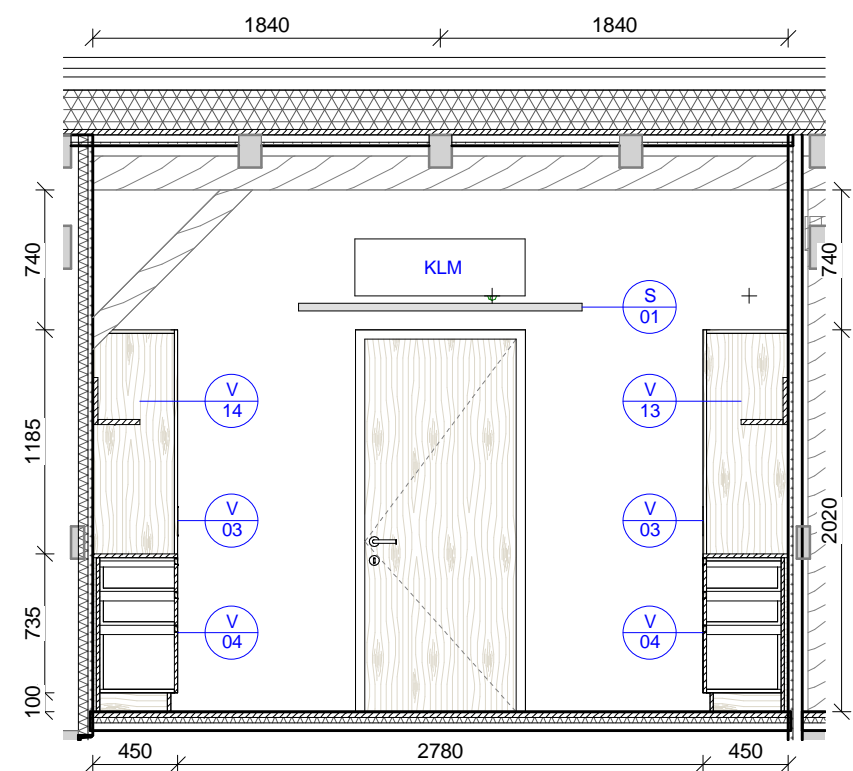


7 - Pohled C
1 : 40

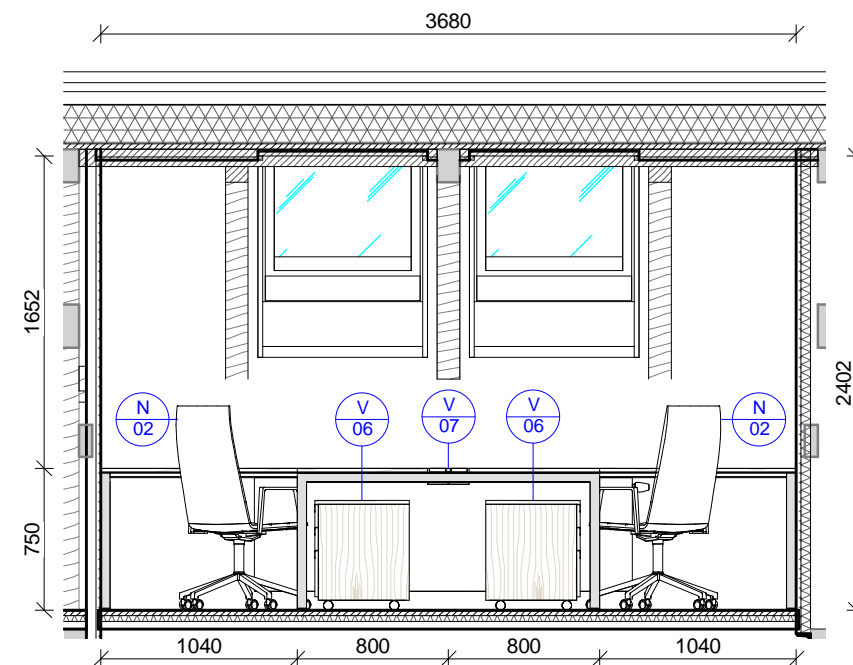


7 - Pohled B
1 : 40

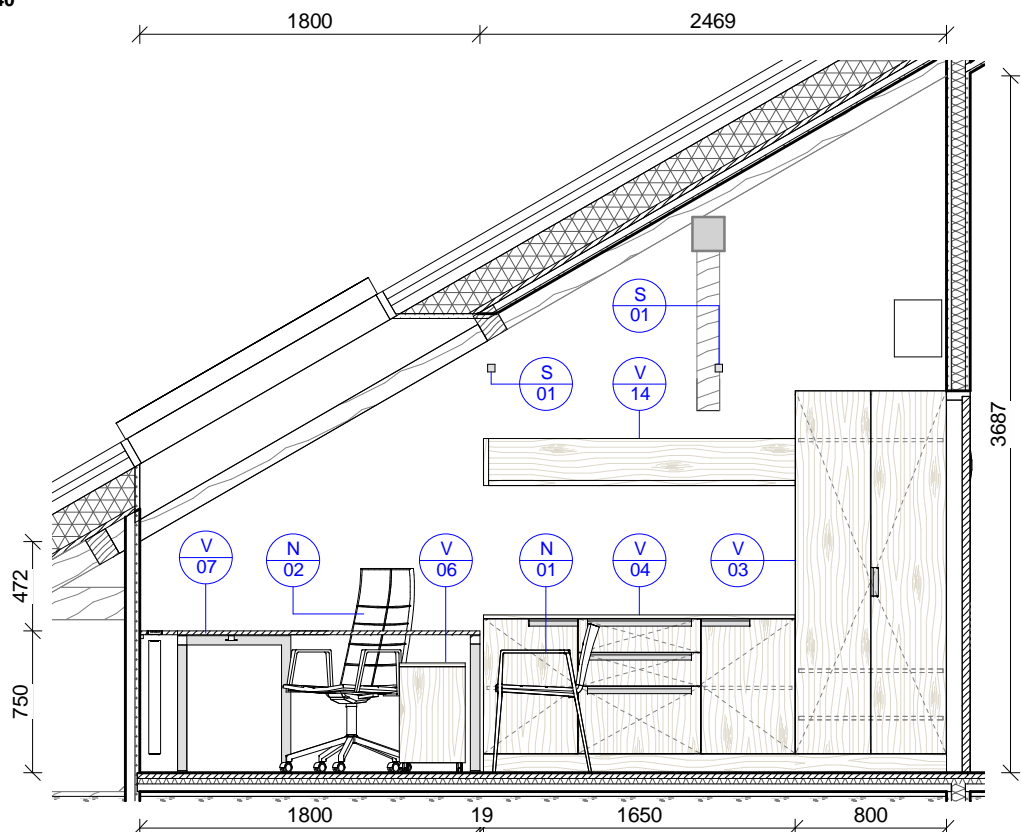


7 - Pohled D
1 : 40

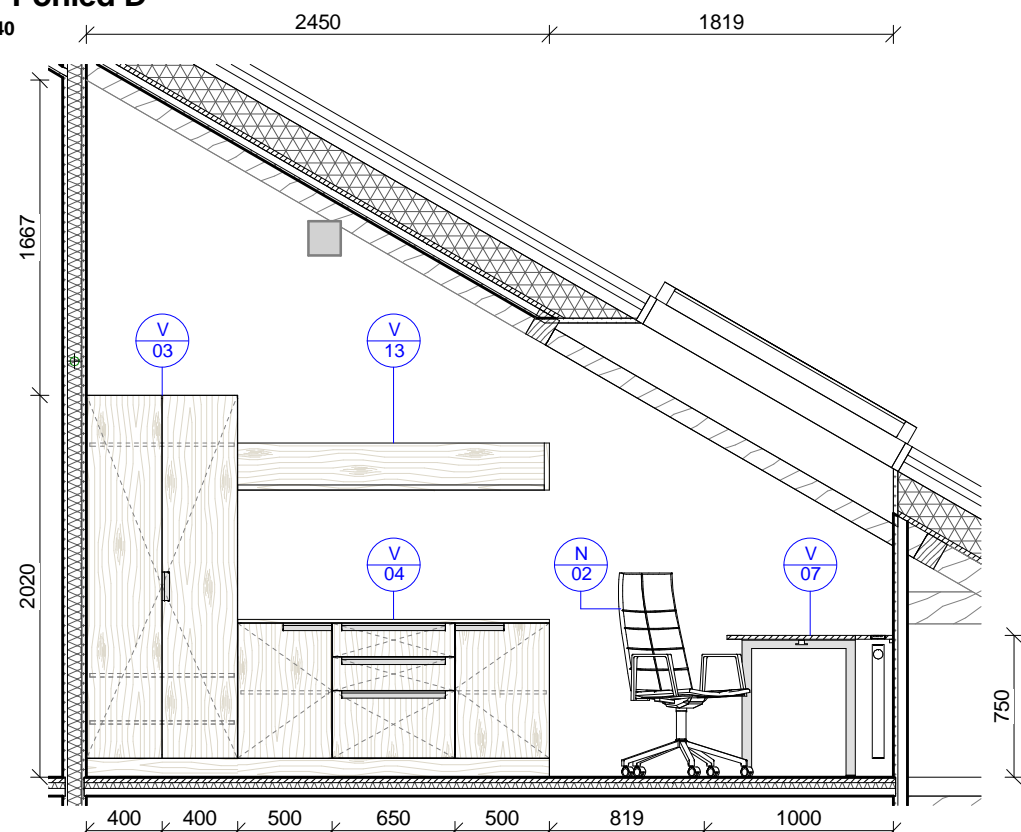


7 - Axo A

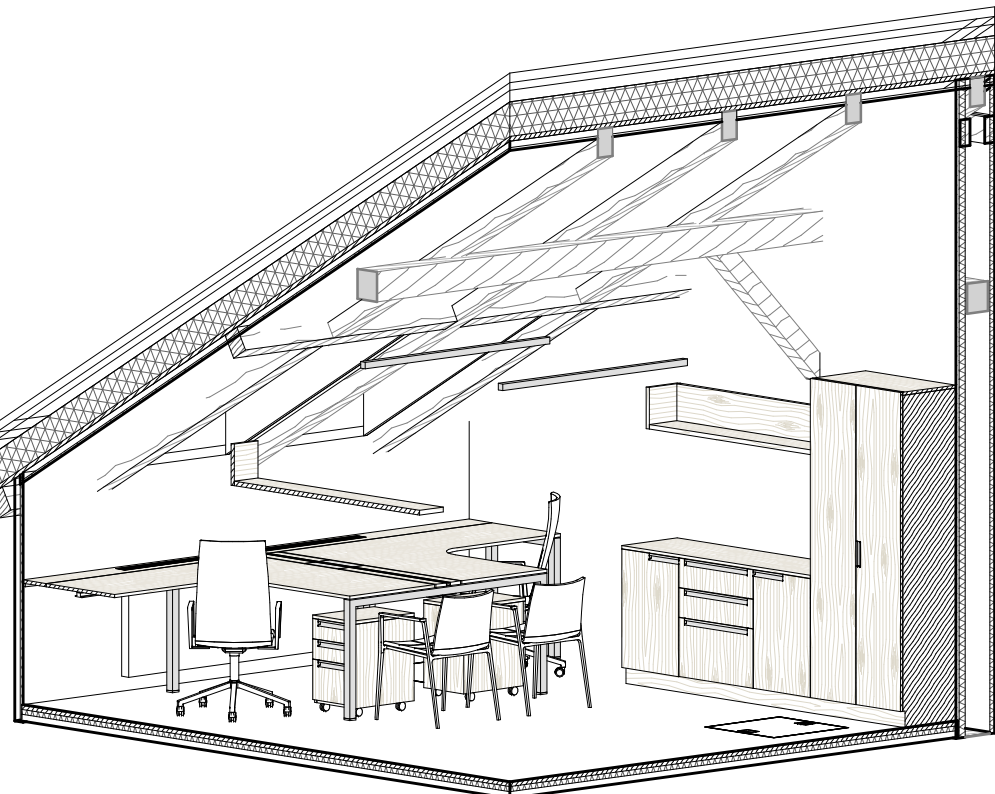


7 - Axo B

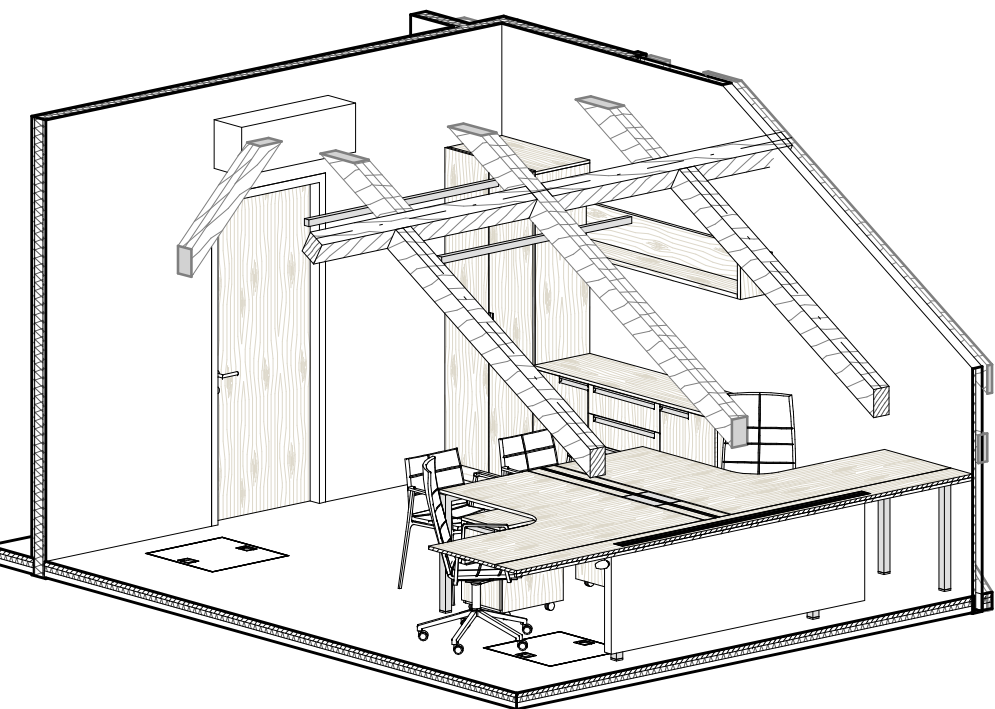

Tabulka revizí				<div>GENERÁLNÍ PROJEKTANT: Ateliér Velehradský, s. r. o Libušino údolí 203/76, 623 00, Brno IČ: 292 63 140 E: tichy@velehradsky.cz T: +420 547 221 936</div> <div>SUBDODAVATEL:</div> <div>STAVEBNÍK: Masarykova univerzita, Žerotínovo náměstí 617/9, Brno</div> <div>MÍSTO STAVBY: Objekt PřF MU, Kotlářská 2, č.p. 267, po.par.č. 1009, k.ú. Veverčí</div>	STUPEŇ PD: Dokumentace výběru dodavatele - interiérové vybavení		AUTORIZACE:	ČÍSLO AKCE: NÁZEV AKCE: Vybudování prostorů pro Centrum strategického řízení výzkumů a inovací		NÁZEV VÝKRESU: 7 - kancelář - pohledy / axonometrie				
Číslo revize	Popis	Datum	Zpracoval		STUPEŇ PD:			STAVEBNÍ OBJEKT:	ČÁST PD:	PROFESNÍ ČÁST:	Č. VÝKRESU:	Č. REVIZE:	Č. PAR:	
				DATUM: 04 / 2016		ODPOVĚDNÝ PROJEKTANT: Ing. arch. Tomáš Velehradský	DVD-IV		00		I		7 B	
				MĚŘÍTKO: 1 : 40										
				KRESLIL: Petr Hála										


8 - pūdorys

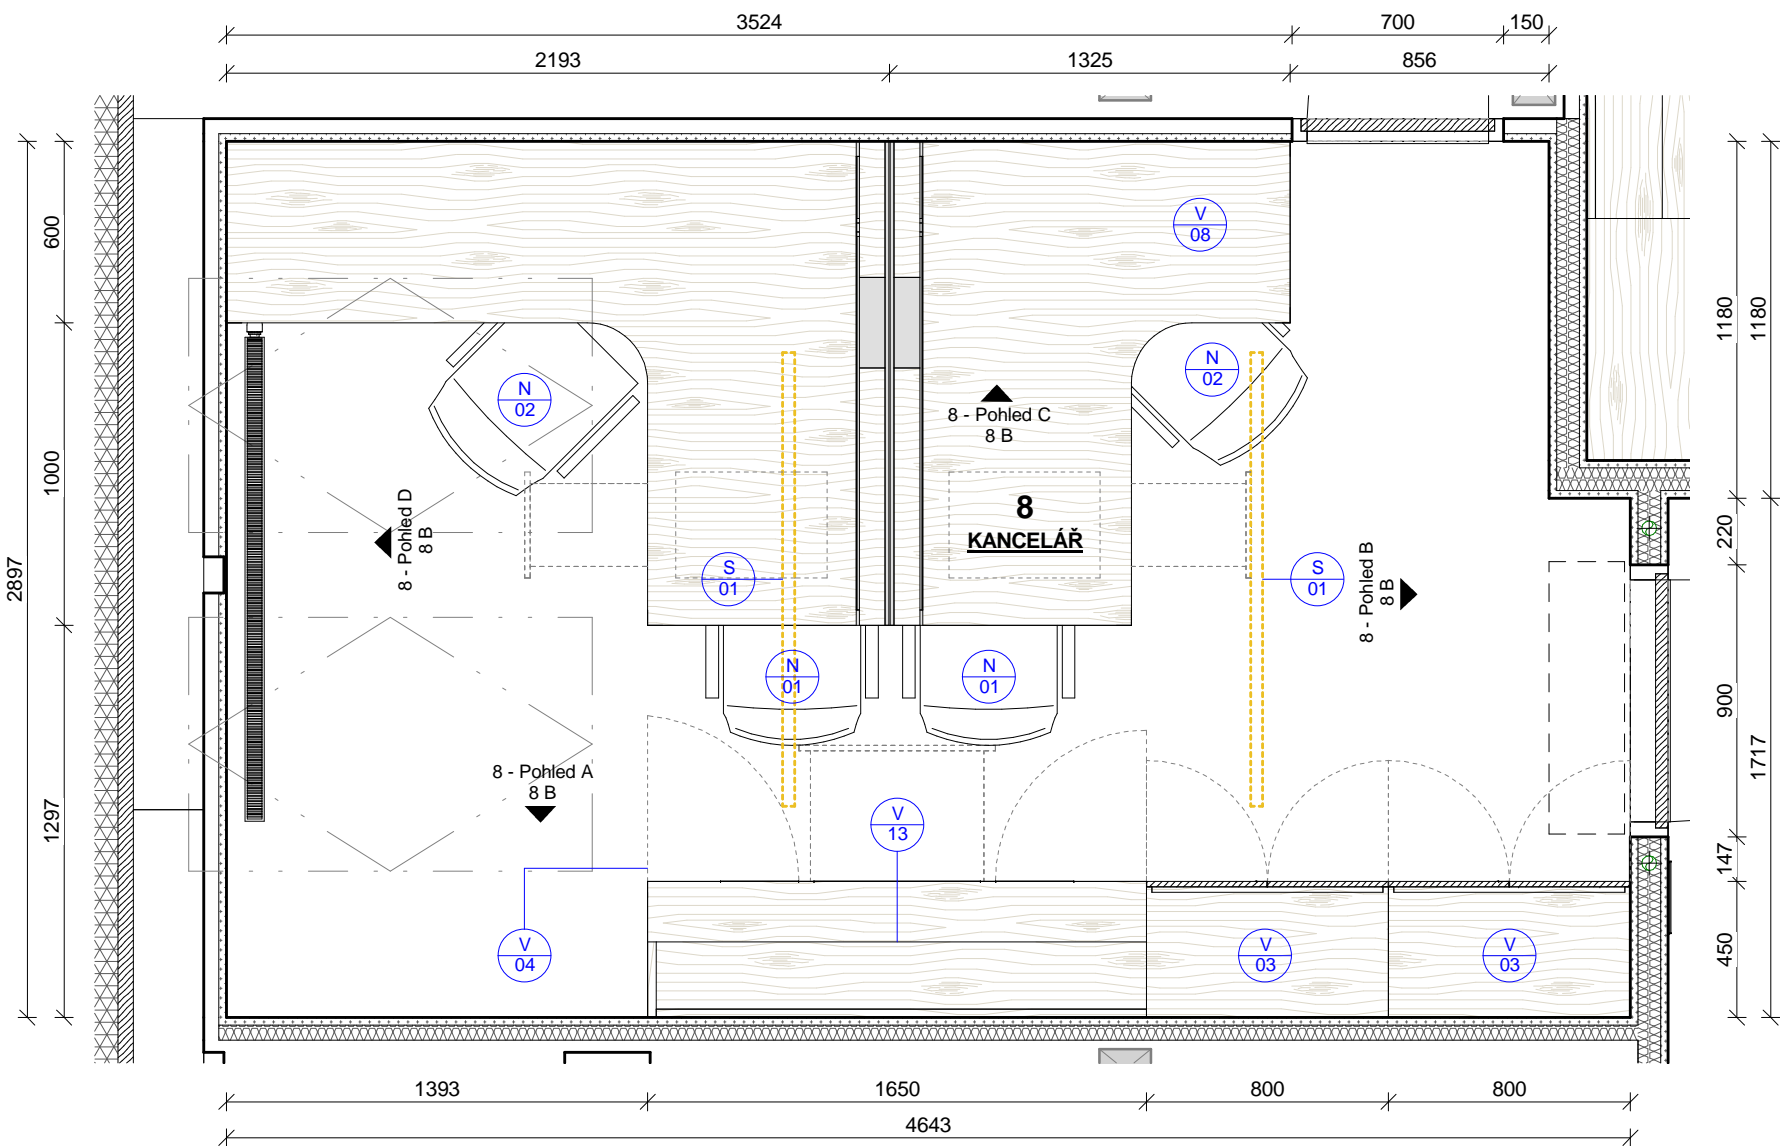

8 - kancelář - výrobky					
Ozn.	Název	ks	v	š	hl
V 03	Šatní skříň s výbavou	2	2020	800	450
V 04	Sestava spodních skříněk s výbavou	1	835	1650	450
V 06	Pojízdný kontejner se zásuvkami a vybavením	2	580	350	500
V 08	Kancelářský stůl dvojitý asymetrický, rohové provedení	1	750	3518	1600
V 13	Nástěnná police	1	250	1650	250


8 - kancelář - vybavení		
Ozn.	Název	ks
N 01	Stohovatelná konferenční židle s područkami	2
N 02	Kancelářské židle s područkami a synchro mechanismem	2

8 - kancelář - svítidla		
Ozn.	Název	ks
S 01	Závěsné svítidlo H LINE	2

Tabulka revizí				<div>GENERÁLNÍ PROJEKTANT: Ateliér Velehradský, s. r. o Libušino údolí 203/76, 623 00, Brno IČ: 292 63 140 E: tichy@velehradsky.cz T: +420 547 221 936</div>		<div>STUPEŇ PD: Dokumentace výběru dodavatele - interiérové vybavení</div> <div>STAVEBNÍ OBJEKT: 01</div> <div>ČÁST PD: Interiér (I)</div> <div>PROFESNÍ ČÁST: INT</div> <div>DATUM: 04 / 2016</div> <div>MĚŘÍTKO: 1 : 25</div> <div>ODPOVĚDNÝ PROJEKTANT: Ing. arch. Tomáš Velehradský</div> <div>KRESLIL: Petr Hála</div>		AUTORIZACE:		<div>ČÍSLO AKCE: NÁZEV AKCE: Vybudování prostorů pro Centrum strategického řízení výzkumů a inovací</div> <div>STUPEŇ PD: STAVEBNÍ OBJEKT: ČÁST PD:</div> <div>DVD-IV 01 I</div>		<div>NÁZEV VÝKRESU: 8 - kancelář - půdorys</div> <div>PROFESNÍ ČÁST: Č. VÝKRESU: Č. REVIZE: Č. PARÉ:</div> <div>8 A</div>	
----------------	--	--	--	--	--	---	--	-------------	--	--	--	---	--


8 - Pohled A

1 : 40

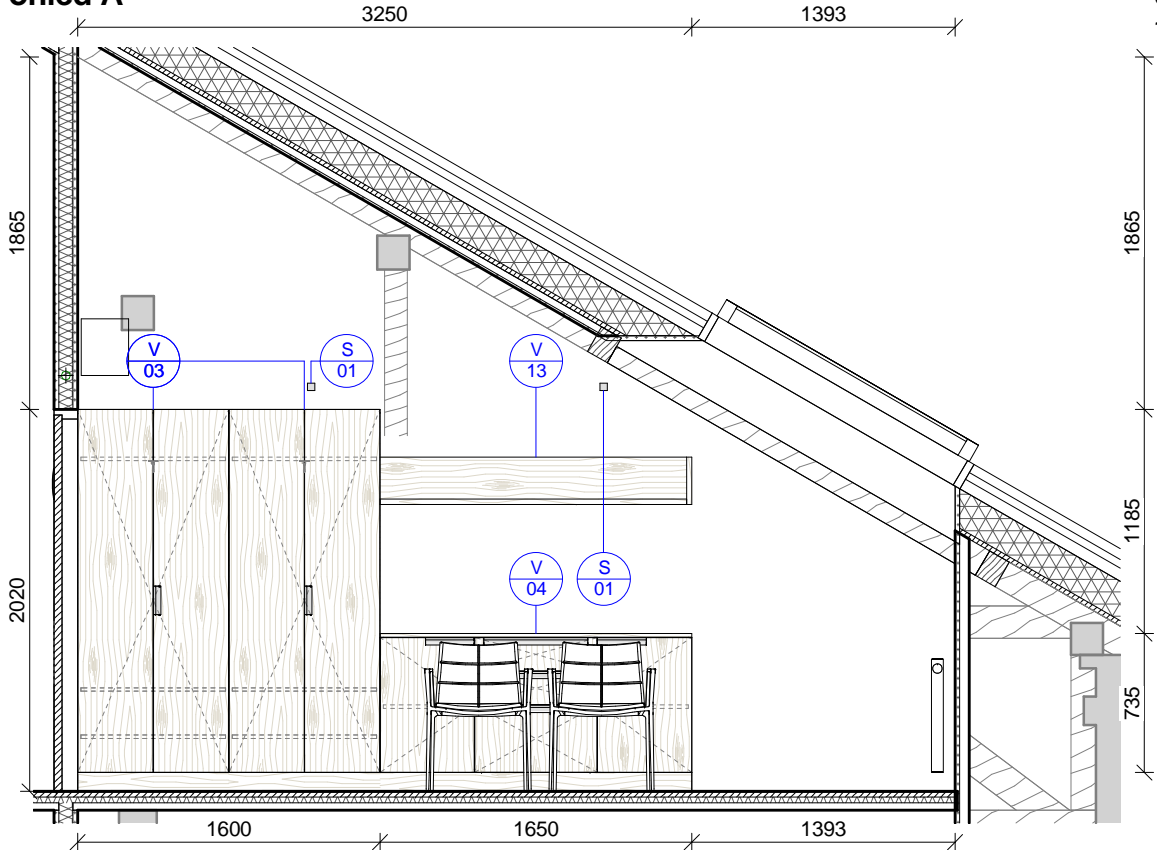


8 - Pohled B

1 : 40

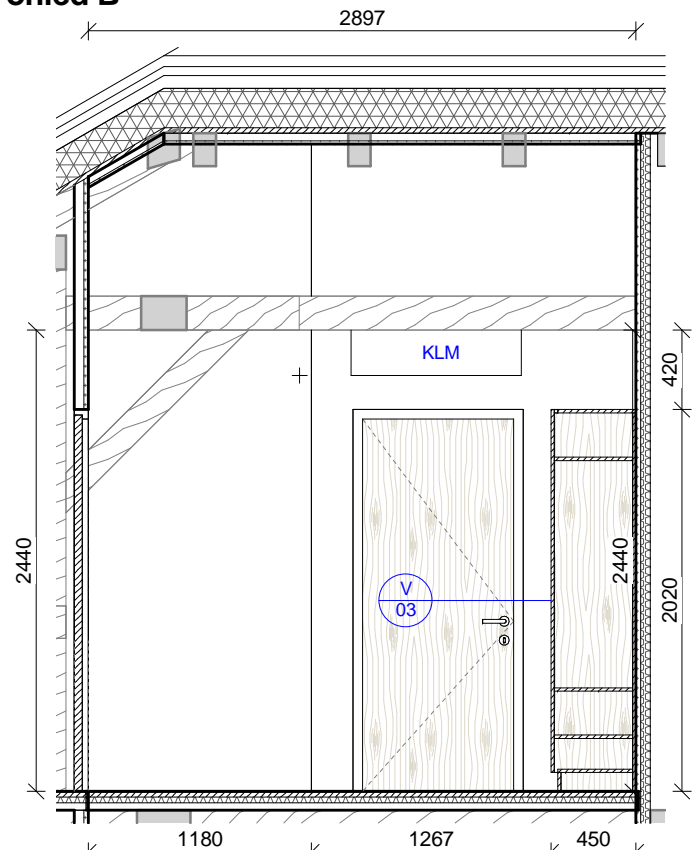


8 - Axo A

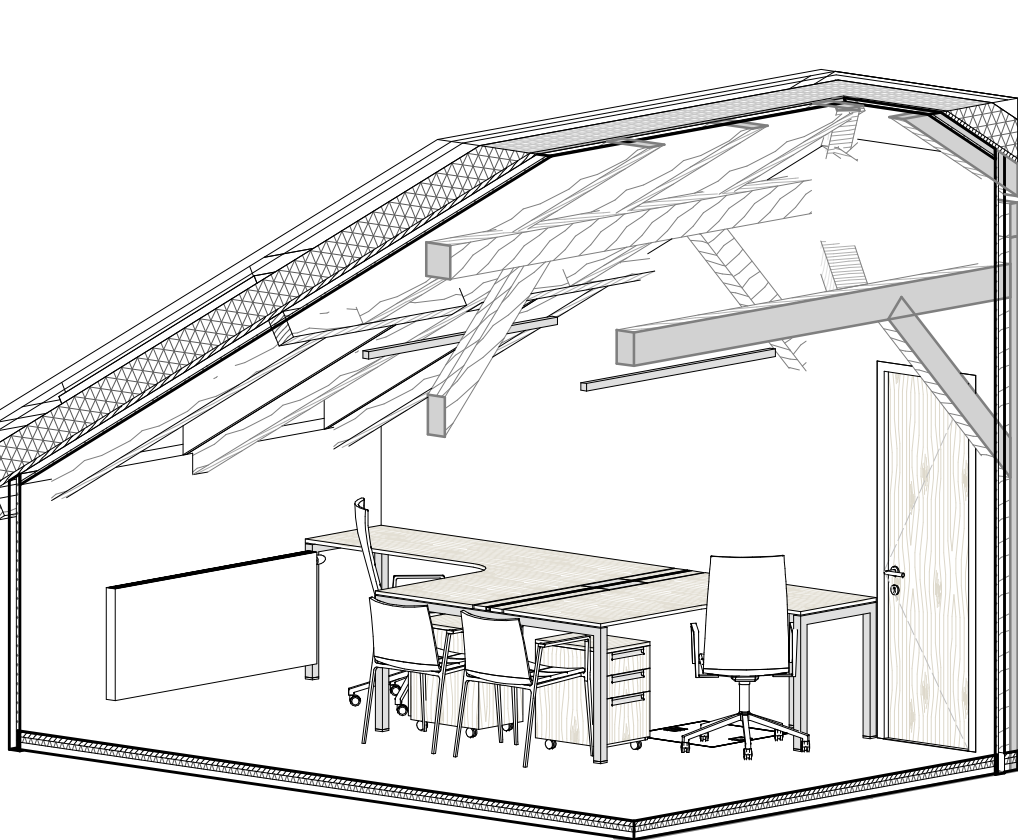


8 - Pohled C

1 : 40

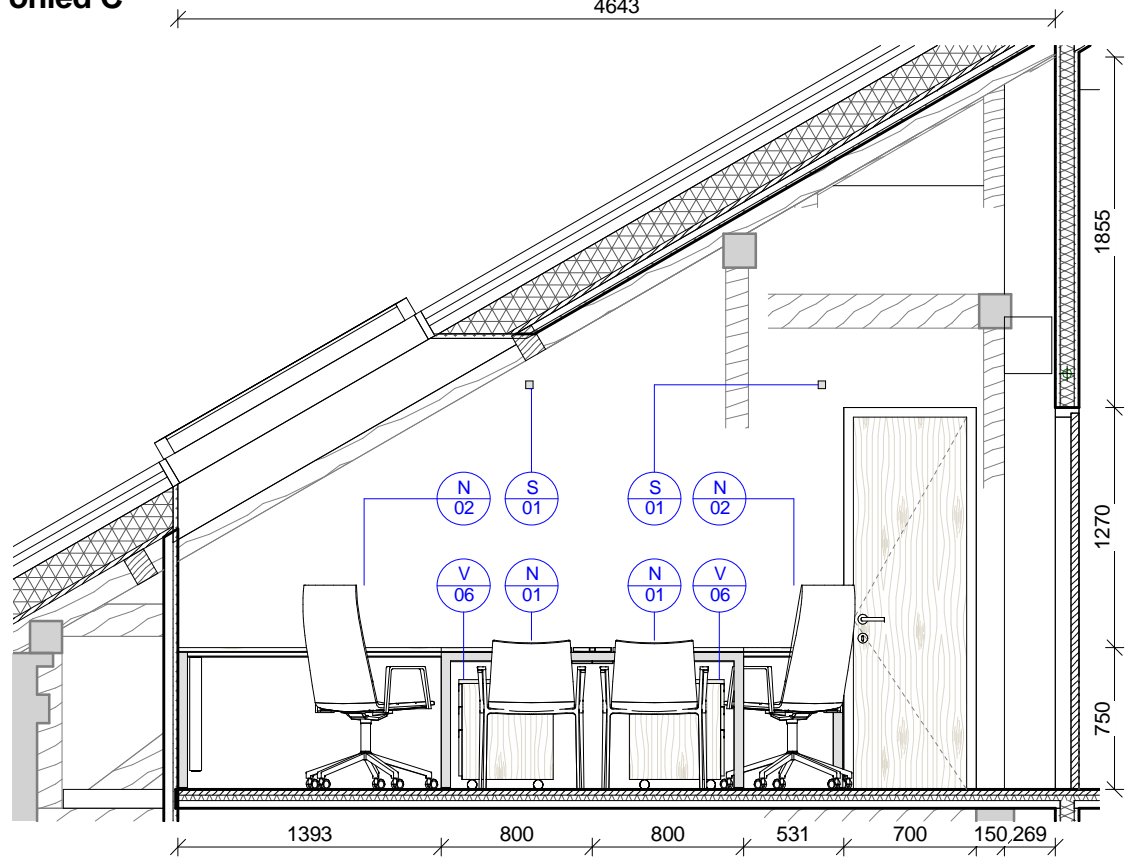



8 - Pohled D

1 : 40

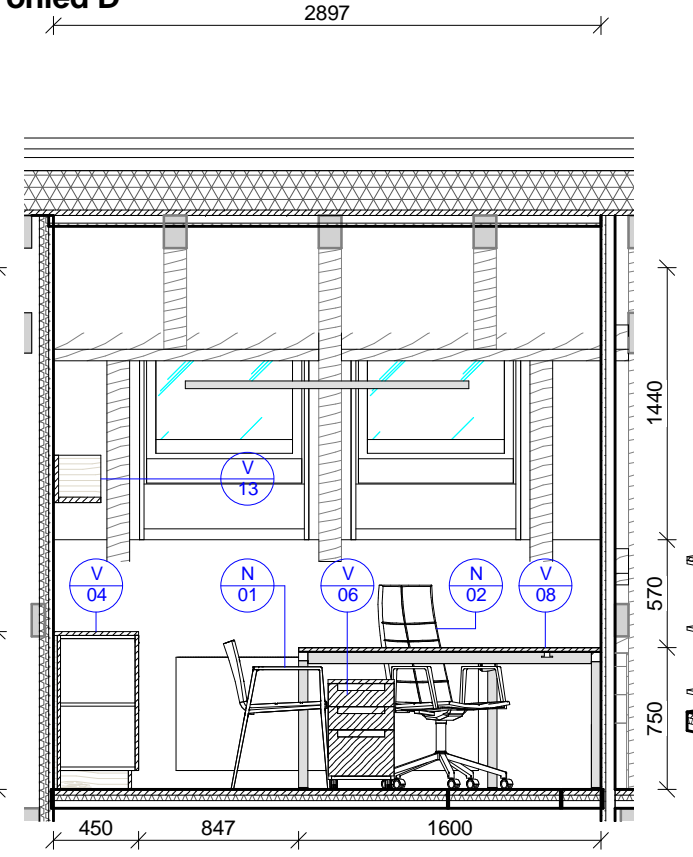


8 - Axo B

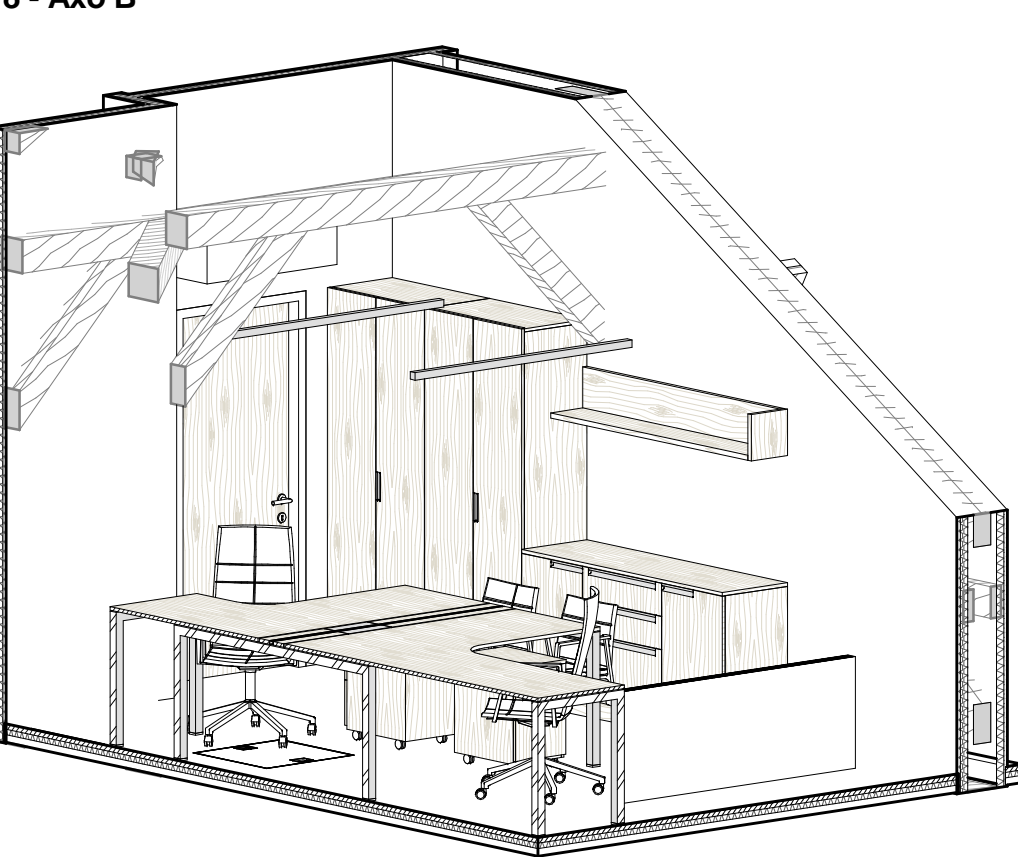

Tabulka revizí				<div>GENERÁLNÍ PROJEKTANT:  Ateliér Velehradský, s. r. o Libušino údolí 203/76, 623 00, Brno IČ: 292 63 140 E: tichy@velehradsky.cz T: +420 547 221 936</div> <div>SUBDODAVATEL:</div> <div>STAVEBNÍK: Masarykova univerzita, Žerotínovo náměstí 617/9, Brno</div> <div>MÍSTO STAVBY: Objekt PřF MU, Kotlářská 2, č.p. 267, po.par.č. 1009, k.ú. Veverí</div>	STUPEŇ PD: Dokumentace výběru dodavatele - interiérové vybavení		AUTORIZACE:	ČÍSLO AKCE: NÁZEV AKCE: 1355 Vybudování prostorů pro Centrum strategického řízení výzkumů a inovací		NÁZEV VÝKRESU: 8 - kancelář - pohledy / axonometrie			
Číslo revize	Popis	Datum	Zpracoval		STUPEŇ PD:			STAVEBNÍ OBJEKT:	ČÁST PD:	PROFESNÍ ČÁST:	Č. VÝKRESU:	Č. REVIZE:	Č. PŘE:

9 - půdorys


1 : 25

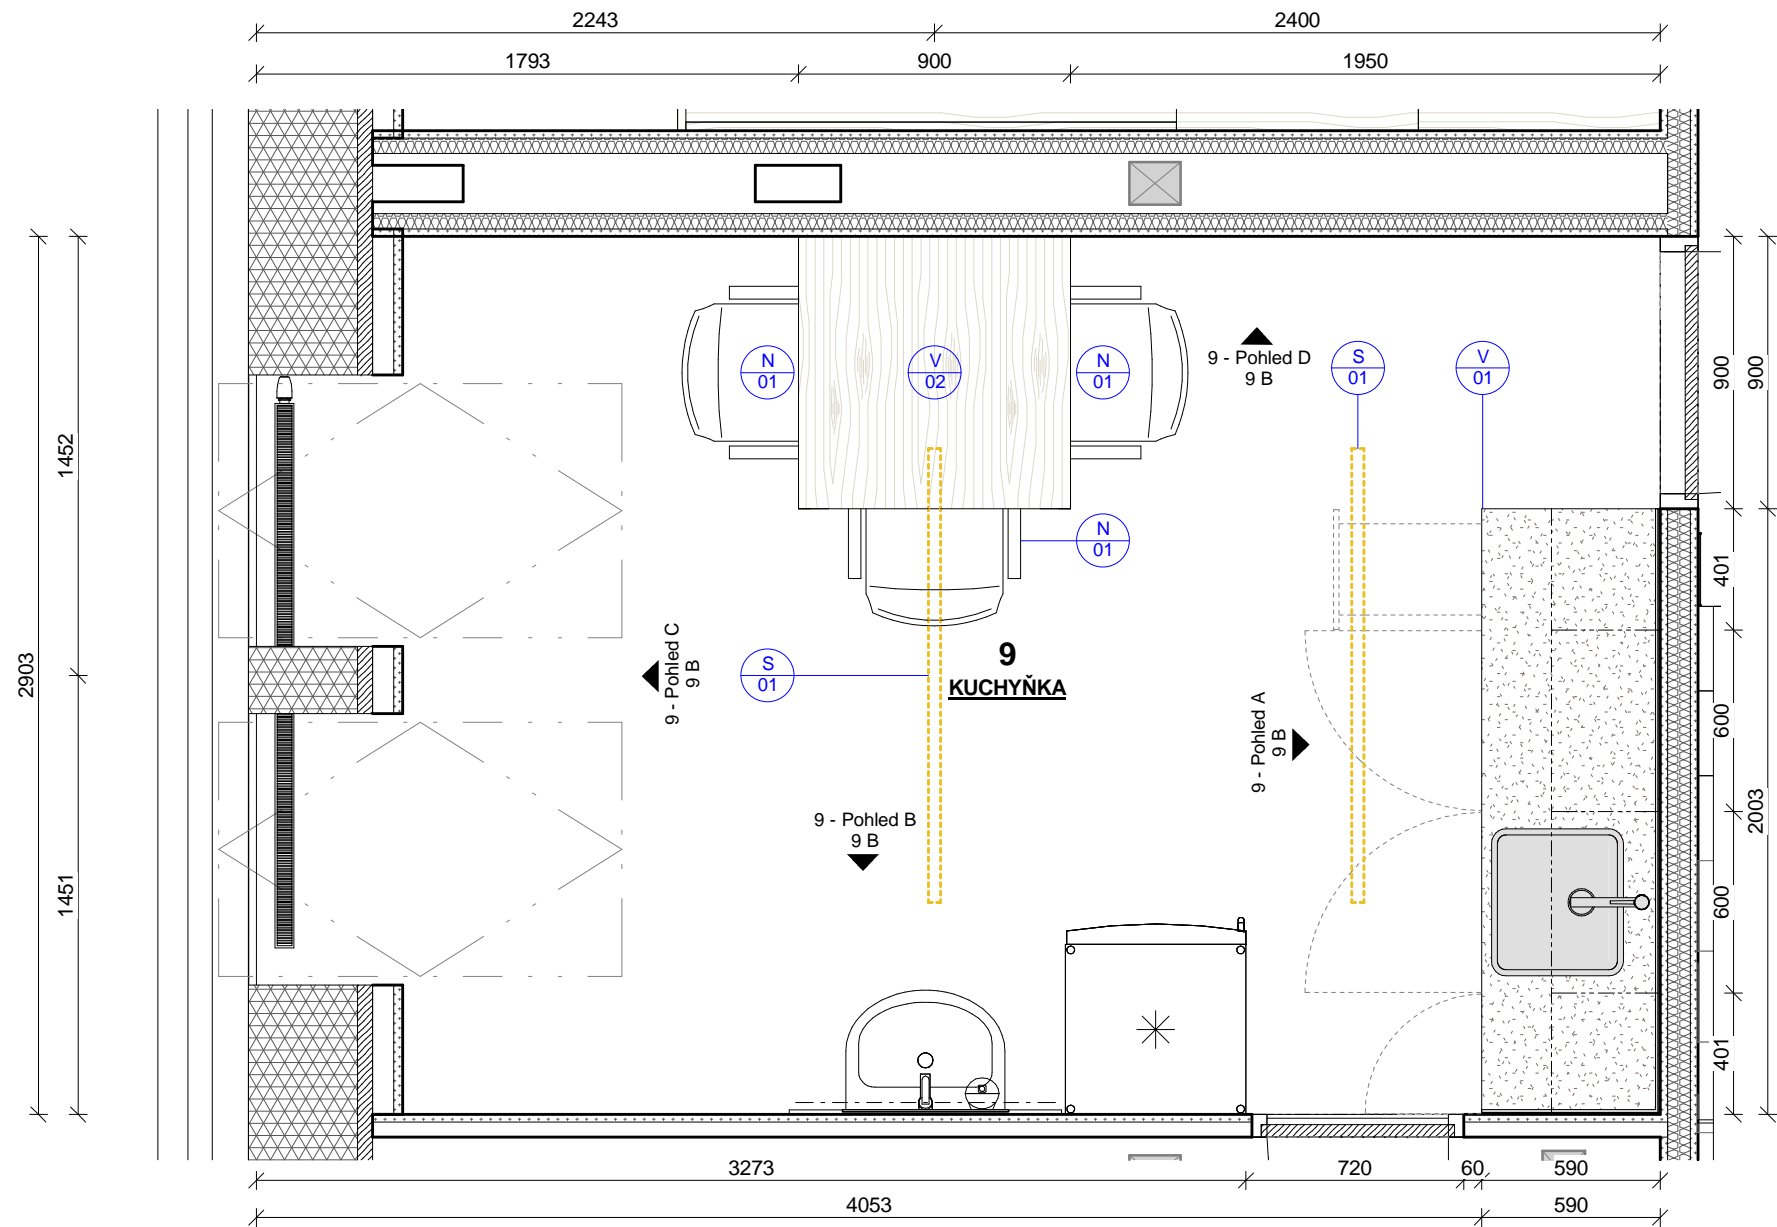


9 - kuchyňka - výrobky					
Ozn.	Název	ks	v	š	hl
V 02	Jídelní stůl do denní místnosti	1	750	900	900

9 - kuchyňka - vybavení		
Ozn.	Název	ks
N 01	Stohovatelná konferenční židle s područkami	3
N 05	Nástěnný zásobník na tekuté mýdlo	1


9 - kuchyňka - svítidla		
Ozn.	Název	ks
S 01	Závěsné svítidlo H LINE	2

Tabulka revizí				<div>GENERÁLNÍ PROJEKTANT:  Ateliér Velehradský, s. r. o Libušino údolí 203/76, 623 00, Brno IČ: 292 63 140 E: tichy@velehradsky.cz T: +420 547 221 936</div> <div>SUBDODAVATEL:</div> <div>STAVEBNÍK: Masarykova univerzita, Žerotínovo náměstí 617/9, Brno</div> <div>MÍSTO STAVBY: Objekt PŘF MU, Kotlářská 2, č.p. 267, po.par.č. 1009, k.ú. Veverí</div>	STUPEŇ PD: Dokumentace výběru dodavatele - interiérové vybavení		AUTORIZACE:	ČÍSLO AKCE: NÁZEV AKCE: Vybudování prostorů pro Centrum strategického řízení výzkumů a inovací		NÁZEV VÝKRESU: 9 - kuchyňka - půdorys					
Číslo revize	Popis	Datum	Zpracoval		STAVEBNÍ OBJEKT: 00			1355							
					ČÁST PD: Interiér (I)										
					PROFESNÍ ČÁST: INT										
					DATUM: 04 / 2016										
				MĚŘÍTKO: 1 : 25				STUPEŇ PD:		STAVEBNÍ OBJEKT:	ČÁST PD:	PROFESNÍ ČÁST:	Č. VÝKRESU:	Č. REVIZE:	Č. PARÉ:
				ODPOVĚDNÝ PROJEKTANT: Ing. arch. Tomáš Velehradský				DVD-IV		00	I	9 A			
				KRESLIL: Petr Hála											


9 - Pohled A
1 : 40

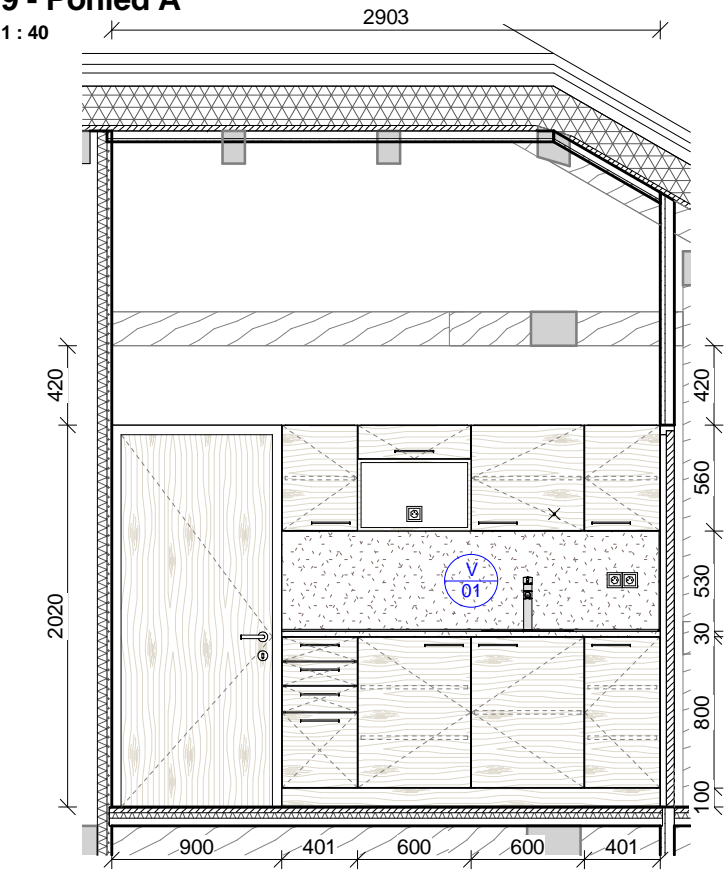


9 - Pohled B
1 : 40

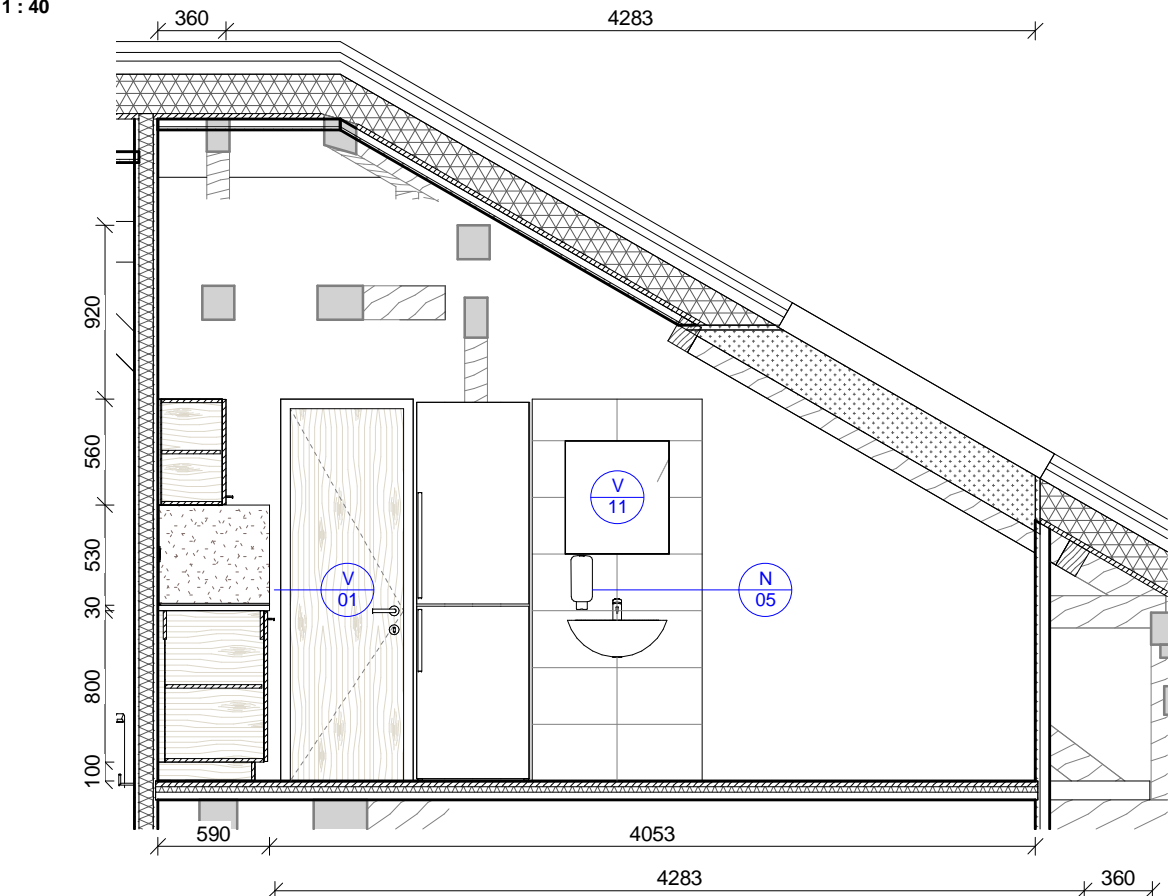


9 - Axo A

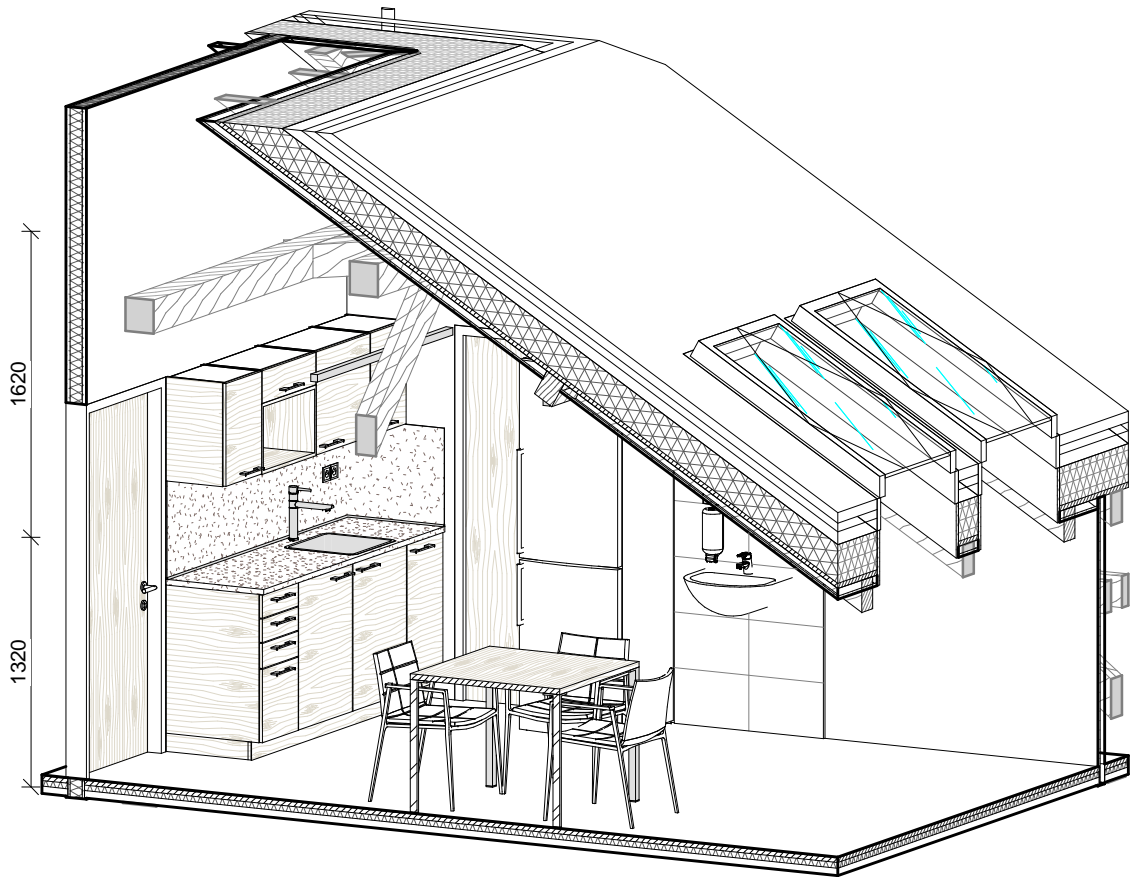


9 - Pohled C
1 : 40

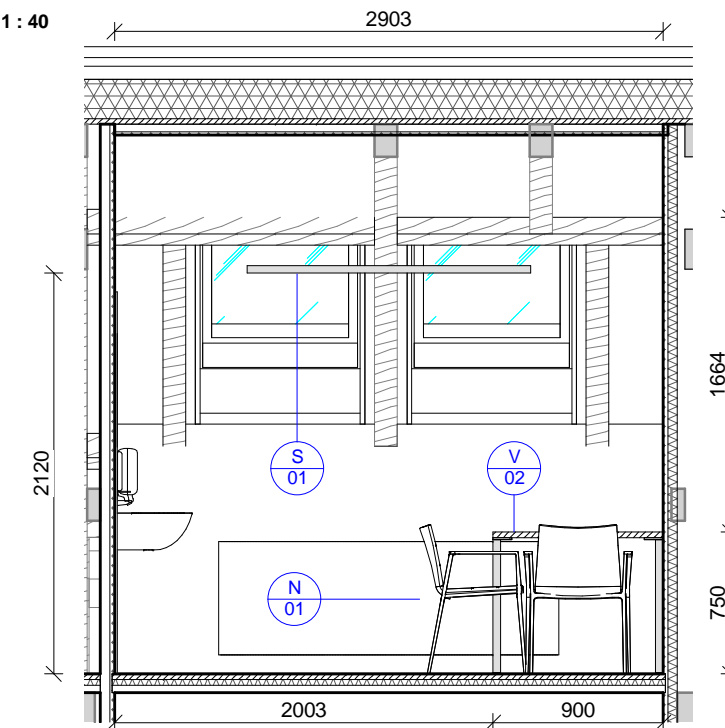


9 - Pohled D
1 : 40

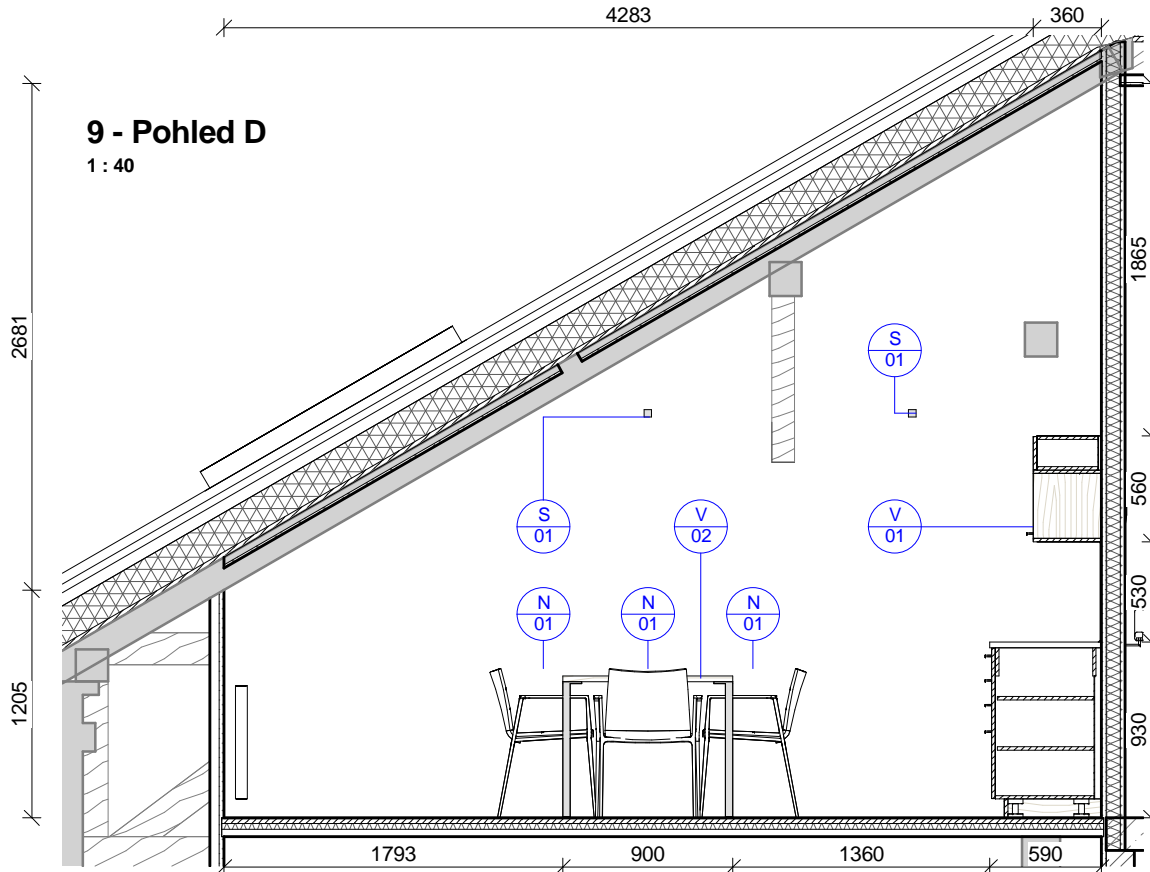


9 - Axo B

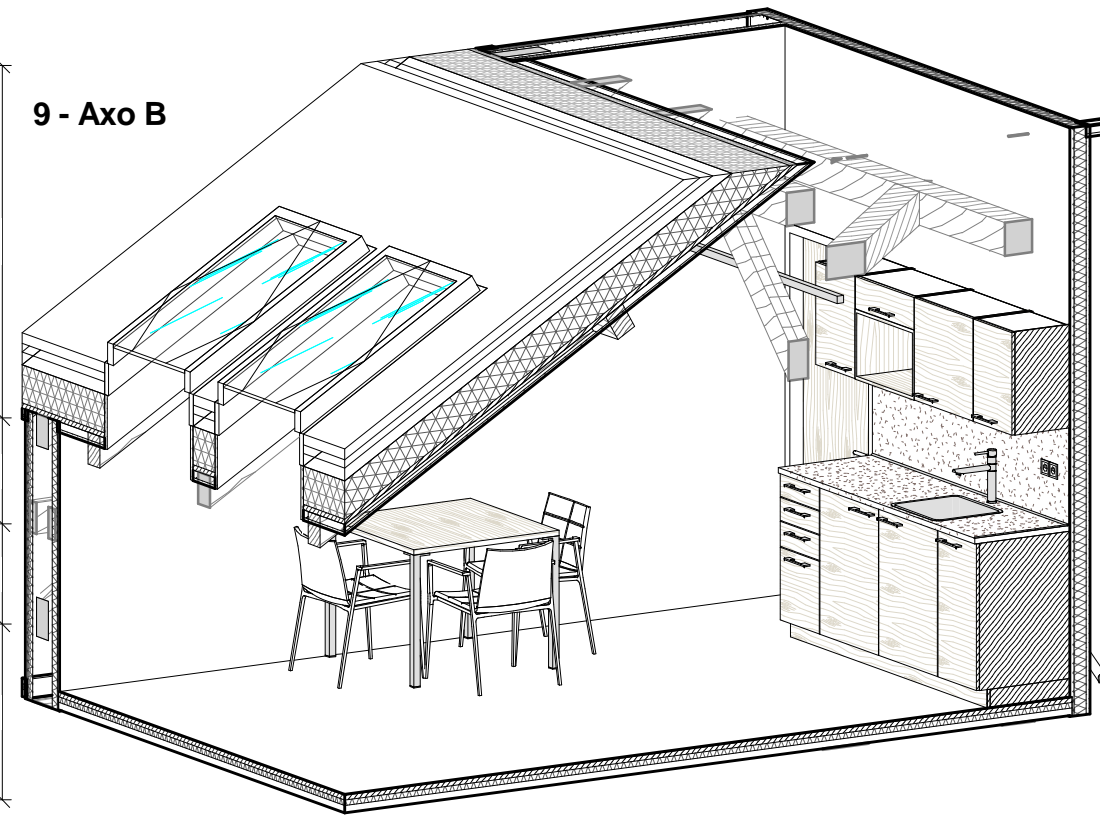

Tabulka revizí				<div>GENERÁLNÍ PROJEKTANT: Ateliér Velehradský, s. r. o Libušino údolí 203/76, 623 00, Brno IČ: 292 63 140 E: tichy@velehradsky.cz T: +420 547 221 936</div> <div>SUBDODAVATEL:</div> <div>STAVEBNÍK: Masarykova univerzita, Žerotínovo náměstí 617/9, Brno</div> <div>MÍSTO STAVBY: Objekt PŘF MU, Kotlářská 2, č.p. 267, po.par.č. 1009, k.ú. Veverí</div>	STUPEŇ PD: Dokumentace výběru dodavatele - interiérové vybavení		AUTORIZACE:	ČÍSLO AKCE: NÁZEV AKCE: Vybudování prostorů pro Centrum strategického řízení výzkumů a inovací			NÁZEV VÝKRESU: 9 - kuchyňka - pohledy / axonometrie		
Číslo revize	Popis	Datum	Zpracoval		STAVEBNÍ OBJEKT: 00			1355					
					ČÁST PD: Interiér (I)								
					PROFESNÍ ČÁST: INT								
					DATUM: 04 / 2016								
				MĚŘÍTKO: 1 : 40									
				ODPOVĚDNÝ PROJEKTANT: Ing. arch. Tomáš Velehradský									
				KRESLIL: Petr Hála									

Sociální zázemí - půdorys


1 : 35

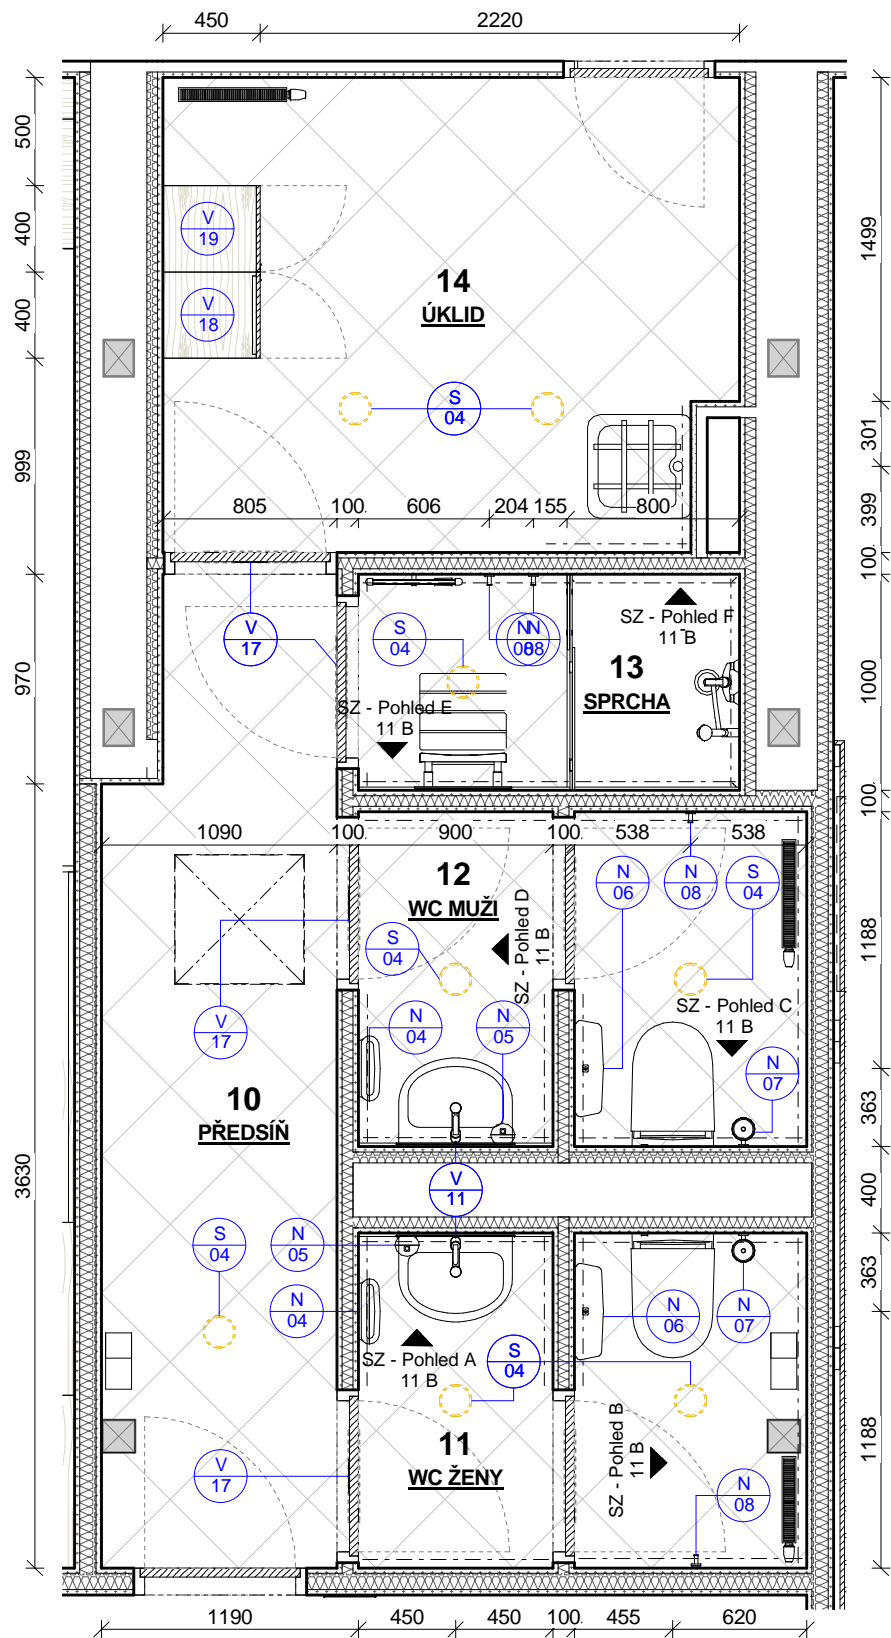


Sociální zázemí - výrobky					
Ozn.	Název	ks	v	š	hl
V 18	Šatní skříň s výbavou	1	2020	400	450
V 19	Úklidová skříň s výbavou	1	2020	400	450

Sociální zázemí - vybavení		
Ozn.	Název	ks
N 04	Nástěnný zásobník na papírové ručníky	2
N 05	Nástěnný zásobník na tekuté mýdlo	2
N 06	Zásobník na toaletní papír	2
N 07	WC souprava nástěnná	2
N 08	Háček	4


Sociální zázemí - svítidla		
Ozn.	Název	ks
S 04	Vestavné svítidlo	9

Tabulka revizí				GENERALNÍ PROJEKTANT: <div></div> Ateliér Velehradský, s. r. o Libušino údolí 203/76, 623 00, Brno IČ: 292 63 140 E: tichy@velehradsky.cz T: +420 547 221 936		STUPEŇ PD: Dokumentace výběru dodavatele - interiérové vybavení		AUTORIZACE:		ČÍSLO AKCE: NÁZEV AKCE: 1355 Vybudování prostorů pro Centrum strategického řízení výzkumu a inovací		NÁZEV VÝKRESU: Sociální zázemí - půdorys											
						STAVEBNÍ OBJEKT: 00																	
Číslo revize	Popis	Datum	Zpracoval	SUBDODAVATEL:		ČÁST PD: Interiér (I)				STUPEŇ PD:		STAVEBNÍ OBJEKT: 00		ČÁST PD: I		PROFESNÍ ČÁST:		Č. VÝKRESU: 10 A		Č. REVIZE:		Č. PARÉ:	
						PROFESNÍ ČÁST: INT																	
						DATUM: 04 / 2016																	
						MĚŘÍTKO: 1 : 35																	
				STAVEBNÍK: Masarykova univerzita, Žerotínovo náměstí 617/9, Brno		ODPOVĚDNÝ PROJEKTANT: Ing. arch. Tomáš Velehradský																	
				MÍSTO STAVBY: Objekt PřF MU, Kottlářská 2, č.p. 267, po.par.č. 1009, k.ú. Veverří		KRESLIL: Petr Hála																	


1 : 35

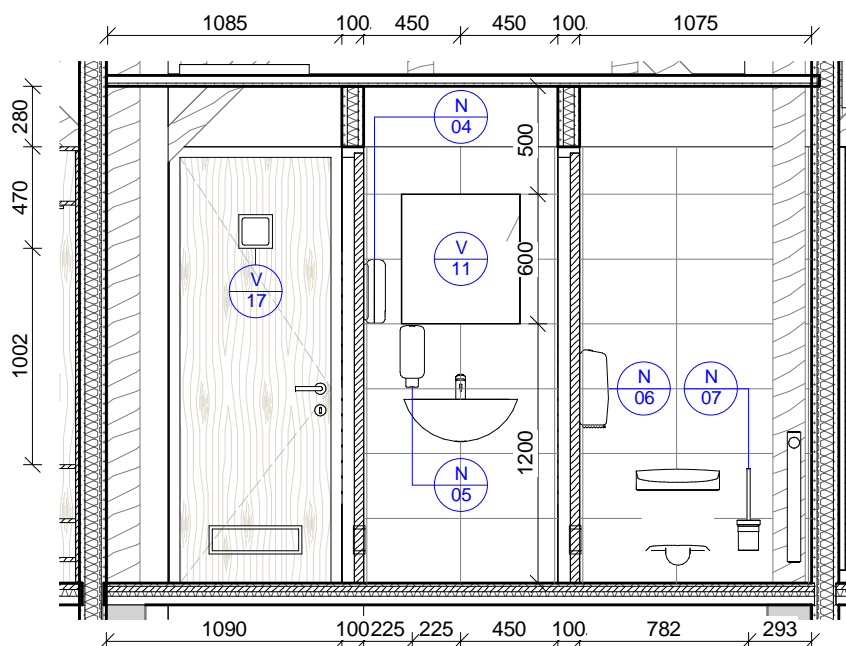


1 : 35

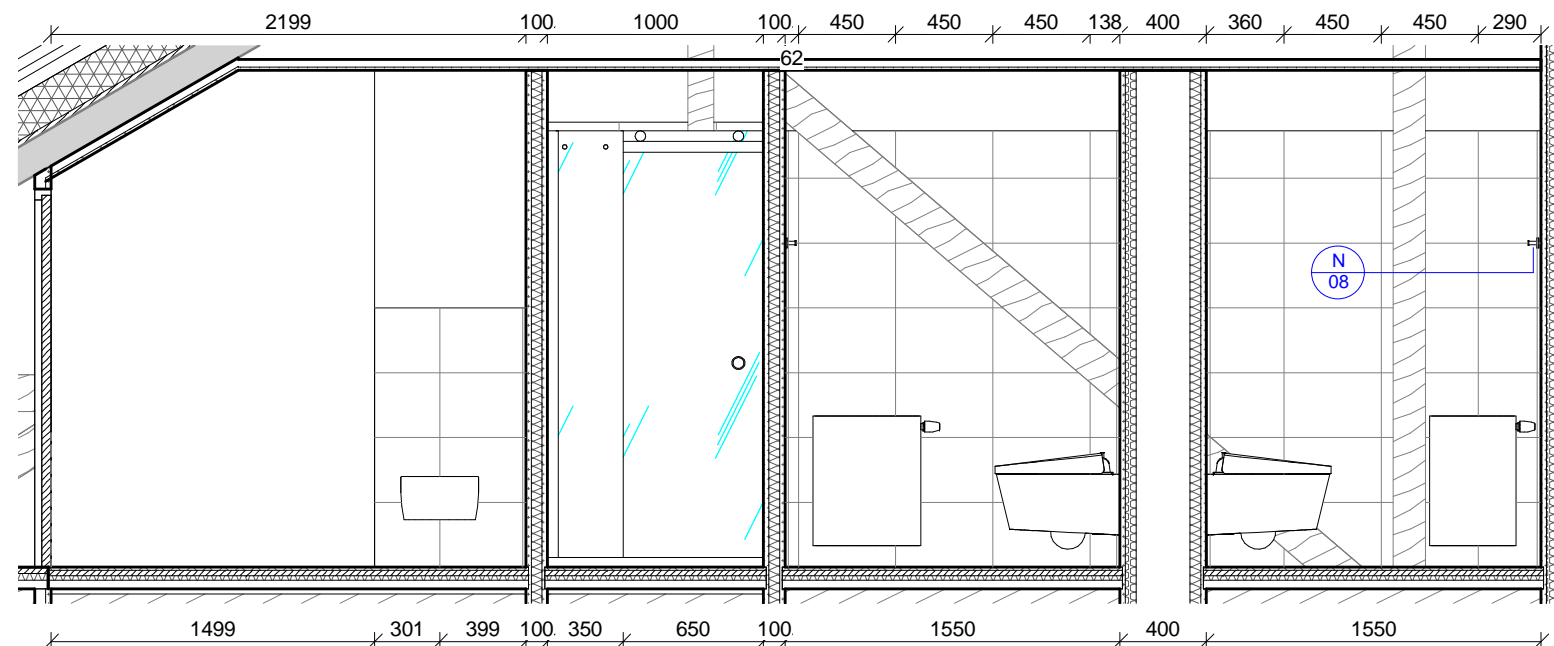


1 : 35

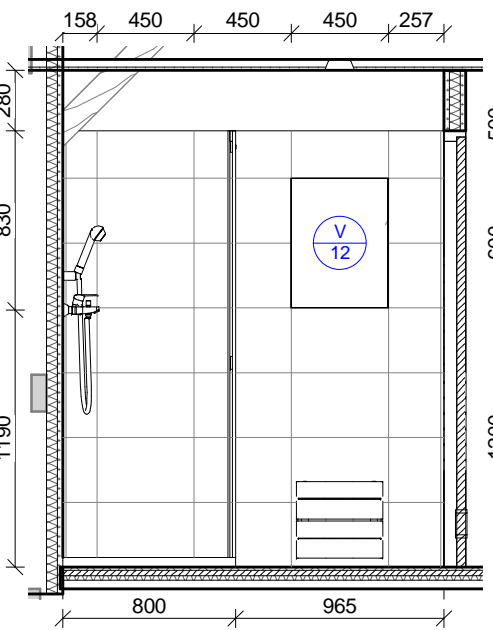


1 : 35

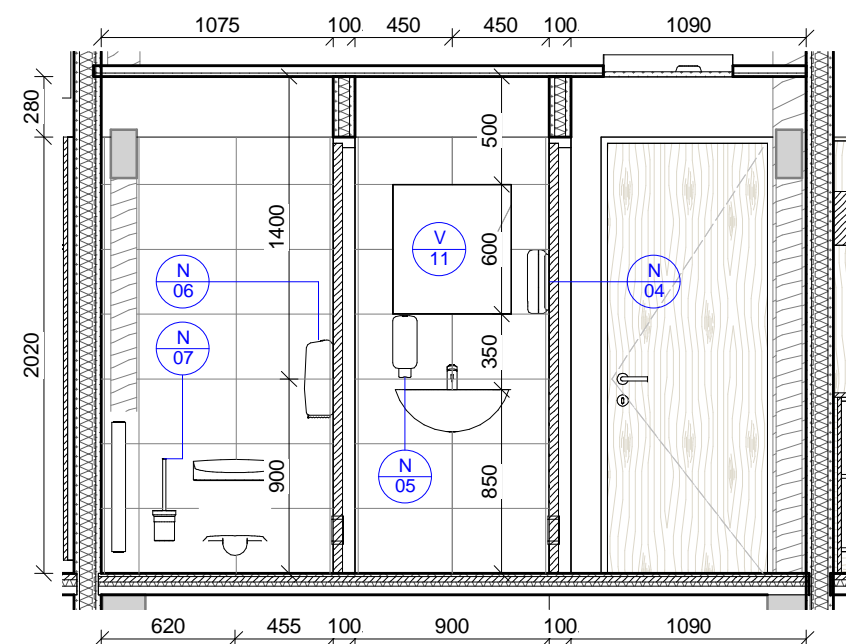


1 : 35

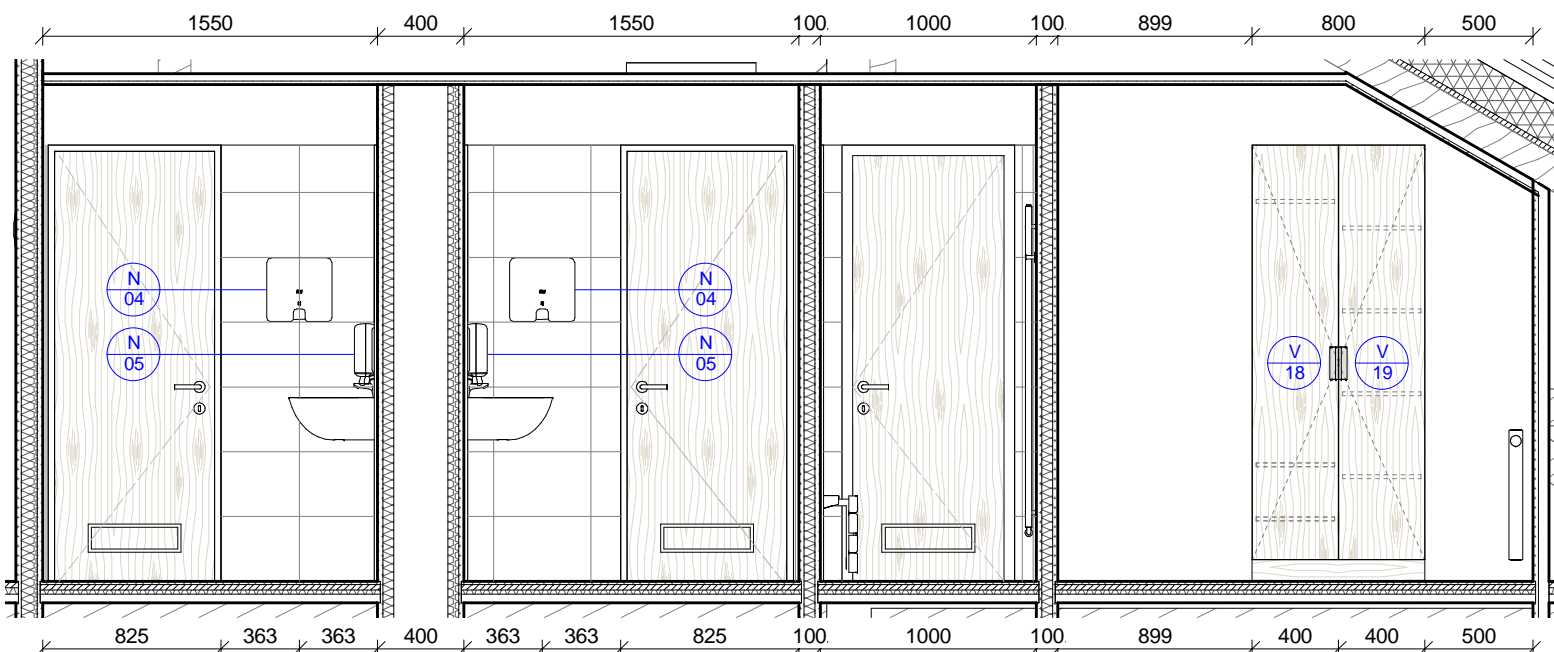

1 : 35

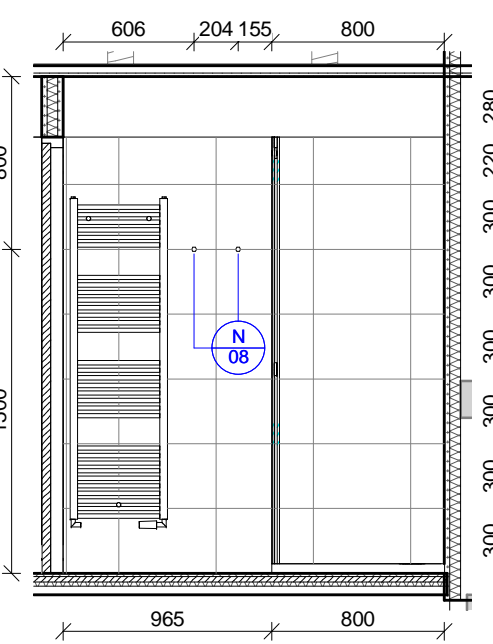

Tabulka revizí				<div>GENERÁLNÍ PROJEKTANT: Ateliér Velehradský, s. r. o Libušino údolí 203/76, 623 00, Brno IČ: 292 63 140 E: tichy@velehradsky.cz T: +420 547 221 936</div> <div></div> <div>SUBDODAVATEL:</div> <div>STAVEBNÍK: Masarykova univerzita, Žerotínovo náměstí 617/9, Brno</div> <div>MÍSTO STAVBY: Objekt PFF MU, Kottářská 2, č.p. 267, 602 00, par. č. 1009, k.ú. Veleřín</div>		STUPEŇ PD: Dokumentace výběru dodavatele - interiérové vybavení STAVEBNÍ OBJEKT: 00 ČÁST PD: Interiér (I) PROFESNÍ ČÁST: INT DATUM: 04 / 2016 MĚŘÍTKO: 1 : 35 ODPOVĚDNÝ PROJEKTANT: Ing. arch. Tomáš Velehradský KRESLIL: Petr Hála		AUTORIZACE:		ČÍSLO AKCE: NÁZEV AKCE: Vybudování prostorů pro Centrum strategického řízení výzkumů a inovací			NÁZEV VÝKRESU: Sociální zázemí - pohledy		
										STUPEŇ PD:	STAVEBNÍ OBJEKT:	ČÁST PD:	PROFESNÍ ČÁST:	Č. VÝKRESU:	Č. REVIZE:
Číslo revize	Popis	Datum	Zpracoval					1355			11 B				
								DVD-IV 00 I			11 B				

