



K

KATEDRA V UČEBNĚ MT205


PŮDORYS

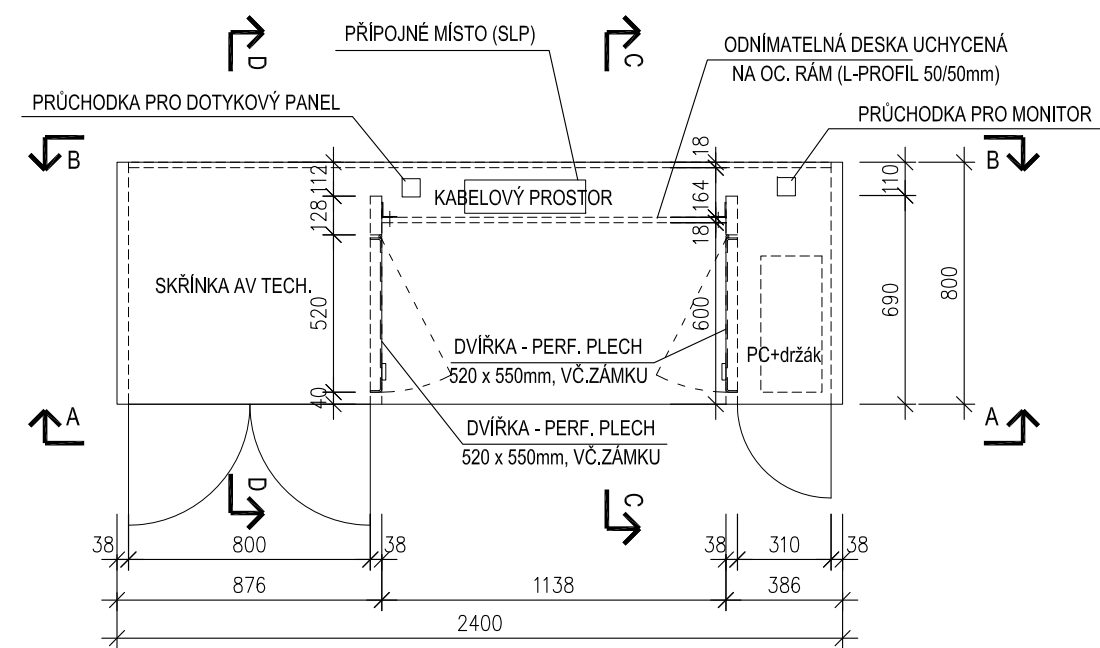


POHLED A-A

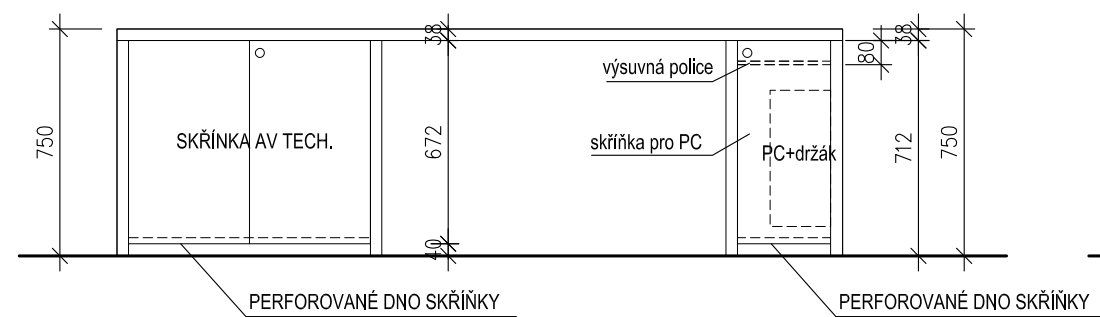


ŘEZ C-C

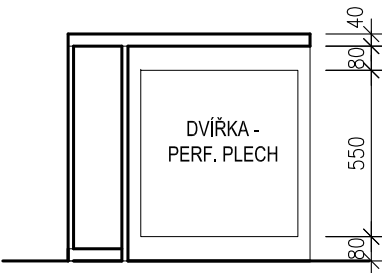

POHLED B-B

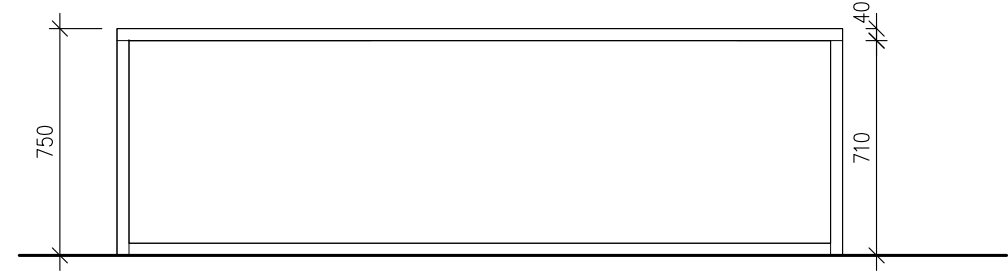

ŘEZ D-D

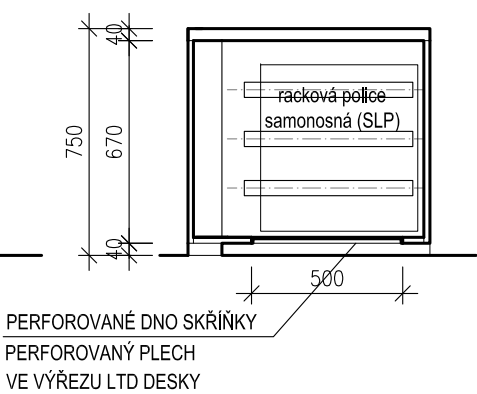

POPIS

KATEDRA SE SKLÁDÁ Z NĚKOLIKA FUNKČNÍCH ČÁSTÍ SPOJENÝCH DO JEDNOHO CELKU - JEDNÁ SE O PRACOVNÍ STŮL A DVOJICI SPODNÍCH SKŘÍŇEK. OBĚ SKŘÍŇKY BUDOU OPATŘENY PEVNÝMI UZAMYKATELNÝMI DVÍŘKY. ŠIRŠÍ SKŘÍŇ BUDE VYBAVENA SAMONOSNÝMI RACKOVÝMI POLICEMI, Z PERFOROVANÉHO PLECHU, BUDE ZDE INSTALOVÁNO VEŠKERÉ ELEKTRONICKÉ VYBAVENÍ, PŘÍSTUPNÉ POUZE IT TECHNIKŮM. V UŽŠÍ SKŘÍŇI SE PAK NACHÁZÍ PC UCHYCENÉ NA DRŽÁKU A DÁLE ZDE BUDE UMÍSTĚNA VÝSUVNÁ POLICE.

KORPUS PŘÍPOJNÝ Z DTD DESEK TL. 38MM POTAŽENÝCH LAMINÁTEM VČ. BOČNÍCH A SPODNÍCH HRAN. ZADNÍ DESKA STOLU - LAMINOVANÁ LTD DESKA TL. 18MM, BARVA PRACHOVĚ ŠEDÁ. ZADNÍ DESKA BUDE ODNÍMATELNÁ Z DŮVODU PŘÍSTUPU DO KABELOVÉHO PROSTORU, UCHYCENÍ K OC. PROFILU 50X50MM, VEŠKERÉ KOTVENÍ BUDE PŘÍPOJENO SKRYTĚ - POUŽITÍ ŠROUBŮ SE ZAPUŠTĚNOU IMBUS HLAVOU. ČELNÍ DESKA - LAMINOVANÁ LTD DESKA TL. 18MM, BARVA SVĚTLE ŠEDÁ.

DVÍŘKA - LAMINOVANÉ LTD DESKY TL. 18MM, BARVA SVĚTLE ŠEDÁ. DVÍŘKA BUDOU ZABEZPEČENA MECHANICKÝM ZÁMKEM, STEJNĚ JAKO BOČNÍ PERFOROVANÁ DVÍŘKA. KOVÁNÍ - DVÍŘKA NA NIKLOVANÝCH ZÁVĚSECH ODNÍMATELNÝCH BEZ ŠROUBOVÁNÍ. DVÍŘKA BUDOU OTEVÍRÁNA POMOCÍ BEZÚCHYTKOVÉHO MECHANISMU TIP-ON, KVALITNÍ KOVÁNÍ STANDARD NAPŘ. HETTICH, BLUM.

VNITŘEK SKŘÍŇKY PRO RACK BUDE TVOŘEN SAMONOSNÝM SYSTÉMEM VÝSUVNÝCH RACKOVÝCH POLIC ŠÍŘKY 800MM V ČERNÉM KOVOVÉM PERFOROVANÉM PŘÍPOJNÝM, UMOŽŇUJÍCÍ MAXIMÁLNĚ VZDUŠNÝ A LÉPE OCHLAZOVANÝ INTERIÉR SKŘÍŇKY. VNITŘEK PLNÉ SKŘÍŇKY PRO PC VYBAVEN NOSIČEM PC S VÝSUVNÝM A OTOČNÝM MECHANISMEM, NASTAVITELNÝ, Z OHÝBANÉHO PLECHU, KOTVENÝ DO BOKU DESKY STOLU (KOTVENÍ NEBUDE ZVENKU VIDITELNÉ), BARVA STŘÍBŘITÉ ŠEDÁ. SOUČÁSTÍ SKŘÍŇKY JE VÝSUVNÁ POLICE. KVALITNÍ VODÍČÍ SYSTÉM, NAPŘ. HETTICH, BLUM.

OBĚ SKŘÍŇKY PAK BUDOU PŘÍSAVAT STUDENÝ VZDUCH OD PODLAHY PŘES PERFOROVANÉ DNO, TVOŘENÉ PERFOROVANÝM OC. PLECHEM USAZENÝM DO VÝŘEZU V LAMINO DESCE. TEPLÝ VZDUCH ODCHÁZÍ PŘES DVÍŘKA Z PERFOROVANÉHO PLECHU NA BOČÍCH OBOU SKŘÍŇEK. VŠECHNY PERF.PLECHY OPATŘENY NÁSTŘIKEM ODOLNOU BARVOU NA KOV, ODSŤÍN ŠEDÝ MATNÝ SHODNÝ S POVRCHOVOU ÚPRAVOU KORPUSU









VŠECHNY VÝŘEZY V LAMINO DESKÁCH OPATŘENY HRANOU ABS TL. 0,5MM V BARVĚ LAMINA. VŠECHNY HRANY ABS LEPENY POLYURETANOVÝM LEPIDLEM.

NA PRACOVNÍ PLOŠE STOLU JE UMÍSTĚN VÝKLOPNÝ PANEL VYBAVENÝ SILOVÝMI A DATOVÝMI ZÁSUVKAMI (DODÁVKA SLP), DÁLE ZDE BUDE UMÍSTĚN MONITOR (DODÁVKA SLP), A KABELOVÁ PRŮCHODKA KOVOVÁ ČTVERCOVÁ 24x80x80MM.

POZNÁMKA

MATERIÁL A PŘÍPOJNÝ - VIZ TECHNICKÉ SPECIFIKACE A STANDARDY INTERIÉRU  
VŠECHNY ZMĚNY TVARU NEBO MATERIÁLU NUTNO ODSOUHLASIT PROJEKTANTEM.  
TENTO VÝKRES JE PODKLADEM PRO ZPRACOVÁNÍ DÍLENSKÉ DOKUMENTACE, NIKOLIV PODKLADEM VÝROBNÍM
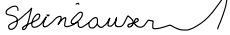
| Revize | Datum | Jméno | Podpis | Popis revize |
|--------|-------|-------|--------|--------------|
|        |       |       |        |              |
|        |       |       |        |              |
|        |       |       |        |              |

|   |   |   |   |   |   |   |  |   |
|---|---|---|---|---|---|---|--|---|
| Projektant stav. části:                                 |   |   |  |  |  | PROJEKČNÍ<br>ARCHITEKTONICKÁ<br>KANCELÁŘ<br>SPOL. S R.O.  | ING. ARCH.<br>V. STEINHAUSEROVÁ<br>GORKEHO 11<br>602 00 BRNO | PAK@SKY.CZ<br>WWW.ARCH.CZ<br>T +420 541 642 238<br>F +420 541 217 351 |
| Hl. inženýr projektu                                    | Ing.Hana Svobodová                        |  |   |   |   | Projektant profese  |  |   |
| Architekt   | Ing.arch.K.Steinhauserová                 |  |   |   |   |    |  |   |
| Vypracoval  | Ing.arch. Jiří Šerek                      |   |   |   |   |   |  |   |
| Investor  | MU, Žerotínovo náměstí 617/9, 601 77 Brno |   |   |   |   |   |  |   |
| Stavba<br><br>IV. etapa ESF+                            |   |   |   |   |   | Stupeň  |  | DVD   |
|   |   |   |   |   |   | Datum   |  | 02/2017   |
|   |   |   |   |   |   | Formát  |  | 2 A4  |
|   |   |   |   |   |   | Zak. č.   |  | 3286  |
| Část  | D.1.5 Interiér                            |   |   |   |   | Měřítko   |  | 1:25  |
| Název výkresu<br><br>Interier - Katedra v učebně MT 205 |   |   |   |   |   | Č. výkresu<br><br>203   |  | Revize<br><br>00  |