

POZNÁMKY

- SCHODIŠTĚVÁ RAMENA, MEZIPODESTA A VÝTAHOVÁ ŠACHTA BUDOU OD OKOLNÍCH KONSTRUKCÍ AKUSTICKY ODDĚLENY
- SVISLÉ KONSTRUKCE, KTERÉ NEJSOU VYKRESLENY NEJSOU ŘEŠENY JAKO NOSNÉ A JE NUTNO JE NEPROVÁDĚT AŽ PO STŘOP, OD STŘOPU MUSÍ BÝT ODDĚLENY AKUSTICKOU IZOLACÍ. PŘI REALIZACI NESMÍ BÝT STŘOP BETONOVÁN NA TUTO IZOLACI.
- ZDĚNÉ KONSTRUKCE NA STYKU S ŽELEZEBETONOVÝMI SLOUPY ČI STĚNAMI MUSÍ BÝT PROPOJENY VLEPOVANOU VÝZTUŽÍ NA CHEMICKÉ KOTVY (ØR6/250) NEBO POMOCÍ SYSTÉMOVÝCH PROPOJOVACÍCH PRVKŮ
- DOLNÍ LÍČ STŘOPU, INTERIÉROVÉ STRANY OBVODOVÝCH STĚN, SKLAD ODPADKŮ A SLOUPY V KVALITĚ POHLEDOVÉHO BETONU VE TŘÍDĚ POHLEDOVOSTI PB3, PROSTOR SCHODIŠTĚ V CELEM ROZSAHU A VNĚJŠÍ STRANY MONIÉREK NA OBVODOVÝCH STĚNÁCH VE TŘÍDĚ POHLEDOVOSTI PBS
- STĚNY BUDOU BEDNĚNY DO NOSNÍKOVÉHO BEDNĚNÍ OBLOŽENÉHO HLADKOU VODOVZDORNOU PŘEKLIŽKOU, SPÁRORĚZ BEDNĚNÍ BUDE ODSOUHLAŠEN ARCHITEKTEM STAVBY
- KONSTRUKCE NA STYKU SE ZEMINOU JSOU NAVRŽENY V SYSTÉMU BILÁ VANA, VŠECHNY PRACOVNÍ, DILATAČNÍ A ŘÍZENÉ SMRŠŤOVACÍ SPÁRY BUDOU OPATŘENY TĚSNICÍMI PROFILU ZARUČUJÍCÍMI VODONEPROPUSTNOST KONSTRUKCE, VE STĚNÁCH BUDOU PROVEDENY TĚSNĚNÉ ŘÍZENÉ SMRŠŤOVACÍ SPÁRY VE VZDALENOSTI MAX. 6,0m, OTVORY PO SPOJOVACÍCH PRVcích BEDNĚNÍ BUDOU VODOTĚSNĚ ZAPRAVENY VLÁKNOCEMENTOVÝMI PRVKY
- DILATAČNÍKY V POHLEDOVÝCH A VODOTĚSNÝCH KONSTRUKCÍCH Z VLÁKNOBETONU
- OBVODOVÉ STĚNY NA STYKU S PAŽENÍM BUDOU OPATŘENY XPS POLYSTYRENEM
- VIDITELNÉ HRANY KOSIT TROJÚHELNÍKOVÝMI LÍŠTAMI 7x7mm
- BETONOVÉ KONSTRUKCE BEZ POVRCHOVÉ ÚPRAVY BUDOU OPATŘENY BEZPRAŠNÝMI BEZBARVÝMI NATĚRY

ZELEZOBETON

X,XXX HORNÍ LÍČ ŽELEZOBETONOVÉ KONSTRUKCE
X,XXX DOLNÍ LÍČ ŽELEZOBETONOVÉ KONSTRUKCE

BETON

C30/37 XC4, XD2, XA1, XF1
C30/37 XC3, XF3
C30/37 XC3, XF1
C50/60 XC3, XF1
C50/60 XC3, XF3
C25/30 XC1


STŘOPNÍ DESKA
STĚNY EXTERIÉR
(max. hloubka průsaku vody 35mm)
STĚNY INTERIÉR
SLOUPY
ŠIKMÉ SLOUPY
SCHODIŠTĚ, VNITŘNÍ VÝTAHOVÁ ŠACHTA

VÝZTUŽ B 500B, B 500A KARI SÍŤ
KONTROLNÍ TŘÍDA 2 DLE ČSN EN 13670

VŠECHNY POUŽITÉ MATERIÁLY MUSÍ SPLŇOVAT POŽADAVKY TECHNICKÝCH NOREM
A PŘÍSLUŠNÉ LEGISLATIVY ČESKÉ REPUBLIKY.
VŠECHNY VÝROBKY MUSÍ BÝT POUŽITY V SOULADU S TECHNICKÝMI LISTY VÝROBKŮ.

KOMPLEXNÍ SIMULAČNÍ CENTRUM MU

BRNO-BOHUŇICE, ČESKÁ REPUBLIKA

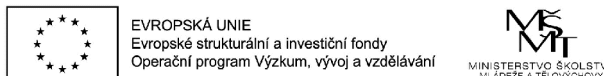


Investor MASARYKOVA UNIVERZITA
Hl. inženýr projektu Ing. Jiří DUCHAČEK
Generální projektant AID team a.s.
Spolupráce Arch.Design s.r.o.
Přímý zpracovatel HURÝTA s.r.o.

AID
TEAM

Revize
00 2017 - 09 - 12
01 2017 - 10 - 10 ZAPRACOVÁNÍ PŘÍPOMINEK INVESTORA LOUDIL
02
03

Vypracoval Ing. Lukáš LOUDIL

Ved. projektant Ing. Lukáš LOUDIL

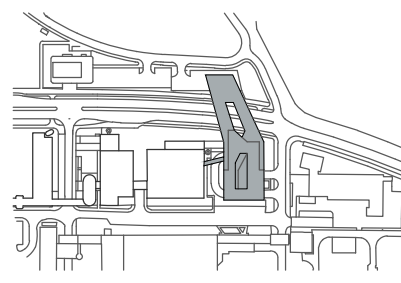


±0,000 = 275,900 BPV

Číslo zakázky 3413 - 25
Stavba SIM
Stupeň DVD
Název PS - SO D 101 - SIMULAČNÍ CENTRUM MU
Část 02 - BETONOVÉ KONSTRUKCE

Název výkresu PŮDORYS 2.PP

Datum 2017 - 10 - 10

Formát B × A4
Měřítko 1:100

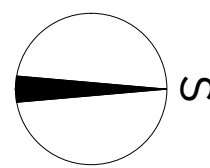

001 002 