


PŮDORYS 2.NP

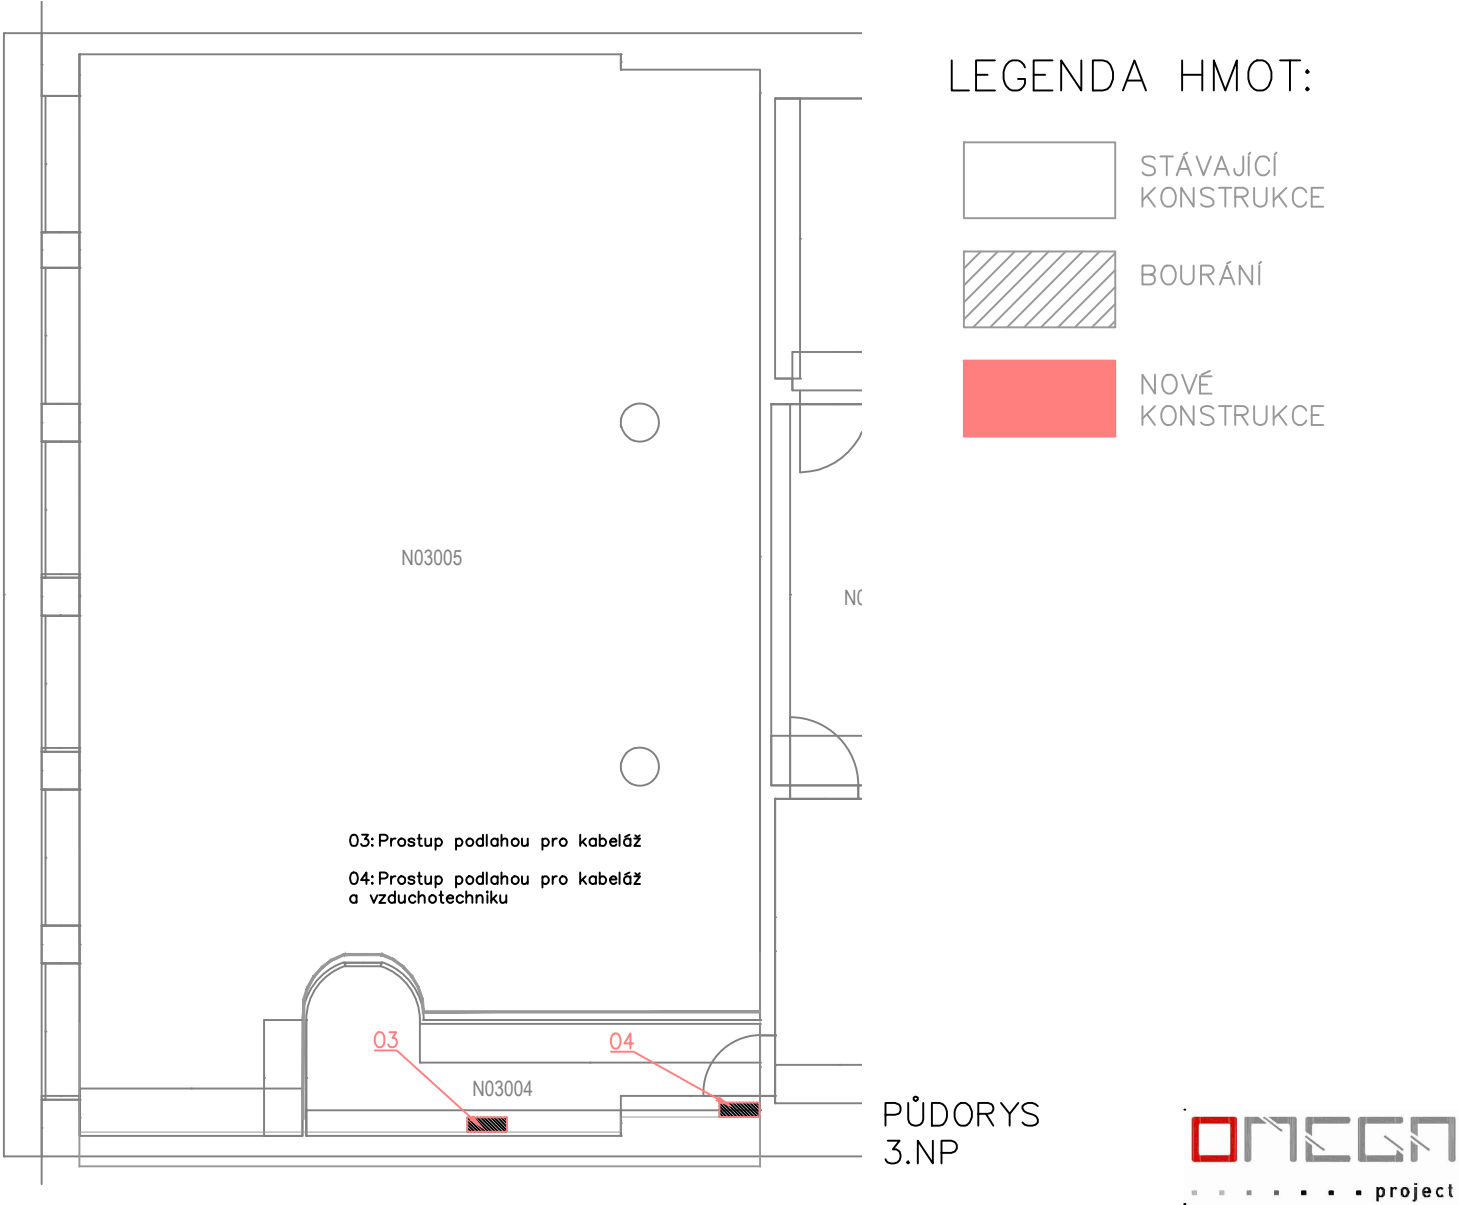

INVESTOR/ STAVEBNÍK:	Masarykova univerzita, Žerotínovo nám. 617/9, Brno-město, 60200 Brno Katedra ústavu hudební vědy, FF MUNI, Arne Nováka 1, 60200 Brno-střed	549 491 111 549 491 111
AUTOR:		TEL:
GENERÁLNÍ PROJEKTANT/ HIP:	AVT Group a.s., V Lomech 2376/10a, 149 00 Praha 4	TEL: 608 981 799
PROJEKTANT ČÁSTI:	OMEGA project s.r.o., Milady Horákové 66/102, 160 00 Praha 6 Ing. Jan Škopek	TEL: 220 612 211 733 317 803
VYPRACOVAL:	OMEGA project s.r.o., Milady Horákové 66/102, 160 00 Praha 6 Ing. Marián Dankanin	TEL: 220 612 211 733 317 803
FÁZE: DOKUMENTACE PRO VÝBĚR DODAVATELE (DVD)		
ČÁST: 01 – ARCHITEKTONICKO-STAVEBNÍ		
DATUM: 2/19	NÁZEV AKCE: Katedra ústavu hudeb.vědy FF MUNI, změna užívání místností na zvukovou režii a studio Janáčkovo nám. 654/2a, 60200 Brno, kat.ú. Veverí [610372])	PARÉ:
MĚŘÍTKO: 1:100	NÁZEV VÝKRESU: PŮDORYS 2.NP a 3.NP – STÁVAJÍCÍ STAV + BOURACÍ PRÁCE	