




ZODPOVĚDNÝ PROJEKTANT Ing. arch. Jan ZEŽŮLKA autorizovaný architekt		VYPRACOVAL Ing. arch. Jan ZEŽŮLKA autorizovaný architekt		 ATELIER X Ing. arch. Jan Zežůlka, Brno Hoděná 2, 602 00 Brno IČO: 123456789 WWW.ATELIERX.CZ	
INVESTOR	MUNI FF, Arne Nováka 1, 602 00 Brno				
MÍSTO STAVBY	Arne Nováka 1/1, BRNO; k.ú. Veverí par.č. 3/2				
AKCE	STAVEBNÍ ÚPRAVY ČITÁRNY 1.NP FILOZOFICKÁ FAKULTA MUNI, Brno				
NÁZEV VÝKRESU ČÁST - INTERIÉR & MOBILIÁŘ				MĚŘITKO	ČÍSLO VÝKRESU 04
				FORMÁT	
				DATUM	01 / 2020
				STUPEŇ PD	OHL.ST.

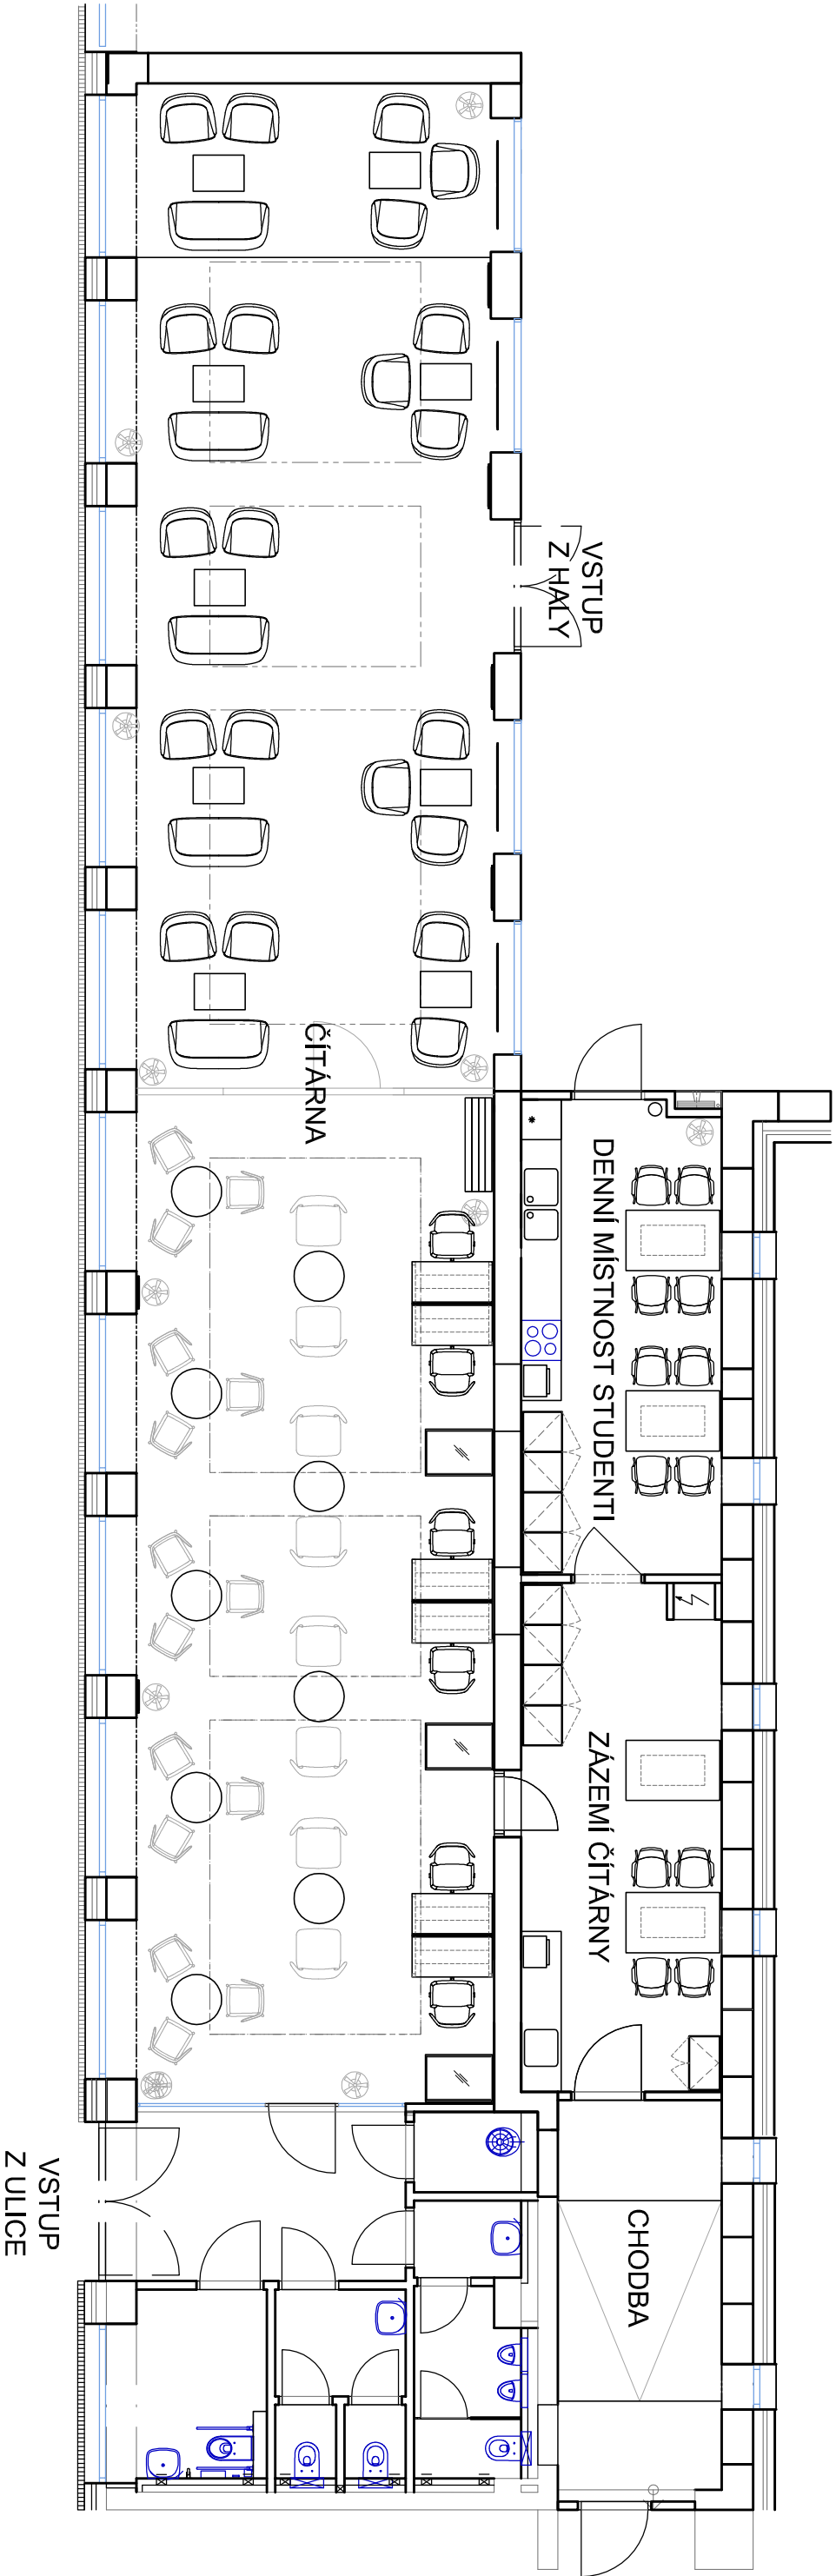

ZODPOVĚDNÝ PROJEKTANT		VYPRACOVAL		 ATELIER X, ARCHITECTS & DESIGNERS HOLANŠKÁ 2, 602 00 BRNO IČ: 044 08 810 WWW.ATELIERX.CZ	
Ing. arch. Jan ZEŽULKA autORIZOVANÝ architekt		Ing. arch. Jan ZEŽULKA autORIZOVANÝ architekt			
INVESTOR	MUNI.FF, Arne Nováka 1, 602 00 Brno				
MÍSTO STAVBY	Arne Nováka 1/1, BRNO; k.ú. Veverří par.č. 3/2				
AKCE					
STAVEBNÍ ÚPRAVY ČITÁRNY 1.NP FILOZOFICKÁ FAKULTA MUNI, Brno					
NÁZEV VÝKRESU		PROSTORY STÁVAJÍCÍ ČITÁRNY PŮDORYS S MOBILIÁŘEM		MĚŘÍTKO 1:100	ČÍSLO VÝKRESU IN.01

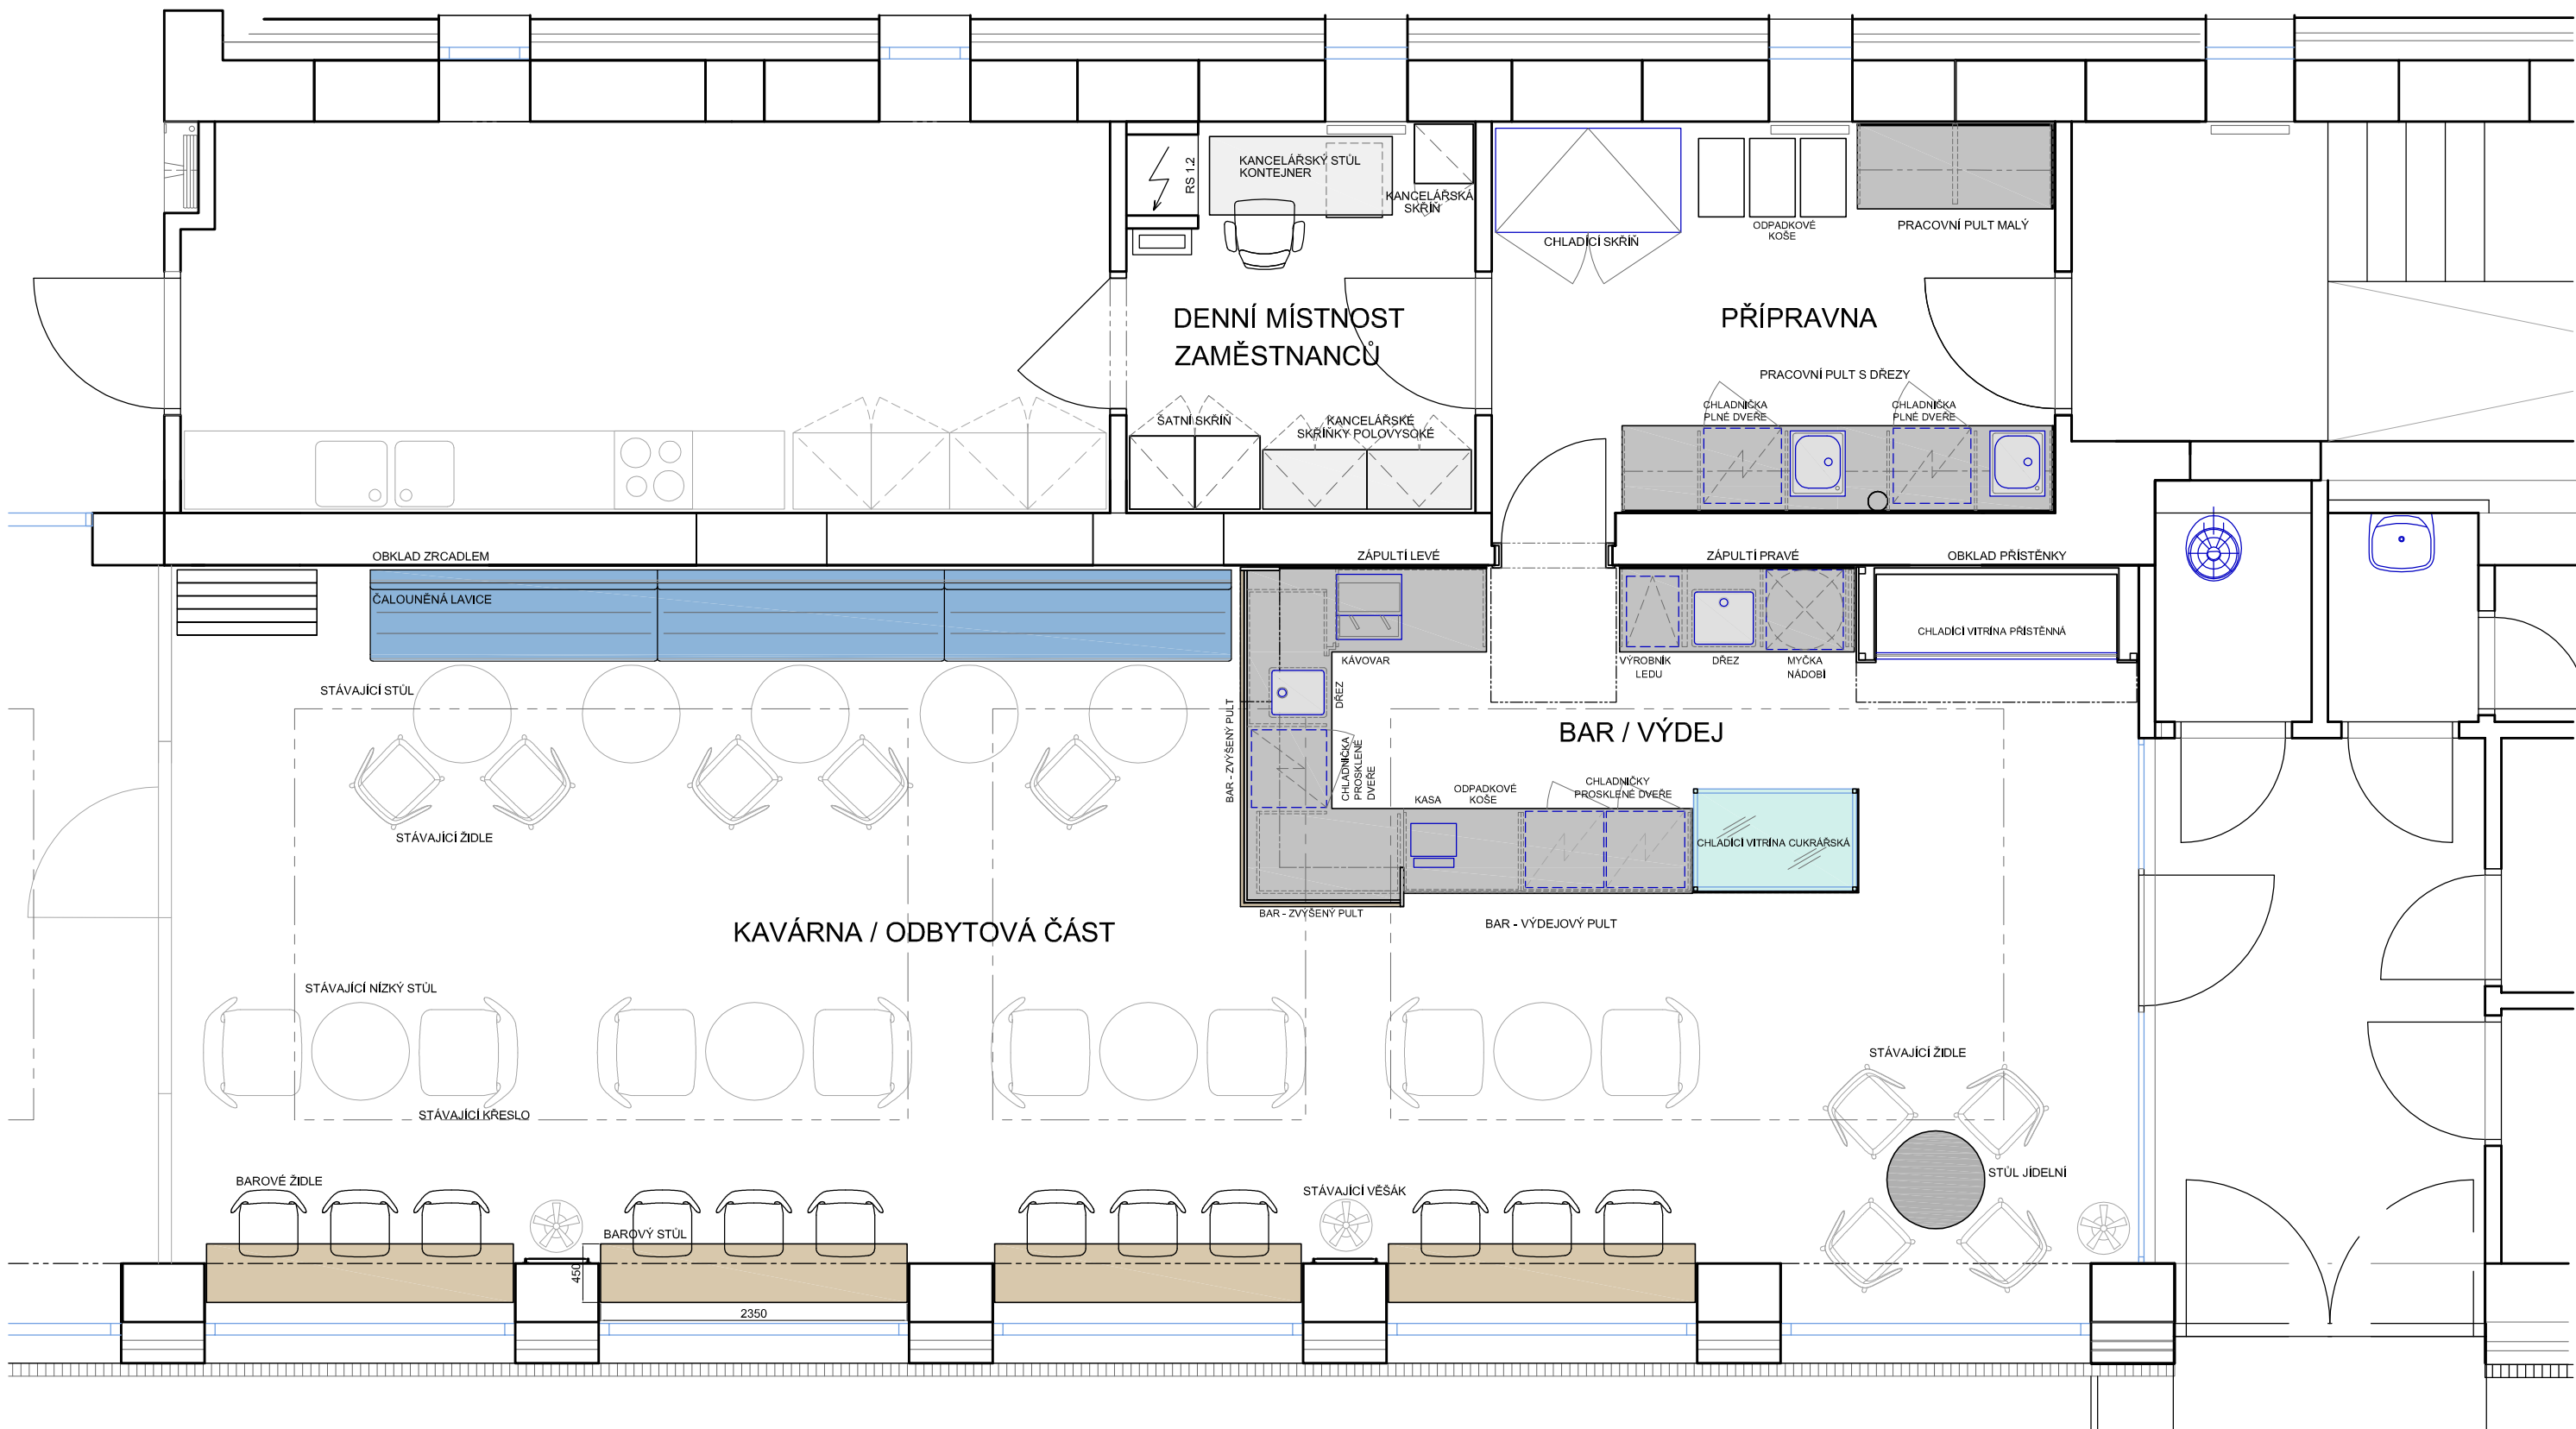


ZODPOVĚDNÝ PROJEKTANT Ing. arch. Jan ZEŽŮLKA autorizovaný architekt		VYPRACOVAL Ing. arch. Jan ZEŽŮLKA autorizovaný architekt		 ATELIER Hrabšova 2, 602 00 BRNO TEL: 572 22 11 11 WWW.ATELIER.CZ	
INVESTOR	MUNI FF, Arne Nováka 1, 602 00 Brno				
MÍSTO STAVBY	Arne Nováka 1/1, BRNO; k.ú. Veverí par.č. 3/2				
AKCE	STAVEBNÍ ÚPRAVY ČITÁRNÝ 1.NP FILOZOFICKÁ FAKULTA MUNI, Brno			FORMÁT	2x A4
				DATUM	12 / 2019
				STUPEŇ PD	DVD
NÁZEV VÝKRESU	INTERIÉR - MOBILIÁŘ KOORDINAČNÍ PŮDORYS			MĚŘÍTKO	ČÍSLO VÝKRESU
				1:50	IN.02

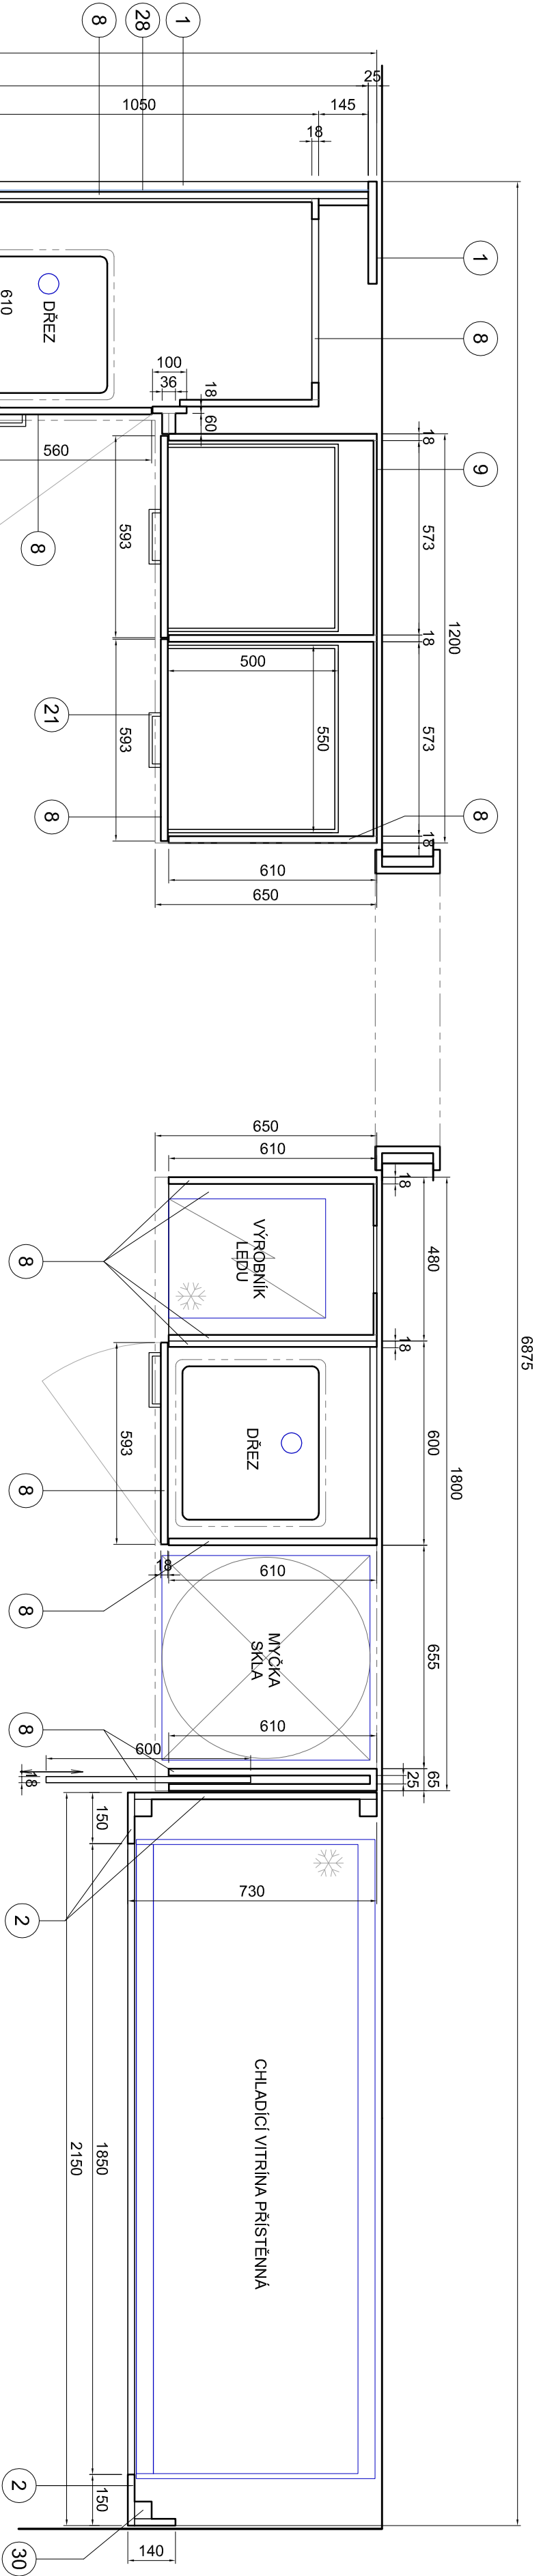


LEGENDA MATERIÁLŮ:

- 1) DTD LAMINO DEZEJ BELENY DUB, TL. 25 mm, HRANY ABS 2 mm
- 2) DTD LAMINO DEZEJ BELENY DUB, TL. 18 mm, HRANY ABS 2 mm
- 3) DTD LAMINO DEZEJ BELENY DUB, TL. 10 mm
- 4) DTD LAMINO BILE HLADKE, TL. 25 mm, HRANY ABS 2 mm
- 5) DTD LAMINO BILE HLADKE, TL. 18 mm, HRANY ABS 2 mm
- 6) DTD LAMINO BILE HLADKE, TL. 10 mm
- 7) DTD LAMINO SVETLE SEDE, RAL 7047, TL. 25 mm, HRANY ABS 2 mm
- 8) DTD LAMINO SVETLE SEDE, RAL 7047, TL. 18 mm, HRANY ABS 2 mm
- 9) DTD LAMINO SVETLE SEDE, RAL 7047, TL. 10 mm
- 10) DTD LAMINO SVETLE SEDE, PRACOVNI DESKA, RAL 7047, TL. 38 mm
- 11) DTD LAMINO SEDE, RAL 7012, TL. 18 mm, HRANY ABS 2 mm
- 12) KOMPAKTNÍ DESKA BILA, RAL 9010, TL. 12 mm
- 13) KOMPAKTNÍ DESKA SVETLE SEDE, RAL 7047, TL. 12 mm
- 14) NOHY STOLU S REKTIFIKACI, OCEL, PROFIL 50x50 mm, KOMAXIT RAL 9010
- 15) KONSTRUKCE MOSTU OCEL, PROFIL 50x20 mm, KOMAXIT RAL 9010
- 16) PASTOVÁ DISTANČE 9 mm
- 17) KOVOVÁ KONZOLA, OCELOVÁ PÁSOVINA, TL. 3 mm, KOMAXIT RAL 7047
- 18) KOLATINA, KARTICOVÁNÁ NEREZ, DN 16 mm
- 19) ALU KOLEČKO, P.U. ELOX, NA TVRDOU PODLAHOVOU KRYTINU
- 20) STAVEČÍ NOŽKA S MOŽNOSTÍ REKTIFIKACE, ČERNÝ PLAST
- 21) MADLO NEREZOVÉ, TYP HRAZDA, DL. 160 MM, NEREZ KARTICOVÁNÁ
- 22) TÝČ NA ŠATY, P.U. CHROM
- 23) NABÝTKOVÝ ZÁMEK, P.U. CHROM, 3 KLÍČE
- 24) DŘEZ HORNÍ MONTÁŽ, NEREZ
- 25) DŘEZ SPODNÍ MONTÁŽ, NEREZ
- 26) PUR PĚNA, TL. 50 MM
- 27) TEXTILNÍ POTAH, 500G / M2
- 28) ZRCADLO, TL. 4 MM, BROUŠENÁ HRANA
- 29) SKLO ČÍRE, BILÝ SPODNÍ LAK RAL 9010, TL. 6 MM, BROUŠENÁ HRANA
- 30) KONSTRUKČNÍ HRANOL, JAGHEL 50/50
- 31) LED SVÍTIDLO - ALU PROFIL, ZAFREZOVANÝ DO DVA
- 32) KUCHYNSKÁ REKTIFIKOVATELNÁ MOŽICKÁ, PLAST
- 33) KABELOVÁ PRUCHOVKA, NEREZ KARTICOVÁNÁ

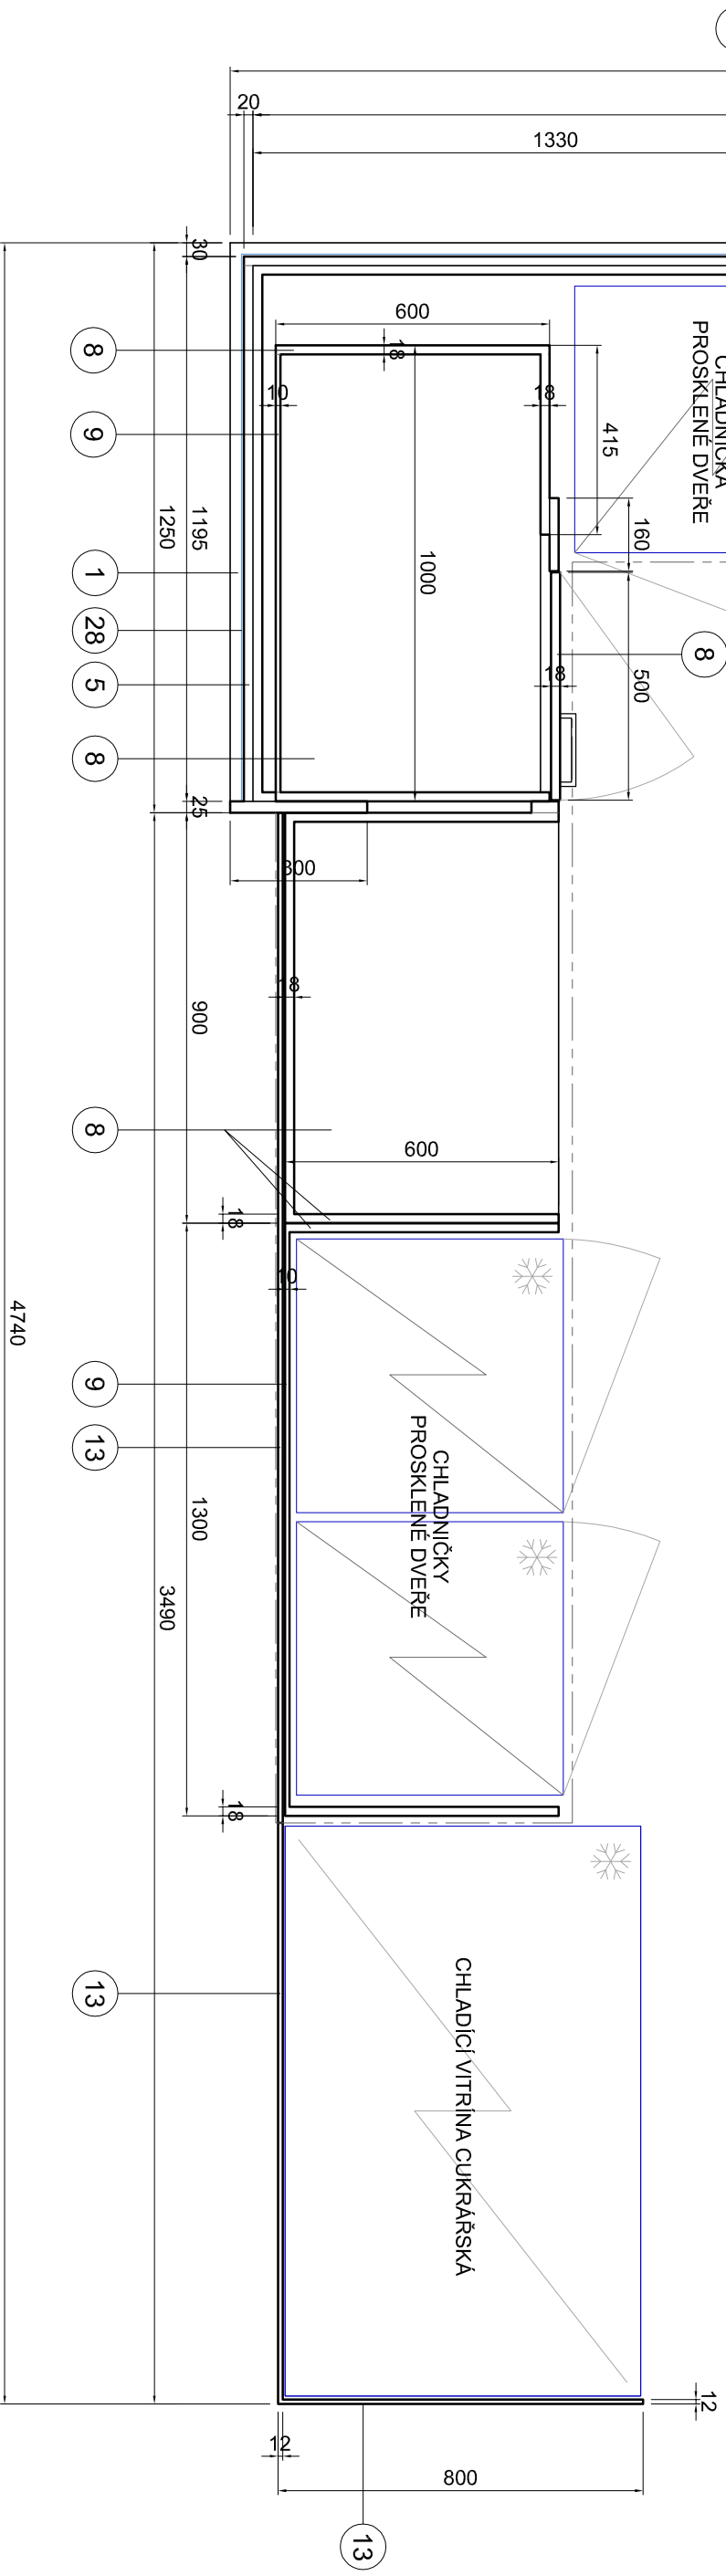


ZODPOVĚDNÝ PROJEKTANT		VÝKRESY	
Ing. arch. Jan ZEŽULKA		Ing. arch. Jan ZEŽULKA	
autorský architek		autorský architek	
MÍSTO STAVBY		MÍSTO STAVBY	
JAMNÍ F.F. - Amie Nováčka 1, 602 00 Brno		JAMNÍ F.F. - Amie Nováčka 1, 602 00 Brno	
AKCE		AKCE	
STAVEBNÍ ÚPRAVY ČÍTAŘNÝ 1.NP		STAVEBNÍ ÚPRAVY ČÍTAŘNÝ 1.NP	
FLOZOFICKÁ FAKULTA MUJI, Brno		FLOZOFICKÁ FAKULTA MUJI, Brno	
NÁZEV VÝKRESU		NÁZEV VÝKRESU	
MOBILIÁŘ - BAR / VÝDEJ		MOBILIÁŘ - BAR / VÝDEJ	
BAR - PUDORYS NA KOTĚ +600 MM		BAR - PUDORYS NA KOTĚ +600 MM	
MĚŘÍTKO		MĚŘÍTKO	
1:15		1:15	
ČÍSLO VÝKRESU		ČÍSLO VÝKRESU	
IN.03		IN.03	

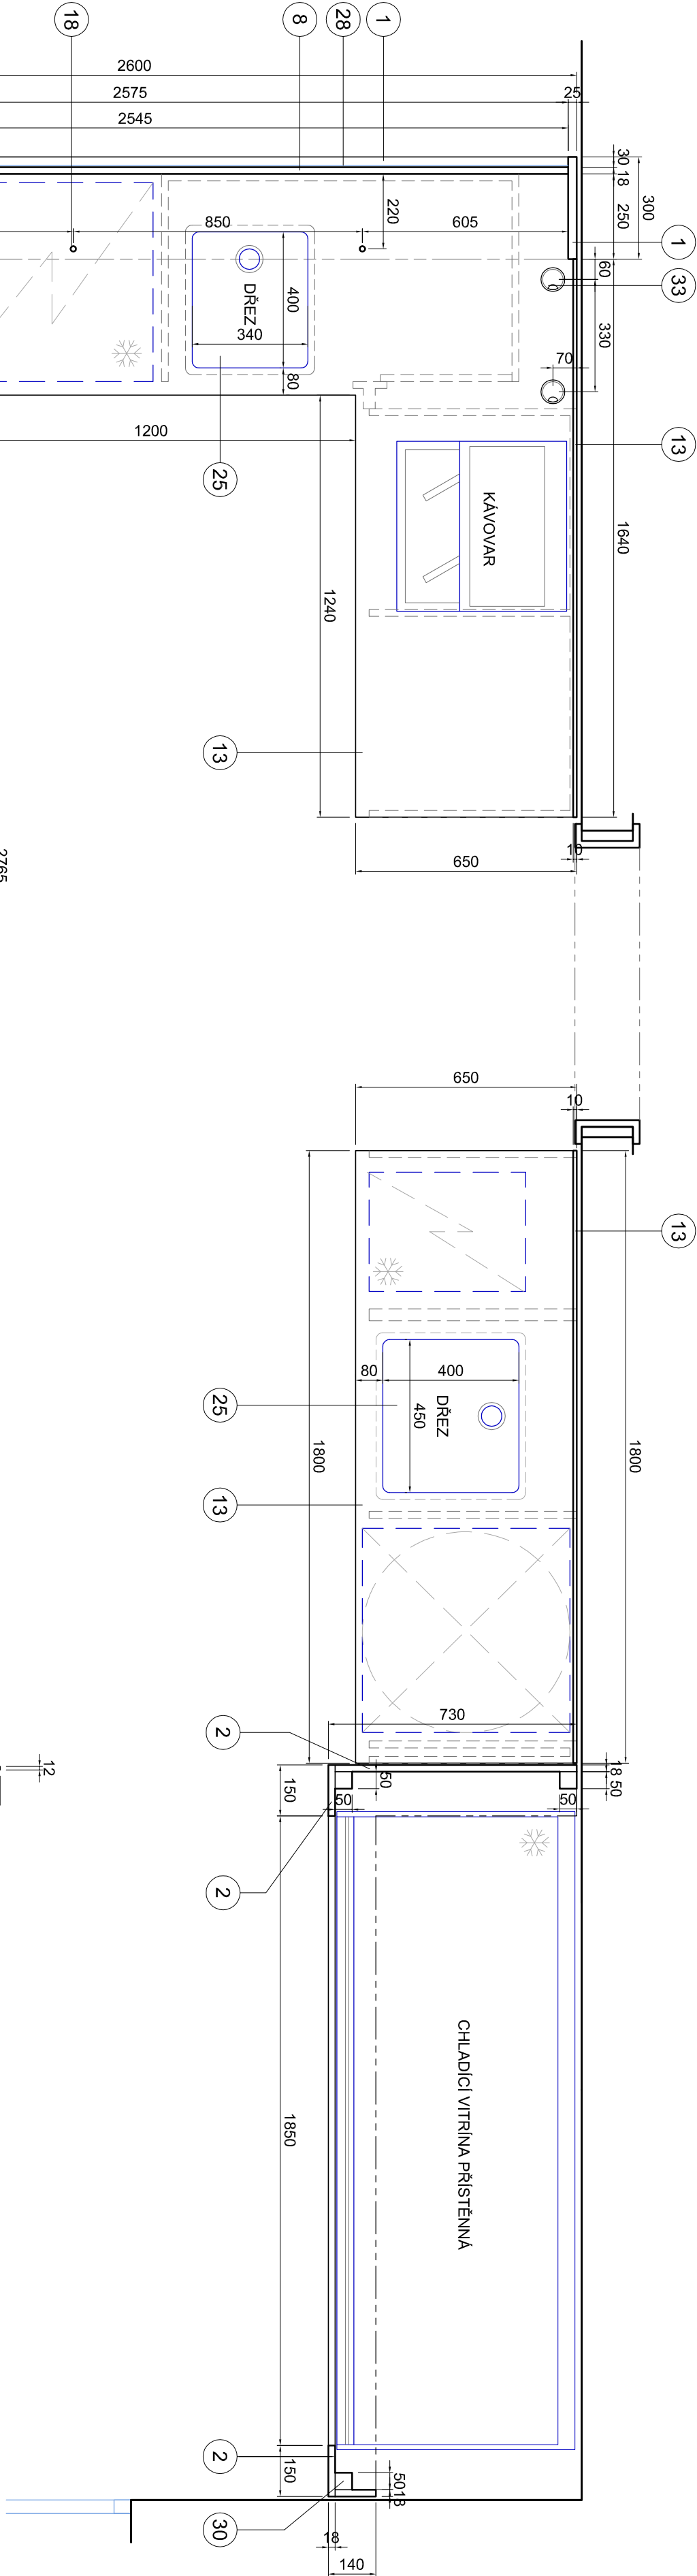

LEGENDA MATERIÁLŮ:


- 1) DTD LAMINO DEZEN BĚLÝ DUB, TL. 25 mm, HRANÝ ABS 2 mm
- 2) DTD LAMINO DEZEN BĚLÝ DUB, TL. 18 mm, HRANÝ ABS 2 mm
- 3) DTD LAMINO DEZEN BĚLÝ DUB, TL. 10 mm
- 4) DTD LAMINO BÍLÉ HLADKÉ, TL. 25 mm, HRANÝ ABS 2 mm
- 5) DTD LAMINO BÍLÉ HLADKÉ, TL. 18 mm, HRANÝ ABS 2 mm
- 6) DTD LAMINO BÍLÉ HLADKÉ, TL. 10 mm
- 7) DTD LAMINO SVĚTLÉ ŠEDÉ, RAL 7047, TL. 25 mm, HRANÝ ABS 2 mm
- 8) DTD LAMINO SVĚTLÉ ŠEDÉ, RAL 7047, TL. 18 mm, HRANÝ ABS 2 mm
- 9) DTD LAMINO SVĚTLÉ ŠEDÉ, RAL 7047, TL. 10 mm
- 10) DTD LAMINO SVĚTLÉ ŠEDÉ, PRÁCOVNÍ DESKA, RAL 7047, TL. 38 mm
- 11) DTD LAMINO ŠEDÉ, RAL 7012, TL. 18 mm, HRANÝ ABS 2 mm
- 12) KOMPAKTNÍ DESKA BÍLÁ, RAL 9010, TL. 12 MM
- 13) KOMPAKTNÍ DESKA SVĚTLÉ ŠEDÁ, RAL 7047, TL. 12 MM
- 14) NOHÝ STOLU S REKTIFIKACÍ, OCEĽ PROFIL 50/50 mm, KOMAXIT RAL 9010
- 15) KONSTRUKCE MOSTU, OCEĽ PROFIL 50/20 mm, KOMAXIT RAL 9010
- 16) PLASTOVÁ DISTANČE 5 mm
- 17) KOVOVÁ KONZOLA, OCEĽOVÁ PÁSOVINA, TL. 3 mm, KOMAXIT RAL 7047
- 18) KULATINÁ, KARTÁČOVANÁ NEREZ, DN 16 mm
- 19) ALU KOLEČKO, P.U. ELOX, NA TVRDOU PODLAHOVOU KRYTINU
- 20) STAVEČÍ NOŽKA S MOŽNOSTÍ REKTIFIKACE, ČERNÝ PLAST
- 21) MADLO NEREZOVÉ, TYP HRÁZDA, DL. 160 MM, NEREZ KARTÁČOVANÁ
- 22) TYČ NA ŠATY, P.U. CHROM
- 23) NÁBYTKOVÝ ZÁVĚS, P.U. CHROM, 3 KLÍČE
- 24) DŘEZ HORNÍ MONTÁŽ, NEREZ
- 25) DŘEZ SPODNÍ MONTÁŽ, NEREZ
- 26) PUR PĚNA, TL. 50 MM
- 27) TEXTILNÍ POTAH, 500G / M2
- 28) ZRCADLO, TL. 4 MM, BROUSENÁ HRANA
- 29) SKLO ČÍRÉ, BÍLÝ SPODNÍ LAK RAL 9010, TL. 6 MM, BROUSENÁ HRANA
- 30) KONSTRUKČNÍ HRANOL, JAKEL, 50/50
- 31) LED SVÍTIDLO - ALU PROFIL, ZAFREZOVANÝ DO DVA
- 32) KUCHYNSKÁ REKTIFIKOVATELNÁ NOŽÍČKA, PLAST
- 33) KABELOVÁ PRŮCHODKA, NEREZ KARTÁČOVANÁ

ZODPOVĚDNÝ PROJEKTANT Ing. arch. Jan ZEŽULKA autodiznový architekt	VÝKRESOVÁ Ing. arch. Jan ZEŽULKA autodiznový architekt	FORMÁT A4	3x A4
MÍSTO STAVBY MUNI FF, Arne Nováka 1, 602 00 Brno		DATA 12 / 2019	
STAVBY STAVEBNÍ ÚPRAVY ČÍTARNY 1.NP FILOZOFICKÁ FAKULTA MUNI, Brno		STUPĚŇ DVD	
NÁZEV VÝKRESU MOBILNÍ BAR - VÝDEJ BAR - PŮDORIS NA KÓTĚ +1100 MM		MĚŘITVO 1:15	ČÍSLO VÝKRESU IN.04

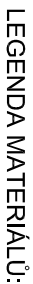

ATELIER
ATELIER X, Architects & Engineers s.r.o.
Holandská 2, 603 00 BRNO
t: 044 08 830
WWW.ATELIERX.CZ


FORMAT	3x A4
DATUM	12 / 2019
STUPEŇ PD	DVD

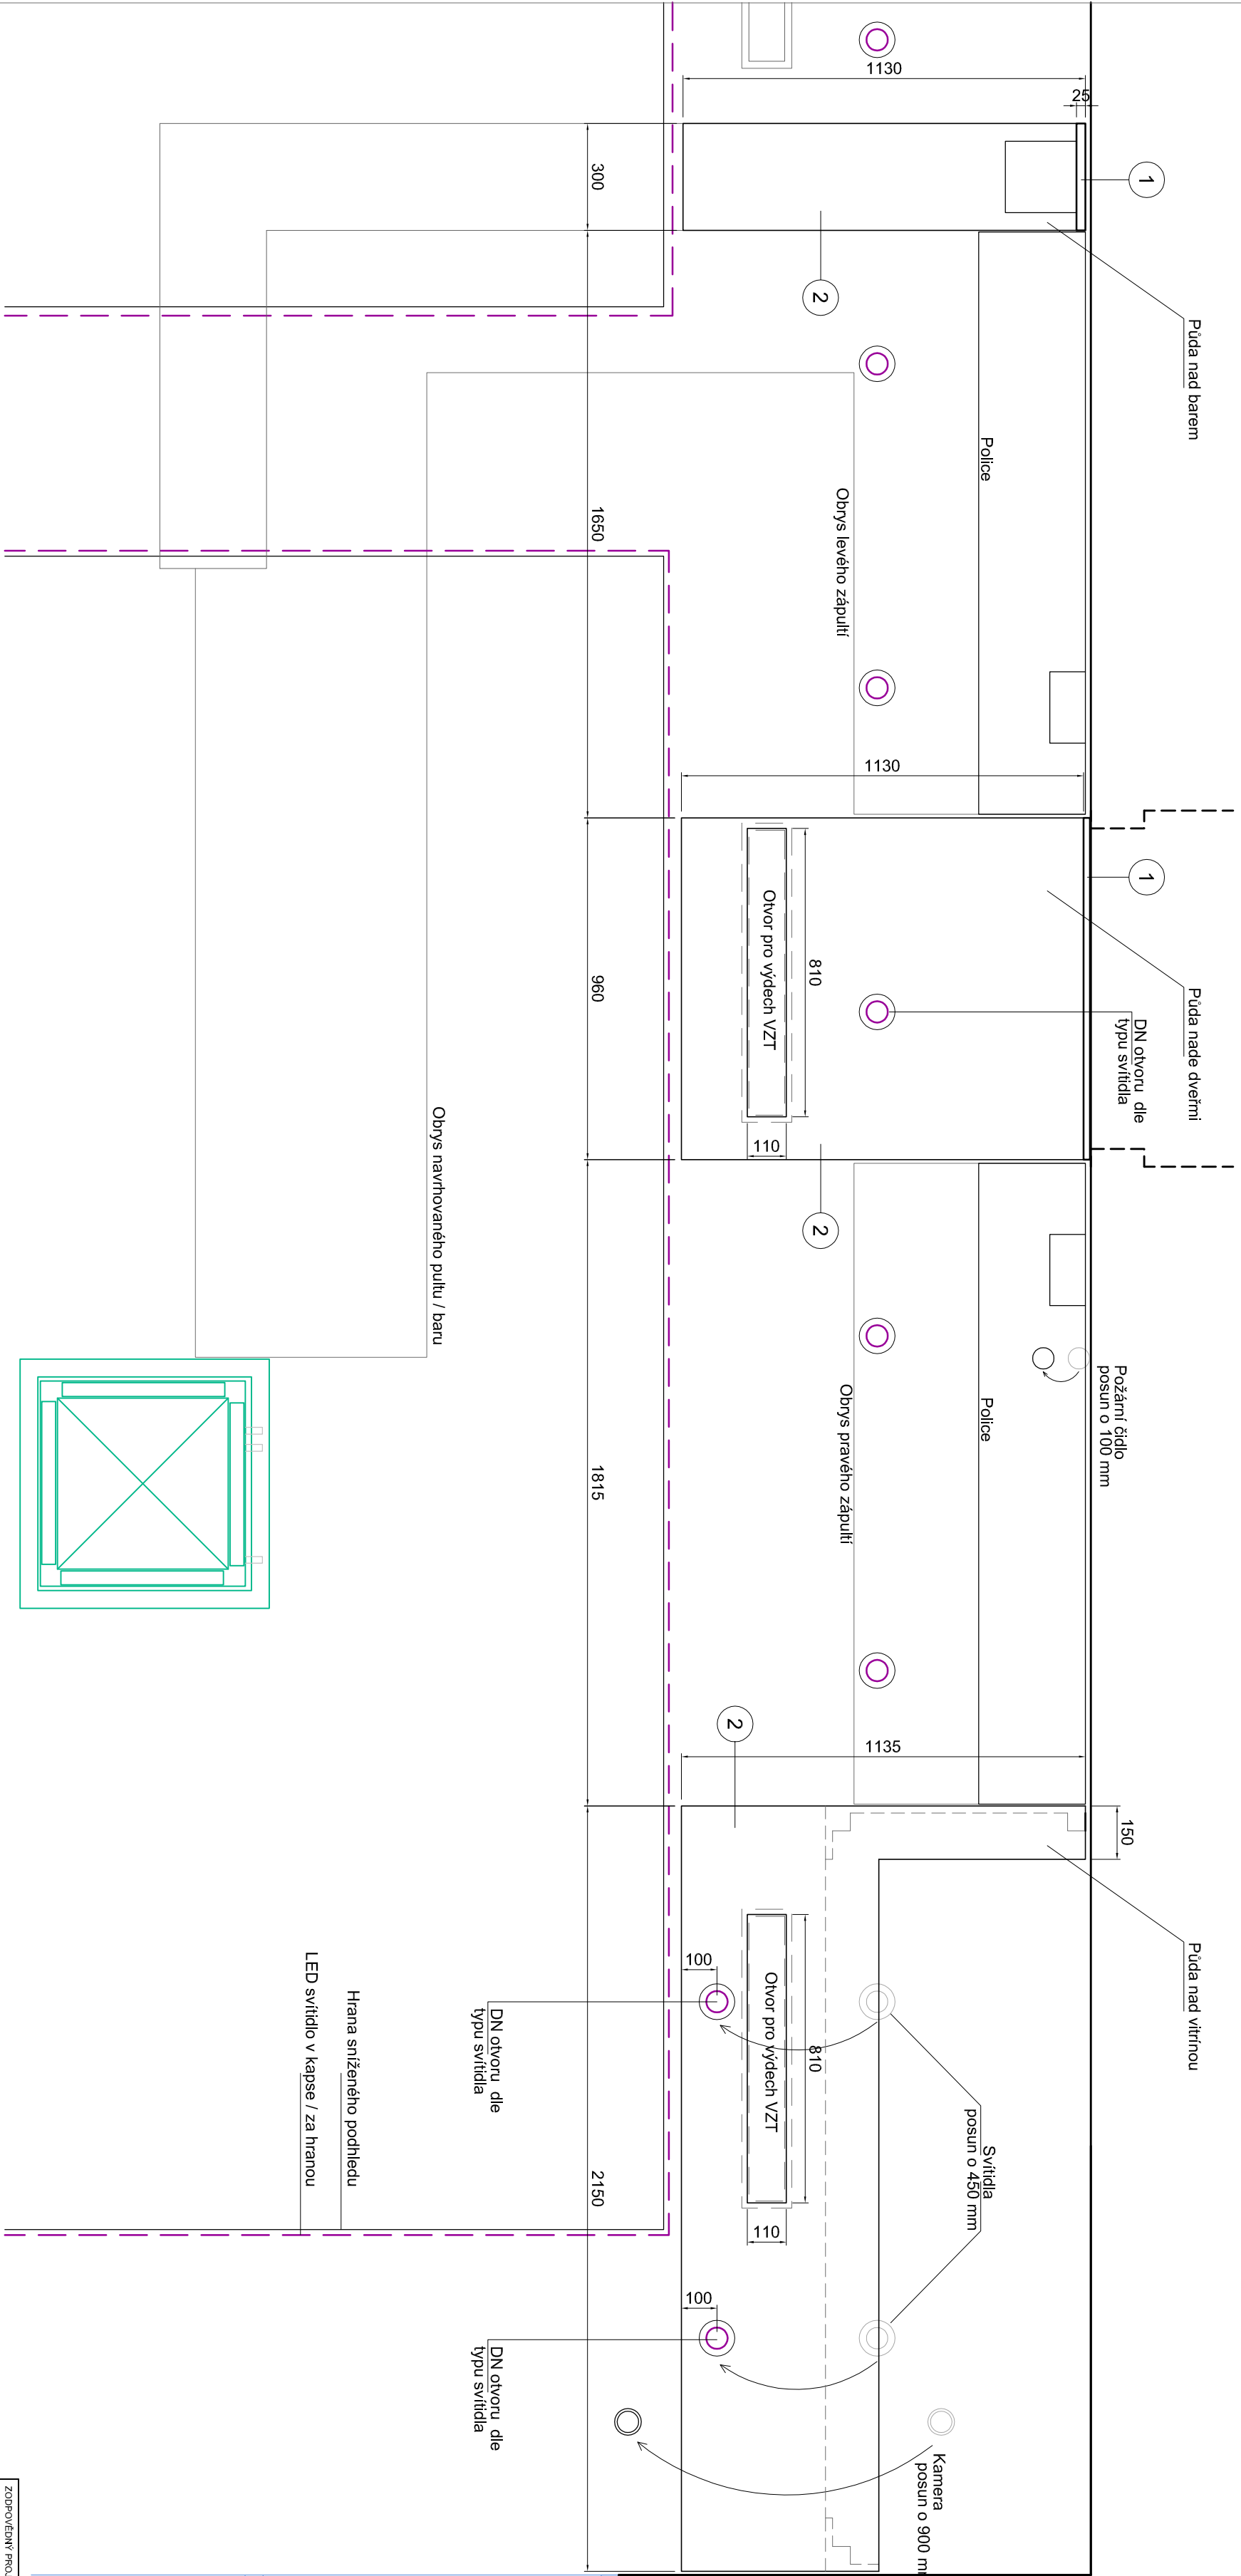

LEGENDA MATERIÁLŮ:

- 1) DTD LAMINO DEŽEN BELENÝ DUB, TL. 25 mm, HRANÝ ABS 2 mm
- 2) DTD LAMINO DEŽEN BELENÝ DUB, TL. 18 mm, HRANÝ ABS 2 mm
- 3) DTD LAMINO DEŽEN BELENÝ DUB, TL. 10 mm
- 4) DTD LAMINO BÍLÉ HLADKÉ, TL. 25 mm, HRANÝ ABS 2 mm
- 5) DTD LAMINO BÍLÉ HLADKÉ, TL. 18 mm, HRANÝ ABS 2 mm
- 6) DTD LAMINO BÍLÉ HLADKÉ, TL. 10 mm
- 7) DTD LAMINO SVĚTLÉ SEDE, RAL 7047, TL. 25 mm, HRANÝ ABS 2 mm
- 8) DTD LAMINO SVĚTLÉ SEDE, RAL 7047, TL. 18 mm, HRANÝ ABS 2 mm
- 9) DTD LAMINO SVĚTLÉ SEDE, RAL 7047, TL. 10 mm
- 10) DTD LAMINO SVĚTLÉ SEDE, PRACOVNÍ DESKA, RAL 7047, TL. 38 mm
- 11) DTD LAMINO SEDE, RAL 7012, TL. 18 mm, HRANÝ ABS 2 mm
- 12) KOMPAKTNÍ DESKA BÍLÁ, RAL 9010, TL. 12 MM
- 13) KOMPAKTNÍ DESKA SVĚTLÉ SEDE, RAL 7047, TL. 12 MM
- 14) NOHY STOLU S REKTIFIKACÍ OCELI, PROFIL 50/50 mm, KOMAXIT RAL 9010
- 15) KONSTRUKCE MOSTU OCELI, PROFIL 60/20 mm, KOMAXIT RAL 9010
- 16) PLASTOVÁ DISTANCE 8 mm
- 17) KOVOVÁ KONZOLA, OCELOVÁ PÁSOVINA, TL. 3 mm, KOMAXIT RAL 7047
- 18) KULATINA, KARTÁČOVANÁ, NEREZ DN 16 mm
- 19) ALU KOLEČKO, P.Ú. ELCOX NA TYRBOU PODLAHOVOU KRYTINU
- 20) STAVEČNÍ NOŽKA S MOŽNOSTÍ REKTIFIKACE, ČERNÝ PLAST
- 21) MADLO NEREZOVÉ, TYP HRAZDA, DL. 160 MM, NEREZ KARTÁČOVANÁ
- 22) TČC NA SÁTY, P.Ú. CHROM
- 23) NABÝTKOVÝ ZÁMEK, P.Ú. CHROM, 3 KLÍČE
- 24) DŘEŽ HORNÍ MONTÁŽ, NEREZ
- 25) DŘEŽ SPODNÍ MONTÁŽ, NEREZ
- 26) PUR PENA TL. 50 MM
- 27) TEXTILNÍ POTAH, 500G / M2
- 28) ZKACALO, TL. 4 MM, BROUŠENÁ HRANA
- 29) SKO O ČÍRÉ, BILÝ SPODNÍ LAK RAL 9010, TL. 6 MM, BROUŠENÁ HRANA
- 30) KONSTRUKČNÍ HRANA / JACHEL 50/50
- 31) LED SVÍTIDLO O -ALU PROFILU ZAREZOVANÝ DO DNA
- 32) KUCHYNSKÁ REKTIFIKOVATELNÁ NOŽKOVKA PLAST
- 33) KABELOVÁ PRŮCHODKA, NEREZ KARTÁČOVANÁ

ZODPOVĚDNÝ PROJEKTANT Ing. arch. JAN ZEŽULKA autorkový architekt		VÝKRESOVNA Ing. arch. JAN ZEŽULKA autorkový architekt	
INVESTOR MÍSTO STAVBY	MUNI FF, Arne Nováka 1, 602 00 Brno Arne Nováka 111, BRNO, k.ú. Veverův par.č. 3/2		
STAVEBNÍ ÚPRAVY ČÍTARNY 1.NP FILOZOFICKÁ FAKULTA MUNI, Brno			
FORMÁT DATA STUPĚN PD			3x A4 12 / 2019 DVD
NÁZEV VÝKRESU	MĚŘITVO		ČÍSLO VÝKRESU
BAR - PODHLED PŮDORYS		1:15	IN.06

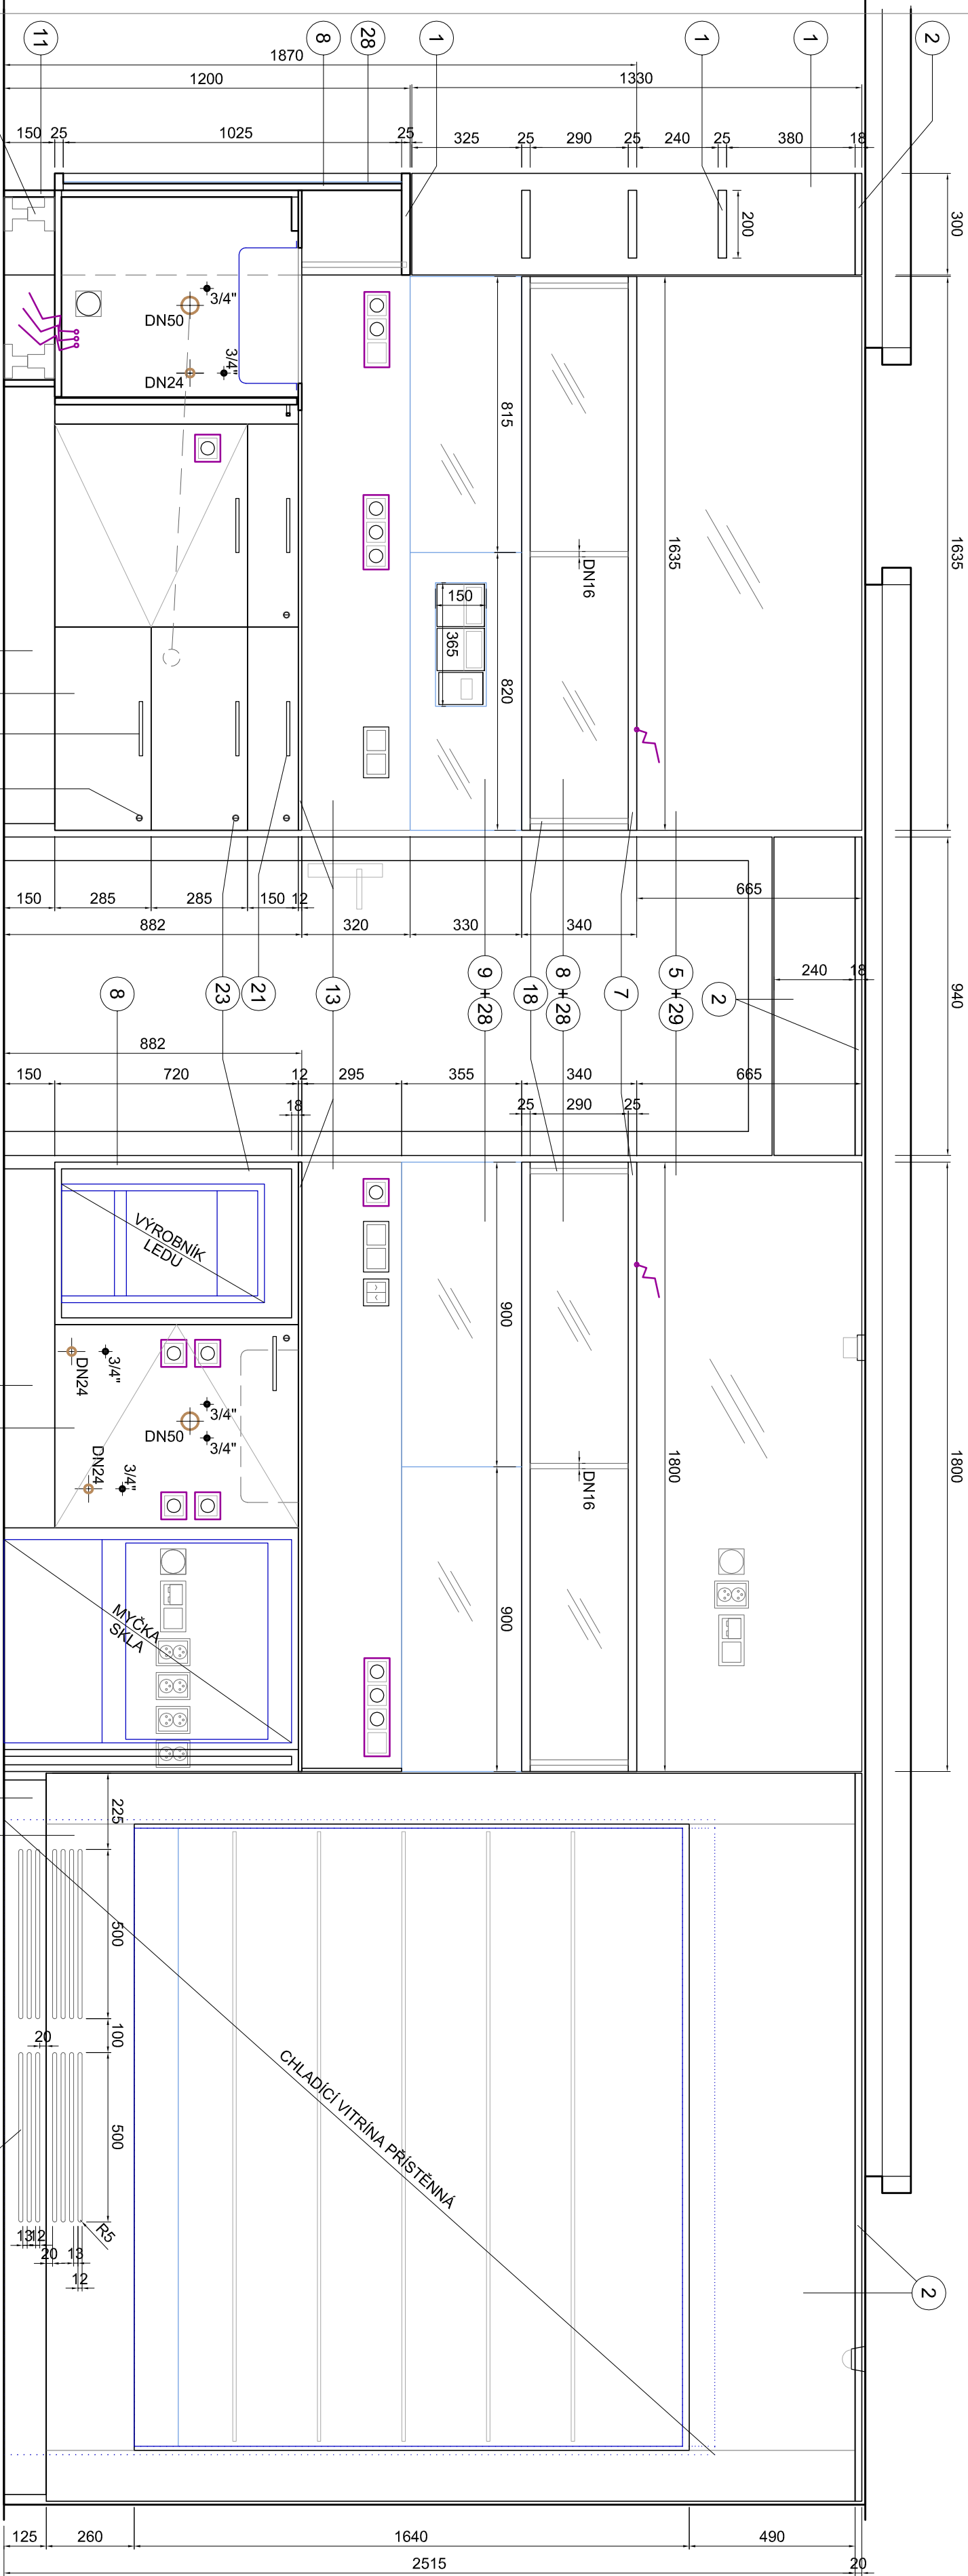


ZÁPULTÍ LEVÉ


ZÁPULTÍ PRAVÉ

OBKLAD PŘÍSTĚNKY

LEGENDA MATERIÁLŮ:

- 1) DTD LAMINO DŘEZEN BELENT DUG, TL. 25 mm, HRANÝ ABS 2 mm
- 2) DTD LAMINO DŘEZEN BELENT DUG, TL. 18 mm, HRANÝ ABS 2 mm
- 3) DTD LAMINO DŘEZEN BELENT DUG, TL. 10 mm
- 4) DTD LAMINO BÍLÉ HLADKÉ, TL. 25 mm, HRANÝ ABS 2 mm
- 5) DTD LAMINO BÍLÉ HLADKÉ, TL. 18 mm, HRANÝ ABS 2 mm
- 6) DTD LAMINO BÍLÉ HLADKÉ, TL. 10 mm
- 7) DTD LAMINO SVĚTLÉ ŠEDÉ, RAL 7047, TL. 25 mm, HRANÝ ABS 2 mm
- 8) DTD LAMINO SVĚTLÉ ŠEDÉ, RAL 7047, TL. 18 mm, HRANÝ ABS 2 mm
- 9) DTD LAMINO SVĚTLÉ ŠEDÉ, RAL 7047, TL. 10 mm, HRANÝ ABS 2 mm
- 10) DTD LAMINO SVĚTLÉ ŠEDÉ, PRAČOVNÍ DESKA, RAL 7047, TL. 38 mm
- 11) DTD LAMINO ŠEDÉ, RAL 7012, TL. 18 mm, HRANÝ ABS 2 mm
- 12) KOMPAKTNÍ DESKA BÍLÁ, RAL 9010, TL. 12 mm
- 13) KOMPAKTNÍ DESKA SVĚTLÉ ŠEDÁ, RAL 7047, TL. 12 mm
- 14) NOHÝ STOLU S REKTIKACÍ, OCEL, PROFIL 50x50 mm, KOMAXIT RAL 9010
- 15) KONSTRUKCE MOSTU, OCEL, PROFIL 50x50 mm, KOMAXIT RAL 9010
- 16) PĚŠÁKOVÁ DISTANCE 5 mm
- 17) KOVOVÁ KONZOLA, OCELOVÁ PÁSOVINA, TL. 3 mm, KOMAXIT RAL 7047
- 18) KULOVITÁ, KARTÁČOVANÁ NEREZ, DN 16 mm
- 19) ALU KOLEČKO, P.U. ELOX, NA VÝROBU PRODLAHOVOU KRYTINU
- 20) STAVĚCÍ NOŽKA S MOŽNOSTÍ REKTIKACE, ČERNÝ PLAST
- 21) MADLO NEREZOVÉ, TYP HRAZDA, DL. 160 MM, NEREZ KARTÁČOVANÁ
- 22) TYČ NA SÁTY, P.U. CHROM
- 23) NÁBYTKOVÝ ZÁMEK, P.U. CHROM, 3 KLÍČE
- 24) DŘEZ HORNÍ MONTÁŽ, NEREZ
- 25) DŘEZ SPODNÍ MONTÁŽ, NEREZ
- 26) PUR PENA TL. 50 MM
- 27) TEXTILNÍ POTAH, 500G / M2
- 28) ZRCADLO, TL. 4 MM, BROUSENÁ HRANA
- 29) SKLO ČIRÉ, BÍLÝ SPODNÍ LAK RAL 9010, TL. 6 MM, BROUSENÁ HRANA
- 30) KONSTRUKCE HRANOL, JAKOEL 50x50
- 31) LED SVĚTLIDLO - ALU PROFIL ZNÍŽOVANÝ DO DNA
- 32) KOCH NISKA REKTIKOVATELNÁ NOŽKOVÁ PĚŠÁK
- 33) KOBELOVÁ PROCHODKA, NEREZ KARTÁČOVANÁ

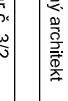
ZODPOVĚDNÝ PROJEKTANT		VYPRACOVAL			
Ing. arch. Jan ZEŽULKA		Ing. arch. Jan ZEŽULKA			
autodizenný architekt		autodizenný architekt			
INVESTOR		MUNI.FE, Arne Nováček 1, 602 00 Brno			
MÍSTO STAVBY		Arne Nováček 1/1, BRNO, K.Ú. Veleň, parc.č. 3/2			
AKCE		STAVEBNÍ ÚPRAVY ČÍTARNY 1.NP			
FLOZOFIGICKÁ FAKULTA MUNI, Brno					
MÁKEV VÝKRESU					
MOBILIÁŘ - BAR / VÝDEJ		MĚŘÍTKO			
BAR - POHLED NA ZÁPULTÍ		1:15			
		ČÍSLO VÝKRESU			
		IN.07			

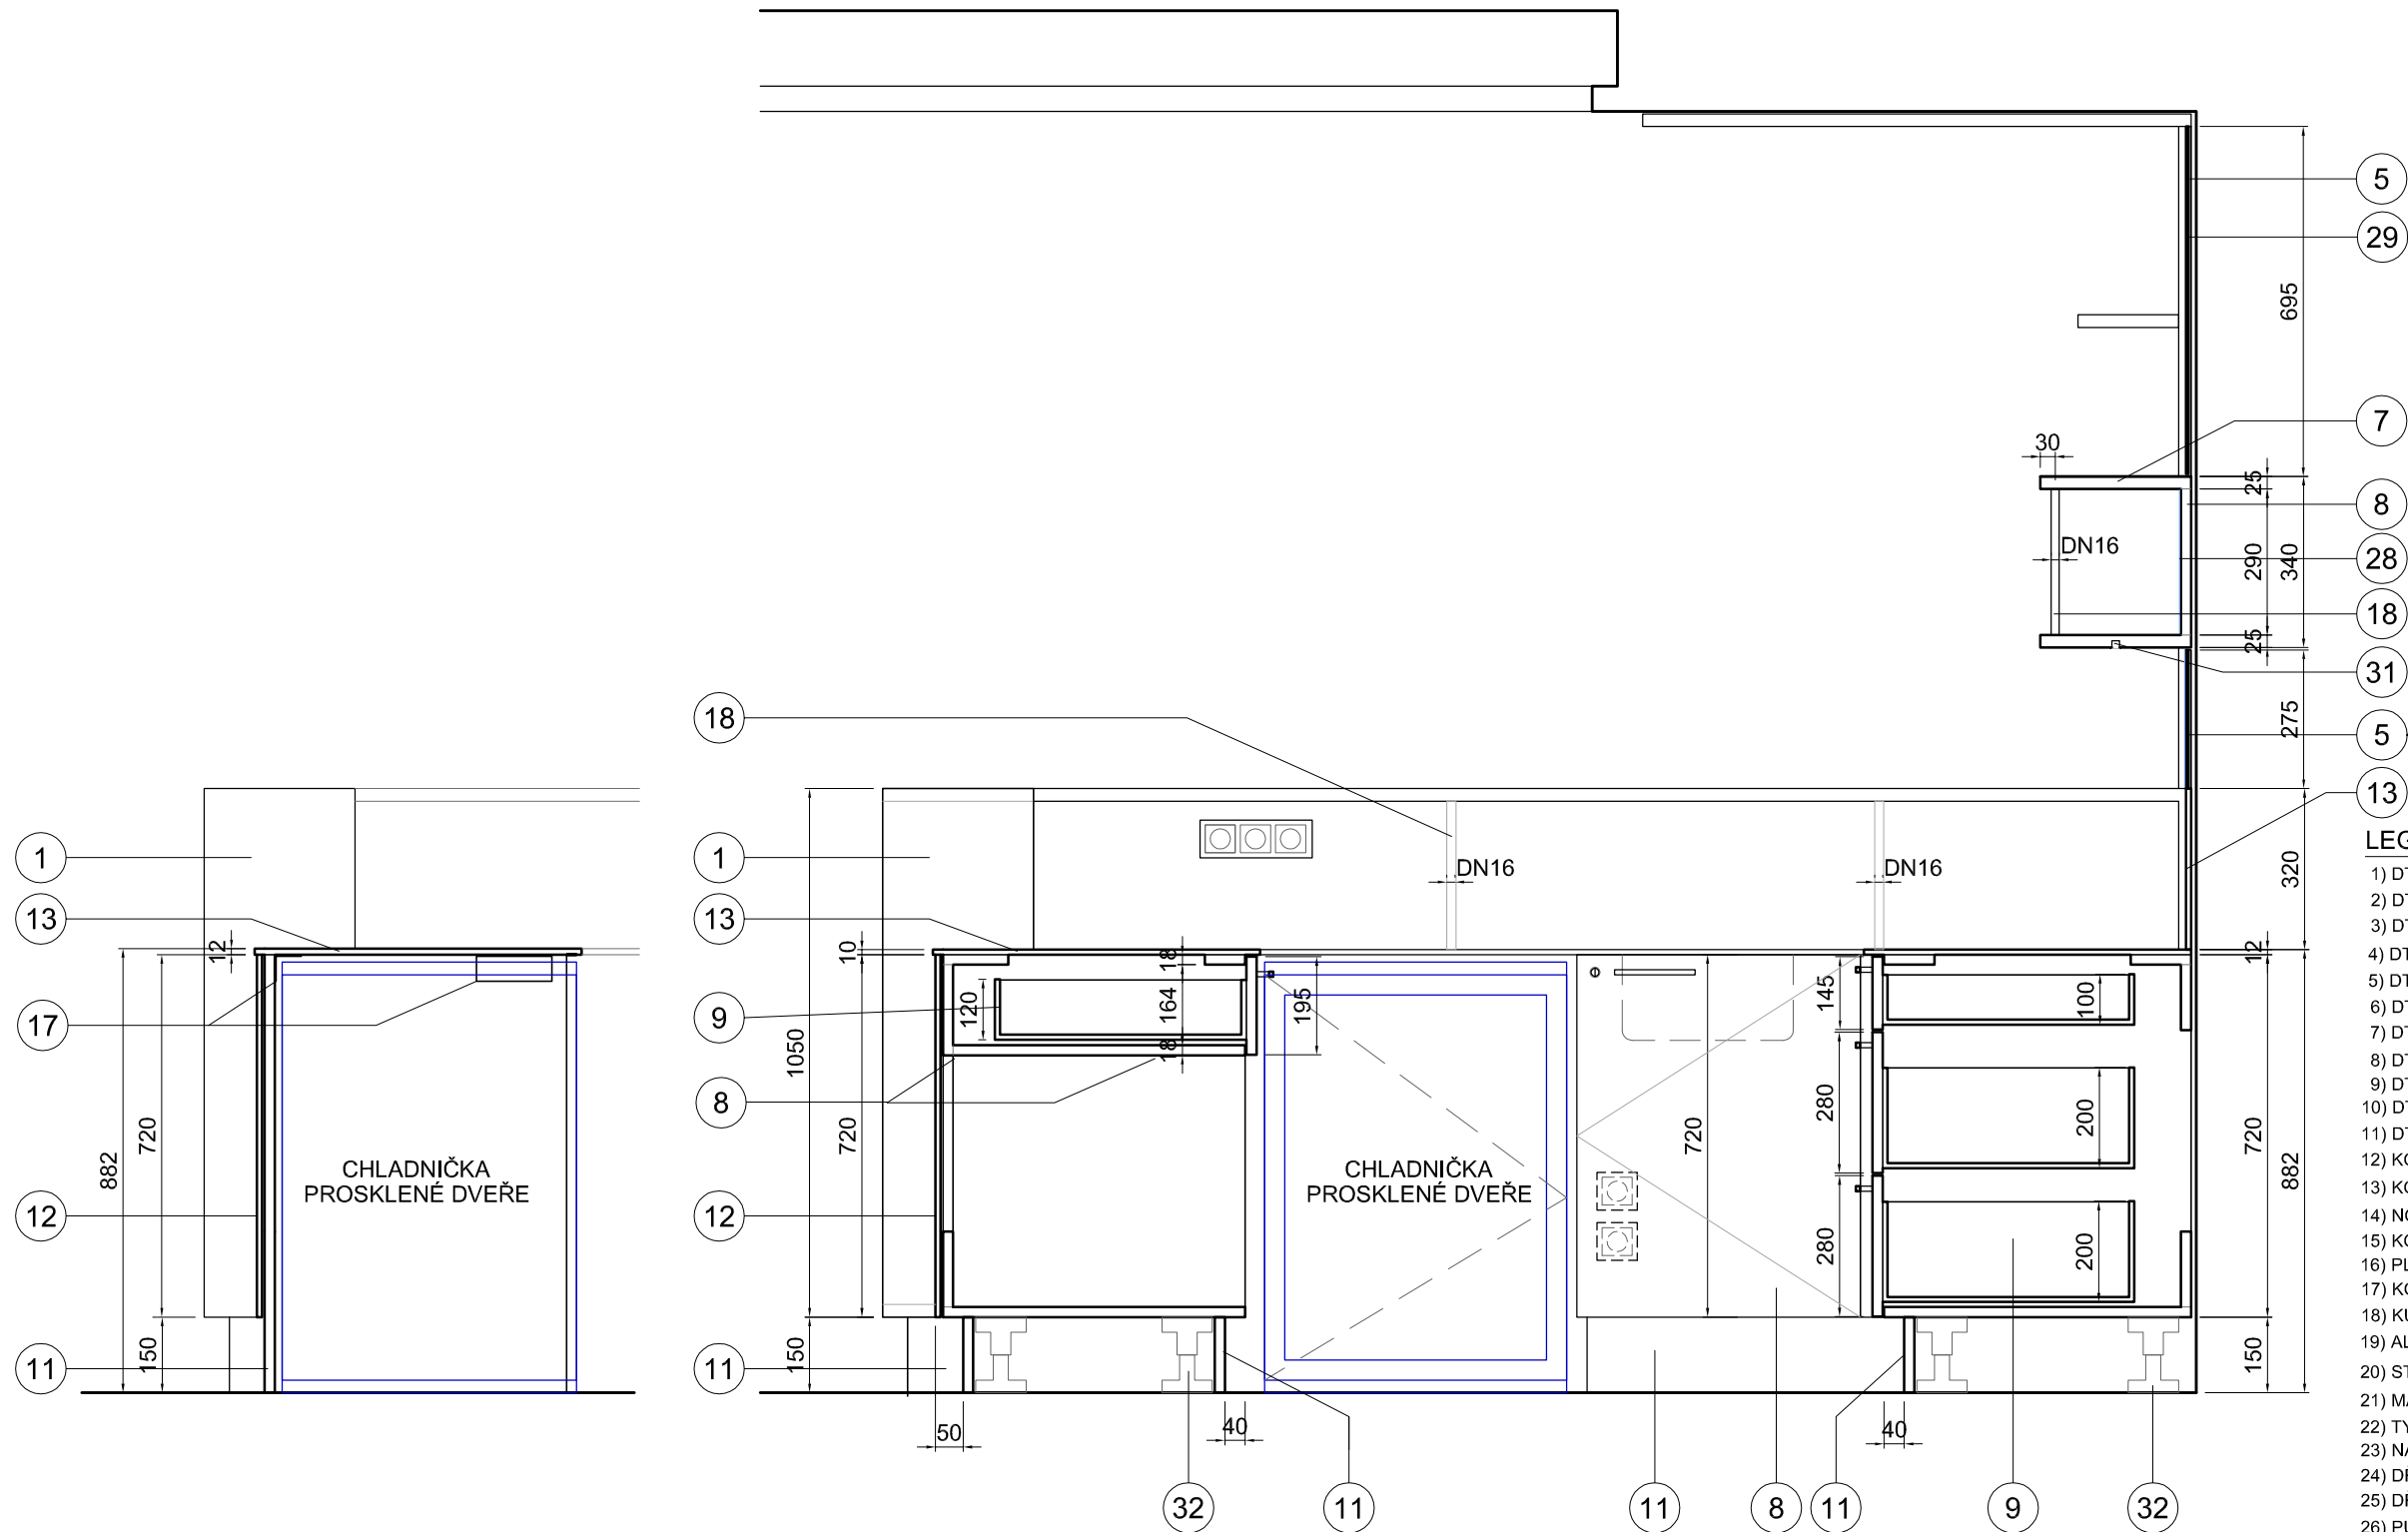

LEGENDA MATERIÁLŮ:

- 1) DTD LAMINO DEZÉN BĚLENÝ DUB, TL. 25 mm, HRANY ABS 2 mm
- 2) DTD LAMINO DEZÉN BĚLENÝ DUB, TL. 18 mm, HRANY ABS 2 mm
- 3) DTD LAMINO DEZÉN BĚLENÝ DUB, TL. 10 mm
- 4) DTD LAMINO BÍLÉ HLADKÉ, TL. 25 mm, HRANY ABS 2 mm
- 5) DTD LAMINO BÍLÉ HLADKÉ, TL. 18 mm, HRANY ABS 2 mm
- 6) DTD LAMINO BÍLÉ HLADKÉ, TL. 10 mm
- 7) DTD LAMINO SVĚTLE ŠEDÉ, RAL 7047, TL. 25 mm, HRANY ABS 2 mm
- 8) DTD LAMINO SVĚTLE ŠEDÉ, RAL 7047, TL. 18 mm, HRANY ABS 2 mm
- 9) DTD LAMINO SVĚTLE ŠEDÉ, RAL 7047, TL. 10 mm
- 10) DTD LAMINO SVĚTLE ŠEDÉ, PRACOVNÍ DESKA, RAL 7047, TL. 38 mm
- 11) DTD LAMINO ŠEDÉ, RAL 7012, TL. 18 mm, HRANY ABS 2 mm
- 12) KOMPAKTNÍ DESKA BÍLÁ, RAL 9010, TL.12 MM
- 13) KOMPAKTNÍ DESKA SVĚTLE ŠEDÁ, RAL 7047, TL.12 MM
- 14) NOHY STOLU S REKTIFIKACÍ, OCEL PROFIL 50/50 mm, KOMAXIT RAL 9010
- 15) KONSTRUKCE MOSTU, OCEL PROFIL 50/20 mm, KOMAXIT RAL 9010
- 16) PLASTOVÁ DISTANCE 5 mm
- 17) KOVOVÁ KONZOLA, OCELOVÁ PÁSOVINA, TL. 3 mm, KOMAXIT RAL 7047
- 18) KULATINA, KARTÁČOVANÁ NEREZ, DN 16 mm
- 19) ALU KOLEČKO, P.Ú. ELOX, NA TVRDOU PODLAHOVOU KRYTINU
- 20) STAVĚCÍ NOŽKA S MOŽNOSTÍ REKTIFIKACE, ČERNÝ PLAST
- 21) MADLO NEREZOVÉ, TYP HRAZDA, DL. 160 MM, NEREZ KARTÁČOVANÁ
- 22) TYČ NA ŠATY, P.Ú. CHROM
- 23) NÁBYTKOVÝ ZÁMEK, P.Ú. CHROM, 3 KLÍČE
- 24) DŘEZ HORNÍ MONTÁŽ, NEREZ
- 25) DŘEZ SPODNÍ MONTÁŽ, NEREZ
- 26) PUR PĚNA TL. 50 MM
- 27) TEXTILNÍ POTAH, 500G / M2
- 28) ZRCADLO, TL. 4 MM, BROUŠENÁ HRANA
- 29) SKLO ČIRÉ, BÍLÝ SPODNÍ LAK RAL 9010, TL. 6 MM, BROUŠENÁ HRANA
- 30) KONSTRUKČNÍ HRANOL / JACKEL 50/50
- 31) LED SVÍTIDLO - ALU PROFIL ZAFRÉZOVANÝ DO DNA
- 32) KUCHYŇSKÁ REKTIFIKOVATELNÁ NOŽIČKA, PLAST
- 33) KABELOVÁ PRŮCHODKA, NEREZ KARTÁČOVANÁ

ZODPOVĚDNÝ PROJEKTANT Ing. arch.Jan ZEŽŮLKA autorizovaný architekt		VYPRACOVAL Ing. arch.Jan ZEŽŮLKA autorizovaný architekt		 ATELIER Hrabova 2 602 00 BRNO TEL: 79 40 10 10 10 WWW.ATELIER.CZ	
INVESTOR	MUNI FF, Arne Nováka 1, 602 00 Brno				
MÍSTO STAVBY	Arne Nováka 1/1, BRNO; k.ú. Veverř par.č. 3/2				
AKCE STAVEBNÍ ÚPRAVY ČITÁRNY 1.NP FILOZOFICKÁ FAKULTA MUNI, Brno				FORMÁT	2x A4
				DATUM	12 / 2019
				STUPEŇ PD	DVD
NÁZEV VÝKRESU MOBILIÁŘ - BAR / VÝDEJ BAR - ŘEZ PŘÍČNÝ				MĚŘÍTKO 1:15	ČÍSLO VÝKRESU IN.08

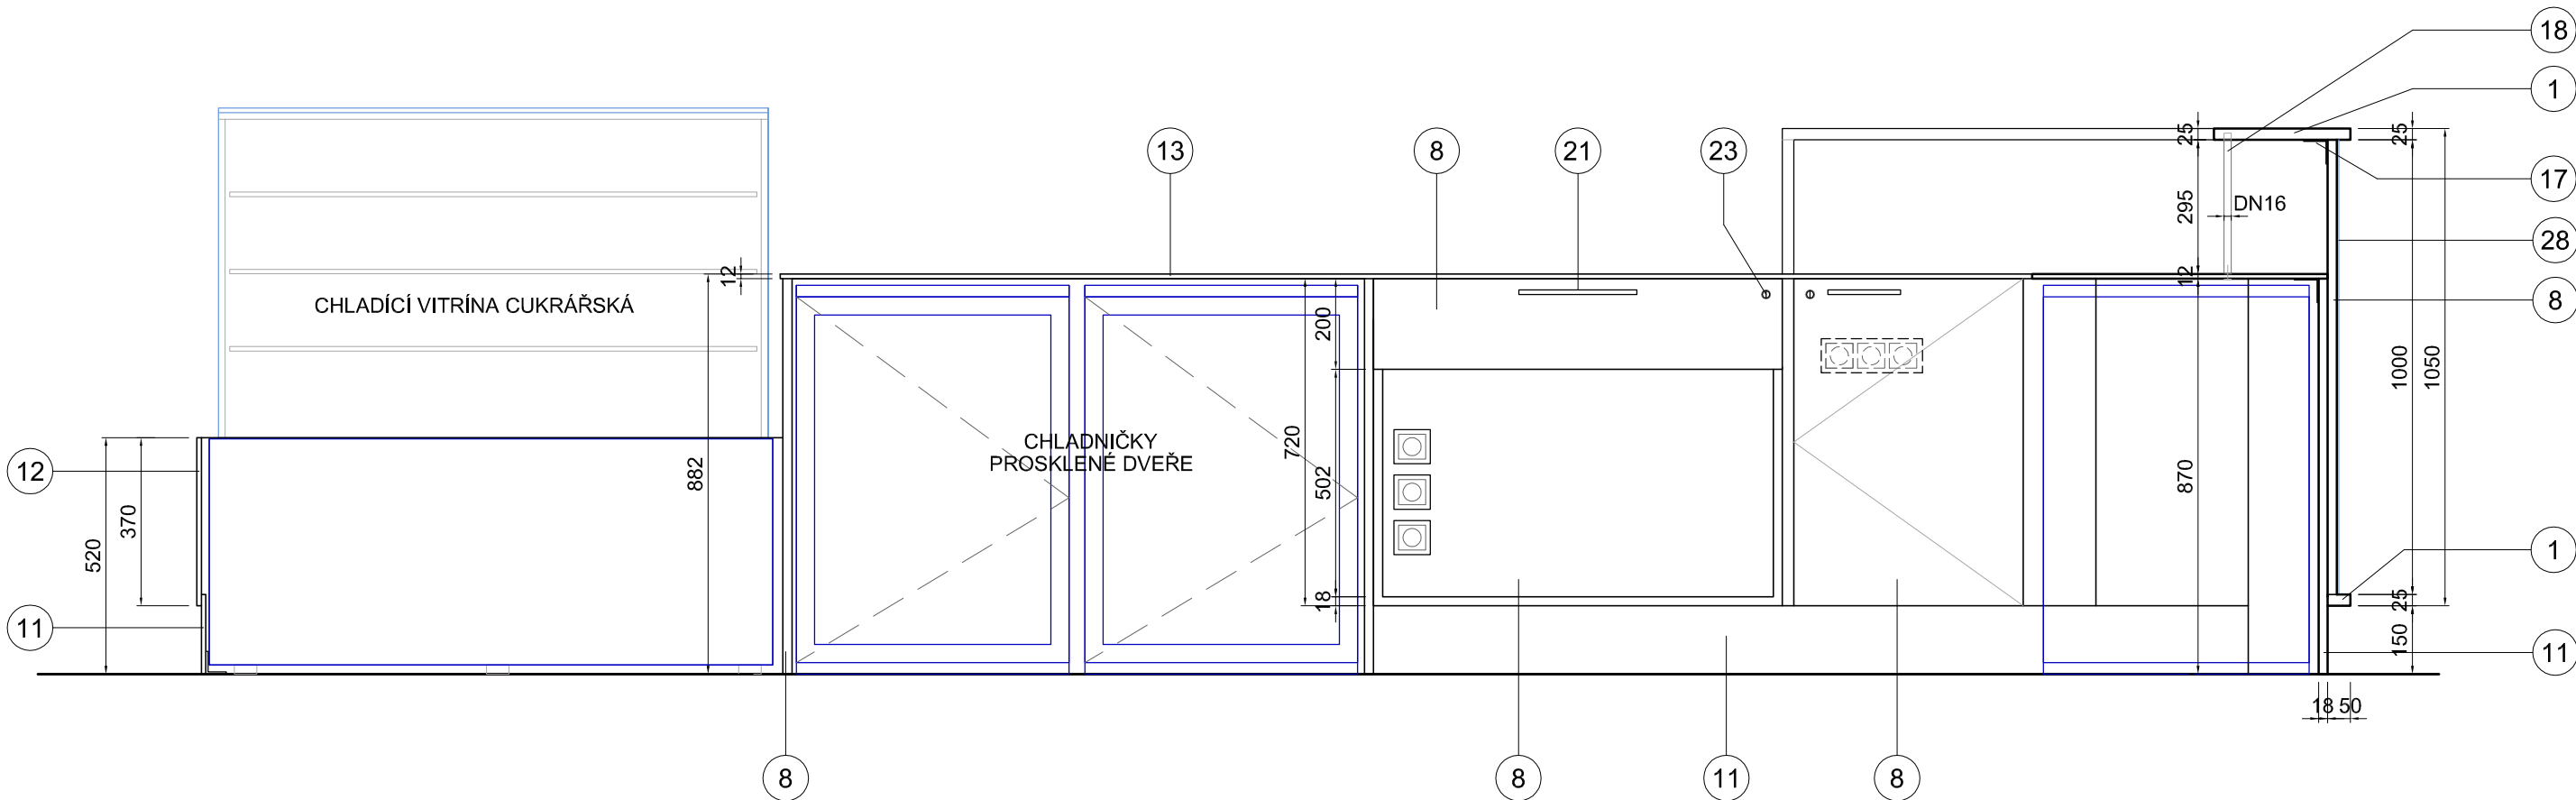

LEGENDA MATERIÁLŮ:

- 1) DTD LAMINO DEZÉN BĚLENÝ DUB, TL. 25 mm, HRANY ABS 2 mm

2) DTD LAMINO DEZÉN BĚLENÝ DUB, TL. 18 mm, HRANY ABS 2 mm

3) DTD LAMINO DEZÉN BĚLENÝ DUB, TL. 10 mm

4) DTD LAMINO BÍLÉ HLADKÉ, TL. 25 mm, HRANY ABS 2 mm

5) DTD LAMINO BÍLÉ HLADKÉ, TL. 18 mm, HRANY ABS 2 mm

6) DTD LAMINO BÍLÉ HLADKÉ, TL. 10 mm

7) DTD LAMINO SVĚTLE ŠEDÉ, RAL 7047, TL. 25 mm, HRANY ABS 2 mm

8) DTD LAMINO SVĚTLE ŠEDÉ, RAL 7047, TL. 18 mm, HRANY ABS 2 mm

9) DTD LAMINO SVĚTLE ŠEDÉ, RAL 7047, TL. 10 mm

10) DTD LAMINO SVĚTLE ŠEDÉ, PRACOVNÍ DESKA, RAL 7047, TL. 38 mm

11) DTD LAMINO ŠEDÉ, RAL 7012, TL. 18 mm, HRANY ABS 2 mm

12) KOMPAKTNÍ DESKA BÍLÁ, RAL 9010, TL.12 MM

13) KOMPAKTNÍ DESKA SVĚTLE ŠEDÁ, RAL 7047, TL.12 MM

14) NOHY STOLU S REKTIKACÍ, OCEL PROFIL 50/50 mm, KOMAXIT RAL 9010

15) KONSTRUKCE MOSTU, OCEL PROFIL 50/20 mm, KOMAXIT RAL 9010

16) PLASTOVÁ DISTANCE 5 mm

17) KOVOVÁ KONZOLA, OCELOVÁ PÁSOVINA, TL. 3 mm, KOMAXIT RAL 7047
- 16) PLASTOVÁ DISTANCE 5 mm

17) KOVOVÁ KONZOLA, OCELOVÁ PÁSOVINA, TL. 3 mm, KOMAXIT RAL 7047

18) KULATINA, KARTÁČOVANÁ NEREZ, DN 16 mm

19) ALU KOLEČKO, P.Ú. ELOX, NA TVRDOU PODLAHOVOU KRYTINU

20) STAVĚCÍ NOŽKA S MOŽNOSTÍ REKTIKACE, ČERNÝ PLAST

21) MADLO NEREZOVÉ, TYP HRAZDA, DL. 160 MM, NEREZ KARTÁČOVANÁ

22) TYČ NA ŠATY, P.Ú. CHROM

23) NÁBYTKOVÝ ZÁMEK, P.Ú. CHROM, 3 KLÍČE

24) DŘEZ HORNÍ MONTÁŽ, NEREZ

25) DŘEZ SPODNÍ MONTÁŽ, NEREZ

26) PUR PĚNA TL. 50 MM

27) TEXTILNÍ POTAH, 500G / M2

28) ZRCADLO, TL. 4 MM, BROUŠENÁ HRANA


29) ČÍRÉ SKLO BÍLÝ SPODNÍ LAK RAL 9010, TL. 6 MM, BROUŠENÁ HRANA

30) KONSTRUKČNÍ HRANOL / JACKEL 50/50

31) LED SVÍTIDLO - ALU PROFIL ZAFRÉZOVANÝ DO DNA

32) KUCHYŇSKÁ REKTIKOVATELNÁ NOŽÍČKA, PLAST


ZODPOVĚDNÝ PROJEKTANT Ing. arch.Jan ZEŽŮLKA autorizovaný architekt		VYPRACOVAL Ing. arch.Jan ZEŽŮLKA autorizovaný architekt		 ATELIER Ateliér, Ambasáda a Experimenty s Háborova 2, 602 00 BRNO IČ: 151 14 620 WWW.ATELIER.CZ					
INVESTOR	MUNI FF, Arne Nováka 1, 602 00 Brno				FORMÁT	2x A4			
MÍSTO STAVBY	Arne Nováka 1/1, BRNO; k.ú. Veverí par.č. 3/2				DATUM	12 / 2019			
AKCE	STAVEBNÍ ÚPRAVY ČITÁRNY 1.NP FILOZOFICKÁ FAKULTA MUNI, Brno				STUPEŇ PD	DVD			
NÁZEV VÝKRESU				MOBILIÁŘ - BAR / VÝDEJ BAR - POHLED VNITŘNÍ		MĚŘÍTKO	1:15	ČÍSLO VÝKRESU	IN.09

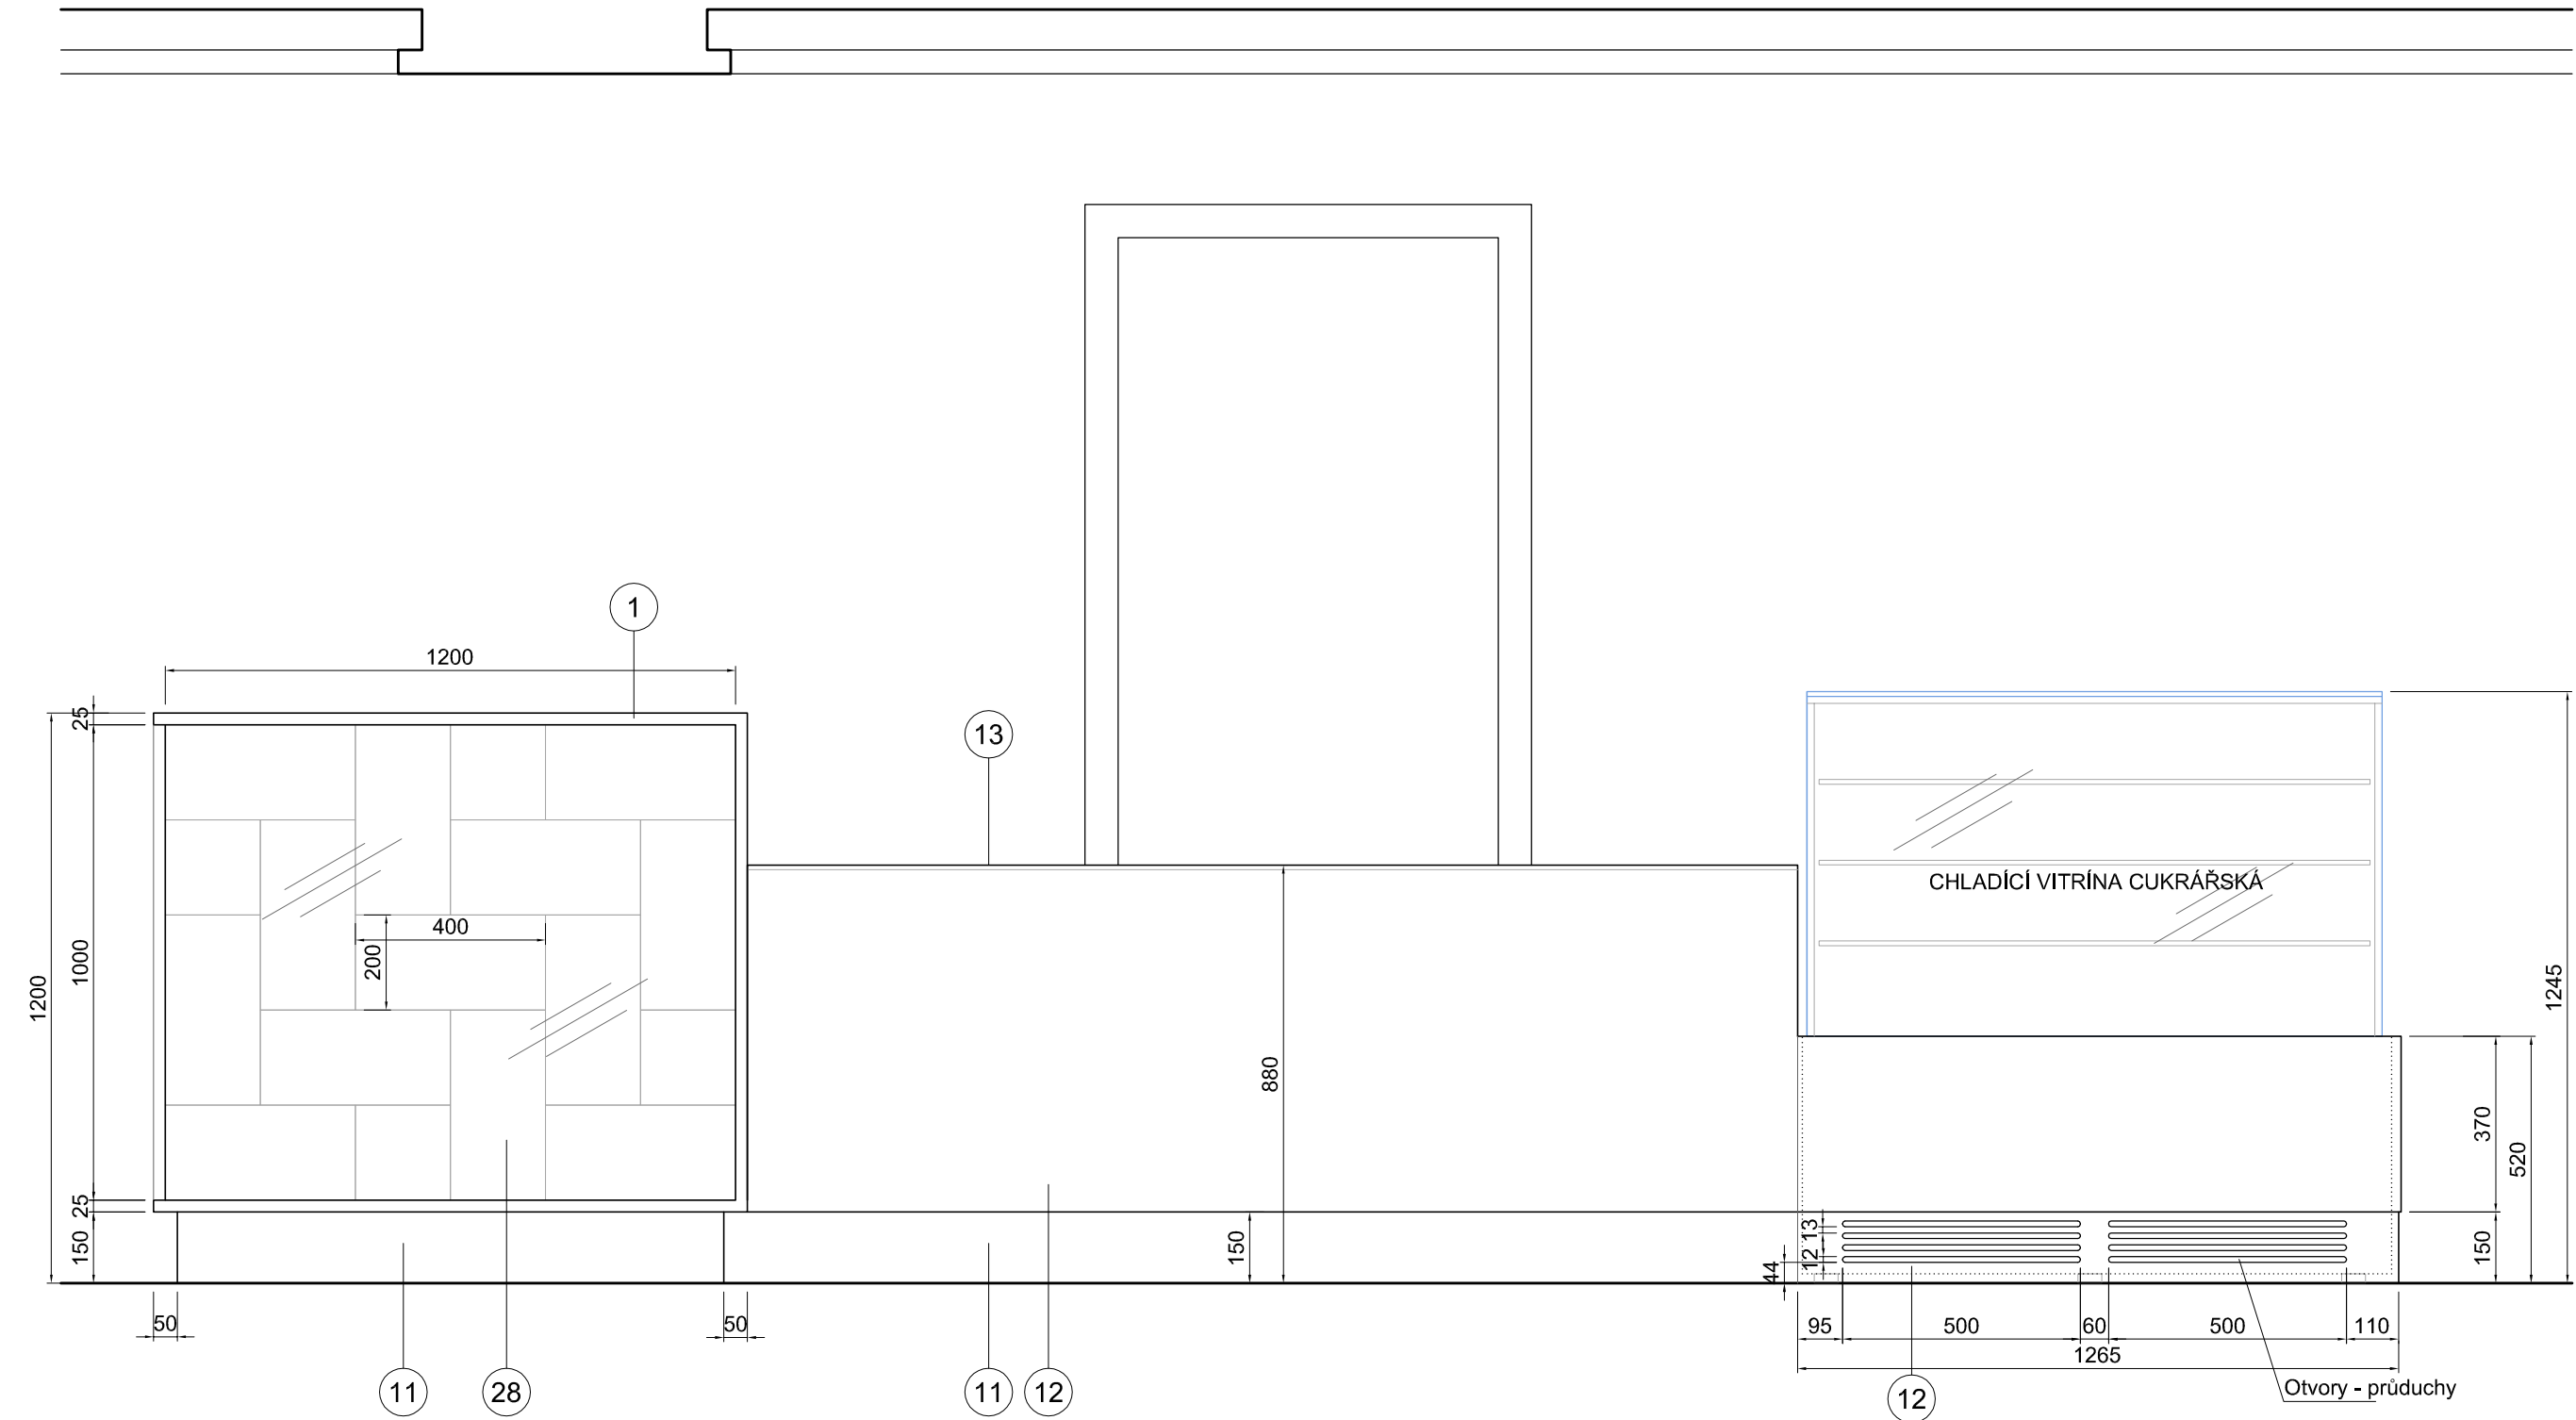

LEGENDA MATERIÁLŮ:




- 1) DTD LAMINO DEZÉN BÉLENÝ DUB, TL. 25 mm, HRANY ABS 2 mm
2) DTD LAMINO DEZÉN BÉLENÝ DUB, TL. 18 mm, HRANY ABS 2 mm
3) DTD LAMINO DEZÉN BÉLENÝ DUB, TL. 10 mm
4) DTD LAMINO BÍLÉ HLADKÉ, TL. 25 mm, HRANY ABS 2 mm
5) DTD LAMINO BÍLÉ HLADKÉ, TL. 18 mm, HRANY ABS 2 mm
6) DTD LAMINO BÍLÉ HLADKÉ, TL. 10 mm
7) DTD LAMINO SVĚTLE ŠEDÉ, RAL 7047, TL. 25 mm, HRANY ABS 2 mm
8) DTD LAMINO SVĚTLE ŠEDÉ, RAL 7047, TL. 18 mm, HRANY ABS 2 mm
9) DTD LAMINO SVĚTLE ŠEDÉ, RAL 7047, TL. 10 mm
10) DTD LAMINO SVĚTLE ŠEDÉ, PRACOVNÍ DESKA, RAL 7047, TL. 38 mm
11) DTD LAMINO ŠEDÉ, RAL 7012, TL. 18 mm, HRANY ABS 2 mm
12) KOMPAKTNÍ DESKA BÍLÁ, RAL 9010, TL.12 MM
13) KOMPAKTNÍ DESKA SVĚTLE ŠEDÁ, RAL 7047, TL.12 MM
14) NOHY STOLU S REKTIFIKACÍ, OCEL PROFIL 50/50 mm, KOMAXIT RAL 9010
15) KONSTRUKCE MOSTU, OCEL PROFIL 50/20 mm, KOMAXIT RAL 9010
16) PLASTOVÁ DISTANCE 5 mm
17) KOVOVÁ KONZOLA, OCELOVÁ PÁSOVINA, TL. 3 mm, KOMAXIT RAL 7047
18) KULATINA, KARTÁČOVANÁ NEREZ, DN 16 mm
19) ALU KOLEČKO, P.Ú. ELOX, NA TVRDOU PODLAHOVOU KRYTINU
20) STAVĚCÍ NOŽKA S MOŽNOSTÍ REKTIFIKACE, ČERNÝ PLAST
21) MADLO NEREZOVÉ, TYP HRAZDA, DL. 160 MM, NEREZ KARTÁČOVANÁ
22) TYČ NA ŠATY, P.Ú. CHROM
23) NÁBYTKOVÝ ZÁMEK, P.Ú. CHROM, 3 KLÍČE
24) DŘEZ HORNÍ MONTÁŽ, NEREZ
25) DŘEZ SPODNÍ MONTÁŽ, NEREZ
26) PUR PĚNA TL. 50 MM
27) TEXTILNÍ POTAH, 500G / M2
28) ZRCADLO, TL. 4 MM, BROUŠENÁ HRANA
29) SKLO ČIRÉ, BÍLÝ SPODNÍ LAK, RAL 9010, TL. 6 MM, BROUŠENÁ HRANA
30) KONSTRUKČNÍ HRANOL / JACKEL 50/50
31) LED SVÍTIDLO - ALU PROFIL ZAFRÉZOVANÝ DO DNA
32) KUCHYŇSKÁ REKTIFIKOVATELNÁ NOŽÍČKA, PLAST

ZODPOVĚDNÝ PROJEKTANT Ing. arch.Jan ZEŽŮLKA autorizovaný architekt		VYPRACOVAL Ing. arch.Jan ZEŽŮLKA autorizovaný architekt		 ATELIER Hrabova 2, 602 00 BRNO Ing. arch. Jan ZEŽŮLKA www.atelier.cz			
INVESTOR	MUNI FF, Arne Nováka 1, 602 00 Brno						
MÍSTO STAVBY	Arne Nováka 1/1, BRNO; k.ú. Veverí par.č. 3/2						
AKCE							
STAVEBNÍ ÚPRAVY ČITÁRNY 1.NP FILOZOFICKÁ FAKULTA MUNI, Brno				FORMÁT	2x A4		
				DATUM	12 / 2019		
				STUPEŇ PD	DVD		
NÁZEV VÝKRESU	MOBILIÁŘ - BAR / VÝDEJ BAR - POHLED ČELNÍ			MĚŘÍTKO	ČÍSLO VÝKRESU		
				1:15	IN.10		

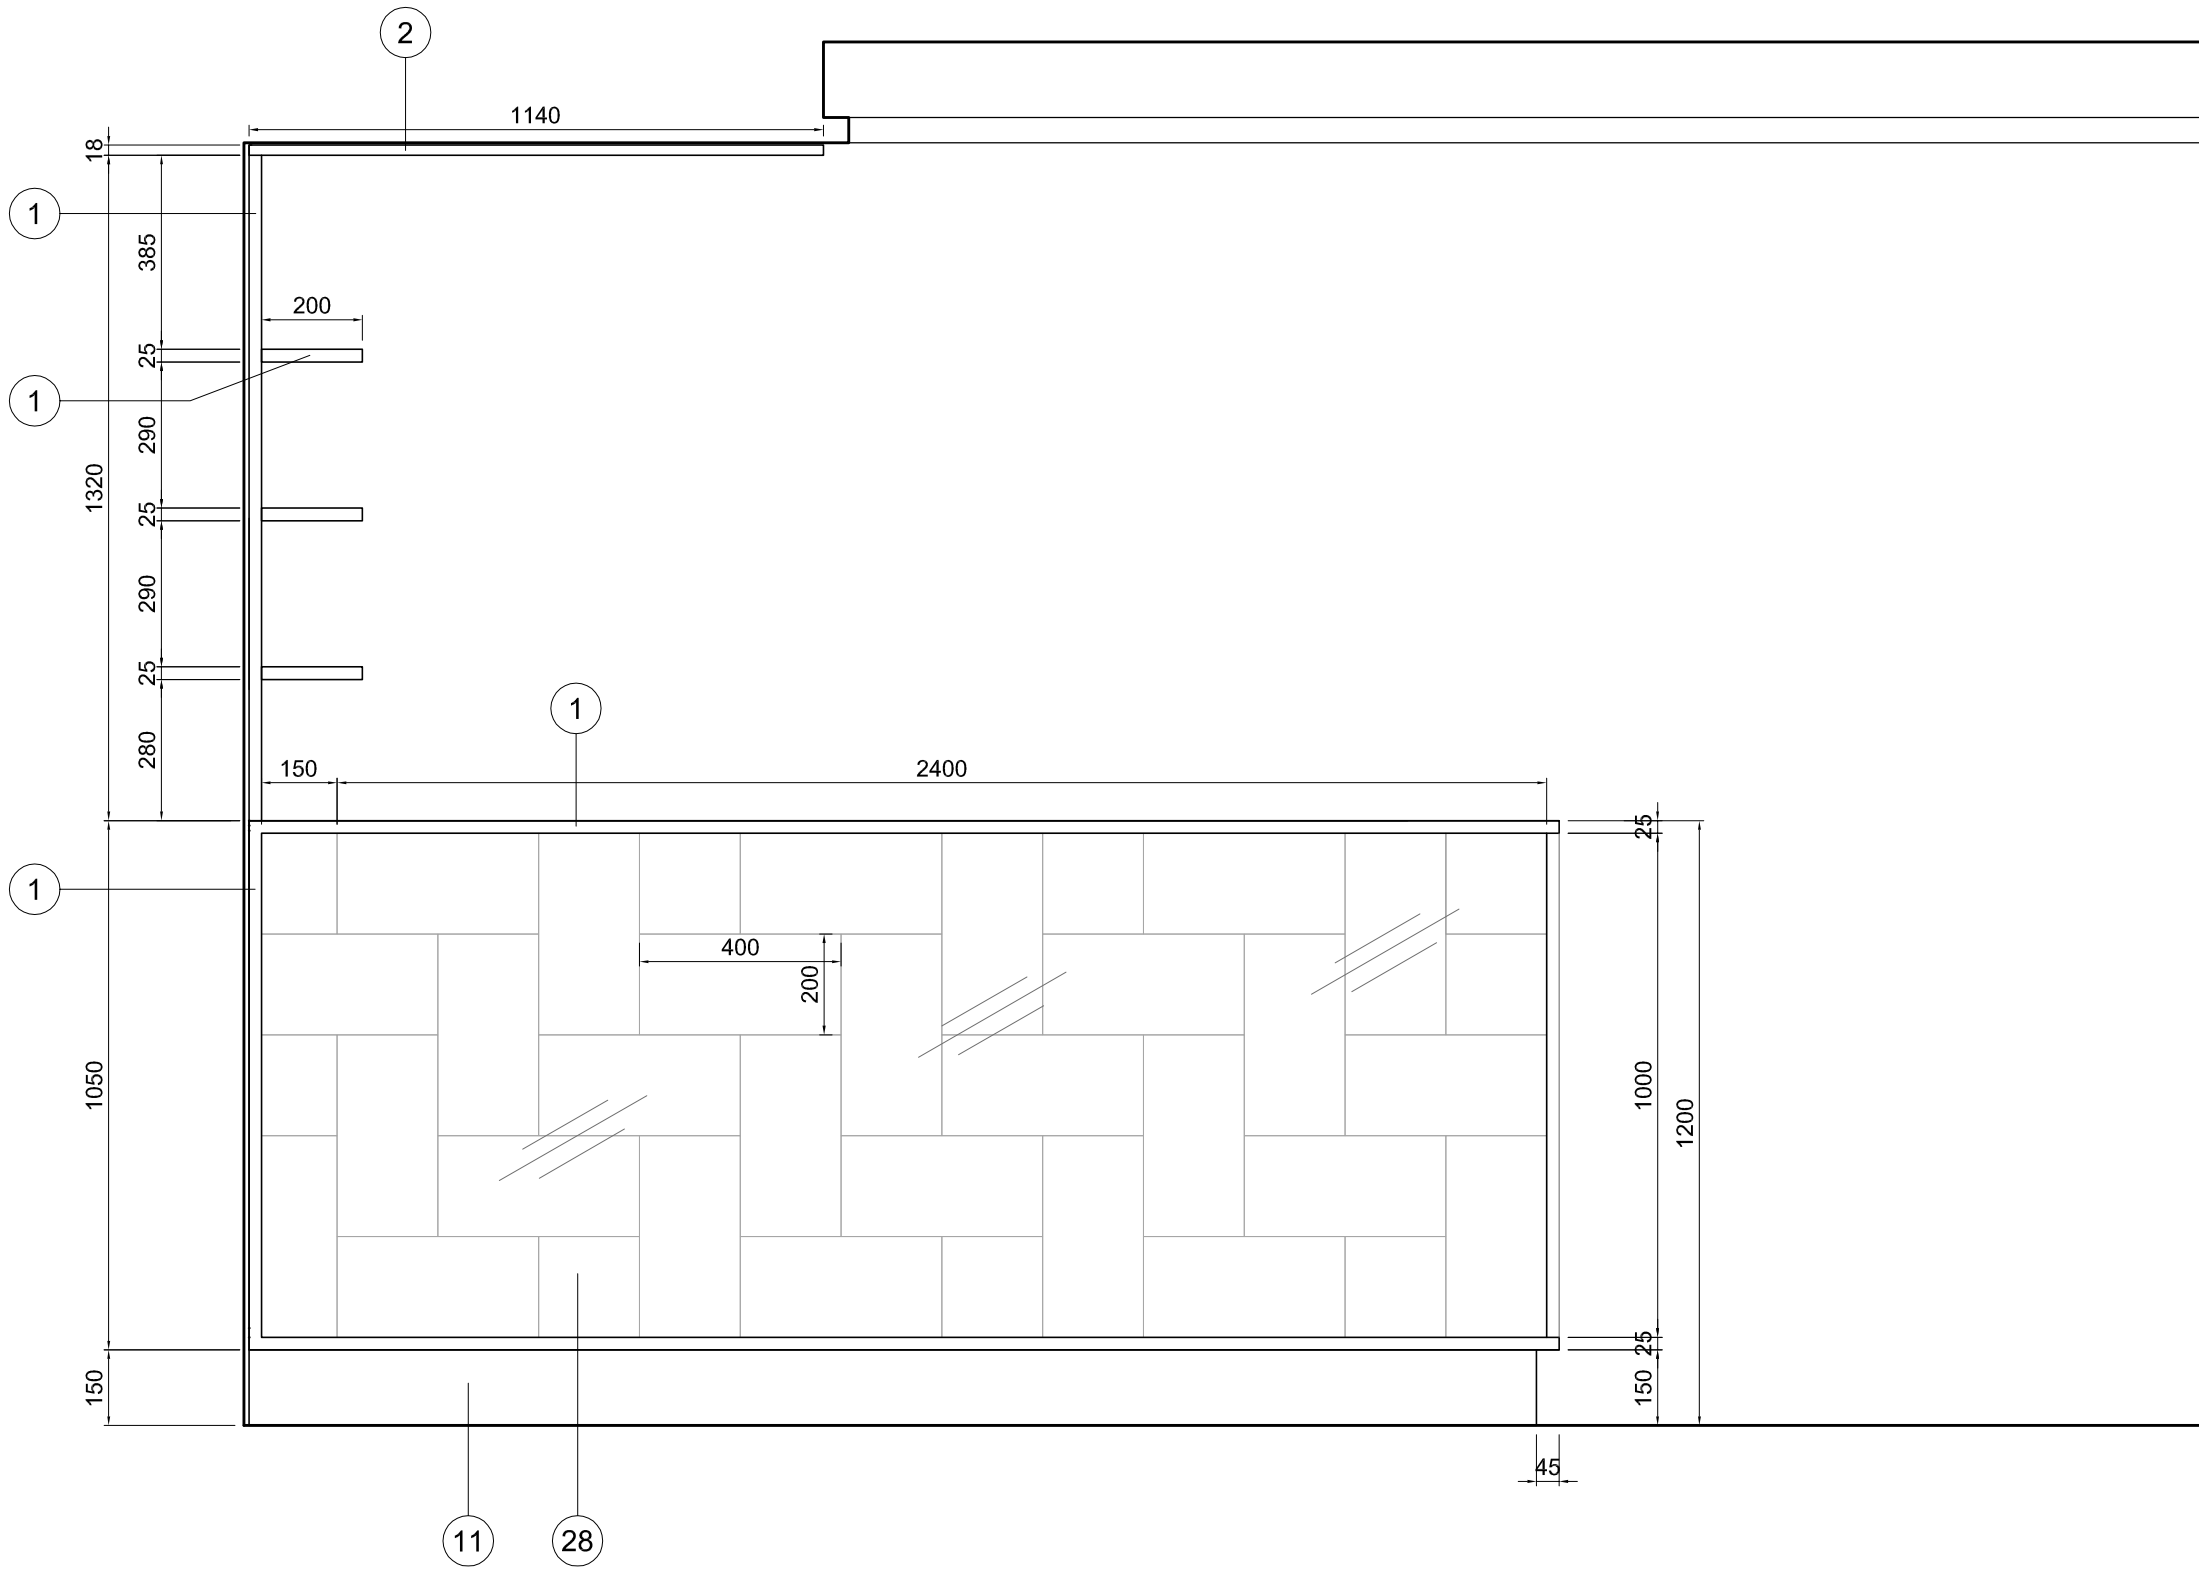

- LEGENDA MATERIÁLŮ:**
- 1) DTD LAMINO DEZÉN BĚLENÝ DUB, TL. 25 mm, HRANY ABS 2 mm
 - 2) DTD LAMINO DEZÉN BĚLENÝ DUB, TL. 18 mm, HRANY ABS 2 mm
 - 3) DTD LAMINO DEZÉN BĚLENÝ DUB, TL. 10 mm
 - 4) DTD LAMINO BÍLÉ HLADKÉ, TL. 25 mm, HRANY ABS 2 mm
 - 5) DTD LAMINO BÍLÉ HLADKÉ, TL. 18 mm, HRANY ABS 2 mm
 - 6) DTD LAMINO BÍLÉ HLADKÉ, TL. 10 mm
 - 7) DTD LAMINO SVĚTLE ŠEDÉ, RAL 7047, TL. 25 mm, HRANY ABS 2 mm
 - 8) DTD LAMINO SVĚTLE ŠEDÉ, RAL 7047, TL. 18 mm, HRANY ABS 2 mm
 - 9) DTD LAMINO SVĚTLE ŠEDÉ, RAL 7047, TL. 10 mm
 - 10) DTD LAMINO SVĚTLE ŠEDÉ, PRACOVNÍ DESKA, RAL 7047, TL. 38 mm
 - 11) DTD LAMINO ŠEDÉ, RAL 7012, TL. 18 mm, HRANY ABS 2 mm
 - 12) KOMPAKTNÍ DESKA BÍLÁ, RAL 9010, TL.12 MM
 - 13) KOMPAKTNÍ DESKA SVĚTLE ŠEDÁ, RAL 7047, TL.12 MM
 - 14) NOHY STOLU S REKTIKACÍ, OCEL PROFIL 50/50 mm, KOMAXIT RAL 9010
 - 15) KONSTRUKCE MOSTU, OCEL PROFIL 50/20 mm, KOMAXIT RAL 9010
 - 16) PLASTOVÁ DISTANCE 5 mm
 - 17) KOVOVÁ KONZOLA, OCELOVÁ PÁSOVINA, TL. 3 mm, KOMAXIT RAL 7047
 - 18) KULATINA, KARTÁČOVANÁ NEREZ, DN 16 mm
 - 19) ALU KOLEČKO, P.Ú. ELOX, NA TVRDOU PODLAHOVOU KRYTINU
 - 20) STAVĚCÍ NOŽKA S MOŽNOSTÍ REKTIKACE, ČERNÝ PLAST
 - 21) MADLO NEREZOVÉ, TYP HRAZDA, DL. 160 MM, NEREZ KARTÁČOVANÁ
 - 22) TYČ NA ŠATY, P.Ú. CHROM
 - 23) NÁBYTKOVÝ ZÁMEK, P.Ú. CHROM, 3 KLÍČE
 - 24) DŘEZ HORNÍ MONTÁŽ, NEREZ
 - 25) DŘEZ SPODNÍ MONTÁŽ, NEREZ
 - 26) PUR PĚNA TL. 50 MM
 - 27) TEXTILNÍ POTAH, 500G / M2
 - 28) ZRCADLO, TL. 4 MM, BROUŠENÁ HRANA
 - 29) SKLO ČIRÉ, BÍLÝ SPODNÍ LAK RAL 9010, TL. 6 MM, BROUŠENÁ HRANA
 - 30) KONSTRUKČNÍ HRANOL / JACKEL 50/50
 - 31) LED SVÍTIDLO - ALU PROFIL ZAFRÉZOVANÝ DO DNA
 - 32) KUCHYŇSKÁ REKTIKOVATELNÁ NOŽIČKA, PLAST
 - 33) KABELOVÁ PRŮCHODKA, NEREZ KARTÁČOVANÁ


ZODPOVĚDNÝ PROJEKTANT Ing. arch.Jan ZEŽŮLKA autorizovaný architekt		VYPRACOVAL Ing. arch.Jan ZEŽŮLKA autorizovaný architekt		 ATELIER Háborová 2, 602 00 BRNO Architektura, Interiery a Design s.r.o. IČO: 152 08 683 WWW.ATELIER.CZ	
INVESTOR	MUNI FF, Arne Nováka 1, 602 00 Brno				
MÍSTO STAVBY	Arne Nováka 1/1, BRNO; k.ú. Veverí par.č. 3/2				
AKCE	STAVEBNÍ ÚPRAVY ČITÁRNY 1.NP FILOZOFICKÁ FAKULTA MUNI, Brno			FORMÁT	2x A4
				DATUM	12 / 2019
				STUPEŇ PD	DVD
NÁZEV VÝKRESU	MOBILIÁŘ - BAR / VÝDEJ BAR - POHLED BOČNÍ			MĚŘÍTKO 1:15	ČÍSLO VÝKRESU IN.11

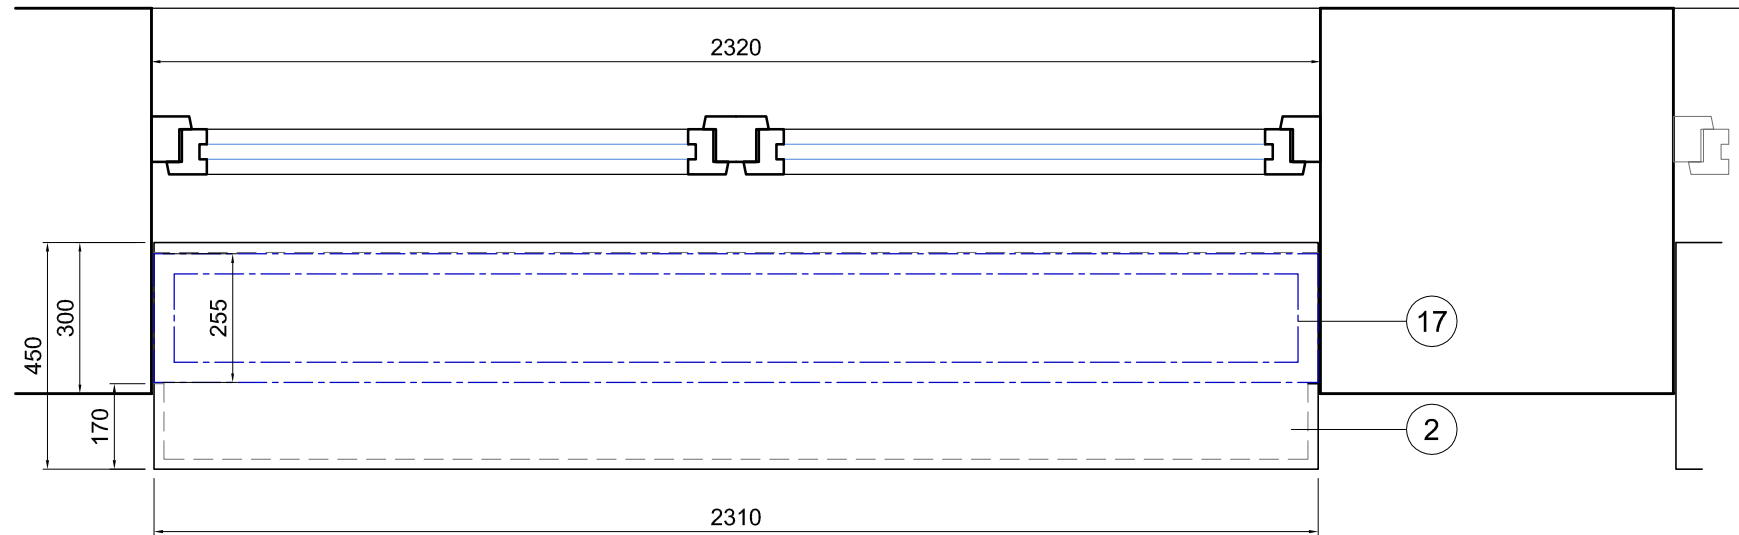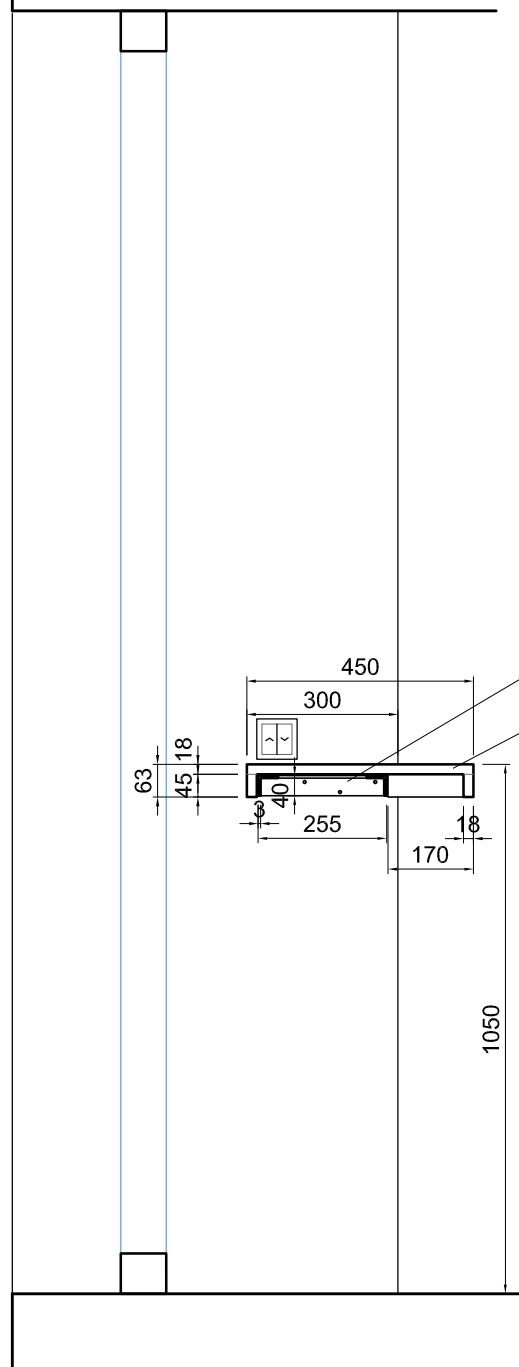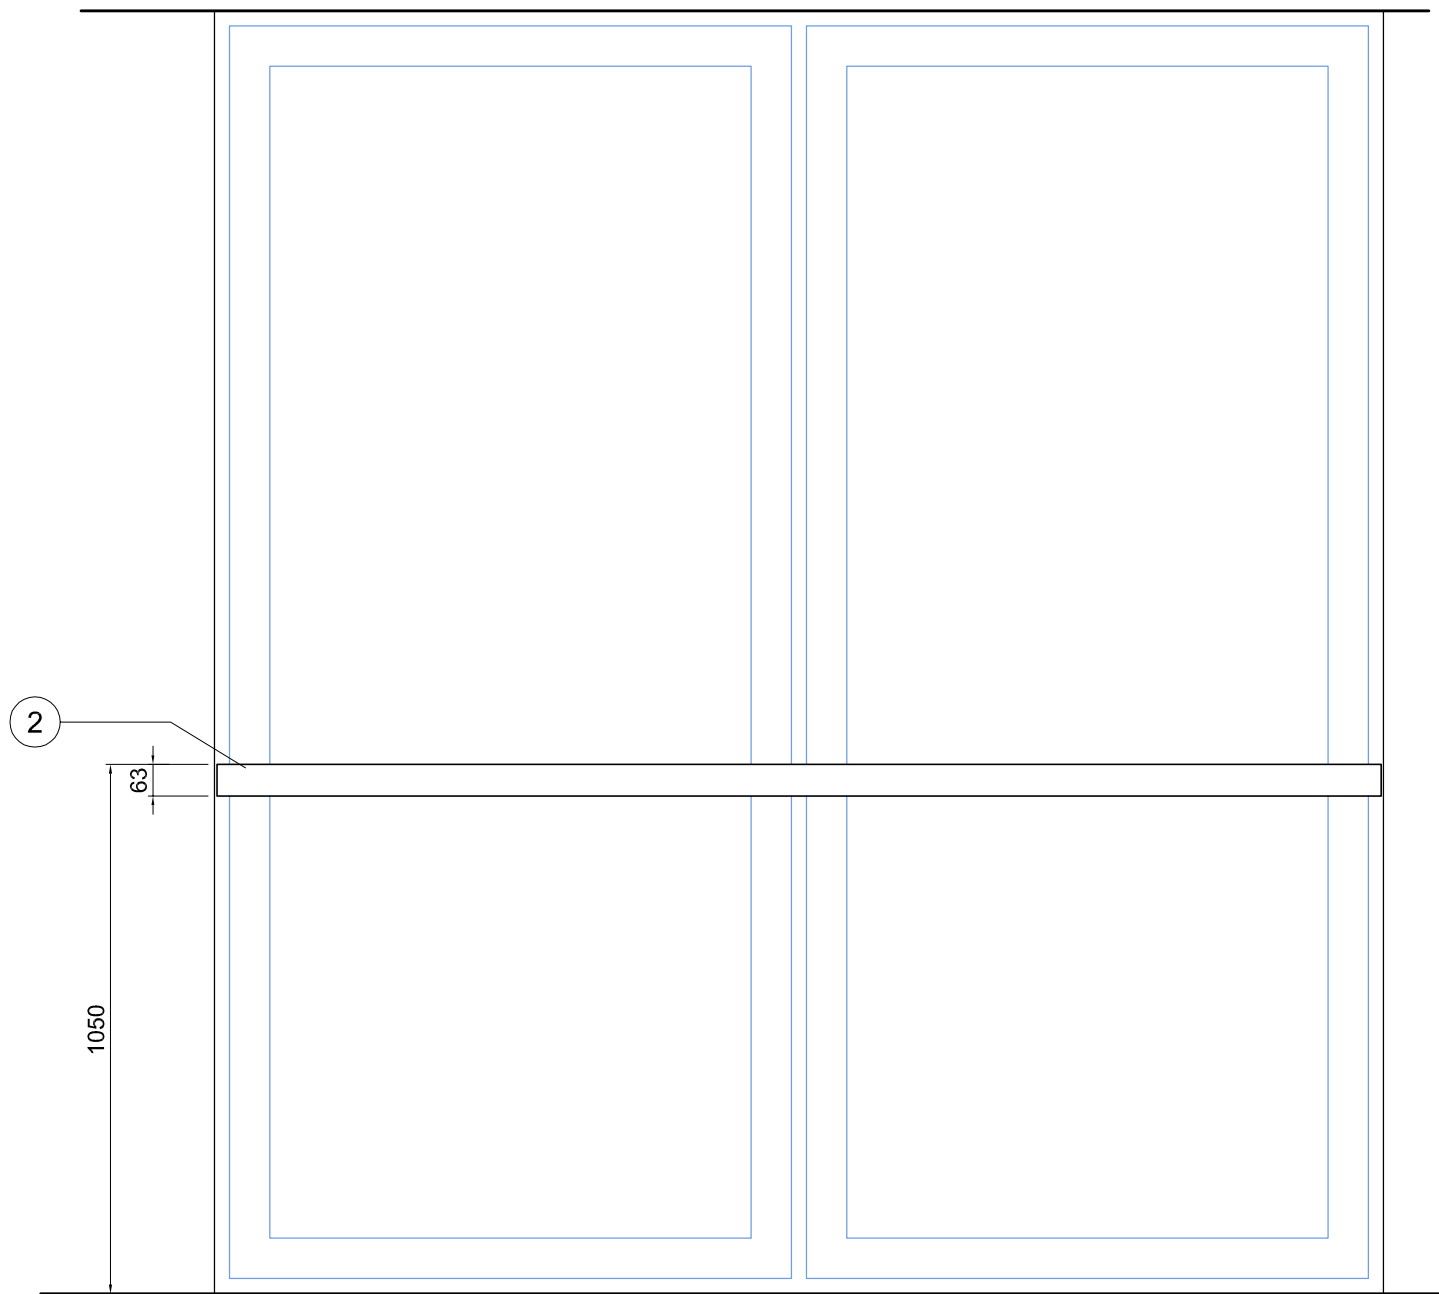



LEGENDA MATERIÁLŮ:

- 1) DTD LAMINO DEZÉN BĚLENÝ DUB, TL. 25 mm, HRANY ABS 2 mm
- 2) DTD LAMINO DEZÉN BĚLENÝ DUB, TL. 18 mm, HRANY ABS 2 mm
- 3) DTD LAMINO DEZÉN BĚLENÝ DUB, TL. 10 mm
- 4) DTD LAMINO BÍLÉ HLADKÉ, TL. 25 mm, HRANY ABS 2 mm
- 5) DTD LAMINO BÍLÉ HLADKÉ, TL. 18 mm, HRANY ABS 2 mm
- 6) DTD LAMINO BÍLÉ HLADKÉ, TL. 10 mm
- 7) DTD LAMINO SVĚTLE ŠEDÉ, RAL 7047, TL. 25 mm, HRANY ABS 2 mm
- 8) DTD LAMINO SVĚTLE ŠEDÉ, RAL 7047, TL. 18 mm, HRANY ABS 2 mm
- 9) DTD LAMINO SVĚTLE ŠEDÉ, RAL 7047, TL. 10 mm
- 10) DTD LAMINO SVĚTLE ŠEDÉ, PRACOVNÍ DESKA, RAL 7047, TL. 38 mm
- 11) DTD LAMINO ŠEDÉ, RAL 7012, TL. 18 mm, HRANY ABS 2 mm
- 12) KOMPAKTNÍ DESKA BÍLÁ, RAL 9010, TL.12 MM
- 13) KOMPAKTNÍ DESKA SVĚTLE ŠEDÁ, RAL 7047, TL.12 MM
- 14) NOHY STOLU S REKTIFIKACÍ, OCEĽ PROFIL 50/50 mm, KOMAXIT RAL 9010
- 15) KONSTRUKCE MOSTU, OCEĽ PROFIL 50/20 mm, KOMAXIT RAL 9010
- 16) PLASTOVÁ DISTANCE 5 mm
- 17) KOVOVÁ KONZOLA, OCEĽOVÁ PÁSOVINA, TL. 3 mm, KOMAXIT RAL 7047
- 18) KULATINA, KARTÁČOVANÁ NEREZ, DN 16 mm
- 19) ALU KOLEČKO, P.Ú. ELOX, NA TVRDOU PODLAHOVOU KRYTINU
- 20) STAVĚCÍ NOŽKA S MOŽNOSTÍ REKTIFIKACE, ČERNÝ PLAST
- 21) MADLO NEREZOVÉ, TYP HRAZDA, DL. 160 MM, NEREZ KARTÁČOVANÁ
- 22) TYČ NA ŠATY, P.Ú. CHROM
- 23) NÁBYTKOVÝ ZÁMEK, P.Ú. CHROM, 3 KLÍČE
- 24) DŘEZ HORNÍ MONTÁŽ, NEREZ
- 25) DŘEZ SPODNÍ MONTÁŽ, NEREZ
- 26) PUR PĚNA TL. 50 MM
- 27) TEXTILNÍ POTAH, 500G / M2
- 28) ZRCADLO, TL. 4 MM, BROUŠENÁ HRANA
- 29) SKLO ČIRÉ, BÍLÝ SPODNÍ LAK RAL 9010, TL. 6 MM, BROUŠENÁ HRANA
- 30) KONSTRUKČNÍ HRANOL / JACKEL 50/50
- 31) LED SVÍTIDLO - ALU PROFIL ZAFRÉZOVANÝ DO DNA
- 32) KUCHYŇSKÁ REKTIFIKOVATELNÁ NOŽIČKA, PLAST
- 33) KABELOVÁ PRŮCHODKA, NEREZ KARTÁČOVANÁ

ZODPOVĚDNÝ PROJEKTANT Ing. arch.Jan ZEŽŮLKA autorizovaný architekt		VYPRACOVAL Ing. arch.Jan ZEŽŮLKA autorizovaný architekt		 ATELIER Ing. arch. Jan Zežulka s.r.o. IČO: 153 03 00 00 DILOVSKÁ 1, 602 00 BRNO TEL: 77 44 11 111 WWW.ATELIER.CZ	
INVESTOR	MUNI FF, Arne Nováka 1, 602 00 Brno				
MÍSTO STAVBY	Arne Nováka 1/1, BRNO; k.ú. Veverí par.č. 3/2				
AKCE STAVEBNÍ ÚPRAVY ČITÁRNÝ 1.NP FILOZOFICKÁ FAKULTA MUNI, Brno				FORMÁT	2x A4
				DATUM	12 / 2019
				STUPEŇ PD	DVD
NÁZEV VÝKRESU	MOBILIÁŘ - KAVÁRNA OBYTOVÁ ČÁST BAROVÝ STŮL			MĚŘÍTKO 1:15	ČÍSLO VÝKRESU IN.12

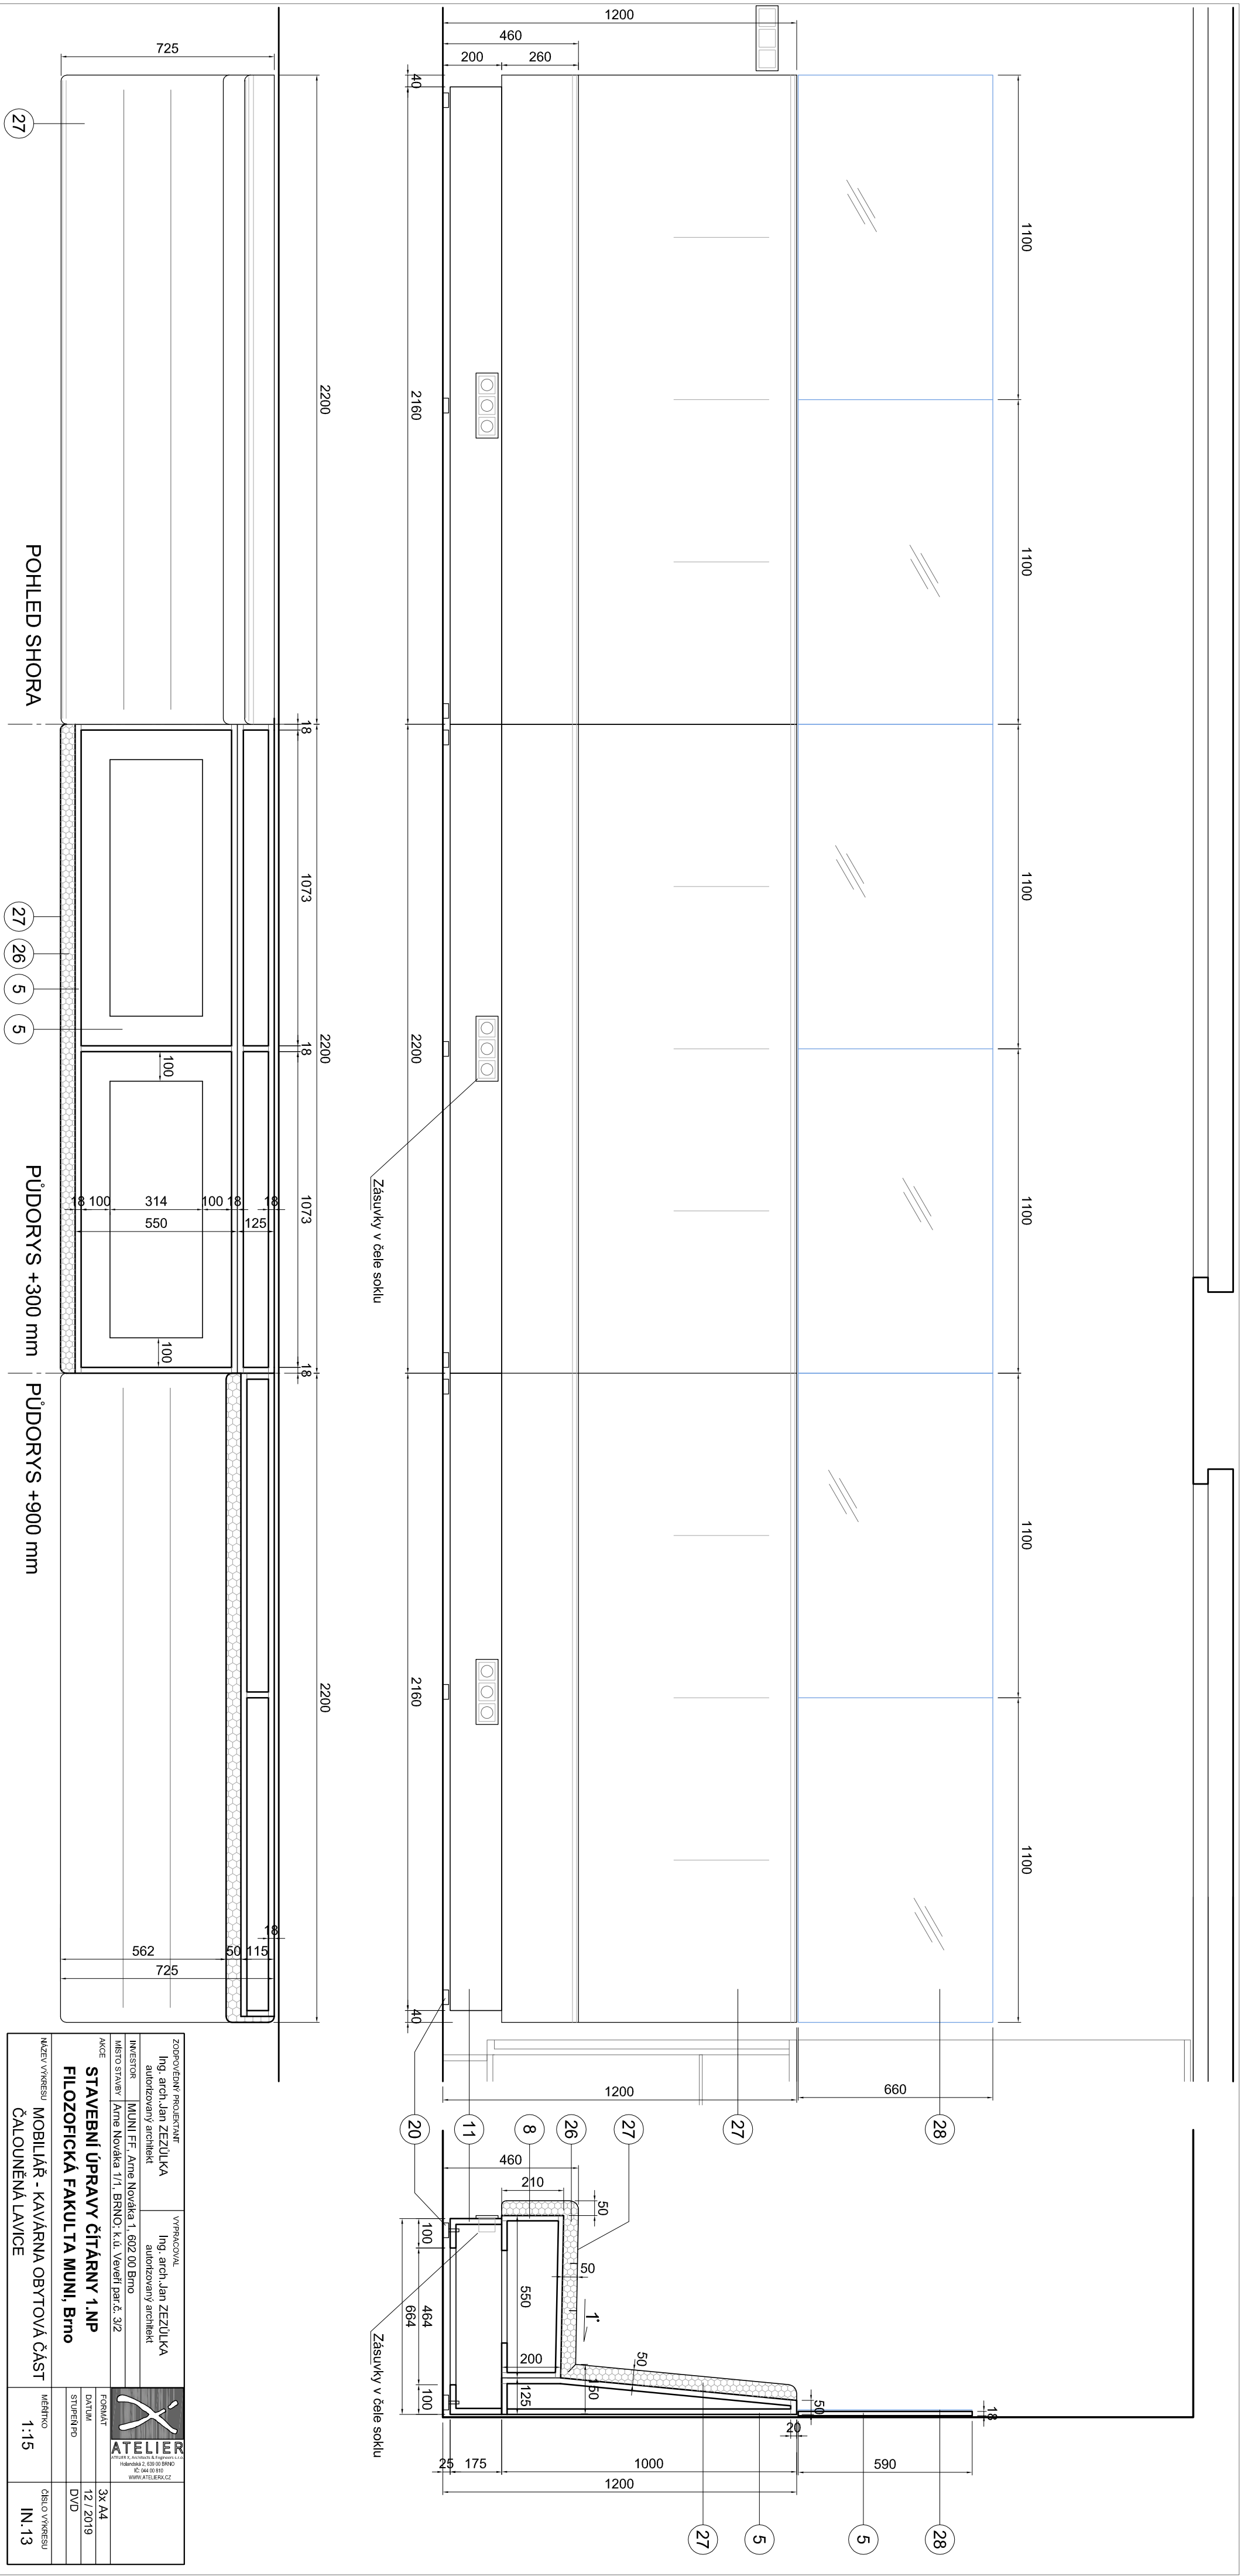


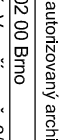ZODPovedateľ projektov Ing. arch. Jan ZEŽULKA autORIZOVANÝ architekt		VYPRACOVANÉ Ing. arch. Jan ZEŽULKA autORIZOVANÝ architekt	
INVESTOR MÚNI FF, Arne Nováka 1, 602 00 Brno	 ATELIER architectural studio ČÍSLO A ŽADATEĽ 12 / 2019 DVD WWW.ATELIER.CZ		
MESTO STAVBY Arne Nováka 1/1, BRNO, k. s. Vevříň par. č. 3/2			
STAVEBNÝ ÚPRAVY ČITÁRNÝ 1.NP FILOZOFICKÁ FAKULTA MÚNI, BRNO		FORMÁT DATUM STUPEN P/D	ČÍSLO A ŽADATEĽ 12 / 2019 DVD
NÁZOV VÝKRESU ČAŁOUNENIA LAVICE		MIERNO 1:15	ČÍSLO A ŽADATEĽ IN. 13

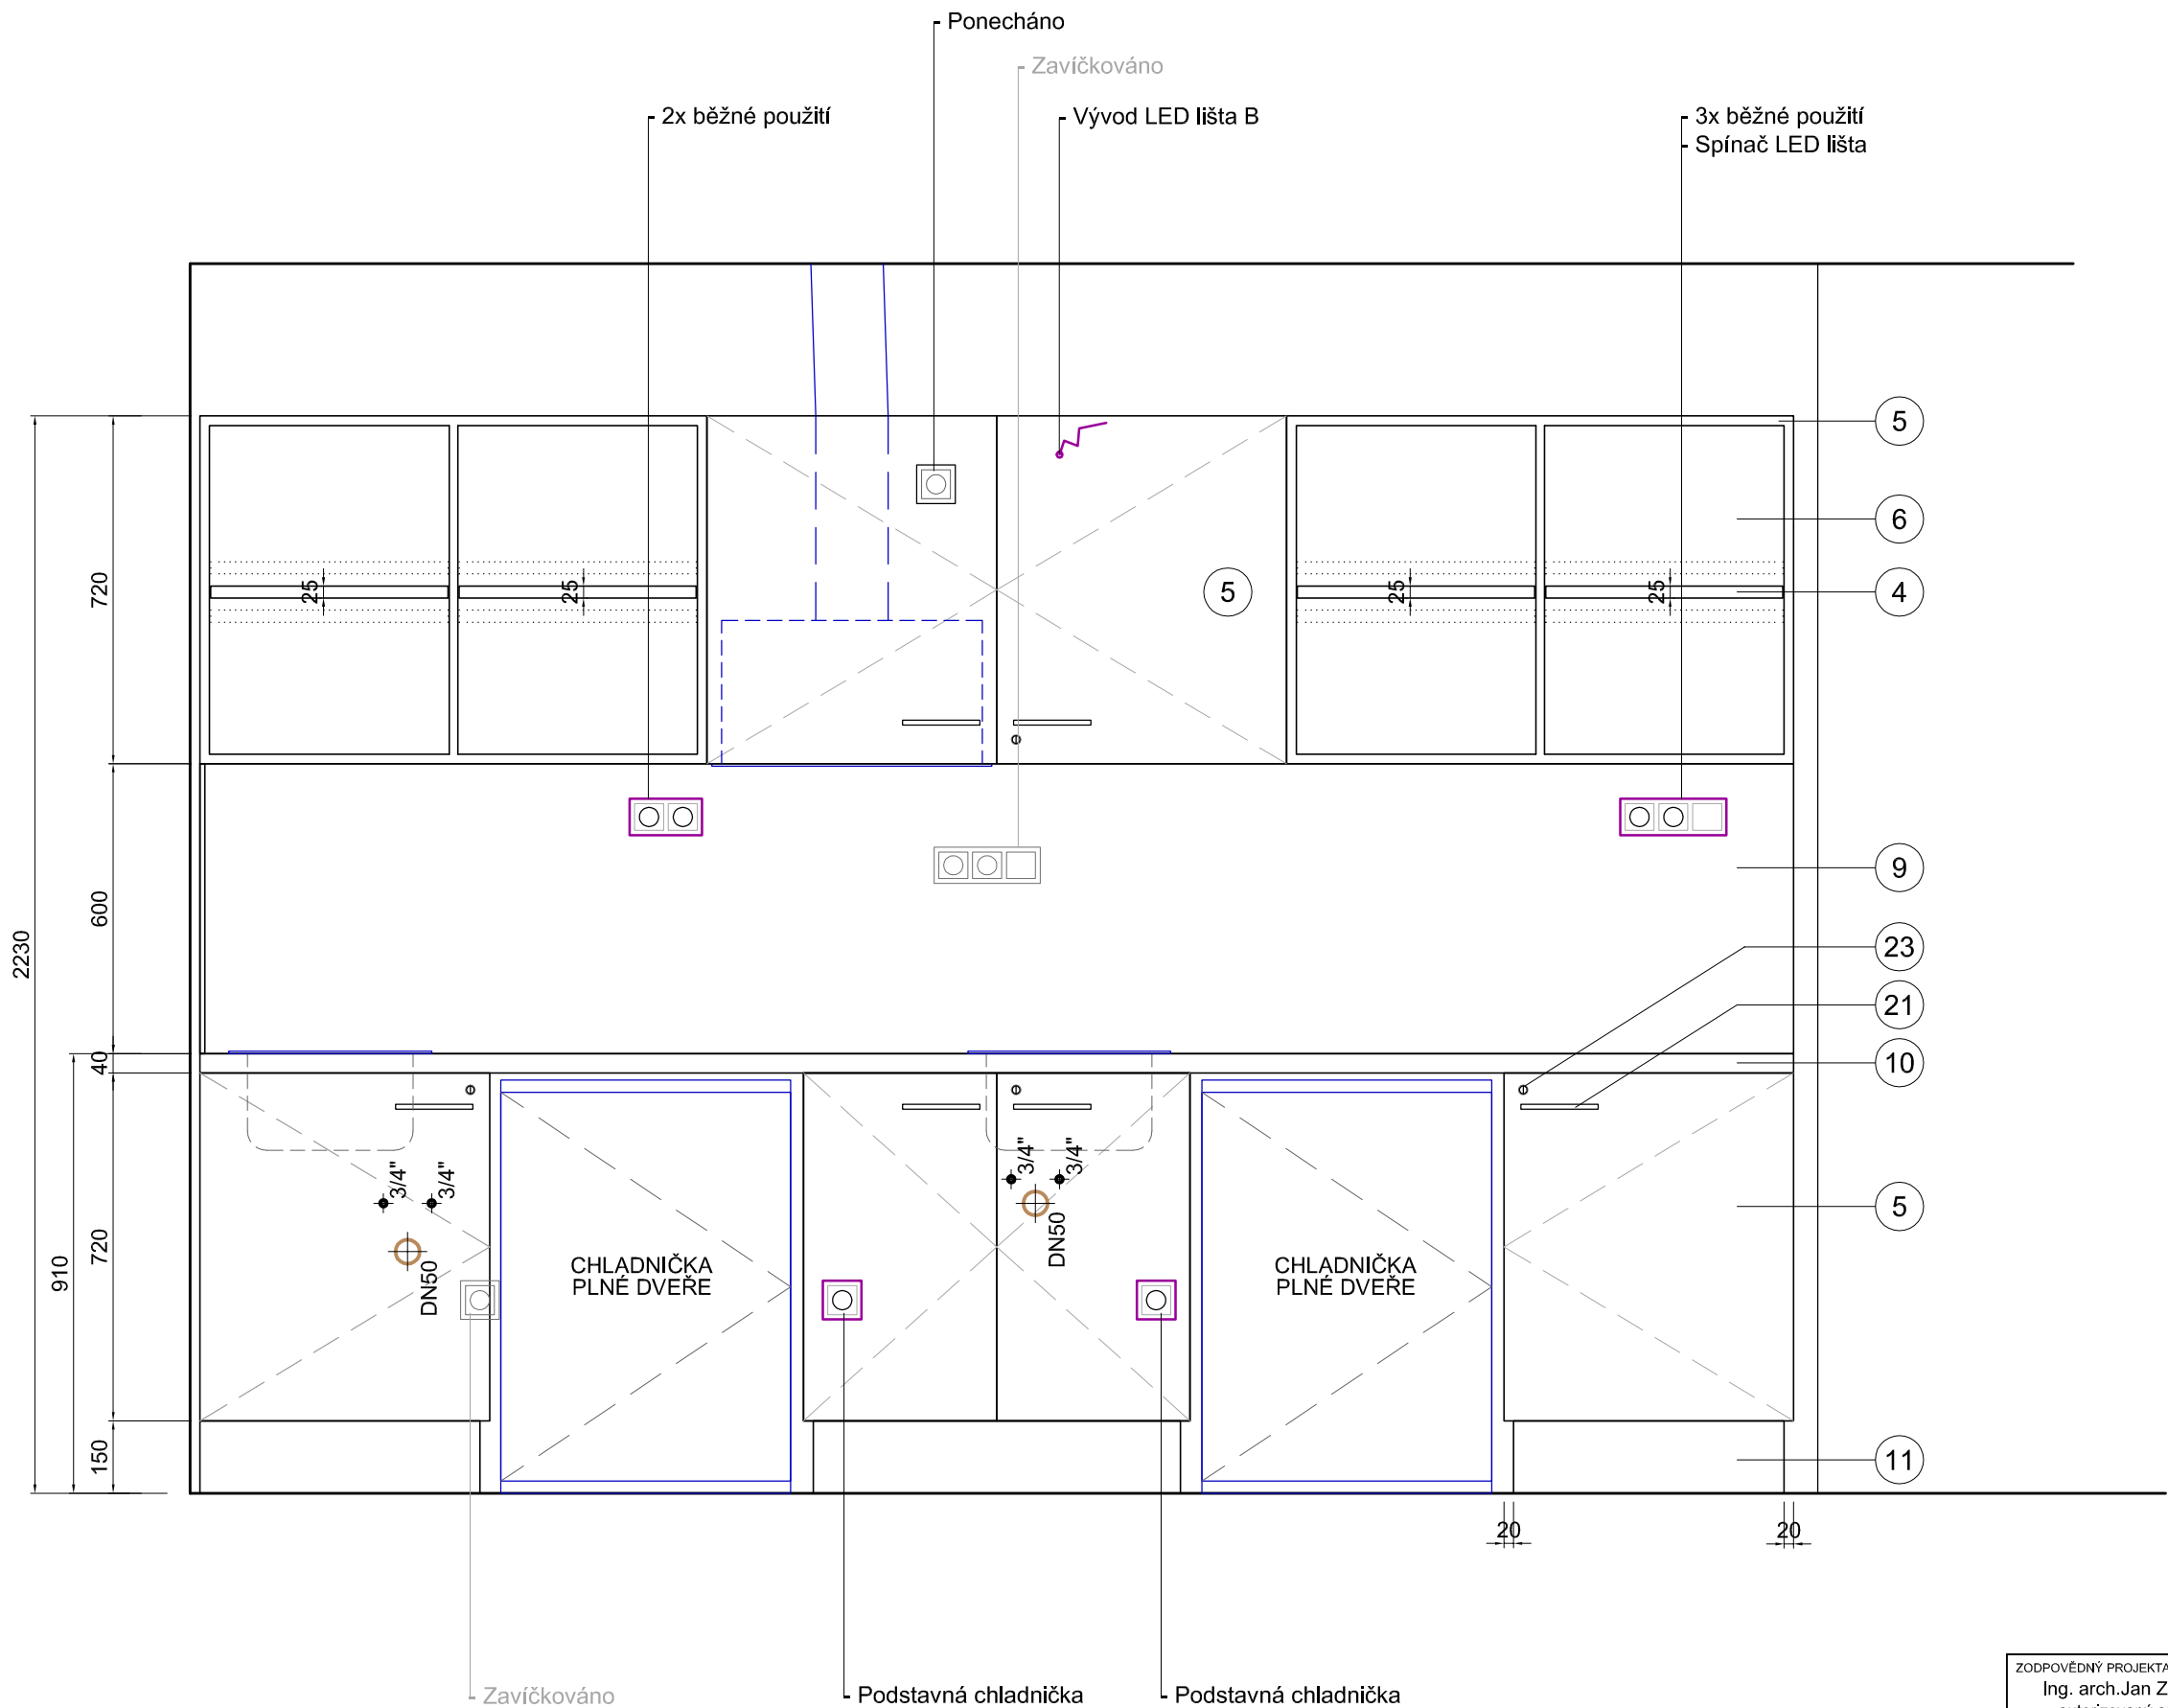


- LEGENDA MATERIÁLŮ:**
- 1) DTD LAMINO DEZÉN BĚLENÝ DUB, TL. 25 mm, HRANY ABS 2 mm
 - 2) DTD LAMINO DEZÉN BĚLENÝ DUB, TL. 18 mm, HRANY ABS 2 mm
 - 3) DTD LAMINO DEZÉN BĚLENÝ DUB, TL. 10 mm
 - 4) DTD LAMINO BÍLÉ HLADKÉ, TL. 25 mm, HRANY ABS 2 mm
 - 5) DTD LAMINO BÍLÉ HLADKÉ, TL. 18 mm, HRANY ABS 2 mm
 - 6) DTD LAMINO BÍLÉ HLADKÉ, TL. 10 mm
 - 7) DTD LAMINO SVĚTLE ŠEDÉ, RAL 7047, TL. 25 mm, HRANY ABS 2 mm
 - 8) DTD LAMINO SVĚTLE ŠEDÉ, RAL 7047, TL. 18 mm, HRANY ABS 2 mm
 - 9) DTD LAMINO SVĚTLE ŠEDÉ, RAL 7047, TL. 10 mm
 - 10) DTD LAMINO SVĚTLE ŠEDÉ, PRACOVNÍ DESKA, RAL 7047, TL. 38 mm
 - 11) DTD LAMINO ŠEDÉ, RAL 7012, TL. 18 mm, HRANY ABS 2 mm
 - 12) KOMPAKTNÍ DESKA BÍLÁ, RAL 9010, TL.12 MM
 - 13) KOMPAKTNÍ DESKA SVĚTLE ŠEDÁ, RAL 7047, TL.12 MM
 - 14) NOHY STOLU S REKTIFIKACÍ, OCEL PROFIL 50/50 mm, KOMAXIT RAL 9010
 - 15) KONSTRUKCE MOSTU, OCEL PROFIL 50/20 mm, KOMAXIT RAL 9010
 - 16) PLASTOVÁ DISTANCE 5 mm
 - 17) KOVOVÁ KONZOLA, OCELOVÁ PÁSOVINA, TL. 3 mm, KOMAXIT RAL 7047
 - 18) KULATINA, KARTÁČOVANÁ NEREZ, DN 16 mm
 - 19) ALU KOLEČKO, P.Ú. ELOX, NA TVRDou PODLAHOVOU KRYTINU
 - 20) STAVECÍ NOŽKA S MOŽNOSTÍ REKTIFIKACE, ČERNÝ PLAST
 - 21) MADLO NEREZOVÉ, TYP HRAZDA, DL. 160 MM, NEREZ KARTÁČOVANÁ
 - 22) TYČ NA ŠATY, P.Ú. CHROM
 - 23) NÁBYTKOVÝ ZÁMEK, P.Ú. CHROM, 3 KLÍČE
 - 24) DŘEZ HORNÍ MONTÁŽ, NEREZ
 - 25) DŘEZ SPODNÍ MONTÁŽ, NEREZ
 - 26) PUR PĚNA TL. 50 MM
 - 27) TEXTILNÍ POTAH, 500G / M2
 - 28) ZRCADLO, TL. 4 MM, BROUŠENÁ HRANA
 - 29) SKLO ČIRÉ, BÍLÝ SPODNÍ LAK RAL 9010, TL. 6 MM, BROUŠENÁ HRANA
 - 30) KONSTRUKČNÍ HRANOL / JACKEL 50/50
 - 31) LED SVÍTIDLO - ALU PROFIL ZAFRÉZOVANÝ DO DNA
 - 32) KUCHYŇSKÁ REKTIFIKOVATELNÁ NOŽIČKA, PLAST
 - 33) KABELOVÁ PRŮCHODKA, NEREZ KARTÁČOVANÁ

ZODPOVĚDNÝ PROJEKTANT Ing. arch.Jan ZEŽŮLKA autorizovaný architekt		VYPRACOVAL Ing. arch.Jan ZEŽŮLKA autorizovaný architekt		 ATELIER Hádkova 2, 602 00 BRNO Ing. arch. Jan Zežulka www.atelier.cz	
INVESTOR	MUNI FF, Arne Nováka 1, 602 00 Brno				
MÍSTO STAVBY	Arne Nováka 1/1, BRNO; k.ú. Veverí par.č. 3/2				
AKCE	STAVEBNÍ ÚPRAVY ČITÁRNY 1.NP FILOZOFICKÁ FAKULTA MUNI, Brno			FORMÁT 2x A4	
				DATUM 2 / 2019	
				STUPEŇ PD DVD	
NÁZEV VÝKRESU	MOBILIÁŘ - PŘÍPRAVNA PRACOVNÍ PULT S DŘEZY - POHLED			MĚŘÍTKO 1:15	ČÍSLO VÝKRESU IN.14

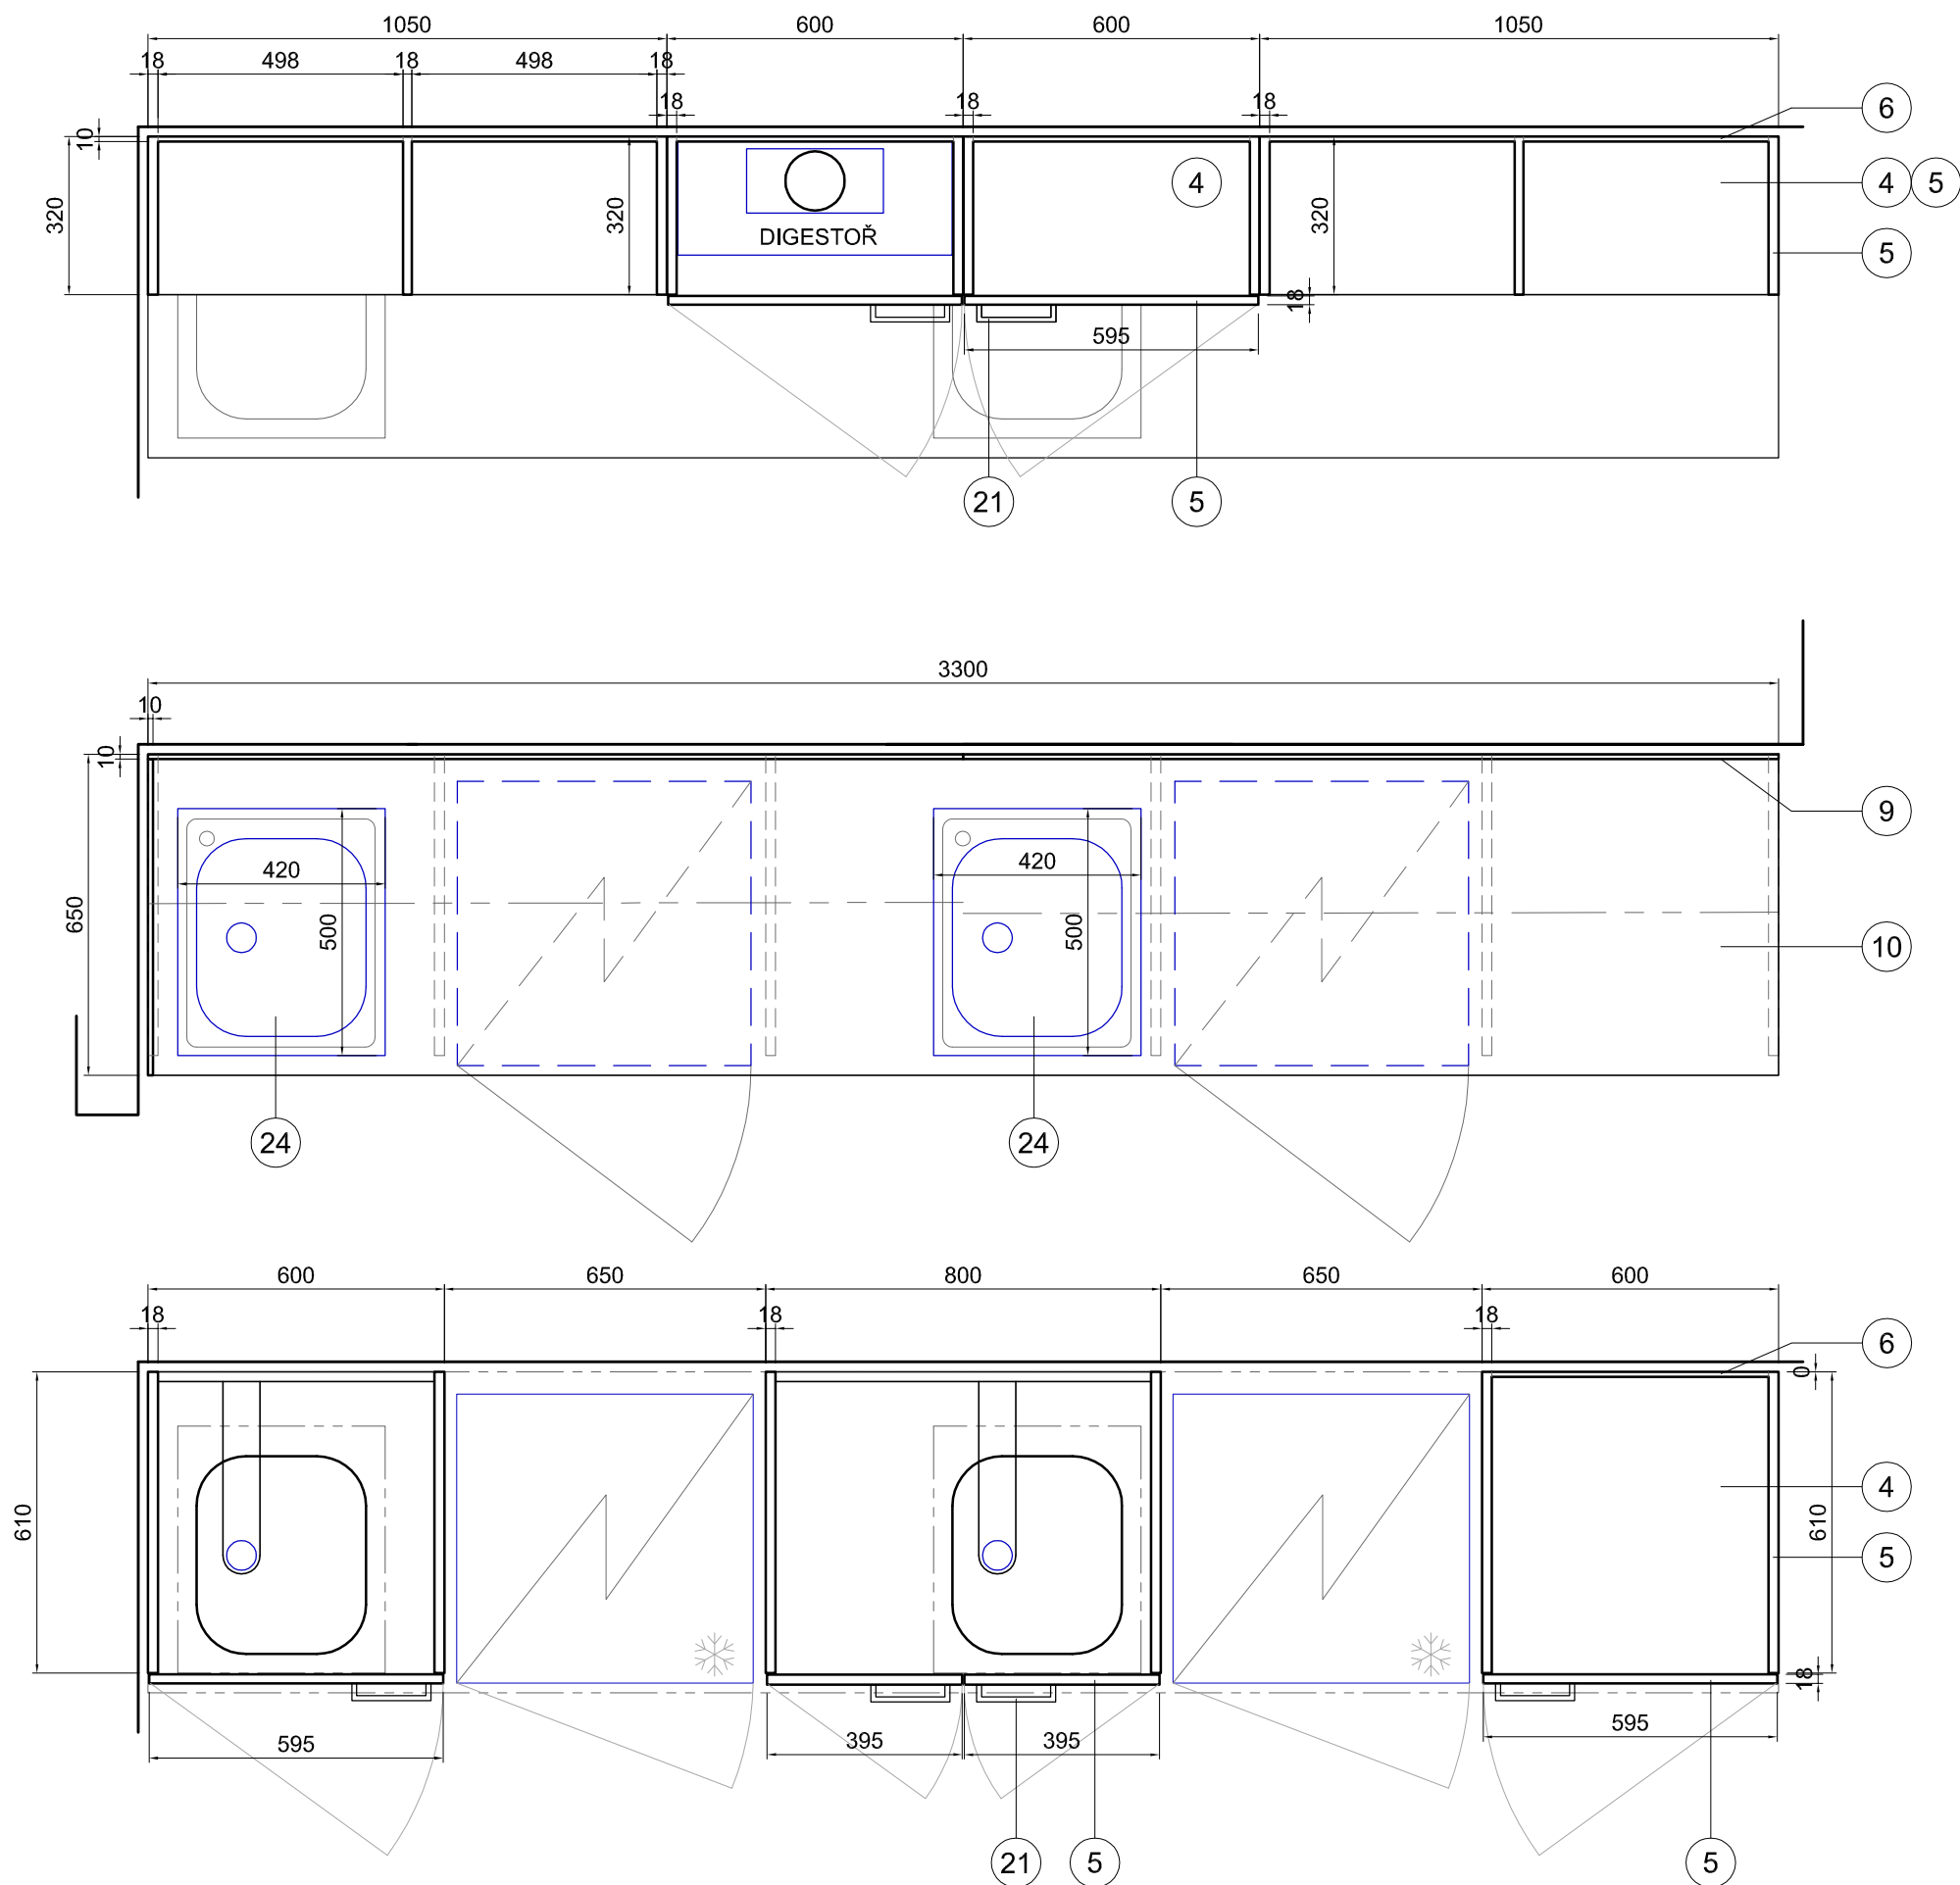

- LEGENDA MATERIÁLŮ:**
- 1) DTD LAMINO DEZÉN BĚLENÝ DUB, TL. 25 mm, HRANY ABS 2 mm
 - 2) DTD LAMINO DEZÉN BĚLENÝ DUB, TL. 18 mm, HRANY ABS 2 mm
 - 3) DTD LAMINO DEZÉN BĚLENÝ DUB, TL. 10 mm
 - 4) DTD LAMINO BÍLÉ HLADKÉ, TL. 25 mm, HRANY ABS 2 mm
 - 5) DTD LAMINO BÍLÉ HLADKÉ, TL. 18 mm, HRANY ABS 2 mm
 - 6) DTD LAMINO BÍLÉ HLADKÉ, TL. 10 mm
 - 7) DTD LAMINO SVĚTLE ŠEDÉ, RAL 7047, TL. 25 mm, HRANY ABS 2 mm
 - 8) DTD LAMINO SVĚTLE ŠEDÉ, RAL 7047, TL. 18 mm, HRANY ABS 2 mm
 - 9) DTD LAMINO SVĚTLE ŠEDÉ, RAL 7047, TL. 10 mm
 - 10) DTD LAMINO SVĚTLE ŠEDÉ, PRACOVNÍ DESKA, RAL 7047, TL. 38 mm
 - 11) DTD LAMINO ŠEDÉ, RAL 7012, TL. 18 mm, HRANY ABS 2 mm
 - 12) KOMPAKTNÍ DESKA BÍLÁ, RAL 9010, TL.12 MM
 - 13) KOMPAKTNÍ DESKA SVĚTLE ŠEDÁ, RAL 7047, TL.12 MM
 - 14) NOHY STOLU S REKTIFIKACÍ, OCEL PROFIL 50/50 mm, KOMAXIT RAL 9010
 - 15) KONSTRUKCE MOSTU, OCEL PROFIL 50/20 mm, KOMAXIT RAL 9010
 - 16) PLASTOVÁ DISTANCE 5 mm
 - 17) KOVOVÁ KONZOLA, OCELOVÁ PÁSOVINA, TL. 3 mm, KOMAXIT RAL 7047
 - 18) KULATINA, KARTÁČOVANÁ NEREZ, DN 16 mm
 - 19) ALU KOLEČKO, P.Ú. ELOX, NA TVRDOU PODLAHOVOU KRYTINU
 - 20) STAVĚCÍ NOŽKA S MOŽNOSTÍ REKTIFIKACE, ČERNÝ PLAST
 - 21) MADLO NEREZOVÉ, TYP HRAZDA, DL. 160 MM, NEREZ KARTÁČOVANÁ
 - 22) TYČ NA ŠATY, P.Ú. CHROM
 - 23) NÁBYTKOVÝ ZÁMEK, P.Ú. CHROM, 3 KLÍČE
 - 24) DŘEZ HORNÍ MONTÁŽ, NEREZ
 - 25) DŘEZ SPODNÍ MONTÁŽ, NEREZ
 - 26) PUR PĚNA TL. 50 MM
 - 27) TEXTILNÍ POTAH, 500G / M2
 - 28) ZRCADLO, TL. 4 MM, BROUŠENÁ HRANA
 - 29) SKLO ČIRÉ, BÍLÝ SPODNÍ LAK RAL 9010, TL. 6 MM, BROUŠENÁ HRANA
 - 30) KONSTRUKČNÍ HRANOL / JACKEL 50/50
 - 31) LED SVÍTIDLO - ALU PROFIL ZAFRÉZOVANÝ DO DNA
 - 32) KUCHYŇSKÁ REKTIFIKOVATELNÁ NOŽIČKA, PLAST
 - 33) KABELOVÁ PRŮCHODKA, NEREZ KARTÁČOVANÁ


ZODPOVĚDNÝ PROJEKTANT Ing. arch.Jan ZEŽŮLKA autorizovaný architekt		VYPRACOVAL Ing. arch.Jan ZEŽŮLKA autorizovaný architekt		 ATELIER Hrabáková 2, 602 00 BRNO architektura, interiérová architektura www.aterier.cz			
INVESTOR	MUNI FF, Arne Nováka 1, 602 00 Brno						
MÍSTO STAVBY	Arne Nováka 1/1, BRNO; k.ú. Veverí par.č. 3/2						
AKCE	STAVEBNÍ ÚPRAVY ČITÁRNÝ 1.NP FILOZOFICKÁ FAKULTA MUNI, Brno						
NÁZEV VÝKRESU		MĚŘÍTKO		ČÍSLO VÝKRESU			
MOBILIÁŘ - PŘÍPRAVNA PRACOVNÍ PULT S DŘEZY - PŮDORYSY		1:15		IN.15			

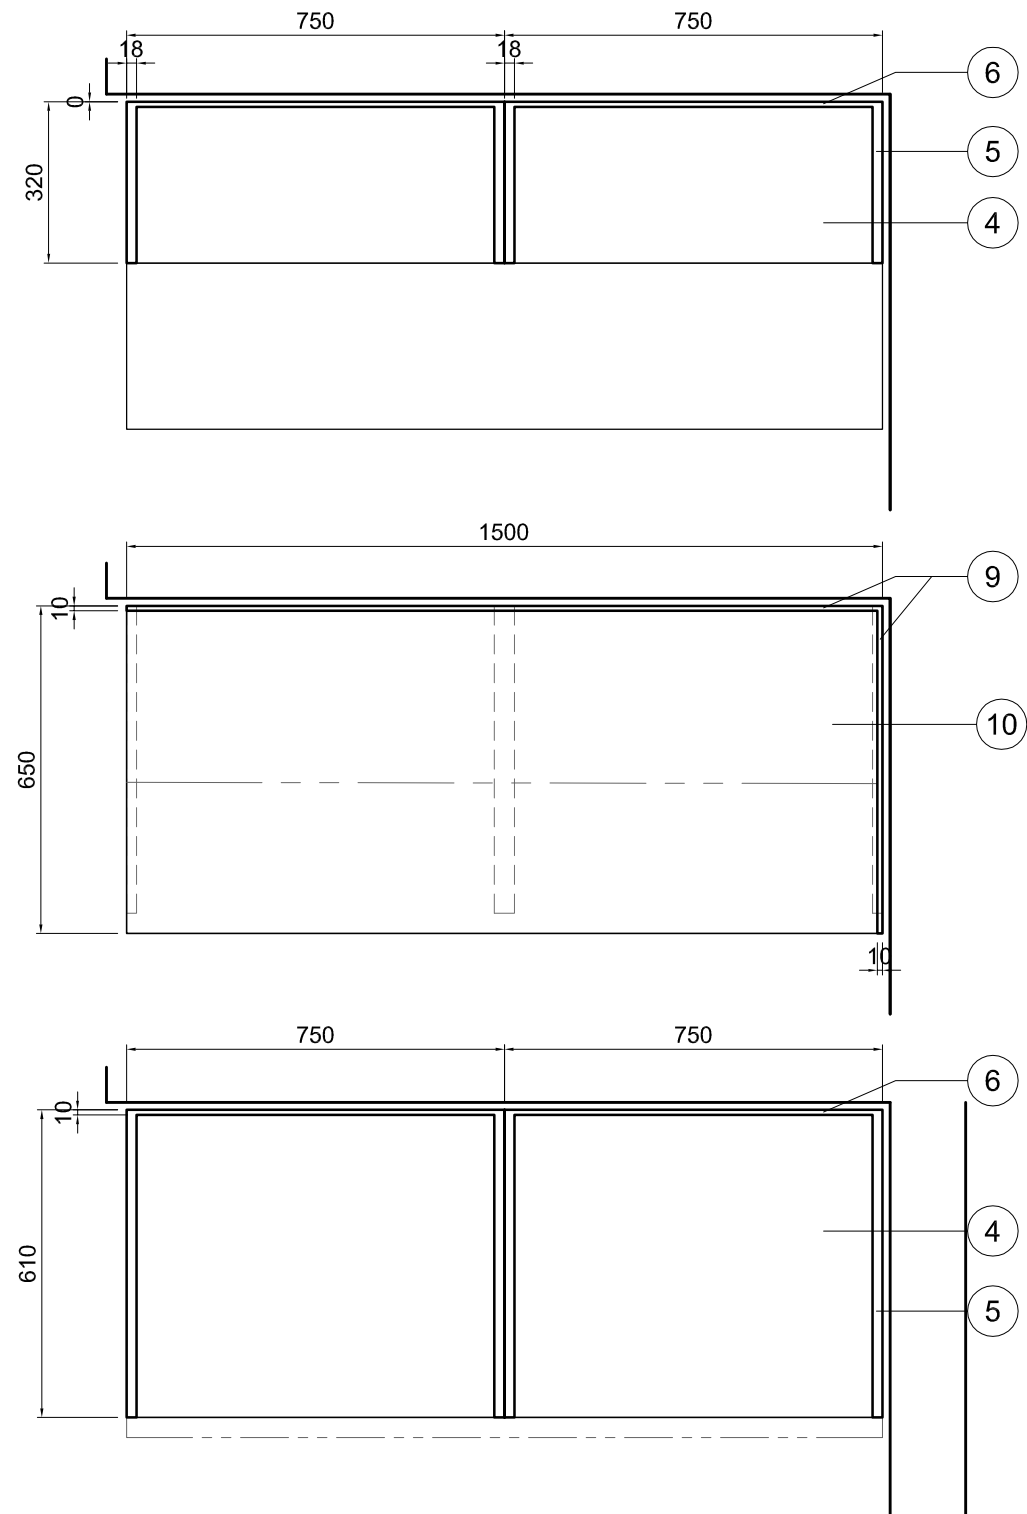


- 1) DTD LAMINO DEZÉN BĚLENÝ DUB, TL. 25 mm, HRANY ABS 2 mm
- 2) DTD LAMINO DEZÉN BĚLENÝ DUB, TL. 18 mm, HRANY ABS 2 mm
- 3) DTD LAMINO DEZÉN BĚLENÝ DUB, TL. 10 mm
- 4) DTD LAMINO BÍLÉ HLADKÉ, TL. 25 mm, HRANY ABS 2 mm
- 5) DTD LAMINO BÍLÉ HLADKÉ, TL. 18 mm, HRANY ABS 2 mm
- 6) DTD LAMINO BÍLÉ HLADKÉ, TL. 10 mm
- 7) DTD LAMINO SVĚTLÉ ŠEDÉ, RAL 7047, TL. 25 mm, HRANY ABS 2 mm
- 8) DTD LAMINO SVĚTLÉ ŠEDÉ, RAL 7047, TL. 18 mm, HRANY ABS 2 mm
- 9) DTD LAMINO SVĚTLÉ ŠEDÉ, RAL 7047, TL. 10 mm
- 10) DTD LAMINO SVĚTLÉ ŠEDÉ, PRACOVNÍ DESKA, RAL 7047, TL. 38 mm
- 11) DTD LAMINO ŠEDÉ, RAL 7012, TL. 18 mm, HRANY ABS 2 mm
- 12) KOMPAKTNÍ DESKA BÍLÁ, RAL 9010, TL. 12 MM
- 13) KOMPAKTNÍ DESKA SVĚTLÉ ŠEDÁ, RAL 7047, TL. 12 MM
- 14) NOHÝ STOLU S REKTIKIFIKACÍ, OCEL PROFIL 50/50 mm, KOMAXIT RAL 9010
- 15) KONSTRUKCE MOSTU, OCEL PROFIL 50/20 mm, KOMAXIT RAL 9010
- 16) PLASTOVÁ DISTANCE 5 mm
- 17) KOVOVÁ KONZOLA, OCELOVÁ PÁSOVINA, TL. 3 mm, KOMAXIT RAL 7047
- 18) KULATINA, KARTÁČOVANÁ NEREZ, DN 16 mm
- 19) ALU KOLEČKO, P.Ú. ELOX, NA TVRDOU PODLAHOVOU KRYTINU
- 20) STAVĚCÍ NOŽKA S MOŽNOSTÍ REKTIKIFIKACE, ČERNÝ PLAST
- 21) MADLO NEREZOVÉ, TYP HRAZDA, DL. 160 MM, NEREZ KARTÁČOVANÁ
- 22) TYČ NA ŠATY, P.Ú. CHROM
- 23) NÁBYTKOVÝ ZÁMEK, P.Ú. CHROM, 3 KLÍČE
- 24) DŘEZ HORNÍ MONTÁŽ, NEREZ
- 25) DŘEZ SPODNÍ MONTÁŽ, NEREZ
- 26) PUR PĚNA TL. 50 MM
- 27) TEXTILNÍ POTAH, 500G / M2
- 28) ZRCADLO, TL. 4 MM, BROUŠENÁ HRANA
- 29) SKLO ČIRÉ, BÍLÝ SPODNÍ LAK RAL 9010, TL. 6 MM, BROUŠENÁ HRANA
- 30) KONSTRUKČNÍ HRANOL / JACKEL 50/50
- 31) LED SVÍTIDLO - ALU PROFIL ZAFRÉZOVANÝ DO DNA
- 32) KUCHYŇSKÁ REKTIKIFIKOVATELNÁ NOŽÍČKA, PLAST
- 33) KABELOVÁ PRŮCHODKA, NEREZ KARTÁČOVANÁ

ZODPOVĚDNÝ PROJEKTANT Ing. arch.Jan ZEŽULKA autORIZOVANÝ architekt		VYPRACOVAL Ing. arch.Jan ZEŽULKA autORIZOVANÝ architekt		 ATELIER ATELIER X, architektura, design a vizualizace HILDA KUBOVSKÁ, BRNO 902 44 00 100 WWW.ATELIERX.CZ	
INVESTOR	MUNI FF, Arne Nováka 1, 602 00 Brno	MÍSTO STAVBY	Arne Nováka 1/1, BRNO; k.ú. Veverří par.č. 3/2		
AKCE				FORMÁT	2x A4
STAVEBNÍ ÚPRAVY ČITÁRNY 1.NP FILOZOFICKÁ FAKULTA MUNI, Brno				DATUM	12 / 2019
				STUPEŇ PD	DVD
NÁZEV VÝKRESU	MOBILIÁŘ - PŘÍPRAVNA PRACOVNÍ PULT MALÝ			MĚŘÍTKO	ČÍSLO VÝKRESU
				1:15	IN.16


POHLED SHORA

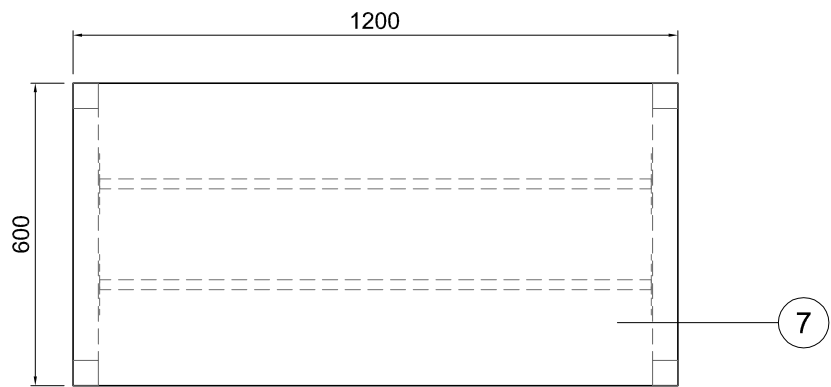


PŮDORYS NA KÓTĚ +650

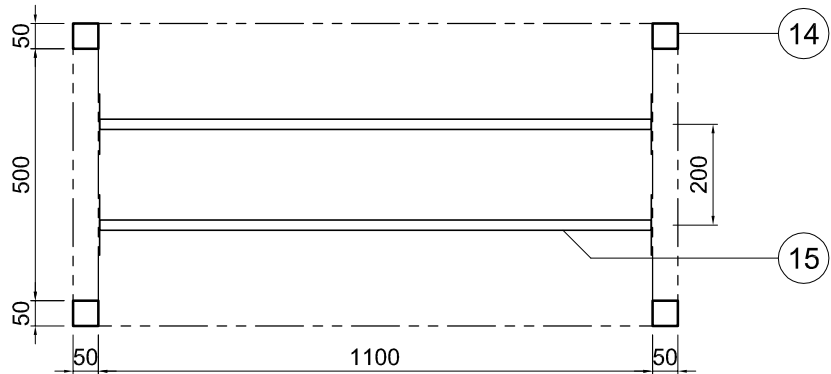


POHLED ČELNÍ

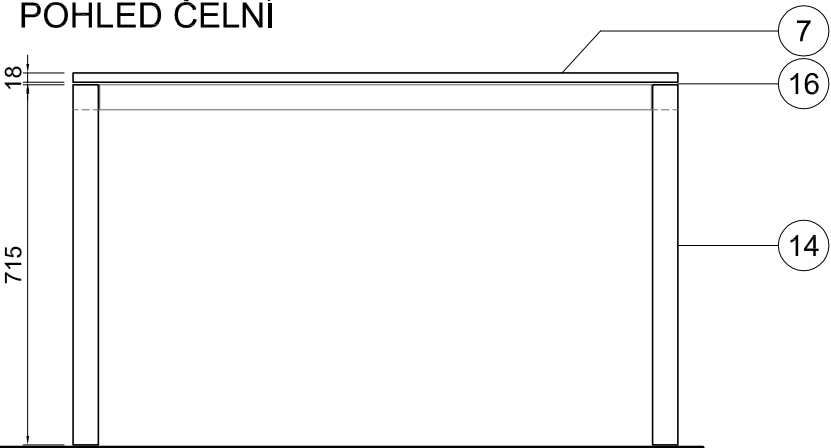

ŘEZ PŘÍČNÝ

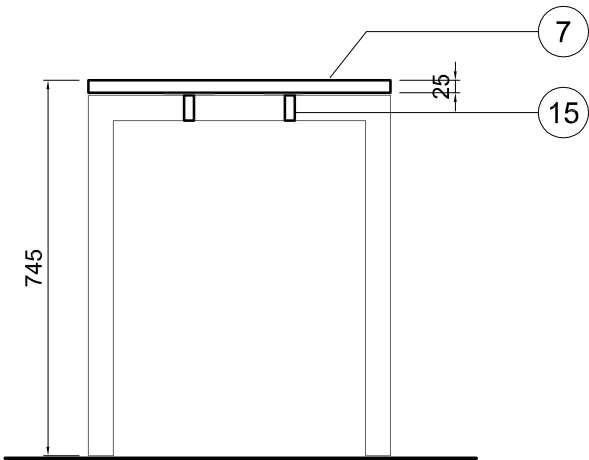

POHLED BOČNÍ





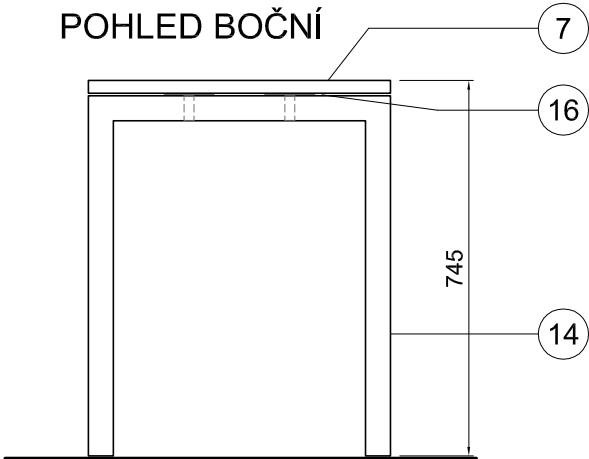


MOBILIÁŘ - DENNÍ MÍSTNOST
KONTEJNER

LEGENDA MATERIÁLŮ:

- 1) DTD LAMINO DEZÉN BĚLENÝ DUB, TL. 25 mm, HRANY ABS 2 mm
- 2) DTD LAMINO DEZÉN BĚLENÝ DUB, TL. 18 mm, HRANY ABS 2 mm
- 3) DTD LAMINO DEZÉN BĚLENÝ DUB, TL. 10 mm
- 4) DTD LAMINO BÍLÉ HLADKÉ, TL. 25 mm, HRANY ABS 2 mm
- 5) DTD LAMINO BÍLÉ HLADKÉ, TL. 18 mm, HRANY ABS 2 mm
- 6) DTD LAMINO BÍLÉ HLADKÉ, TL. 10 mm
- 7) DTD LAMINO SVĚTLE ŠEDÉ, RAL 7047, TL. 25 mm, HRANY ABS 2 mm
- 8) DTD LAMINO SVĚTLE ŠEDÉ, RAL 7047, TL. 18 mm, HRANY ABS 2 mm
- 9) DTD LAMINO SVĚTLE ŠEDÉ, RAL 7047, TL. 10 mm
- 10) DTD LAMINO SVĚTLE ŠEDÉ, PRACOVNÍ DESKA, RAL 7047, TL. 38 mm
- 11) DTD LAMINO ŠEDÉ, RAL 7012, TL. 18 mm, HRANY ABS 2 mm
- 12) KOMPAKTNÍ DESKA BÍLÁ, RAL 9010, TL.12 MM
- 13) KOMPAKTNÍ DESKA SVĚTLE ŠEDÁ, RAL 7047, TL.12 MM
- 14) NOHY STOLU S REKTIFIKACÍ, OCEL PROFIL 50/50 mm, KOMAXIT RAL 9010
- 15) KONSTRUKCE MOSTU, OCEL PROFIL 50/20 mm, KOMAXIT RAL 9010
- 16) PLASTOVÁ DISTANCE 5 mm
- 17) KOVOVÁ KONZOLA, OCELOVÁ PÁSOVINA, TL. 3 mm, KOMAXIT RAL 7047
- 18) KULATINA, KARTÁČOVANÁ NEREZ, DN 16 mm
- 19) ALU KOLEČKO, P.Ú. ELOX, NA TVRDOU PODLAHOVOU KRYTINU
- 20) STAVĚCÍ NOŽKA S MOŽNOSTÍ REKTIFIKACE, ČERNÝ PLAST
- 21) MADLO NEREZOVÉ, TYP HRAZDA, DL. 160 MM, NEREZ KARTÁČOVANÁ
- 22) TYČ NA ŠATY, P.Ú. CHROM
- 23) NÁBYTKOVÝ ZÁMEK, P.Ú. CHROM, 3 KLÍČE
- 24) DŘEZ HORNÍ MONTÁŽ, NEREZ
- 25) DŘEZ SPODNÍ MONTÁŽ, NEREZ
- 26) PUR PĚNA TL. 50 MM
- 27) TEXTILNÍ POTAH, 500G / M2
- 28) ZRCADLO, TL. 4 MM, BROUŠENÁ HRANA
- 29) SKLO ČIRÉ, BÍLÝ SPODNÍ LAK RAL 9010, TL. 6 MM, BROUŠENÁ HRANA
- 30) KONSTRUKČNÍ HRANOL / JACKEL 50/50
- 31) LED SVÍTIDLO - ALU PROFIL ZAFRÉZOVANÝ DO DNA
- 32) KUCHYŇSKÁ REKTIFIKOVATELNÁ NOŽIČKA, PLAST
- 33) KABELOVÁ PRŮCHODKA, NEREZ KARTÁČOVANÁ





ZODPOVĚDNÝ PROJEKTANT Ing. arch.Jan ZEŽŮLKA autorizovaný architekt		VYPRACOVAL Ing. arch.Jan ZEŽŮLKA autorizovaný architekt		 ATELIER Hodslavská 2, 602 00 BRNO TEL: 544 00 100 WWW.ATELIER.CZ		
INVESTOR	MUNI FF, Arne Nováka 1, 602 00 Brno					
MÍSTO STAVBY	Arne Nováka 1/1, BRNO; k.ú. Veverř par.č. 3/2					
AKCE	STAVEBNÍ ÚPRAVY ČITÁRNY 1.NP FILOZOFICKÁ FAKULTA MUNI, Brno			FORMÁT		2x A4
				DATUM		12 / 2019
				STUPEŇ PD		DVD
NÁZEV VÝKRESU MOBILIÁŘ - DENNÍ MÍSTNOST KANCELÁŘSKÝ STŮL		MĚŘÍTKO 1:15		ČÍSLO VÝKRESU IN.17		

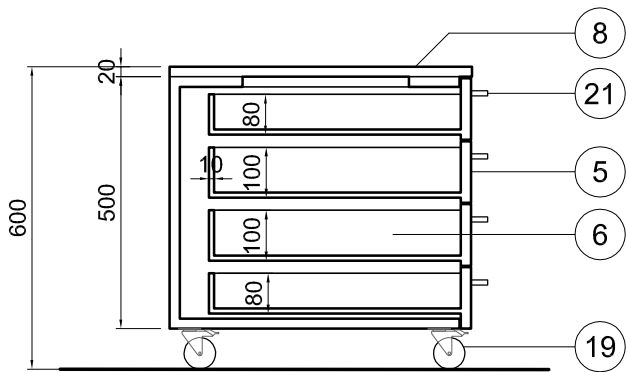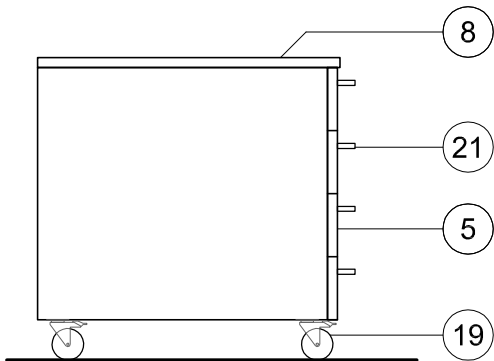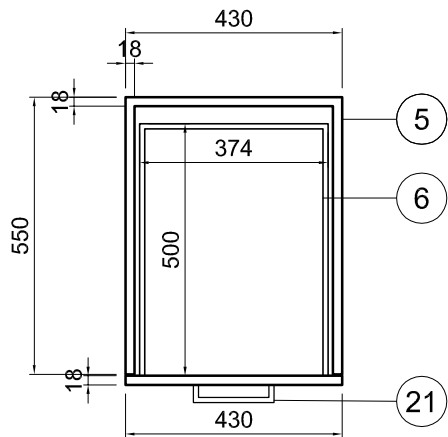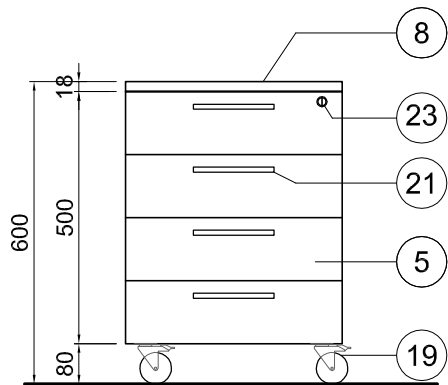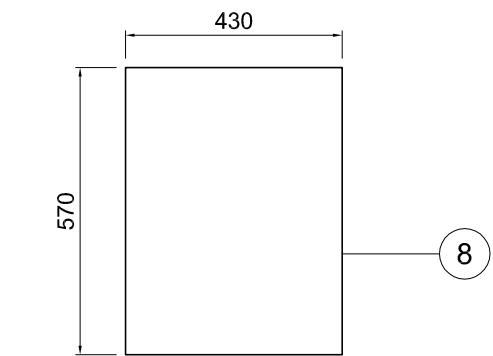

LEGENDA MATERIÁLŮ:

- 1) DTD LAMINO DEZÉN BĚLENÝ DUB, TL. 25 mm, HRANY ABS 2 mm
- 2) DTD LAMINO DEZÉN BĚLENÝ DUB, TL. 18 mm, HRANY ABS 2 mm
- 3) DTD LAMINO DEZÉN BĚLENÝ DUB, TL. 10 mm
- 4) DTD LAMINO BÍLÉ HLADKÉ, TL. 25 mm, HRANY ABS 2 mm
- 5) DTD LAMINO BÍLÉ HLADKÉ, TL. 18 mm, HRANY ABS 2 mm
- 6) DTD LAMINO BÍLÉ HLADKÉ, TL. 10 mm
- 7) DTD LAMINO SVĚTLE ŠEDÉ, RAL 7047, TL. 25 mm, HRANY ABS 2 mm
- 8) DTD LAMINO SVĚTLE ŠEDÉ, RAL 7047, TL. 18 mm, HRANY ABS 2 mm
- 9) DTD LAMINO SVĚTLE ŠEDÉ, RAL 7047, TL. 10 mm
- 10) DTD LAMINO SVĚTLE ŠEDÉ, PRACOVNÍ DESKA, RAL 7047, TL. 38 mm
- 11) DTD LAMINO ŠEDÉ, RAL 7012, TL. 18 mm, HRANY ABS 2 mm
- 12) KOMPAKTNÍ DESKA BÍLÁ, RAL 9010, TL.12 MM
- 13) KOMPAKTNÍ DESKA SVĚTLE ŠEDÁ, RAL 7047, TL.12 MM
- 14) NOHY STOLU S REKTIFIKACÍ, OCEL PROFIL 50/50 mm, KOMAXIT RAL 9010
- 15) KONSTRUKCE MOSTU, OCEL PROFIL 50/20 mm, KOMAXIT RAL 9010
- 16) PLASTOVÁ DISTANCE 5 mm
- 17) KOVOVÁ KONZOLA, OCELOVÁ PÁSOVINA, TL. 3 mm, KOMAXIT RAL 7047
- 18) KULATINA, KARTÁČOVANÁ NEREZ, DN 16 mm
- 19) ALU KOLEČKO, P.Ú. ELOX, NA TVRDOU PODLAHOVOU KRYTINU
- 20) STAVĚCÍ NOŽKA S MOŽNOSTÍ REKTIFIKACE, ČERNÝ PLAST
- 21) MADLO NEREZOVÉ, TYP HRAZDA, DL. 160 MM, NEREZ KARTÁČOVANÁ
- 22) TYČ NA ŠATY, P.Ú. CHROM
- 23) NÁBYTKOVÝ ZÁMEK, P.Ú. CHROM, 3 KLÍČE
- 24) DŘEZ HORNÍ MONTÁŽ, NEREZ
- 25) DŘEZ SPODNÍ MONTÁŽ, NEREZ
- 26) PUR PĚNA TL. 50 MM
- 27) TEXTILNÍ POTAH, 500G / M2
- 28) ZRCADLO, TL. 4 MM, BROUŠENÁ HRANA
- 29) SKLO ČIRÉ, BÍLÝ SPODNÍ LAK RAL 9010, TL. 6 MM, BROUŠENÁ HRANA
- 30) KONSTRUKČNÍ HRANOL / JACKEL 50/50
- 31) LED SVÍTIDLO - ALU PROFIL ZAFRÉZOVANÝ DO DNA
- 32) KUCHYŇSKÁ REKTIFIKOVATELNÁ NOŽIČKA, PLAST
- 33) KABELOVÁ PRŮCHODKA, NEREZ KARTÁČOVANÁ

ZODPOVĚDNÝ PROJEKTANT Ing. arch.Jan ZEŽŮLKA autorizovaný architekt		VYPRACOVAL Ing. arch.Jan ZEŽŮLKA autorizovaný architekt		 ATELIER Hábova 2, 602 00 Brno tel: 77 40 10 10 www.aterier.cz	
INVESTOR	MUNI FF, Arne Nováka 1, 602 00 Brno				
MÍSTO STAVBY	Arne Nováka 1/1, BRNO; k.ú. Veverí par.č. 3/2				
AKCE	STAVEBNÍ ÚPRAVY ČITÁRNY 1.NP FILOZOFICKÁ FAKULTA MUNI, Brno			FORMÁT	2x A4
				DATUM	12 / 2019
				STUPEŇ PD	DVD
NÁZEV VÝKRESU	MOBILIÁŘ - DENNÍ MÍSTNOST KONTEJNER			MĚŘÍTKO	ČÍSLO VÝKRESU
				1:15	IN.18

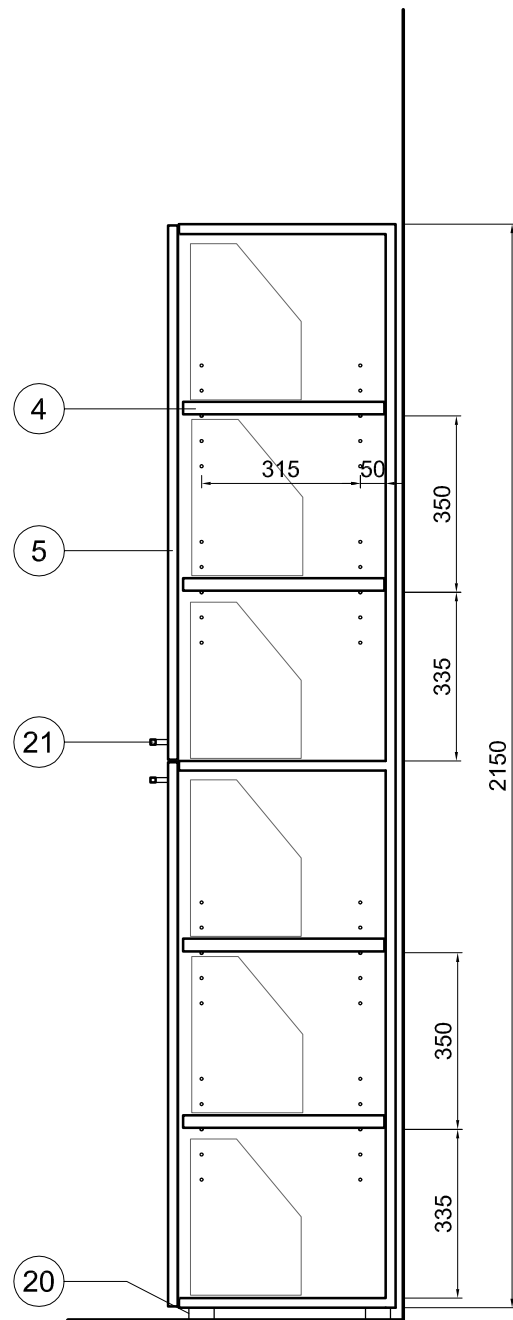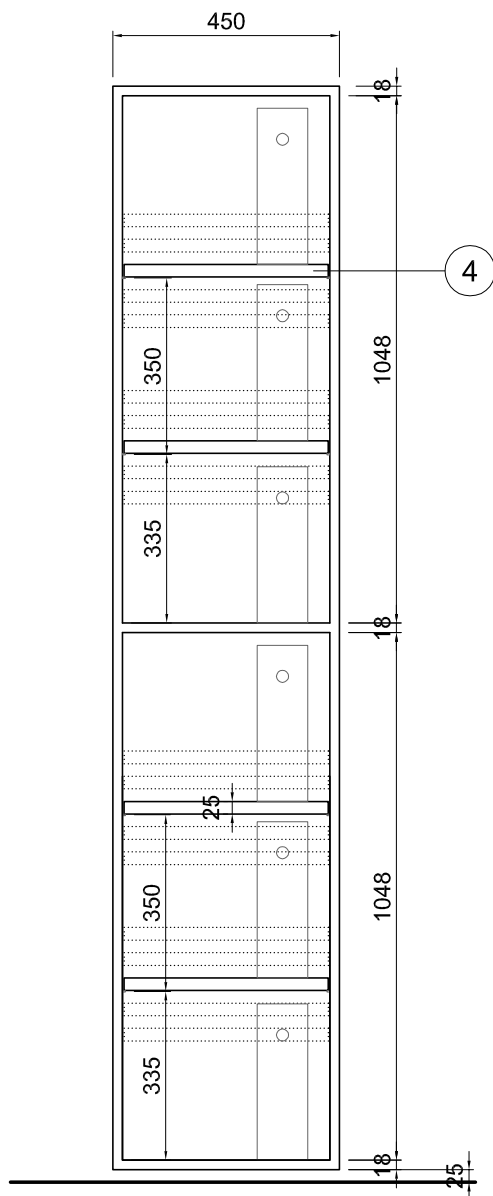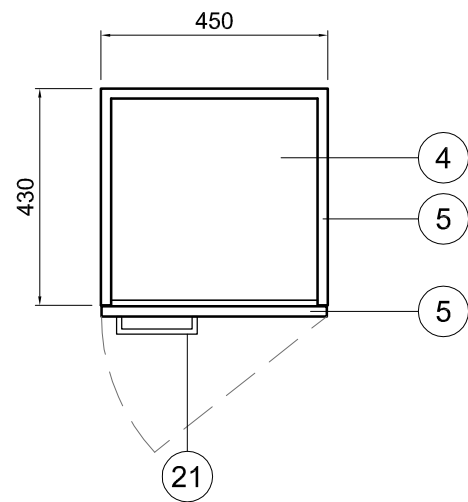
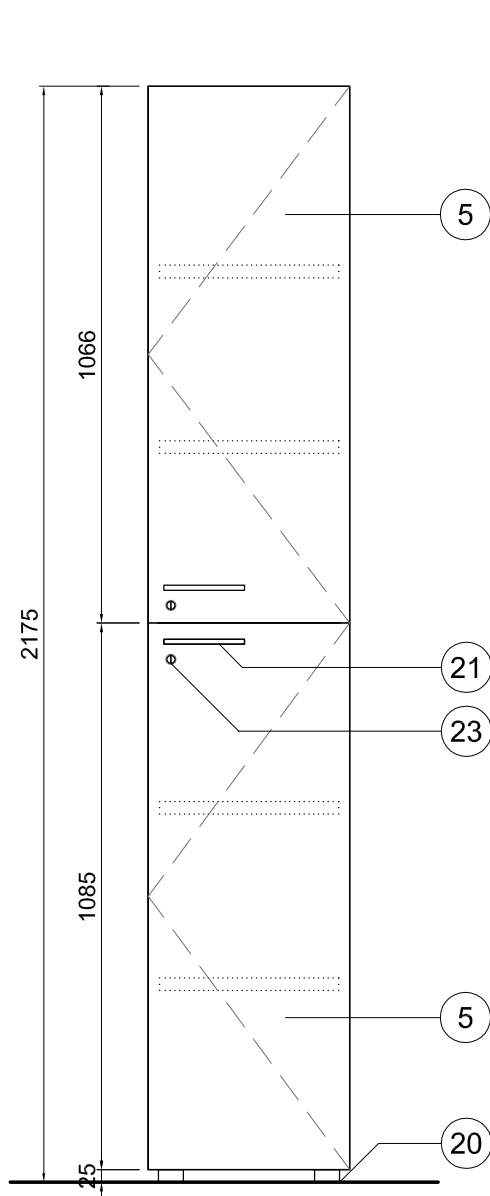


LEGENDA MATERIÁLŮ:


- 1) DTD LAMINO DEZÉN BĚLENÝ DUB, TL. 25 mm, HRANY ABS 2 mm
- 2) DTD LAMINO DEZÉN BĚLENÝ DUB, TL. 18 mm, HRANY ABS 2 mm
- 3) DTD LAMINO DEZÉN BĚLENÝ DUB, TL. 10 mm
- 4) DTD LAMINO BÍLÉ HLADKÉ, TL. 25 mm, HRANY ABS 2 mm
- 5) DTD LAMINO BÍLÉ HLADKÉ, TL. 18 mm, HRANY ABS 2 mm
- 6) DTD LAMINO BÍLÉ HLADKÉ, TL. 10 mm
- 7) DTD LAMINO SVĚTLE ŠEDÉ, RAL 7047, TL. 25 mm, HRANY ABS 2 mm
- 8) DTD LAMINO SVĚTLE ŠEDÉ, RAL 7047, TL. 18 mm, HRANY ABS 2 mm
- 9) DTD LAMINO SVĚTLE ŠEDÉ, RAL 7047, TL. 10 mm
- 10) DTD LAMINO SVĚTLE ŠEDÉ, PRACOVNÍ DESKA, RAL 7047, TL. 38 mm
- 11) DTD LAMINO ŠEDÉ, RAL 7012, TL. 18 mm, HRANY ABS 2 mm
- 12) KOMPAKTNÍ DESKA BÍLÁ, RAL 9010, TL.12 MM
- 13) KOMPAKTNÍ DESKA SVĚTLE ŠEDÁ, RAL 7047, TL.12 MM
- 14) NOHY STOLU S REKTIFIKACÍ, OCEL PROFIL 50/50 mm, KOMAXIT RAL 9010
- 15) KONSTRUKCE MOSTU, OCEL PROFIL 50/20 mm, KOMAXIT RAL 9010
- 16) PLASTOVÁ DISTANCE 5 mm
- 17) KOVOVÁ KONZOLA, OCELOVÁ PÁSOVINA, TL. 3 mm, KOMAXIT RAL 7047
- 18) KULATINA, KARTÁČOVANÁ NEREZ, DN 16 mm
- 19) ALU KOLEČKO, P.Ú. ELOX, NA TVRDOU PODLAHOVOU KRYTINU
- 20) STAVĚCÍ NOŽKA S MOŽNOSTÍ REKTIFIKACE, ČERNÝ PLAST
- 21) MADLO NEREZOVÉ, TYP HRAZDA, DL. 160 MM, NEREZ KARTÁČOVANÁ
- 22) TYČ NA ŠATY, P.Ú. CHROM
- 23) NÁBYTKOVÝ ZÁMEK, P.Ú. CHROM, 3 KLÍČE
- 24) DŘEZ HORNÍ MONTÁŽ, NEREZ
- 25) DŘEZ SPODNÍ MONTÁŽ, NEREZ
- 26) PUR PĚNA TL. 50 MM
- 27) TEXTILNÍ POTAH, 500G / M2
- 28) ZRCADLO, TL. 4 MM, BROUŠENÁ HRANA
- 29) SKLO ČIRÉ, BÍLÝ SPODNÍ LAK RAL 9010, TL. 6 MM, BROUŠENÁ HRANA
- 30) KONSTRUKČNÍ HRANOL / JACKEL 50/50
- 31) LED SVÍTIDLO - ALU PROFIL ZAFRÉZOVANÝ DO DNA
- 32) KUCHYŇSKÁ REKTIFIKOVATELNÁ NOŽÍČKA, PLAST
- 33) KABELOVÁ PRŮCHODKA, NEREZ KARTÁČOVANÁ

ZODPOVĚDNÝ PROJEKTANT Ing. arch.Jan ZEŽŮLKA autorizovaný architekt		VYPRACOVAL Ing. arch.Jan ZEŽŮLKA autorizovaný architekt		 ATELIER Háborova 2, 602 00 BRNO Ing. arch. Jan Zežulka www.atelier.cz			
INVESTOR	MUNI FF, Arne Nováka 1, 602 00 Brno						
MÍSTO STAVBY	Arne Nováka 1/1, BRNO; k.ú. Veverí par.č. 3/2						
AKCE	STAVEBNÍ ÚPRAVY ČITÁRNÝ 1.NP FILOZOFICKÁ FAKULTA MUNI, Brno						
NÁZEV VÝKRESU		MOBILIÁŘ - DENNÍ MÍSTNOST KANCELÁŘSKÁ SKŘÍŇ VYSOKÁ			MĚŘÍTKO 1:15	ČÍSLO VÝKRESU IN.19	

POHLED ČELNÍ

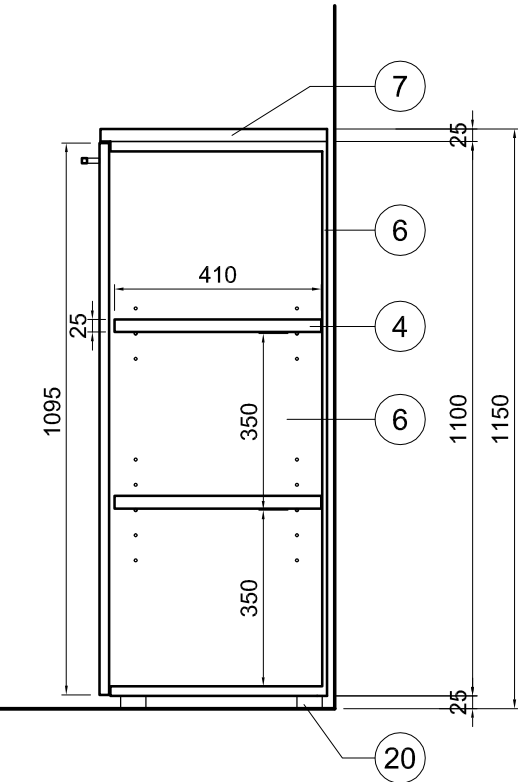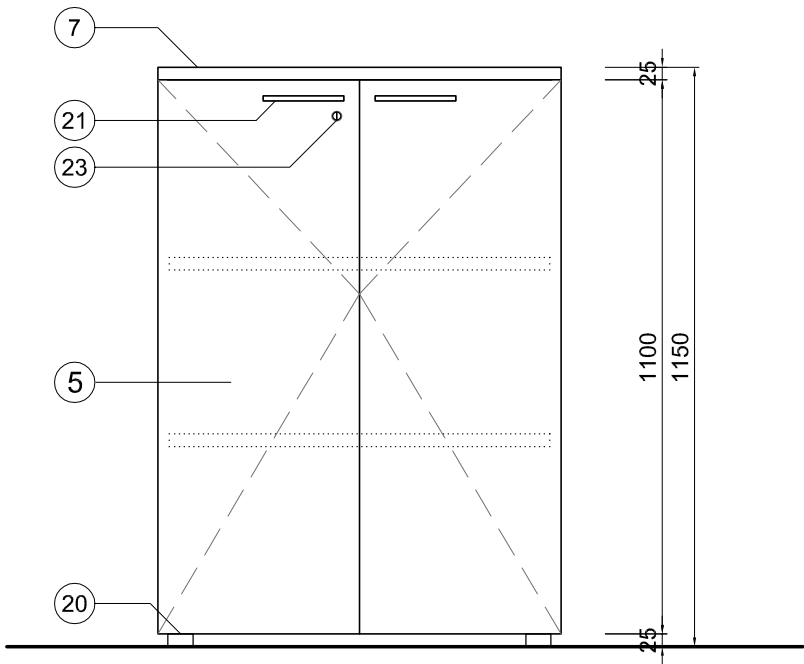

PŮDORYS

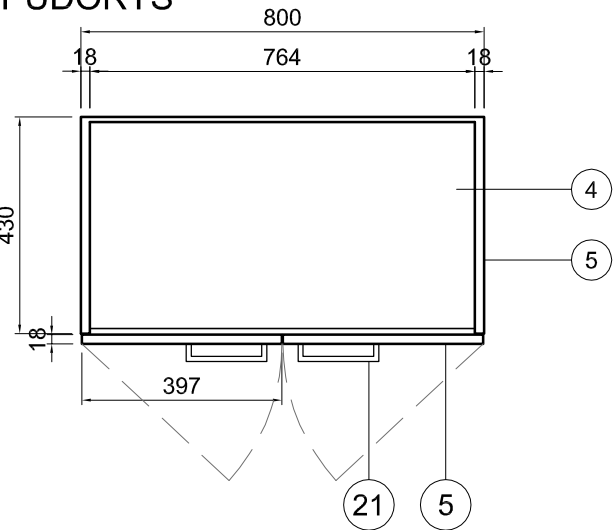


LEGENDA MATERIÁLŮ:


- 1) DTD LAMINO DEZÉN BĚLENÝ DUB, TL. 25 mm, HRANY ABS 2 mm
- 2) DTD LAMINO DEZÉN BĚLENÝ DUB, TL. 18 mm, HRANY ABS 2 mm
- 3) DTD LAMINO DEZÉN BĚLENÝ DUB, TL. 10 mm
- 4) DTD LAMINO BÍLÉ HLADKÉ, TL. 25 mm, HRANY ABS 2 mm
- 5) DTD LAMINO BÍLÉ HLADKÉ, TL. 18 mm, HRANY ABS 2 mm
- 6) DTD LAMINO BÍLÉ HLADKÉ, TL. 10 mm
- 7) DTD LAMINO SVĚTLE ŠEDÉ, RAL 7047, TL. 25 mm, HRANY ABS 2 mm
- 8) DTD LAMINO SVĚTLE ŠEDÉ, RAL 7047, TL. 18 mm, HRANY ABS 2 mm
- 9) DTD LAMINO SVĚTLE ŠEDÉ, RAL 7047, TL. 10 mm
- 10) DTD LAMINO SVĚTLE ŠEDÉ, PRACOVNÍ DESKA, RAL 7047, TL. 38 mm
- 11) DTD LAMINO ŠEDÉ, RAL 7012, TL. 18 mm, HRANY ABS 2 mm
- 12) KOMPAKTNÍ DESKA BÍLÁ, RAL 9010, TL.12 MM
- 13) KOMPAKTNÍ DESKA SVĚTLE ŠEDÁ, RAL 7047, TL.12 MM
- 14) NOHY STOLU S REKTIFIKACÍ, OCEL PROFIL 50/50 mm, KOMAXIT RAL 9010
- 15) KONSTRUKCE MOSTU, OCEL PROFIL 50/20 mm, KOMAXIT RAL 9010
- 16) PLASTOVÁ DISTANCE 5 mm
- 17) KOVOVÁ KONZOLA, OCELOVÁ PÁSOVINA, TL. 3 mm, KOMAXIT RAL 7047
- 18) KULATINA, KARTÁČOVANÁ NEREZ, DN 16 mm
- 19) ALU KOLEČKO, P.Ú. ELOX, NA TVRDOU PODLAHOVOU KRYTINU
- 20) STAVĚCÍ NOŽKA S MOŽNOSTÍ REKTIFIKACE, ČERNÝ PLAST
- 21) MADLO NEREZOVÉ, TYP HRAZDA, DL. 160 MM, NEREZ KARTÁČOVANÁ
- 22) TYČ NA ŠATY, P.Ú. CHROM
- 23) NÁBYTKOVÝ ZÁMEK, P.Ú. CHROM, 3 KLÍČE
- 24) DŘEZ HORNÍ MONTÁŽ, NEREZ
- 25) DŘEZ SPODNÍ MONTÁŽ, NEREZ
- 26) PUR PĚNA TL. 50 MM
- 27) TEXTILNÍ POTAH, 500G / M2
- 28) ZRCADLO, TL. 4 MM, BROUŠENÁ HRANA
- 29) SKLO ČIRÉ, BÍLÝ SPODNÍ LAK RAL 9010, TL. 6 MM, BROUŠENÁ HRANA
- 30) KONSTRUKČNÍ HRANOL / JACKEL 50/50
- 31) LED SVÍTIDLO - ALU PROFIL ZAFRÉZOVANÝ DO DNA
- 32) KUCHYŇSKÁ REKTIFIKOVATELNÁ NOŽÍČKA, PLAST
- 33) KABELOVÁ PRŮCHODKA, NEREZ KARTÁČOVANÁ

ZODPOVĚDNÝ PROJEKTANT Ing. arch.Jan ZEŽŮLKA autorizovaný architekt		VYPRACOVAL Ing. arch.Jan ZEŽŮLKA autorizovaný architekt		 ATELIER Hrabovská 2, 602 00 BRNO Architektura a Interiér s. r. o. www.atelier.cz	
INVESTOR	MUNI FF, Arne Nováka 1, 602 00 Brno				
MÍSTO STAVBY	Arne Nováka 1/1, BRNO; k.ú. Veverří par.č. 3/2				
AKCE STAVEBNÍ ÚPRAVY ČITÁRNY 1.NP FILOZOFICKÁ FAKULTA MUNI, Brno				FORMÁT	2x A4
				DATUM	12 / 2019
				STUPEŇ PD	DVD
NÁZEV VÝKRESU MOBILIÁŘ - DENNÍ MÍSTNOST POLOVYSOKÁ KANCELÁŘSKÁ SKŘIŇ				MĚŘÍTKO 1:15	ČÍSLO VÝKRESU IN.20


POHLED ČELNÍ

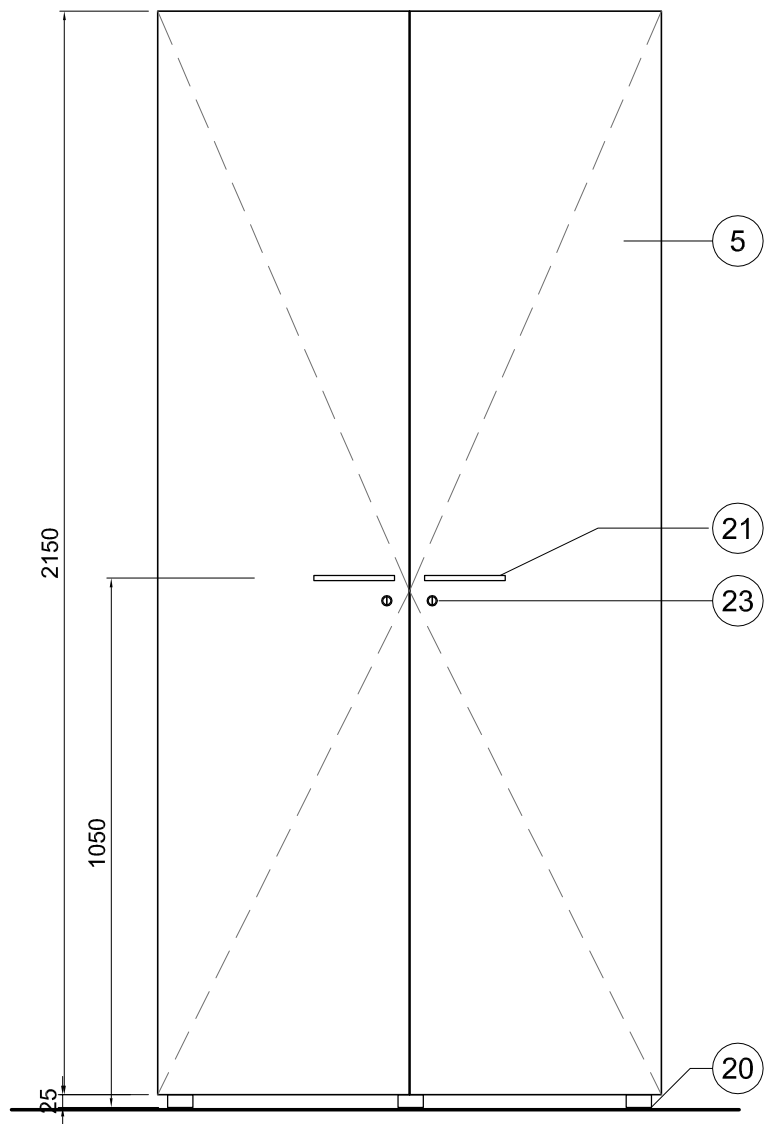

POHLED VNITŘNÍ

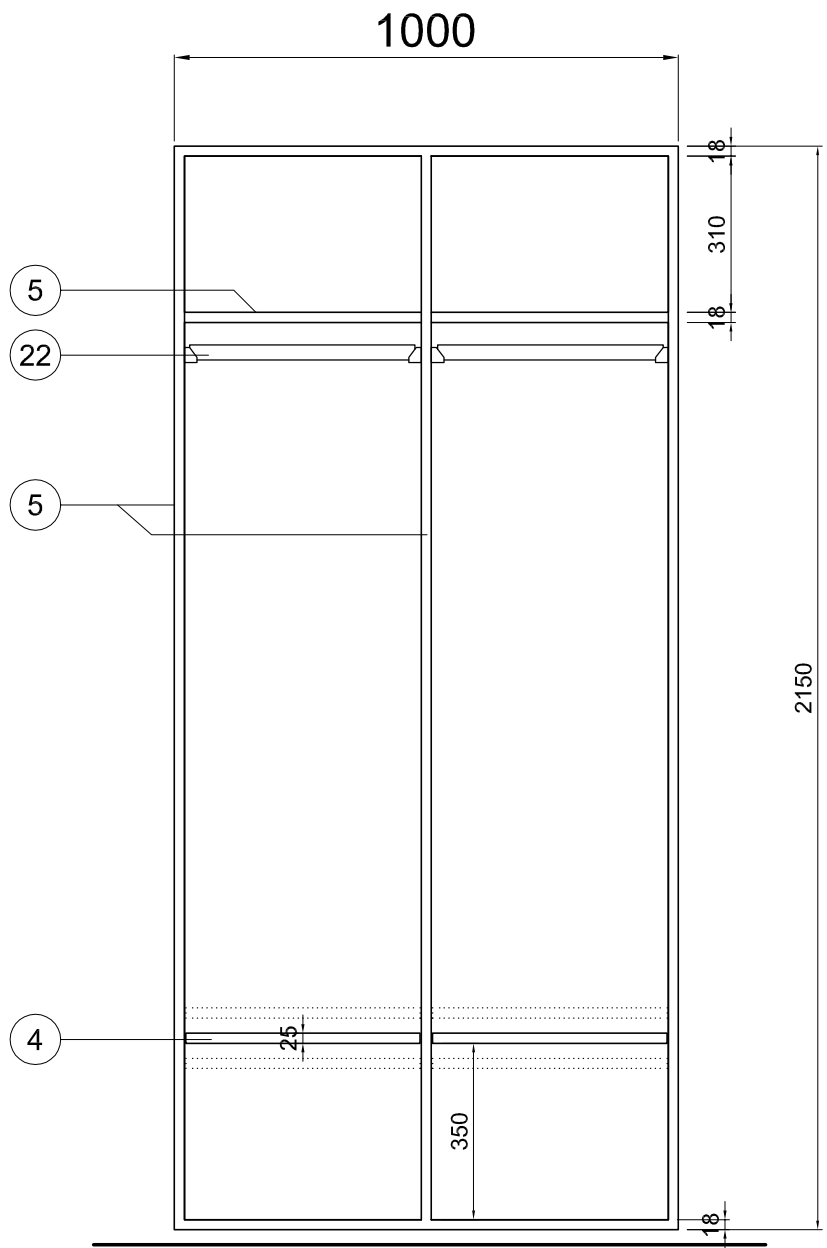

PŮDORYS NA KÓTĚ +1000

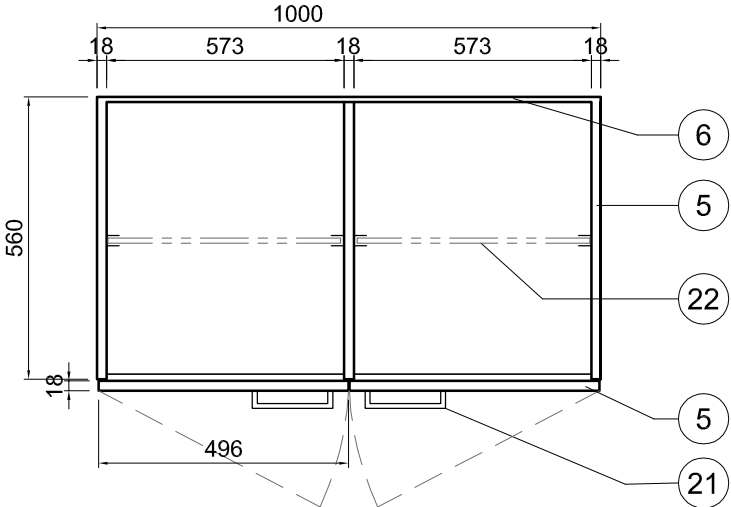

LEGENDA MATERIÁLŮ:

- 1) DTD LAMINO DEZÉN BĚLENÝ DUB, TL. 25 mm, HRANY ABS 2 mm
- 2) DTD LAMINO DEZÉN BĚLENÝ DUB, TL. 18 mm, HRANY ABS 2 mm
- 3) DTD LAMINO DEZÉN BĚLENÝ DUB, TL. 10 mm
- 4) DTD LAMINO BÍLÉ HLADKÉ, TL. 25 mm, HRANY ABS 2 mm
- 5) DTD LAMINO BÍLÉ HLADKÉ, TL. 18 mm, HRANY ABS 2 mm
- 6) DTD LAMINO BÍLÉ HLADKÉ, TL. 10 mm
- 7) DTD LAMINO SVĚTLE ŠEDÉ, RAL 7047, TL. 25 mm, HRANY ABS 2 mm
- 8) DTD LAMINO SVĚTLE ŠEDÉ, RAL 7047, TL. 18 mm, HRANY ABS 2 mm
- 9) DTD LAMINO SVĚTLE ŠEDÉ, RAL 7047, TL. 10 mm
- 10) DTD LAMINO SVĚTLE ŠEDÉ, PRACOVNÍ DESKA, RAL 7047, TL. 38 mm
- 11) DTD LAMINO ŠEDÉ, RAL 7012, TL. 18 mm, HRANY ABS 2 mm
- 12) KOMPAKTNÍ DESKA BÍLÁ, RAL 9010, TL.12 MM
- 13) KOMPAKTNÍ DESKA SVĚTLE ŠEDÁ, RAL 7047, TL.12 MM
- 14) NOHY STOLU S REKTIFIKACÍ, OCEĽ PROFIL 50/50 mm, KOMAXIT RAL 9010
- 15) KONSTRUKCE MOSTU, OCEĽ PROFIL 50/20 mm, KOMAXIT RAL 9010
- 16) PLASTOVÁ DISTANCE 5 mm
- 17) KOVOVÁ KONZOLA, OCEĽOVÁ PÁSOVINA, TL. 3 mm, KOMAXIT RAL 7047
- 18) KULATINA, KARTÁČOVANÁ NEREZ, DN 16 mm
- 19) ALU KOLEČKO, P.Ú. ELOX, NA TVRDOU PODLAHOVOU KRYTINU
- 20) STAVECÍ NOŽKA S MOŽNOSTÍ REKTIFIKACE, ČERNÝ PLAST
- 21) MADLO NEREZOVÉ, TYP HRAZDA, DL. 160 MM, NEREZ KARTÁČOVANÁ
- 22) TYČ NA ŠATY, P.Ú. CHROM
- 23) NÁBYTKOVÝ ZÁMEK, P.Ú. CHROM, 3 KLÍČE
- 24) DŘEZ HORNÍ MONTÁŽ, NEREZ
- 25) DŘEZ SPODNÍ MONTÁŽ, NEREZ
- 26) PUR PĚNA TL. 50 MM
- 27) TEXTILNÍ POTAH, 500G / M2
- 28) ZRCADLO, TL. 4 MM, BROUŠENÁ HRANA
- 29) SKLO ČIRÉ, BÍLÝ SPODNÍ LAK RAL 9010, TL. 6 MM, BROUŠENÁ HRANA
- 30) KONSTRUKČNÍ HRANOL / JACKEL 50/50
- 31) LED SVÍTIDLO - ALU PROFIL ZAFRÉZOVANÝ DO DNA
- 32) KUCHYŇSKÁ REKTIFIKOVATELNÁ NOŽÍČKA, PLAST
- 33) KABELOVÁ PRŮCHODKA, NEREZ KARTÁČOVANÁ

ZODPOVĚDNÝ PROJEKTANT Ing. arch.Jan ZEŽŮLKA autorizovaný architekt		VYPRACOVAL Ing. arch.Jan ZEŽŮLKA autorizovaný architekt		 ATELIER Architektonická kancelář Ing. arch. Jan Zežulka Právní zástupce: Ing. arch. Jan Zežulka IČO: 252400100 WWW.ATELIER.CZ		
INVESTOR	MUNI FF, Arne Nováka 1, 602 00 Brno					
MÍSTO STAVBY	Arne Nováka 1/1, BRNO; k.ú. Veverí par.č. 3/2					
AKCE	STAVEBNÍ ÚPRAVY ČITÁRNÝ 1.NP FILOZOFICKÁ FAKULTA MUNI, Brno					
NÁZEV VÝKRESU		MOBILIÁŘ - DENNÍ MÍSTNOST ŠATNÍ SKŘIŇ		MĚŘÍTKO 1:15	ČÍSLO VÝKRESU IN.21	

INTERIÉR & MOBILIÁŘ

TECHNICKÁ ZPRÁVA

GRAFICKÁ ČÁST

Název stavby:	STAVEBNÍ ÚPRAVY ČITÁRNY, 1.NP FILOZOFICKÁ FAKULTA MUNI, BRNO
Místo stavby:	ARNE NOVÁKA 1/1, 602 00 Brno
Katastrální území:	Veveří
Číslo parcely:	3/2
Stavebník:	FILOZOFICKÁ FAKULTA MASARYKOVY UNIVERZITY ARNE NOVÁKA 1/1, 602 00 Brno
Identifikační číslo:	002 16 224
Zástupce investora:	ing. Ivo Jurtík, tajemník fakulty
Zpracovatel dokumentace:	ATELIER X, Architects & Engineers s.r.o.,
Hlavní projektant:	Ing.arch. Jan Zezůlka, ČKA 02 920
Vypracoval:	Jan Zezůlka
Datum:	01/2020

ÚVOD

Zpracovaný projekt řeší interiér a především mobiliář nově navrhovaného provozu občerstvení v rámci čítárny FF MUNI budovy D ulice Arne Nováka.

Nedílnou součástí dokumentace jsou Výkresy tvaru jednotlivých kusů navrhovaného mobiliáře.

Použitá vyobrazení dokumentují vizuálně a slovně vymezené technické podmínky a umožňují uchazečům vytvořit si představu o estetických vlastnostech předmětu dodávky, které nelze popsat slovy. Takto uváděný technicko-kvalitativní a výtvarně-estetický standart těchto výrobků nesmí být podkročen. Z tohoto důvodu bude nutno autorovi projektu, technickému dozoru a zástupcům investora předložit k posouzení konkrétní vzorky vybraných realizačním dodavatelem nabízených produktů a to před jejich objednáním.

Účastníci výběrového řízení při vzorkování nabízeného mobiliáře nabídnou kvalitu zde vyobrazenou a vyšší. Při vzorkování jednotlivých kusů budou projektantem vybrány dekory, povrch, barvy a odstíny.

MOBILIÁŘ DENNÍ MÍSTNOST ZAMĚSTNANCŮ A PŘÍPRAVNA

Materiálem pro mobiliář denní místnost zaměstnanců a přípravný je LDTD bílé barvy RAL 9010, pracovní plochy pultů a záda LDTD šedé barvy 7047. Sokl je navržen z LDTD šedé RAL 7012.






Tvar podnože kancelářského stolu



Kolečko otočné a s brzdou pro kontejner

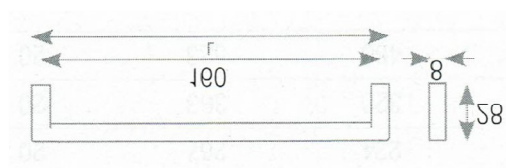


Tvar madla skříní



Nožička pracovních pultů



Nožička skříní

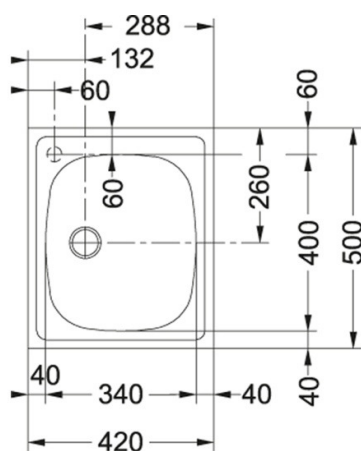

Dřez pro pult v přípravě



Odpadkové koše na tříděný odpad

MOBILIÁŘ BAR – VÝDEJ A KAVÁRNA – ODBYTOVÁ ČÁST

Materiálem pro mobiliář barového pultu je LDTD šedé barvy 7047, kompaktní deska bílé barvy RAL 9010 a kompaktní deska šedé barvy 7047. Sokl je navržen z LDTD šedé RAL 7012. Zvýšený barový pult, stolové desky v oknech, obklad stěny a stropu, obklad přístěnné vitríny je navržen z LDTD dřevodekor bělený dub

A rectangular color swatch showing a very light, off-white color.

RAL 9010


A rectangular color swatch showing a medium gray color.

RAL 7047

A rectangular color swatch showing a dark charcoal gray color.

RAL 7012



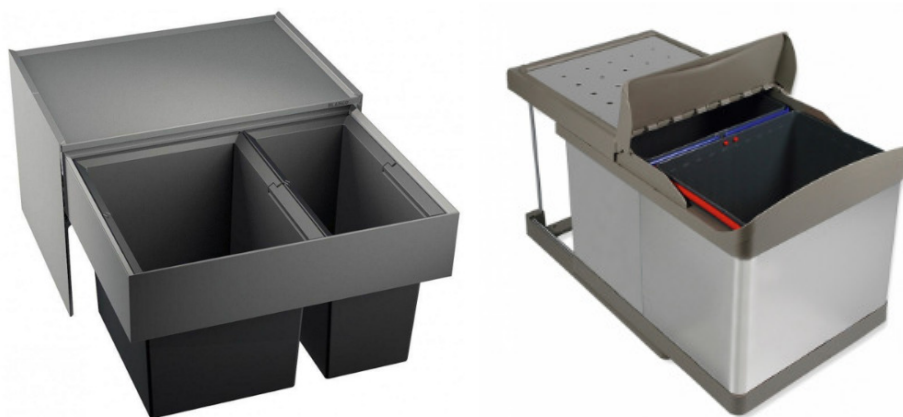



Odpadkové koše do pultu



Nožička pracovních pultů



Průchodka v pracovní desce

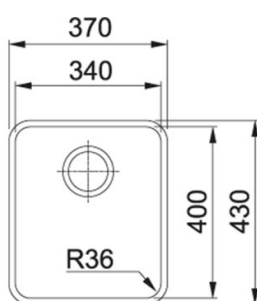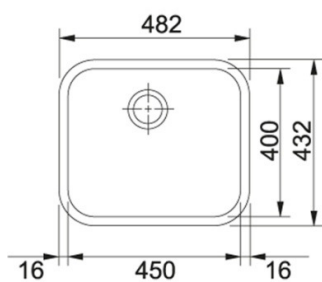

Dřezy s montáží pod desku




Jídelní stůl



Barová židle



Čalounění barových židlí

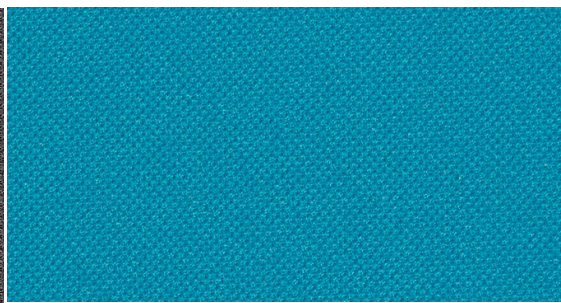

Čalounění lavice

ELEKTROSPOTŘEBIČE



Myčka dvouplášťová



Výrobník ledu




Podstolová chladnička plná dvířka



Podstolová chladnička prosklená dvířka



Cukrářská vitrína chlazená

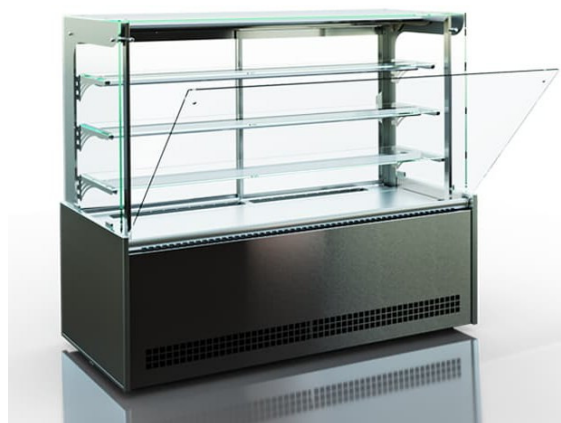

Přístěnná chlazená vitrína



Chladicí skříň dvoudveřová



Automatický kávovar



Chladnička stolová na mléko

VIZUALIZACE PROSTORU







INTERIÉR & MOBILIÁŘ

TECHNICKÁ ZPRÁVA

TEXTOVÁ ČÁST

Název stavby: STAVEBNÍ ÚPRAVY ČÍTÁRNY,
1.NP FILOZOFICKÁ FAKULTA MUNI, BRNO

Místo stavby: ARNE NOVÁKA 1/1, 602 00 Brno

Katastrální území: Veveří

Číslo parcely: 3/2

Stavebník: FILOZOFICKÁ FAKULTA MASARYKOVY UNIVERZITY
ARNE NOVÁKA 1/1, 602 00 Brno

Identifikační číslo: 002 16 224

Zástupce investora: ing. Ivo Jurtík, tajemník fakulty

Zpracovatel dokumentace: ATELIER X, Architects & Engineers s.r.o.,

Hlavní projektant: Ing.arch. Jan Zezůlka, ČKA 02 920

Vypracoval: Jan Zezůlka

Datum: 01/2020

ÚVOD

Zadáním pro tento projekt je zřízení kavárny s prodejem doplňkového sortimentu v prostorách čítárny v 1.NP budovy D, filozofické fakulty MUNI na ulici Arne Nováka v Brně. Stávající prostor čítárny je vybaven různorodým sedacím mobiliářem jedné desénové řady s jednotným čalouněním, který bude využit. Prostor je výrazně obdélníkového tvaru, který lze mobilní akustickou příčkou rozdělit na dvě části. Část navazující na komunikační halu s výtahy zůstává beze změn. Druhá polovina čítárny bude po odsunu zdvojených studijních pracovišť doplněna menším prodejním pultem / barem, čalouněnou lavicí a dalšími stolky. Pro zázemí provozu kavárny bude využita místnost zázemí čítárny.

Zpracovaný projekt řeší interiér a design mobiliáře prostor nově vzniklé kavárny, jeho materiálové a barevné řešení. Projekt pro výběr dodavatele zpracovává atypový mobiliář ve výkresech M 1:15, určuje uvažované typové výrobky. Práce na projektu byly průběžně konzultovány s investorem.

Veškeré rozměry mobiliáře budou upraveny dle skutečných rozměrů stavby, ověření a zaměření provede zhotovitel. Zhotovitel aktualizuje návrh umístění prvků v každé místnosti. Především mobiliáře do nik, pevných stavebních otvorů či sestav mobiliáře mezi dvě stěny.

Nedílnou součástí dokumentace jsou Výkresy tvaru jednotlivých kusů navrhovaného mobiliáře.

Použitá vyobrazení dokumentují slovně vymezené technické podmínky a umožňují uchazečům utvořit si představu o estetických vlastnostech předmětu dodávky, které nelze popsat slovy. Takto uváděný technicko-kvalitativní a výtvarně-estetický standart těchto výrobků nesmí být podkročen. Z tohoto důvodu bude nutno autorovi projektu, technickému dozoru a zástupcům investora předložit k posouzení konkrétní vzorky vybraných realizačním dodavatelem nabízených produktů a to před jejich objednávkou.

NORMY

Veškeré nábytkové a materiálové vybavení musí splňovat následující normy:

ČSN 91 0000 Nábytek – názvosloví – v platném znění

ČSN 91 0000 Dřevěný nábytek – technické požadavky ČSN 91 0015 Nábytek. Čalouněný nábytek. Základní ustanovení – v platném znění

ČSN 91 0000 Nábytek. Bezpečnostní požadavky – v platném znění

ČSN 91 0601 Nábytek. Židle a pracovní sedadla. Technické požadavky ČSN 91 0604 Nábytek. Čalouněný sedací nábytek. Technické požadavky – v platném znění

ČSN EN 1335-1 Kancelářský nábytek – Kancelářské židle pracovní – Část 1: Rozměry – Stanovení rozměrů – v platném znění

ČSN EN 1335-2 Kancelářský nábytek – Kancelářské židle pracovní – Část 2: Bezpečnostní požadavky – v platném znění

ČSN EN 13353 Kancelářský nábytek – Kancelářské židle pracovní – Část 3: Metody zkoušení – v platném znění

ČSN EN 717-7 Desky a dřeva – Stanovení úniku formaldehydu – Část 1: Emise formaldehydu komorovou metodou – v platném znění

ČSN 33 2000-7-713 Elektrická instalace budov – Část 7: Zařízení jednoúčelová a ve zvláštních objektech – oddíl 713: Nábytek – v platném znění

ÚVOD

Účastníci výběrového řízení při vzorkování nabízeného mobiliáře nabídnou kvalitu zde popsanou a vyšší. Nedílnou součástí Dokumentace pro výběr dodavatele je tato technická zpráva, její grafická / obrázková příloha a výkresová dokumentace jednotlivých atypových kusů navrhovaného mobiliáře. Při vzorkování jednotlivých kusů budou projektantem vybrány dekory, povrch, barvy a odstíny.

MOBILIÁŘ DENNÍ MÍSTNOST ZAMĚSTNANCŮ

KANCELÁŘSKÝ STŮL

Konstrukce stolu je navržena (a po dodavateli požadována) systémová - jednotlivé díly stolu jsou spojovány metrickými šrouby nikoli pevnými svařenými spoji. Podnož kancelářského stolu se skládá ze dvou ocelových nohou Jäckelu profilu 50/50 mm tvaru obráceného „U“ pod pracovní deskou spojených dvojicí ocelových mostů profilu 20/50 mm.

Stolová deska tl 25 mm je osazena ze spodní strany inzerty – závrtnými ocelovými lůžky pro spoj kov/kov s vnitřním metrickým závitem, do nich je deska skrz podnož kotvena. Shora jsou na podnoži osazeny distanční plastové podložky 50/20 mm tl. 5 mm (vždy po dvou na každé noze i mostu) zamezující přímý kontakt desky s podnoží. Deska k podnoži tedy přiléhá v těchto 8-mi místech, což zajišťuje celkovou tuhost stolu. Každá noha má plastovou koncovku s možností rektifikace. Výška podnože 715 – 730 mm, s pracovní deskou 25mm a plastovou distancí 5 mm je tedy celková výška 745 - 760 mm. Výška podnože a tedy i celková výška stolu je tolerována v rozmezí ± 15 mm.

Navrhovaný profil podnože 50/50 mm je možné nahradit za profily 30/60 či 20/80 mm s odpovídající výškou mostů. Povrchovou úpravou podnože je vypalovaná prášková barva Komaxit – matný, RAL 9010.

Deska stolu má celkovou tl. 25, jde o dřevotřískovou desku laminovanou (LDTD), dezén šedá RAL 7047s ABS hranou tl. 2 mm v příslušném dekoru.

KONTEJNER

Do řešených prostor je navržen mobilní kontejner v.600 mm, hl. 570 mm, š. 430 mm; v provedení lamino.

Kontejner je čtyřzásuvkový s centrálním cylindrickým zámkem (odemyká a zamyká všechny zásuvky společně – pomocí svislé aretační tyče) se 3mi klíči; s blokováním otevření všech 4 zásuvek najednou. Konstrukce zásuvek – boční systémové korpusové lišty s vnitřními plastovými válečky zajišťující lehký chod a dynamickou nosnost 30 kg, adaptivní systém tlumení dojezdu pro tiché a měkké zavírání, plnovýsuv. Madla typ hrazda dl. 160 mm, v. 35, tl. 8-10 mm. Nábytková kolečka hliníková / nerezová s gumovými běhouny, DN 60 mm, otáčivá s kluzným ložiskem, čelní 2 s brzdou, do dna kontejneru kotveno pomocí destičky s čepem; typ kolečka pro tvrdé povrchy, nosnost 40 kg.

SKŘÍNĚ

Do řešených prostor jsou navrženy tyto skříně:

- Kancelářská skříň – vysoká, úzká, policová; š. 450 mm, hl. 430 mm, v. 2175 mm; dvoje dvířka, střední pevná police, 2 stavitelné police v horní části a dvě stavitelné police ve spodní části
- Polovysoká kancelářská skříň; š. 800 mm, hl. 430 mm, v. 1150 mm; dvířka, 2 stavitelné police
- Šatní skříň – vysoká, dělená svisle na 2 části; š. 1000 mm, hl. 560 mm, v. 2150 mm; dvoje dvířka, horní pevná police, pod ní ráhno na šatní ramínka, 1 stavitelná police ve spodní části

Skříně jsou navrženy z LDTD. Korpusy jsou z LDTD tl. 18 mm s ABS hranou tl. 2 mm; plná dvířka z LDTD tl. 18 mm s ABS. Spoje korpusů neviditelné – kolíkováno, slepeno, panty plných dveří s tichým dorazem – 2 ks na výšku dvířek. Police jsou z LDTD tl. 25 mm ABS hrany, nosnost 50kg. Rektifikace skříní je zajištěna pomocí patek v. 25 mm seřiditelných zevnitř korpusu. Madla navržena nerezová kartáčovaná, dl. 160 mm, v. 35, tl. 8-10 mm. Korpus vysokých skříní kotven vzadu do stěny – ochrana proti převrnutí. Skříně jsou navrženy v bílém dekoru LDTD.

MOBILIÁŘ PŘÍPRAVNA

V místnosti jsou navrženy dva pracovní pulty pracovní pult malý – u okna – a pracovní pult s dřezy na protější stěně.

PRACOVNÍ PULT MALÝ

Pult má š. 1500 mm, jde o 2 spodní otevřené policové skřínky hl. 560 mm, pracovní plochu (hl. 600 mm) se zády (zadní a pravá stěna, v. 600 mm) a 2 horní otevřené policové skřínky (hl. 320mm). Materiálem korpusů skříněk je LDTD dezén bílá, ABS hrany, madlo nerez hrazda 160mm. Police tl. 25 mm bílé. Pracovní deska bude DTD laminovaná tl. 38 mm s oblou originální hranou dekoru šedá RAL 7047, ve stelném dezénu ale tl. 10 mm budou záda pracovní plochy. Korpusy budou postaveny na plastových rektifikačních nožkách v. 150 mm, sokl LDTD ral 7012, var. plastový s ALU povrchem.

PRACOVNÍ PULT S DŘEZY

Pult má š. 3300 mm, tomto případě jde 3 spodní skřínky (dvě krajní š. 600 mm a středová š. 800 mm), mezi kterými je prostor pro podstavné chladničky. V levé a středové skříňce jsou umístěny dřezy s horní montáží se stojánkovou pákovou mísící baterií. Horní skřínky budou čtyři, krajní policové otevřené š. 1050 mm, uprostřed 2 skřínky dvířkové, přičemž v levé je umístěna digestoř. Hl. korpusů skříněk je 320 mm. Materiálem korpusů a dvířek skříněk je LDTD dezén bílá, ABS hrany, madlo nerez hrazda 160mm. Police tl. 25 mm bílé. Pracovní deska bude DTD laminovaná tl. 38 mm s oblou originální hranou dekoru šedá RAL 7047, ve stelném dezénu ale tl. 10 mm budou záda pracovní plochy. Korpusy budou postaveny na plastových rektifikačních nožkách v. 150 mm, sokl LDTD ral 7012, var. plastový s ALU povrchem.

MOBILIÁŘ KAVÁRNA / ODBYTOVÁ ČÁST, BAR / VÝDEJ

BAR

Má tvar písmene U, kratší stranou (š. 2600 mm) otočenou vlevo (bráno z čelního pohledu) k hlavnímu směru příchozích od schodišťové haly. Tato boční strana a část čelní partie baru je zvýšená s klasickou barovou deskou (v. 1200 mm). Čelo této zvýšené části je obloženo zrcadlovou mozaikou (formát zrcadel 200/400 mm) a je „zarámováno“ barovou deskou, bočnicemi i dnem z LDTD dezénu bělený dub. Čelní partie pultu / baru (výdejová část) má výšku pracovní plochy 882 mm, svislé čelo obložené bílou kompaktní deskou, stejně tak i čelo a pravý bok chladicí cukrářské vitríny na výdejovou část navazující. Celková šířka čelní strany baru je 4740 mm. Pracovní plocha baru je navržena z kompaktní desky světle šedé RAL 7047.

Pod pracovní deskou jsou navrženy tyto skřínky – v čelní části pultu 1x otevřená š. 1300 mm pro 2 podstavné chladničky, 1x š. 900 mm otevřená (koše) s horní zásuvkou (kasa), 1x š. 1000 mm skříňka otevíravá dvířka, v boční části baru – volný prostor š. 660 mm pro podstavnou chladničku, 1x š. 1050 mm skříňka dřezová otevíravá dvířka, levé zápultí - 1x š. 1200 mm zásuvková / otevíravá (kávostroj, popř. mlýnek na kávu), pravé zápultí – 1x š. 480 mm otevřená (pro

výrobník ledu), 1x š. 600 mm dřezová otevíravá, volný prostor š. 655 mm pro myčku skla a pravá zdvojená bočnice s horizontálně výsuvnou deskou do prostoru. Nad oběma polovinami zápultí jsou navrženy subtilní dvojpolice v. 340 mm. Záda zápultí jsou do výšky zvýšeného baru (1200 mm) navržena stejně jako pracovní deska ze šedé kompaktní desky RAL 7047, mezi kompaktem a policí + záda v polici budou obloženy zrcadlem. Veškeré korpusy i dvířka skříněk baru / pultu vč. šel zásuvek jsou z LDTD šedé RAL 7047. Sokl z LDTD šedé RAL 7012. Prostor nad policemi až ke stropu (v. 665 mm) je využit k prezentaci denní nabídky – LDTD s nalepeným čirým sklem bíle podlakovaným RAL 9010.

Vpravo na zápultí navazuje přístěnná chladicí vitrína, která je pohledově obložena z čela a levého boku LDTD dezénu bělený dub. Sokl je řešen z LDTD šedé RAL 7012. Ve spodní partii čelního obkladu a soklu je navrženo perforování – podílné otvory – pro přístup vzduchu ke chladicímu agregátu vitríny, stejně tak je řešeno čelo chladicí cukrářské vitríny v čele pultu.

Stěny jsou ve dvou místech obloženy pásy ke stropu LDTD dezénu bělený dub - od zvýšené barové desky (v její šířce a nade dveřmi) a v šířce zárubně. Na tyto obklady navazují i pásy obkladu na stropě (k hraně snížené části SDK stropu; stejně tak i v šířce obkladu přístěnné chladicí vitríny.

ČALOUNĚNÁ LAVICE

Lavice je situována při středové nosné zdi, pravou stranou doléhá na zvýšenou část baru. Skládá se ze tří částí a 2200 mm, výška opěráku / zad je stejná jako výška zvýšené části baru tj. 1200 mm. Nosná kce lavice je navržena z DTD tl. 18 mm, sedák, záda. Společný sokl je z LDTD šedé RAL 7012. Čelo sedáku, sedák a záda jsou opatřena PUR pěnou tl. 50 mm, boky lavice tl. 20 mm. Látko čalounění je navrženo světle modrá, 500 gr. / m². Sokl je navržen pevný, kam budou ze stěny přivedeny silnoproudé zásuvky pro potřeby sedících studentů.

OBKLAD ZRCADLEM

Nad opěrákem lavice je navržen pás zrcadla v. 660 mm, jeho horní hrana je totožná s hranou zrcadel v policích nad zápultím. Nosnou platformou pro zrcadla jsou LDTD bílé barvy, zavěšené / kotvené do stěny, na které jsou posléze zrcadla nalepena.

BAROVÝ STŮL

Mezi ostění čtyř oken / výkladců do ulice budou umístěny zvýšené stolové desky. Deska stolu má ve viditelných částech svislý lem (celková v. 63 mm), deska stolu má š. ~ 2310 mm, hl. 450 mm, materiálem je LDTD dezénu bělený dub. Deska stolu je položena na kovový rám z L profilů 40/40 mm tl. 3 mm kotvený do ostění.

NAVRHOVANÝ MOBILIÁŘ – TECHNICKÝ POPIS

Kancelářský stůl

Rozměry a konstrukce - Design viz výkres tvaru

- Kancelářský pracovní stůl o rozměru pracovní desky 600/1200 mm, výška pracovní plochy 745 mm
- Nohy jsou ocelové z jackel profilů 50 / 50 mm, ve tvaru obráceného U;
- Nohy jsou pod pracovní deskou spojeny ocelovými mosty profilu 20 / 50 mm; všechny spoje jsou šroubované – jde o systémové řešení
- Každá noha má možnost rektifikace – plastová koncovka
- Deska stolu je k nohám kotvena metrickými šrouby – v desce jsou předpřipraveny inserty – závrtná ocelová lůžka pro spoj kov – kov

Materiálové a barevné provedení

- Stolová deska – LDTD tl. 25 mm, bílá, hrany ABS tl. 2 mm v barvě lamina
- Podnož, mosty – vypalovaná prášková barva Komaxit RAL 7012

Stůl jídelní – kruhový, typový

Rozměry a konstrukce - Design viz vzorové foto

Stolek, v. 720 mm, deska stolu kruhová DN 750 (± 25 mm) horní deska - HPL kompaktní deska bílá, podnož ocelová chromová (var. leštěný ALU) s plastovými kluzáky, tloušťka kompaktní desky 10 - 12 mm. Stůl je designově shodný s již použitými stoly v čítárně.

Kontejner mobilní

Rozměry a konstrukce - Design viz výkres tvaru

- Mobilní kontejner čtyř zásuvkový, š. 430 mm, v. 600 mm, h. 570 mm
- Kování zásuvek – korpusové lišty s vnitřními plastovými válečky, adaptivní systém tlumení dojezdu pro tiché a měkké zavírání, plnovýsuv, blokování vysunutí všech 4 zásuvek najednou
- Prostor zásuvky pro uložení dokumentů formátu A4
- Zámek cylindrický se třemi zalamovacími klíči
- Nábytková kolečka DN 60 mm, otáčivá s kluzným ložiskem, 2 s brzdou, do dna kontejneru kotveno pomocí destičky s čepem; typ kolečka dle podlahoviny
- Madla typ hrazda dl. 160 mm, v. 35, tl. 8-10 mm

Materiálové a barevné provedení

- Půda kontejneru – LDTD tl. 25 mm, dezén šedá RAL 7047, hrany ABS tl. 2 mm v barvě lamina
- Korpus kontejneru, čela zásuvek – LDTD tl. 18 mm, dezén bílá, hrany tl. 1 mm v barvě lamina
- Madla – nerez hrazda kartáčovaná, dl. 160 mm
- Centrální zámek – chrom

Skříň kancelářská vysoká úzká

Rozměry a konstrukce - Design viz výkres tvaru

- Skříň vysoká policová, š.450 mm, v. 2175 mm, hl. korpusu 430 mm,
- Skříň s dvěma plnými dvířky; středová fixní police, spodní polovina skříně vybavena 2 výškově stavitelnými policemi, horní polovina dtto, stavitelnost polic á 50 mm; nosnost police 50 kg, 6 pater
- Spoje korpusů neviditelné – kolíkováno, slepeno,
- Zámek dvířek chrom trojcestný
- Rektifikace skříně pomocí patek v. 25 mm seřiditelných zevnitř korpusu

Materiálové a barevné provedení

- Police – LDTD tl. 25 mm dezén bílá, ABS hrany v dekoru lamina;
- Korpus skříně, dvířka - LDTD tl. 18 mm dezén bílá, ABS hrany v dekoru lamina;
- Madla – nerez hrazda kartáčovaná, dl. 160 mm, v. 35, tl. 8-10 mm
- Zámek – chrom
- Skříň kotvena do stěny – ochrana proti převrnutí

Skříň kancelářská polovysoká

Rozměry a konstrukce - Design viz výkres tvaru

- Skříň policová polovysoká nízká, š.800 mm, v. 1150 mm, hl. korpusu 430 mm,
- Skříň s plnými dvířky; skříň vybavena 2 výškově stavitelnými policemi, stavitelnost polic á 50 mm; nosnost police 50 kg
- Spoje korpusů neviditelné – kolíkováno, slepeno,
- Zámek plných dvířek trojcestný
- Rektifikace skříně pomocí patek v. 25 mm seřiditelných zevnitř korpusu

Materiálové a barevné provedení

- Police – LDTD tl. 25 mm dezén bílá, ABS hrany v dekoru lamina;
- Korpus skříně, dvířka - LDTD tl. 18 mm dezén ořech, ABS hrany v dekoru lamina;
- Madla – nerez hrazda kartáčovaná, dl. 160 mm, v. 35, tl. 8-10 mm

- Zámek – chrom trojcestný

Skříň šatní

Rozměry a konstrukce - Design viz výkres tvaru

- Skříň šatní, š. 1000 mm, v. 2150 mm, hl. korpusu 560 mm,
- Skříň s plnými dvířky; skříň vybavena 1 výškově stavitelnou policí, nosnost police 50 kg
- Rážno na šatní ramínka - chrom
- Spoje korpusů neviditelné – kolíkováno, slepeno,
- Zámek plných dvířek trojcestný
- Rektifikace skříní pomocí patek v. 25 mm seřiditelných zevnitř korpusu

Materiálové a barevné provedení

- Police – LDTD tl. 25 bílé, ABS hrany v dekoru lamina
- Korpus skříně a dvířka LDTD tl. 18 mm lamino dezén bílá, ABS hrany v dekoru lamina
- Madla – nerez hrazda kartáčovaná, dl. 160 mm, v. 35, tl. 8-10 mm
- Zámek – chrom trojcestný
- Skříň kotvena do stěny – ochrana proti převrnutí

Pracovní pult malý

Rozměry a konstrukce - Design viz výkres tvaru

- Spodní skříňky š. 1500 mm, v. 720 mm; hl. korpusu 560 mm; celková výška 2230 mm, v. pracovní plochy 910 mm
- Spodní skříňky – 2x skříňka š. 450 mm otevřená,
- Horní skříňky š. 1500mm, v. 720 mm, hl. 320 mm, otevřené, 1 polohovatelná police
- Spoje korpusů neviditelné – kolíkováno, slepeno,
- Rektifikace skříní pomocí plastových rektifikačních nožek v. 150 mm

Materiálové a barevné provedení

- Korpus spodních i horních skříněk – LDTD dezén bílá tl.18 mm ABS hrany ve stejném dezénu
- Police – LDTD tl. 25 mm dezén bílá, ABS hrany v dekoru lamina;
- Pracovní deska LDTD šedá RAL 7047, tl. 38 mm s oblou originální hranou, ve stelném dezénu tl. 10 mm záda pracovní plochy.
- Korpusy budou postaveny na plastových rektifikačních nožkách v. 150 mm.
- Sokl LDTD RAL 7012.

Pracovní pult s dřezy

Rozměry a konstrukce - Design viz výkres tvaru

- Spodní skříňky š. 3300 mm, v. 720 mm; hl. korpusu 560 mm; celková výška 2230 mm, v. pracovní plochy 910 mm
- Spodní skříňky – 2x policová s dvířky, jedna pro dřez š. 600 mm, 1x policová dřezová s dvířky š. 800 mm
- Horní skříňky š. 3300mm, v. 720 mm, hl. 320 mm, 2x plné s dvířky š. 600 mm, 1 polohovatelné police, 2x otevřené š. 1050 mm, 1 polohovatelné police
- Ve středové horní skříňce bude umístěna digestoř; bude použita stávající digestoř ze stávající setavy, která se na místě nachází
- Spoje korpusů neviditelné – kolíkováno, slepeno, panty dveří s tichým dorazem
- Rektifikace skříní pomocí plastových rektifikačních nožek v. 150 mm, madla typ hrazda 160 mm

Materiálové a barevné provedení

- Korpus skříněk a dvířka – LDTD dezén bílá tl.18 mm ABS hrany ve stejném dezénu
- Pracovní deska LDTD šedá RAL 7047 tl. 38 mm s oblou originální hranou, ve stelném dezénu tl. 10 mm záda pracovní plochy.
- Korpusy budou postaveny na plastových rektifikačních nožkách v. 150 mm.
- Sokl LDTD šedá RAL 7012.
- Madla – nerez hrazda kartáčovaná, dl. 160 mm, v. 35, tl. 8-10 mm
- Dřezy s horní montáží, stojánkové mísící baterie tlaková

Bar

Rozměry a konstrukce - Design viz výkres tvaru

- Celkový čelní rozměr 4740 mm, boční 2600 mm, dl. u stěny 6875 mm; v. pracovní plochy 882 mm, v. barové desky 1200 mm, v. polic 1870 mm, v. vč obkladu zad 2535 mm
- Spodní skříňky v. 720 mm, 1x otevřená š. 1300 mm; 1x otevřená s horní zásuvkou š. 900; 1x rohová otevíravá š. 1000 mm, 1x rohová s dřezem š. 1050 mm, 1x zásuvková / otevíravá š. 1200 mm, 1x otevřená š. 480 mm, 1x dřezová otevíravá š. 600 mm, 1x dvojitá bočnice š. 65 mm
- Rektifikace skříní pomocí plastových rektifikačních nožek v. 150 mm
- Horní police v. 340 mm, dl. 1635 a 1800 mm, vlepeno zrcadlo po celé vnitřní výšce, nosnost police 50 kg
- Spoje korpusů neviditelné – kolíkováno, slepeno, panty dveří s tichým dorazem

- Obklad zad, v. 882 - 1175 mm kompaktní deska, v. 1175 – 1530 mm zrcadlo, v. 1870 – 2535 čiré sklo se spodním bílým lakem
- Zvýšená část – bar, hl. desky 300 mm, š. čelní části 1250 mm, boční části 2600 mm, z vnější strany obklad zrcadlem – dílky 200/400 mm, deska ve třech místech podepřena kulatinou DN 16 mm nerez
- Obklad korpusu přístěnné chladicí vitríny, bok š. 730 mm, čelo š. 2150 mm, v.2535 mm (se střední volnou částí – přístup k posuvným dveřím vitríny
- Obklad stěny navazující na barovou desku š. 300 mm, obklad stěny navazující na obložkovou zárubeň dveří š. 960 mm
- Obklad stropu navazující v pásech na obklad stěny š. 300 resp. 960 mm v délkách 1300 mm a na obložení přístěnné vitríny dl. 300 mm
- Madla typ hrazda 160 mm
- **Materiálové a barevné provedení**
- Korpusy skříněk, police, dvířka, čela zásuvek – LDTD dezén šedá RAL 7047, tl.18 mm ABS hrany ve stejném dezénu
- Pracovní deska kompaktní šedá RAL 7047 tl. 12 mm, ve stelném dezénu záda pracovní plochy v.295 mm
- Čelo výdejové části a navazující obklad chlazené cukrářské vitríny deska kompaktní bílá RAL 9010, tl. 12 mm
- Sokl LDTD šedá RAL 7012.
- Madla – nerez hrazda kartáčovaná, dl. 160 mm, v. 35, tl. 8-10 mm
- Vzpěry v policích, podepření barové desky – ocelová kulatina DN 16 mm nerez, na koncích zafrézovaná do desek korpusů, v případě polic v kulatině vnitřní závit a z vnější strany desek police zápusťný šroub na imbus - prošroubováno
- Dřezy se spodní montáží, stojánkové mísící baterie tlaková
- Zrcadlo na zádech tl. 4 mm, zabroušená hrana, podlepeno LDTD dezén bílá, tl.10 mm; zrcadlo v policích tl. 4 mm, zabroušená hrana
- Popisovatelné sklo nad policemi, čiré sklo s podlakováním bílou RAL 9010, tl. 6 mm, leštěné hrany, podlepeno LDTD dezén bílá, tl.18 mm (deska zavěšeny na stěně var. do stěny kotveny na vruty – zrcadlo na LDTD posléze nalepeno

Čalouněná lavice

- **Rozměry a konstrukce** - Design viz výkres tvaru
- 3 části lavice dl. á 2200 mm, v. sedáku 460 mm, v. opěráku 1200 mm
- Nosná konstrukce je z DTD tl. 18 mm; korpus sedáku 2200 * 555 * 210-200 mm; korpus opěráku 2200 * 125-50 * 1000 mm; podnož – sokl 2200 * 665 * 175 mm + 25 mm nožičky s možností rektifikace; sedák tedy v mírném spádu „dozadu“ k opěráku

- Spojе kоrpusů neviditelné – kolíkováno, slepeno
- Do čela soklu namontovány trojrámečky se 3-mi silovými zásuvkami – přetaženo ze zásuvek na stěně
- **Materiálové a barevné provedení**
- Potah sedáku – textilie 100% polyester, barva modrá - modrotyrkysová, snadno čistitelná, potah kategorie F, oděruvzdornost 100.000 cyklů, váha min 500 g/m, stálobarevnost na světle 5, stálobarevnost v otěru 4-5, ohnivzdornost EN 1021 1&2
- Materiál sedáku - PUR studená pěna tl. 50 mm, bočnice levá tl. 20 mm

Obklad zrcadlem

- **Rozměry a konstrukce** - Design viz výkres tvaru
- Obklad stěny zrcadly nad lavicí, celková š. 6600 mm; 6 ks š.1100 mm, v. 660 mm
- LDTD bílí se zadními zapuštěnými závěsy s nalepeným zrcadlem, var. LDTD kotvené vruty do stěny a zrcadla poté nalepena
- **Materiálové a barevné provedení**
- Nosná kce LDTD bílá tl. 18 mm
- Zrcadla s leštěnou hranou

Barový stůl

- **Rozměry a konstrukce** - Design viz výkres tvaru
- Hl. stolové desky 450 mm, 300 mm v ostění oken, 150 mm před ostění; š. ~ 2310 mm
- LDTD se spodním lemem, celková v. 63 mm
- Mezi ostění ukotven rám z ocelového úhelníku mm; na něho deska položena shora a kotvena zdola vruty pro stabilitu
- **Materiálové a barevné provedení**
- Deska stolu LDTD dezén bělený dub t. 18 mm, htana ABS stejného dezénu
- Rám z ocelového profilu 40*40*3 mm; dl. 2310*255 mm; povrchová úprava prášková vypalovaná barva bílá RAL 9010

ZAŘIZOVACÍ PŘEDMĚTY PRO BAROVÝ, PRACOVNÍ PULT, PŘÍPRAVNU

Jednodřezy hranaté se spodní montáží

Rozměry a konstrukce; materiálové a barevné provedení

- Hranatý nerezový jednodřez bez odkapu 340 resp. 450 / 400 mm, hl. 190 mm; s přepadem a sítkem; se spodní montáží; kartáčovaná nerez

Jednodřez hranatý s horní montáží

Rozměry a konstrukce; materiálové a barevné provedení

- Hranatý nerezový jednodřez bez odkapu 420 / 500 mm, hl. 155 mm; s přepadem a sítkem; s montáží na pracovní plochu; kartáčovaná nerez

Kuchyňská baterie ke dřezům

Rozměry a konstrukce; materiálové a barevné provedení

- Chromová páková mísící baterie s vysokým otočným raménkem, pružné připojovací hadice, stabilizační destička zvyšující stabilitu namontované baterie; v. 320 mm, hl. 180 mm;

Chladicí skříň

Rozměry a konstrukce; materiálové a barevné provedení

- Volně stojící dvoudveřová celonerezová (i uvnitř) chladicí skříň s plnými samozavíracími dveřmi 90st, zámek
- Š. 1400 mm, v. 2000 mm, hl. 800 mm; izolace min 50 mm
- Provozní teplota 0 až +10 st C, 6 vnitřních nastavitelných roštových polic
- Digitální termostat, ventilované chlazení, automatické odtávání, automatické odpařování kondenzátu, automatické vypnutí ventilátoru.
- Energetická třída min E, 230 V / 50Hz, příkon 370 W

Podstolová chladicí skříň s prosklenými dvířky

Rozměry a konstrukce; materiálové a barevné provedení

- Volně stojící jednodveřová chladicí skříň s prosklenými dveřmi 90st (lze měnit otevírání dveří), zámek
- Š. 600 mm, v. 855 mm, hl. 620 mm; čistý objem 75 l,
- Provozní teplota 0 až +8 st C, dvě vnitřní nastavitelné roštové police nosnost min 22 kg
- Digitální termostat, ventilované chlazení, automatické odtávání, osvětlení vnitřního prostoru
- Energetická třída min E, 230 V / 50Hz, příkon 150 W

Podstolová chladicí skříň s plnými dvířky

Rozměry a konstrukce; materiálové a barevné provedení

- Volně stojící jednodveřová chladicí skříň s plnými dveřmi 90st (lze měnit otevírání dveří), zámek, nerez provedení, zadní kolečka, přední nastavitelné nožičky
- Š. 600 mm, v. 855 mm, hl. 590 mm; čistý objem 75 l,
- Provozní teplota 0 až +8 st C, tři vnitřní nastavitelné roštové police nosnost min 22 kg
- Digitální termostat, ventilované chlazení, automatické odtávání, osvětlení vnitřního prostoru
- Energetická třída min E, 230 V / 50Hz, příkon 150 W

Přístěnná chladicí vitrína

Rozměry a konstrukce; materiálové a barevné provedení

- Přístěnná vitrína s křídlovými prosklenými dveřmi
- Š. 1875 mm, v. 2100 mm, hl. 700 mm; tloušťka stěn 100 mm
- Vlastní chladicí agregát a vestavěná kondenzační jednotka
- Provozní teplota 0 až +6 st C, 5 vnitřních nastavitelných plných polic
- Elektronický ovládací panel, automatické odmrazování, automatické odpařování vody
- Energetická třída min E, 230 V / 50Hz, příkon 1500 W

Cukrářská vitrína chlazená

Rozměry a konstrukce; materiálové a barevné provedení

- Volně stojící chladicí vitrína obslužná cukrářská, prosklená; posuvná dvířka od obsluhy, výklop od klienta,
- Š. 1250 mm, v. 1250-1400 mm, hl. 800 mm; hranatá – kubický tvar, barva profilů antracit / černá
- Ventilované chlazení s odvlhčováním, vestavný chladicí agregát

- Provozní teplota +4 až +10 st C, 3 nastavitelné skleněné chlazené police, chlazená výstavní plocha nerezová, vrchní deska sklo
- Digitální termostat, LED osvětlení, automatické odpařování kondenzátu
- Energetická třída min E, 230 V / 50Hz, příkon 1000 W

Myčka nádobí dvouplášťová

Rozměry a konstrukce; materiálové a barevné provedení

- Automatická dvouplášťová izolovaná myčka skla s čelním plněním s odpadovým čerpadlem
- Elektronické ovládání, dávkovač mycího a oplachvého prostředku
- Systém garance teploty a tlaku vody, dvojitý filtrační systém, vyjímatelné filtry vany, horní a spodní mycí a oplachová rotační ramena, studený oplach
- Š. 600 mm, v. 850 mm, hl. 610 mm; v. zásuvky 325 mm, 2x koš 500/500 mm, 1x košík na příbory, objem vany 27 l, mycí a oplachové čerpadlo
- Mycí cyklus 60 / 90 / 120 / 180 sec
- Spotřeba vody / cyklus max 3 l
- Hlučnost max 60 dB
- 230 V / 50Hz, příkon 3500 W

Výrobník kuželového ledu

Rozměry a konstrukce; materiálové a barevné provedení

- Výrobník kuželového / kloboučkového ledu s odpadovým čerpadlem
- Š. 390 mm, v. 640 mm, hl. 520 mm
- Chlazení vzduchem s produkcí 25 kg ledu / 24 hod; čidlo naplnění zásobníku, redukce spotřeby energie díky systému rychlého odpadávaní ledu
- Kapacita zásobníku 8 kg, spotřeba vody 3 l / hod
- 230 V / 50Hz, příkon 3500 W

Vodní filtr pro myčku a kávovar

Rozměry a konstrukce; materiálové a barevné provedení

- Vodní filtr s technologií dekarbonizace
- Vertikální i horizontální uložení, v. 500 mm, DN 150 mm
- Teplota vody 4 – 30 stC, průtok 60 l / hod a více 0,25 bar

Automatický kávovar

Rozměry a konstrukce; materiálové a barevné provedení

- Plně automatický kávovar s vestavěným keramickým diskovým mlýnkem; 2 čerpadla a 2 paralelní vodní cesty, 2 termobloky, 2 pumpy, zásobník na zrnkovou kávu obsah min 1 kg, připojení na vodu přes vodní filtr, odtok do odpadní vody, objem nádržky na vodu 5 l
- Š. max 420 mm, v. max 550 mm, hl. max 520 mm
- Jednoduchá obsluha one-touch, barevný dotykový digitální displej
- Programovatelná teplota vody – 3 úrovně, programovatelné a individuálně nastavitelné množství vody, programovatelná a individuálně nastavitelná síla kávy – min 5 úrovní, variabilní spařovací jednotka na 6-16 gr kávy, výškově nastavitelná dvojité výpusť kávy / mléka 70 – 150 mm; automatické čištění mléčného systému, zobrazení stavu údržby
- 230 V / 50Hz, příkon 2300 W
- Garantovaný a výrobcem kávovaru doporučovaný min počet šálků za den 150

Lednička na mléko stolní (milk cool kontrol)

Rozměry a konstrukce; materiálové a barevné provedení

- Aktivně chlazená termonádobka na mléko stabilně napojená na kávovar
- Chlazení mléka na 4 st C, objem 1 l, nerezové provedení
- 230 V / 50Hz

SEDACÍ MOBILIÁŘ TYPOVÝ

U jednotlivých navrhovaných kusů sedacího mobiliáře jsou uvedeny min gramáže potahů, síťovin, minimální nosnosti, rozměry mobiliáře mohou být v toleranci $\pm 5\%$. Účastníci výběrového řízení při vzorkování nabízeného mobiliáře nabídnou kvalitu zde popsanou a vyšší. Při vzorkování budou taktéž vybrány barvy a odstíny.

Design sedacího mobiliáře vychází z mobiliáře navrhovaného do již dříve realizované rekonstrukce budov C a D FF MU Arne Nováka 1, především specifický stylově jednotný design sedacího mobiliář v čítárně v 1.NP.

Židle kancelářská mobilní

Rozměry a konstrukce - Design viz vzorové foto

kancelářská židle, mechanismus automatický synchronní s možností blokace v 5ti pozicích, opěrák vysoký čalouněný samonosnou síťovinou - 70ti% polyvinyl, 30% polyester, oděruvzdornost 100 000 cyklů, stálobarevnost skupina 8, váha min 450 g/m, opěrák – černá síťovina; výškově stavitelná bederní opěrka, kříž nylon černý, všechny pastové části černé, područky výškově nastavitelné černé, měkké PU

loketníky, čalouněný sedák barva antracitově šedá, materiál sedáku: PUR studená pěna tl. 50 mm, kolečka o průměru 60mm.

Potah sedáku - textilie 100% polyester, snadno čistitelná, potah kategorie F, oděruvzdornost 100.000 cyklů, váha min 450 g/m, stálobarevnost na světle 5, stálobarevnost v otěru 4-5, ohnivzdornost EN 1021 1&2,

Rozměry židle: výška 1010 - 1130 mm, šířka 670 mm, hloubka 630 mm, váha max 15kg, nosnost min 140kg..

Židle barová

Rozměry a konstrukce - Design viz vzorové foto

Jídelní barová židle, bez područek kostra ocelová čtyřnohá v barvě černé, sedák a opěrák celočalouněný, designový opěrák rozšířený o tzv. „uší“; židle je z desénové série stávajícího sedacího mobiliáře čítárny.

Potah textilie – barva antracitově šedá, 100% polyester, snadno čistitelná, potah kategorie F, oděruvzdornost 100.000 cyklů, váha min 450 g/m, stálobarevnost na světle 5, stálobarevnost v otěru 4-5, ohnivzdornost EN 1021 1&2, výška 750 mm, váha max 10kg, nosnost min 125kg.

DROBNÉ TYPOVÉ VÝROBKY

Koš na odpadky bar

Rozměry a konstrukce; materiálové a barevné provedení - Design viz vzorové foto

- Š. 400 mm, hl, 400 mm, v. 300 – 500 mm; 2 koše umístěny do volného prostoru skříňky pod kasou
- Plastový var. plechový odpadkový koš, možnost nasazení a uchycení vloženého igelitového sáčku u horní hrany

Koš na odpadky přípravná

Rozměry a konstrukce; materiálové a barevné provedení - Design viz vzorové foto

- Š. 300 mm, hl, 600 mm, v. 650 – 800 mm; objem 60-80 l
- Plastový odpadkový koš na tříděný odpad s víkem, možnost nasazení a uchycení vloženého igelitového sáčku u horní hrany
- Volně stojící trojice košů pod oknem v přípravně

ÚPRAVY POVRCHŮ

Veškeré stěny a strop prostor čítárny zůstávají po úpravách v bílé barvě. Akustická dělicí příčka v čítárně – její jednotlivé segmenty - jsou dnes v povrchové úpravě lamino dřevodekor. Návrh předpokládá úpravu povrchu.

V čítárně, na opačné straně než je uvažovaný pult občerstvení, se nachází nízké pódium. Je tvořeno ocelovými rámy s možností rektifikace, na kterých jsou shora našroubovány MDF desky s laminátovým povrchem. Desky jsou k sobě špatně spasovány, křivé řezy, jednotlivé segmenty se rozestupují. Řešením je pódium bez náhrady zrušit, nebo provést jeho repasi.

Mobilní stěna polep

Ze strany kavárny budou viditelné části lamina celoplošně polepeny bílou matnou monometrickou tiskovou fólií tl 100 mikronů. Před instalací fólie budou plochy určené k polepu umyty a zbaveny mastnoty.

Pódium repace

Stávající dílce pódia budou sesazeny, zaaretovány, shora budou přišroubovány voděodolné podlahové desky (pero/drážka) tl. 15 mm a zatmeleny. Poté budou položeny kobercové čtverce, schodovou alu hranou olištováno. Předpokládá se smyčkový koberec šedobéžové barvy.