


KOMPLEXNÍ SIMULAČNÍ
CENTRUM MU
BRNO-BOHNICE, ČESKÁ REPUBLIKA

Investor MASARYKOVA UNIVERZITA
Generální projektant Sdružení IDPS s.r.o. + OHL ZS, a.s.
Hlavní inženýr projektu INVEN s.r.o.
Spolupracovníci AID Team s.r.o.
První zpracovatel Ing. Zdeněk KVAPIL

AI
D
TEAM
Logo\OPS_G.jpg
Logo\OHL_G.jpg

Revize	
00	2019 - 05 - 15
01	2019-08-30 ÚPRAVA TYPY ZM, DOPLNĚNÍ 416, 418, KVAPIL
02	
03	

Vypracoval Ing. Zdeněk KVAPIL
Vedl. projektant Ing. Zdeněk KVAPIL

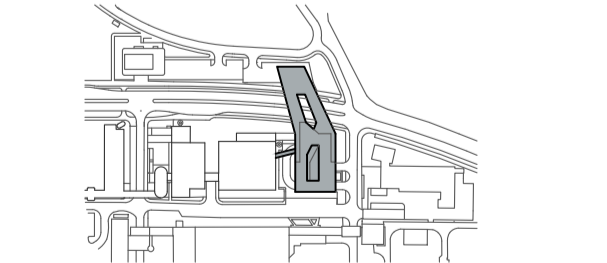

Číslo zakázky 3413 - 30
Stavba SIM
Stupeň RDS
Název PS - 50 D 101 - SIMULAČNÍ CENTRUM MU
Časť 15 - ROZVODY TECHNICKÝCH PLYNŮ

Název výkresu PŮDORYS 4. NP
Datum 2019 - 08 - 30
Formát 12 x A4
Měřítko 1:75

Stavba	Projekt	Stavba	Projekt	Stavba	Projekt
SIM	RDS	D 101	15	006	01