


PŮDORYS 1NP KLADENÍ DLAŽBY M. NO1009, NO1010

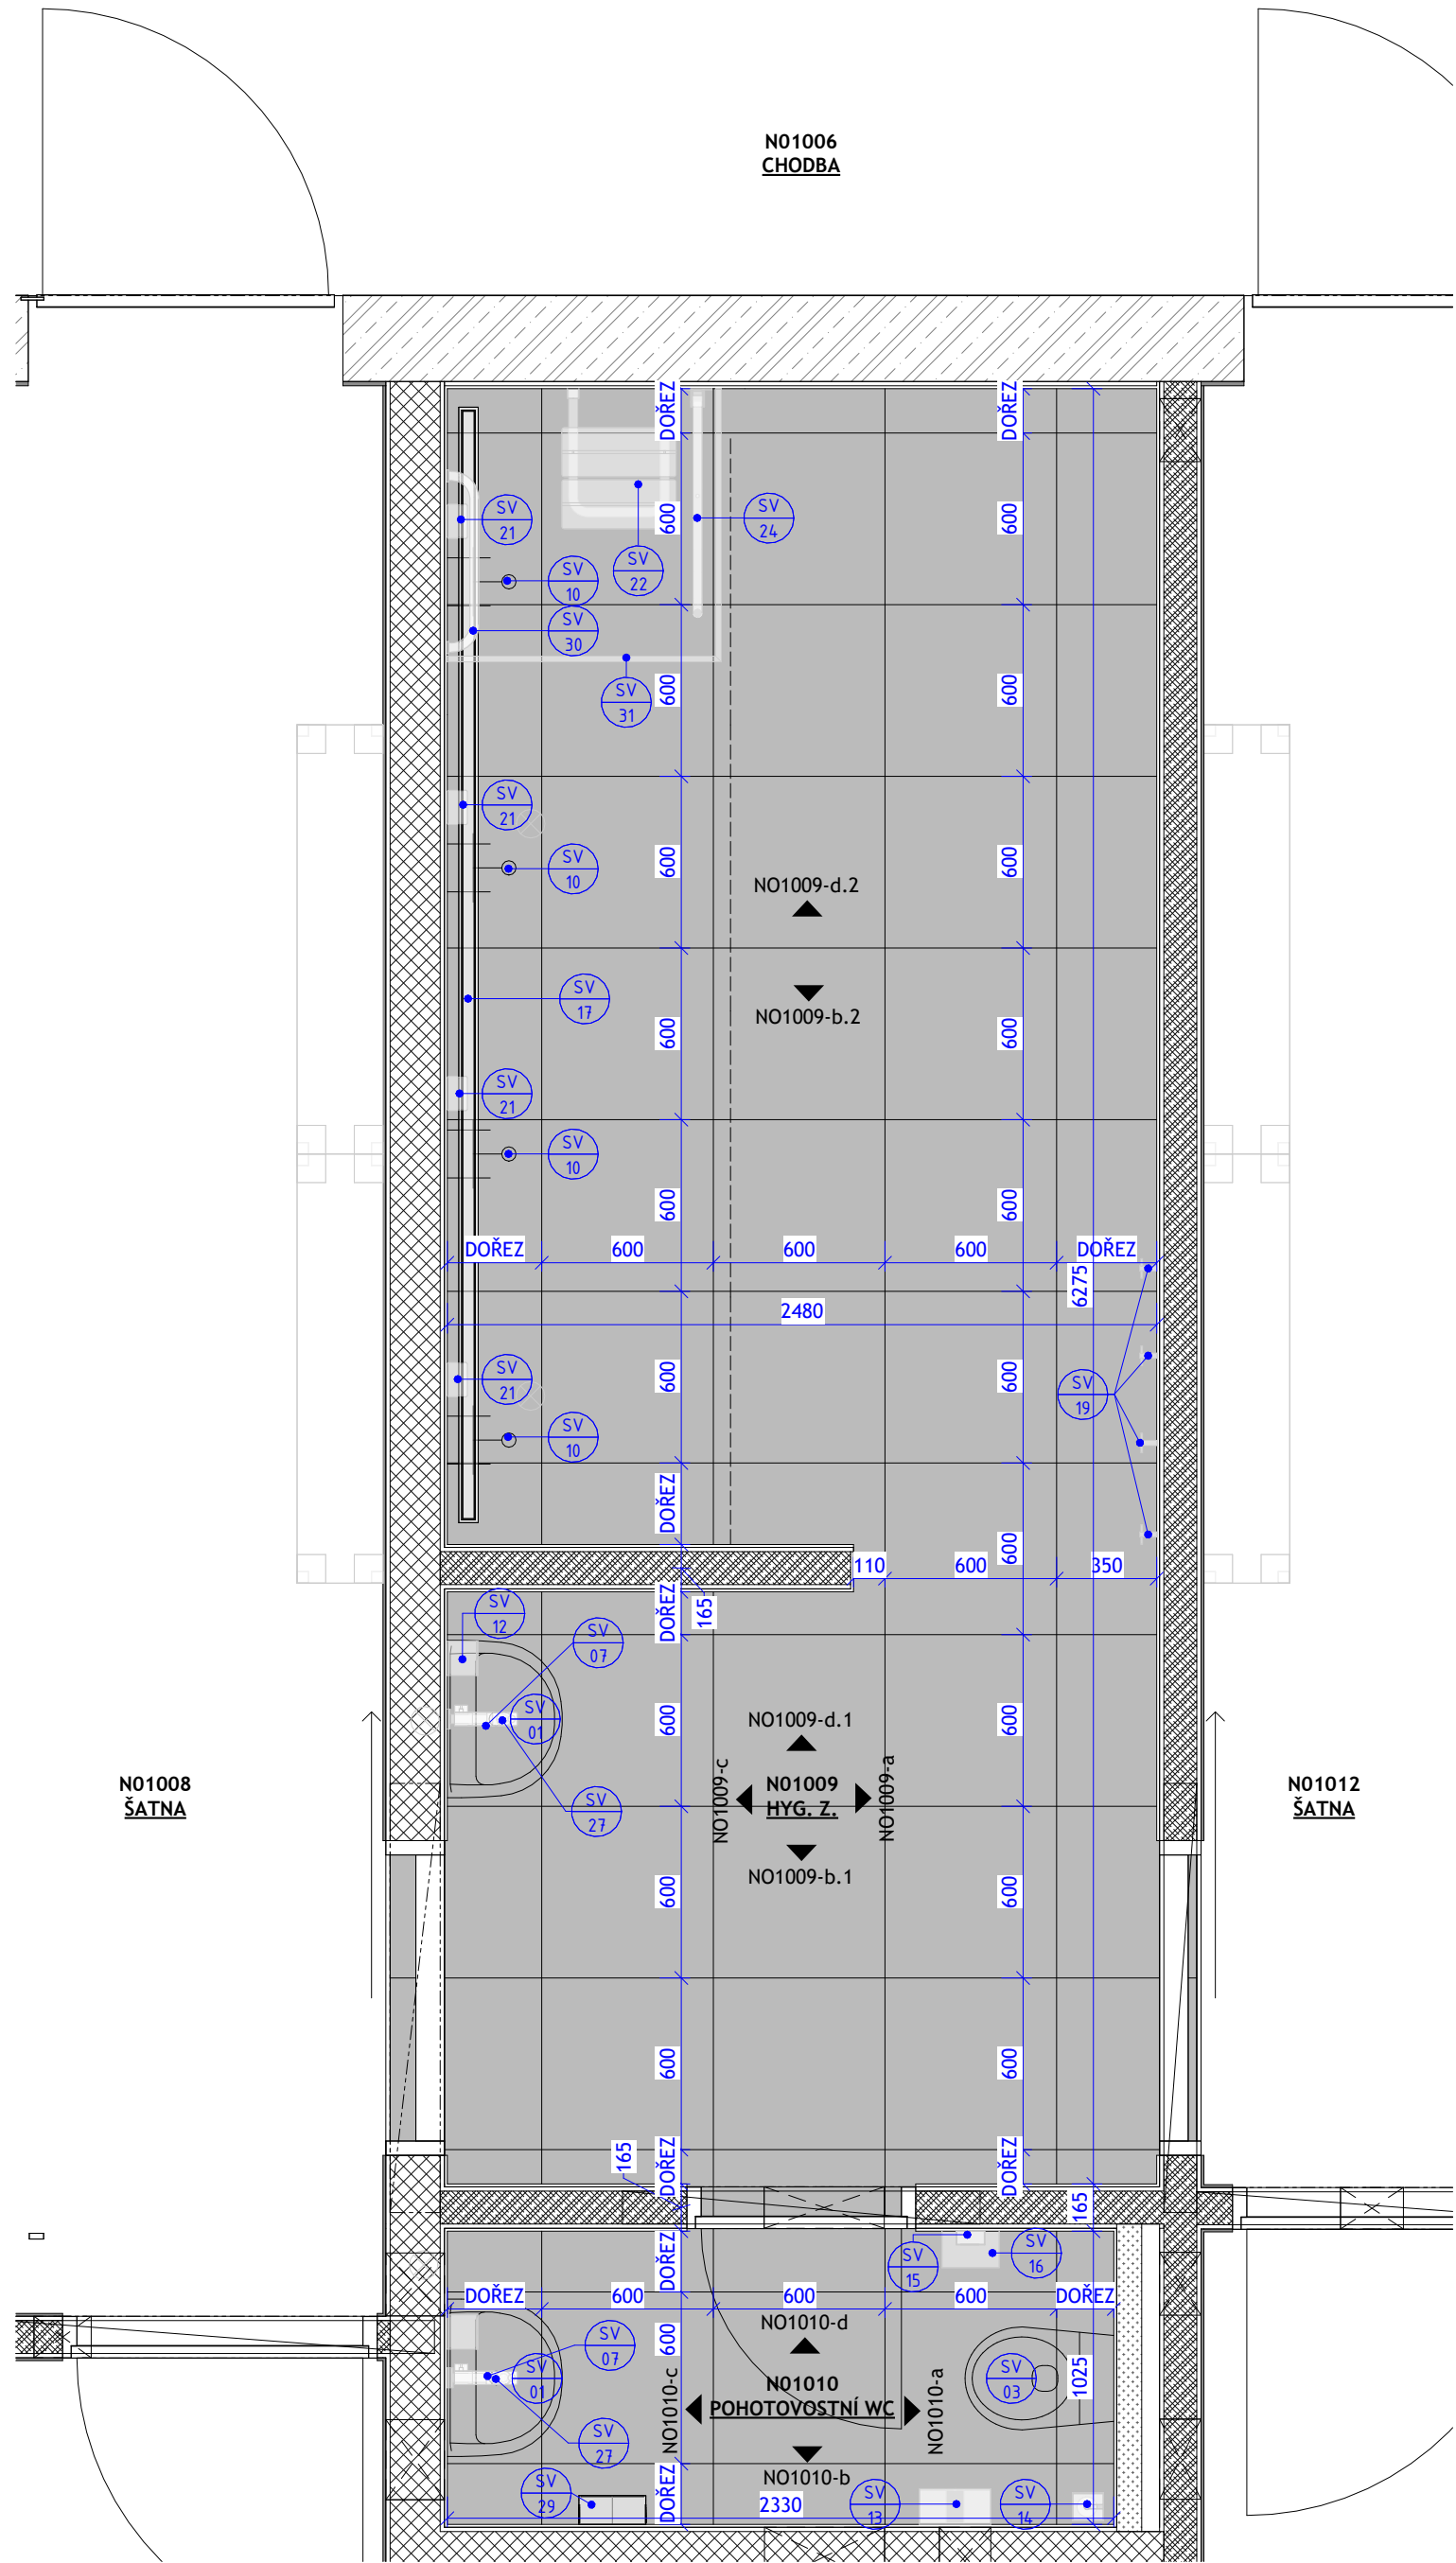

- LEGENDA MATERIÁLŮ
- OBKLAD STĚN - REKTIFIKOVANÉ VELKOFORMÁTOVÉ KERAMICKÉ OBKLADY, FORMÁT 600x 600mm
KLADENÝ SHORA DOLŮ, BARVA ŠEDÁ
 - KERAMICKÁ DLAŽBA REKTIFIKOVANÁ VELKOFORMÁTOVÁ - FORMÁT 600x600mm ,
VLASTNOSTI DLE SKLADBY PODLAHY P/x

POZNÁMKY
SPÁRY OBKLADU NAVAZUJÍ NA SPÁRY PODLAHY, POKUD NENÍ UVEDENO JINAK
ZRCADLOVÝ OBKLAD JE ŘEŠENÝ DO ROVINY S KERAMICKÝM OBKLADEM
REALIZAČNÍ FIRMA VYPRACUJE SPÁRŮŘEZ A ZKOORDINUJE UMÍSTĚNÍ KONCOVÝCH PRVKŮ ZTI, EL A TOPENÍ

GENERALNÍ PROJEKTANT: ATELIER VELEHRADSKÝ <small>Vytvářel: 1. 600 00, 0m / 1. 202 63 140 / atelier@velehradsky.cz / +420 547 221 936</small>	SCHEMA OBJEKTU: 	Č. PÁŘE: AUTORIZACE:
NÁZEV AKCE: Víceúčelový sportovní areál UKB - GP	ODPOVĚDNÝ PROJEKTANT: Ing. arch. Tomáš Velehradský	DATUM: 07/2024 MĚŘÍTKO: 1 : 25
STAVENÍK: Masarykova univerzita	HLAVNÍ INŽENÝR PROJEKTU: Ing. Kamil Matýšek	FORMÁT: 450 x 1050 POLET A4: 10 x A4
MÍSTO STAVBY: ul. Netroufalky, Brno	VYPRACOVAL: Ing. Jan Kubík Ing. Božena Rybníčková	STUPEŇ PD: Dokumentace pro výběr dodavatele
SUBDODAVATEL:		DIL: D. Dokumentace objektu
		OBJEKT: 1. SO 01 - Multifunkční hala
		ČÁST: 1. Architektonicko-stavební řešení
		PROJESE: