



PAVILON A8 – DETALY KOTVENÍ


KOTVENÍ K01
m 1:10

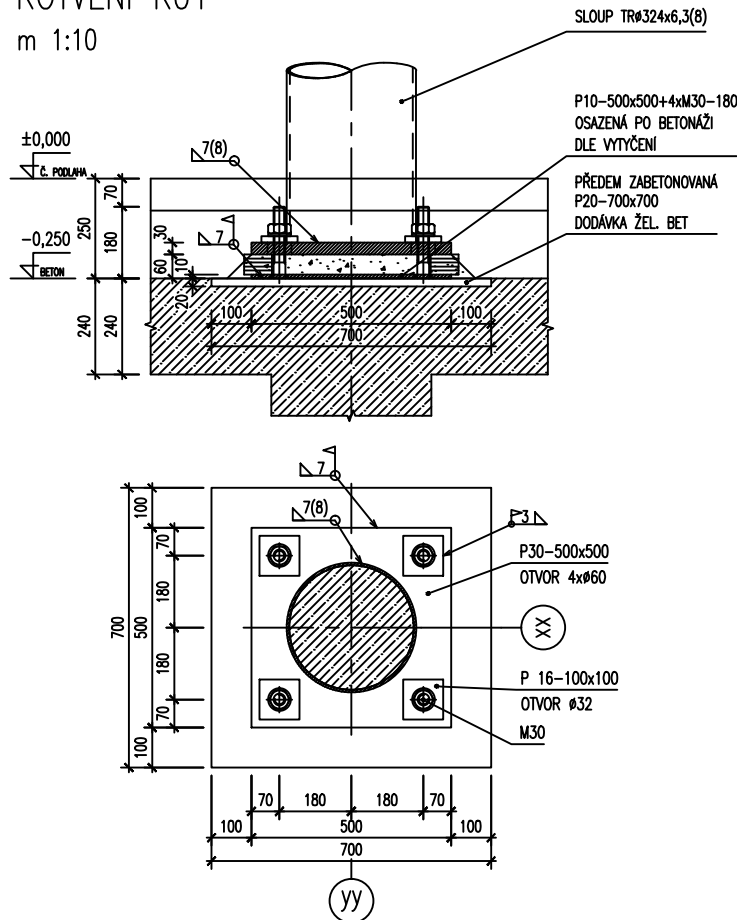


KOTVENÍ K02
m 1:10

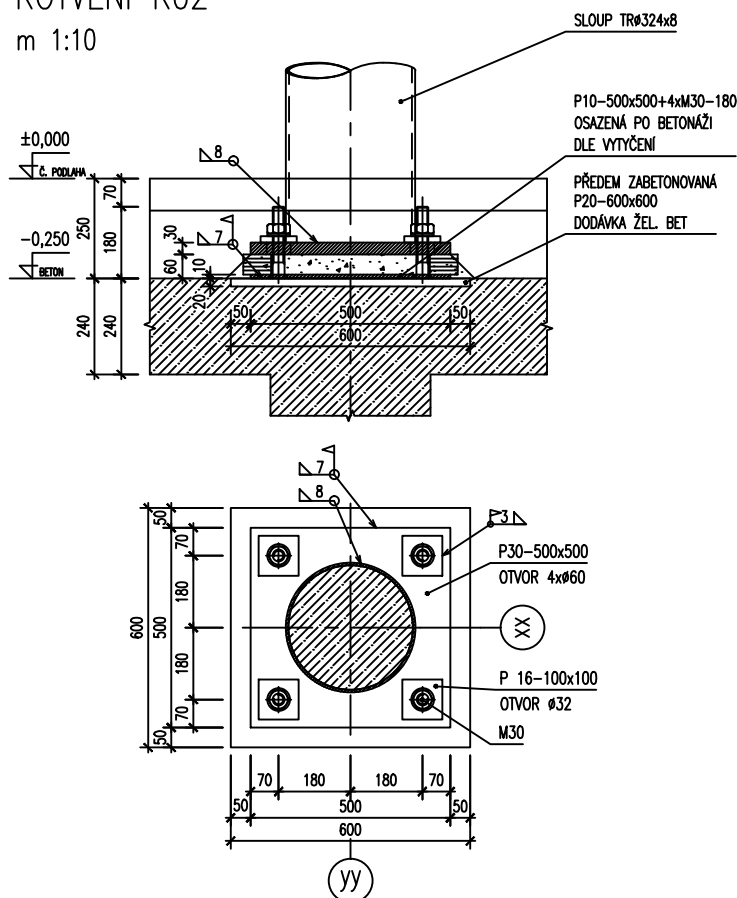

KOTVENÍ K04 (K03)

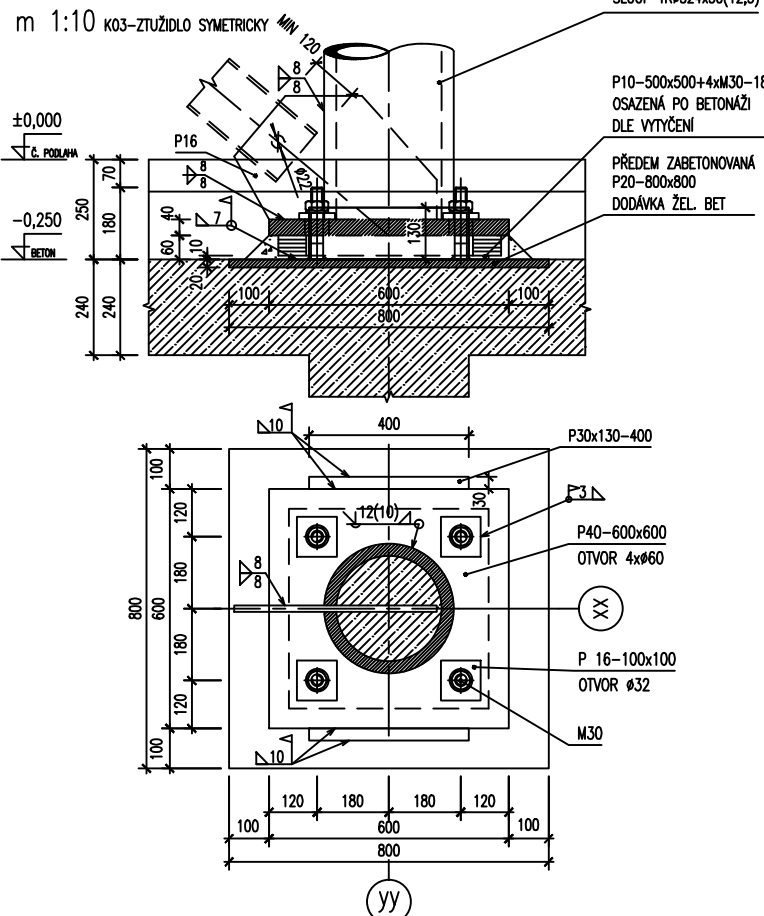


KOTVENÍ K05

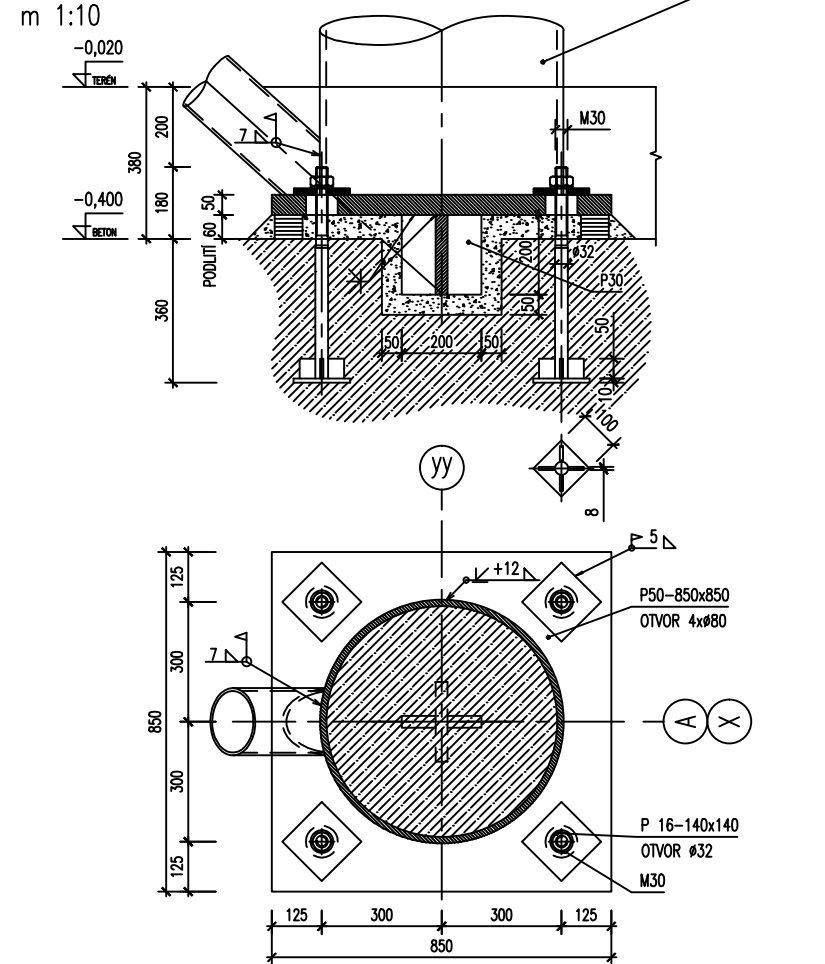


KOTVENÍ K06

m 1:10 KOTVENÍ SLOUPŮ VENKOVNÍHO ELIPT. SCHODIŠTĚ
PŘESNÁ POLOHA DLE V.Č.015

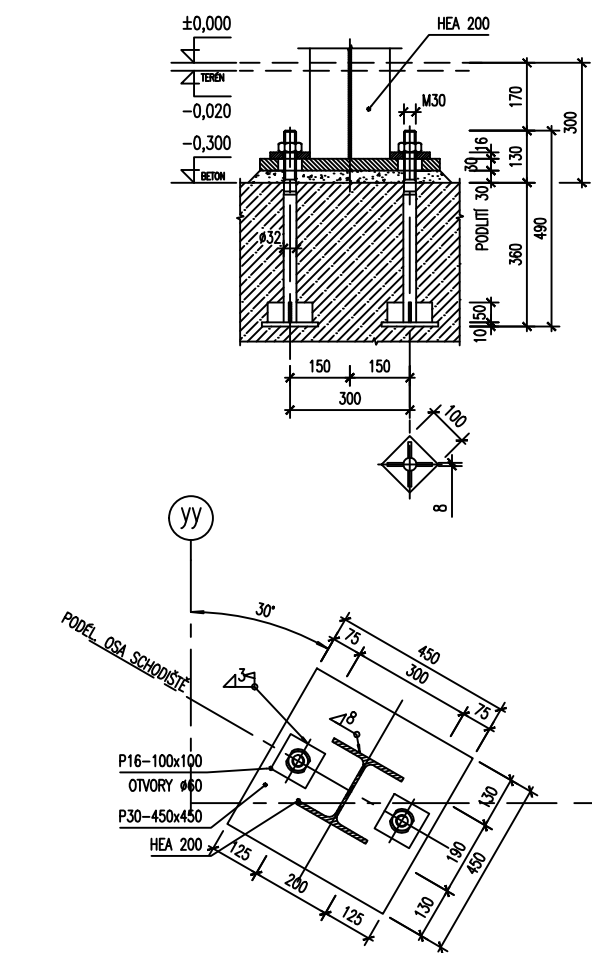


KOTVENÍ K07

m 1:10 KOTVENÍ VNITŘNÍHO
SCHODIŠTĚ

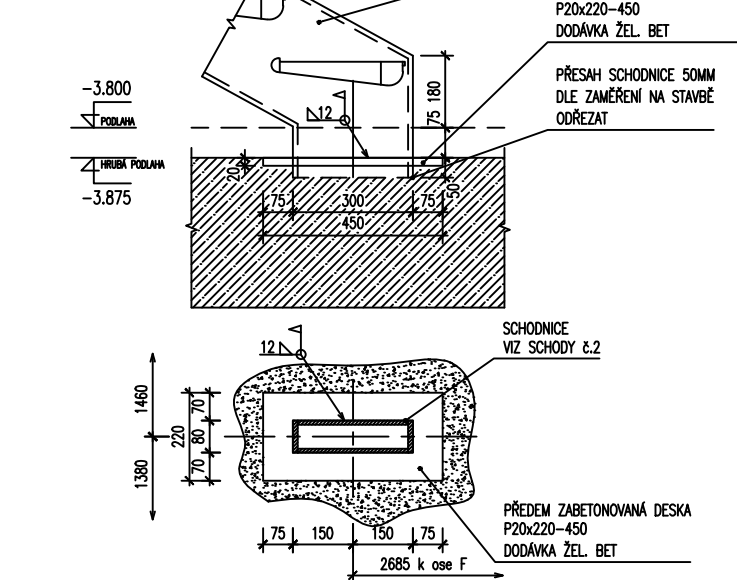


KOTVENÍ K09

m 1:10 KOTVENÍ VNITŘNÍHO SCHODIŠTĚ

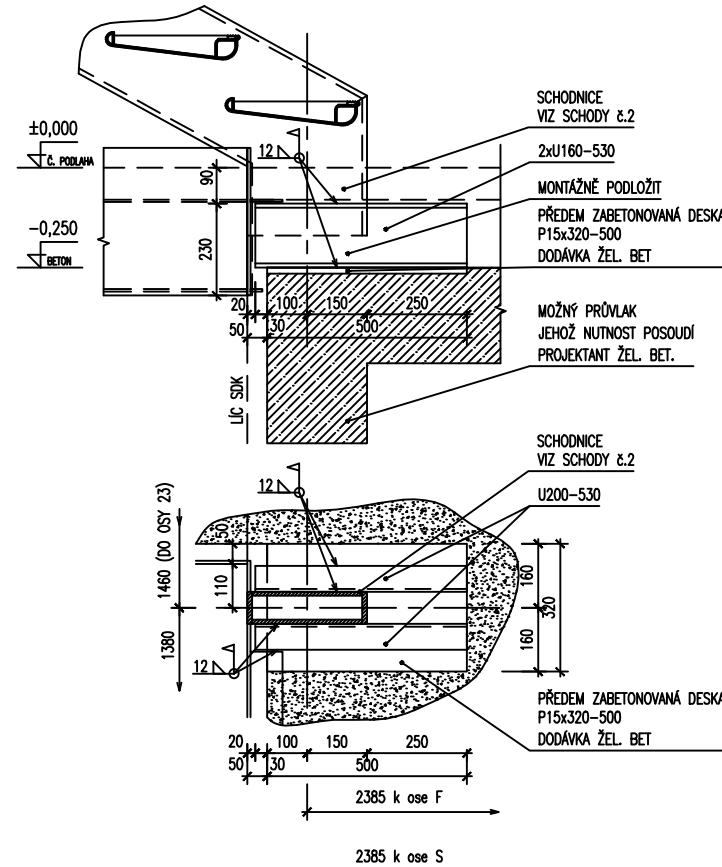

KOTVENÍ K10

m 1:10 KOTVENÍ SLOUPŮ I-22 (U VÝTAHOVÉ ŠACHTY)

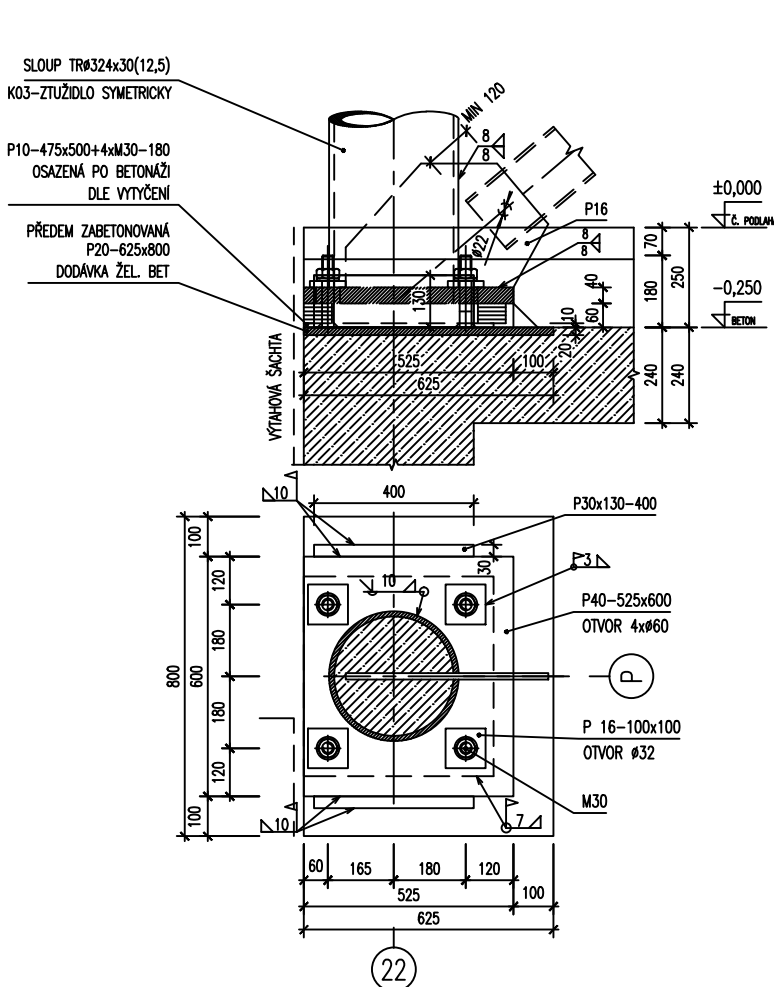


POZNÁMKA :

- PŮDORYS KOTVENÍ VIZ V.Č. 003
- PODLITÍ PATNÍCH PLECHŮ PROVÉST BETONOVOU SMĚSÍ O STUPEŇ VYŠŠÍ TRŽDY NEŽ BETON ŽB ZÁKLADU (MIN. C30/37)
- OCEL S235

ZNAČENÍ ŘAD xx,yy NAHRAZUJE:
xx ŘADY PÍSMENNÉ NAPŘ. (0-X)
yy ŘADY ČÍSELNÉ NAPŘ. (21-24)

DSPS	31.5.2007	ING. PAVEL ŠIMON	DOKUMENTACE SKUTEČNÝHO PROVEDENÍ STAVBY		
REKZE	DATUM	JMENO, PŘÍPIS	POPS REKZE		

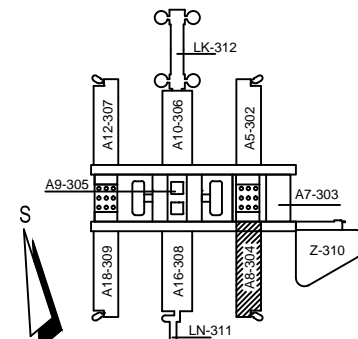

±0,000~281,70 (PODLAHA 1.NP PAVILONŮ)



UKB - 1 - DSP - D - 304 - 03 - 004 - 01

JAROMÍR ČERNÝ	KAREL TUZA	PETR UHLÍŘ
---------------	------------	------------

KOORDINACE PROJEKTU PROJEKT ŽSBRNO spol. s r.o. HLAŠŤ PROJEKTU ING. FRANTIŠEK JAKUBEC	PROJEKTANTY PRŮJEKTU OCELOVÉ KONSTRUKCE OKF ING. PAVEL ŠIMON ING. DUŠAN FALKA	ZODP. PROJEKTANT ING. PAVEL ŠIMON VYPRACOVAL ING. DUŠAN FALKA
INVESTOR MASARYKOVA UNIVERZITA V BRNĚ	STAVBA MU V BRNĚ, UNIVERZITNÍ KAMPUS BOHUNICE - AVVA AVVA - 1. ETAPA - MODRÁ D. SO II - 304 PAVILON AVVA - A8 03. OCELOVÉ KONSTRUKCE	STUPEŇ DATUM POČET F. A4 ČÍSLO KRY MĚŘÍTKO 1:10
03. OCELOVÉ KONSTRUKCE	DSPS 15.3.2006 10 192-05	ČÍSLO VÝKRESU 004 REKZE 01