

LEGENDA MÍSTNOSTÍ 2NP:

OZN.	ÚČEL MÍSTNOSTI	PLOCHA [m²]	S. V. KČNÍ [m] S. V. PODHL. [m]	DRUH PODLAHY	POVRCH. ÚPR. STĚN	POVRCH. ÚPR. STROPŮ	POZNÁMKA
217	CHODBA	6,39	3,680 2,400	LINOLEUM	OMÍTKA	SDK PODHLED	ČISTÍCÍ ZÓNA
218	ÚKLID	1,53	3,680 2,400	KERAMICKÁ DLAŽBA	KERAMICKÝ OBKLAD+OMÍTKA	SDK PODHLED	–
219	WC ŽENY	4,64	3,680 2,400	KERAMICKÁ DLAŽBA	KERAMICKÝ OBKLAD+OMÍTKA	SDK PODHLED	–
219a	PŘEDSÍŇ WC ŽENY	5,87	3,680 2,400	KERAMICKÁ DLAŽBA	KERAMICKÝ OBKLAD+OMÍTKA	SDK PODHLED	–
220	WC MUŽI	8,96	3,680 2,400	KERAMICKÁ DLAŽBA	KERAMICKÝ OBKLAD+OMÍTKA	SDK PODHLED	–
220a	PŘEDSÍŇ WC MUŽI	2,78	3,680 2,400	KERAMICKÁ DLAŽBA	KERAMICKÝ OBKLAD+OMÍTKA	SDK PODHLED	–

LEGENDA:

- ŘEŠENÉ ÚZEMÍ
- STÁVAJÍCÍ KONSTRUKCE OBECNĚ
- BOURANÉ KONSTRUKCE OBECNĚ
- BOURANÉ SDK KONSTRUKCE, BLIŽŠÍ POPIS VIZ STÁV. KCE
- STÁVAJÍCÍ KONSTRUKCE (ZDĚNÉ PŘÍČKY Z KERAMICKÝCH TVAROVEK 17,5 P+D NA MALTU MVC 2,5 TL. 175 mm)
- STÁVAJÍCÍ KONSTRUKCE (ZDĚNÉ PŘÍČKY Z KERAMICKÝCH TVAROVEK 17,5 P+D NA MALTU MVC 2,5 TL. 175 mm)
- STÁVAJÍCÍ KONSTRUKCE (ŠACHTOVÁ STĚNA S POŽÁRNÍ ODOLNOSTÍ REI 30+ OPLÁŠTĚNÁ DESKAMI GKF 2x 12,5 mm)
- STÁVAJÍCÍ KONSTRUKCE (SDK PŘÍČKA/PŘEDSTĚNA OPLÁŠTĚNÁ OBOUSTRANNĚ DVOJITĚ DESKAMI GKB 12,5 mm S VLOŽENOU ZVUKOVOU IZOLACÍ Z MINERÁLNÍCH VLÁKEN)
- ŽELEZOBETON


POPIS BOURACÍCH PRACÍ:

A.....SVISLÉ/VODOROVNÉ KONSTRUKCE  
D.....VYBAVENÍ

B.....OTVORY  
E.....TZB

C.....POHLEDOVÉ KONSTRUKCE/POVRCHY

OZN.	POPIS
A/01	VYBOURÁNÍ STÁVAJÍCÍ SÁDROKARTONOVÉ PŘÍČKY
A/02	DEMONTÁŽ STÁVAJÍCÍ SANITÁRNÍ PŘÍČKY MEZI WC KABINAMI
A/03	VYBOURÁNÍ STÁVAJÍCÍ SÁDROKARTONOVÉ PŘEDSTĚNY (VČ. ROZVODŮ ZTI APOD.)
B/01	DEMONTÁŽ STÁVAJÍCÍCH DVEŘÍ VČ. ZÁRUBNÍ
C/01	ODSTRANĚNÍ STÁVAJÍCÍ NAŠLAPNÉ VRSTVY PODLAHY (KERAMICKÉ DLAŽBY) NA LITÝ SAMONIVELAČNÍ POTĚR
C/02	ODSTRANĚNÍ STÁVAJÍCÍ NAŠLAPNÉ VRSTVY PODLAHY (LINOLEUM) NA LITÝ SAMONIVELAČNÍ POTĚR
C/03	ODSTRANĚNÍ STÁVAJÍCÍHO PODHLEDU (KAZETOVÝ SDK PODHLED) VČ. NOSNÉHO ROŠTU, SVĚTEL A DALŠÍCH PRVKŮ
C/04	ODSTRANĚNÍ STÁVAJÍCÍHO PODHLEDU (PEVNÝ SDK PODHLED) VČ. NOSNÉHO ROŠTU, SVĚTEL A DALŠÍCH PRVKŮ
C/05	ŠETRNÉ ODSTRANĚNÍ STÁVAJÍCÍHO KERAMICKÉHO OBKLADU STĚN (DBÁT NA OCHRANU PODKLADU – SDK)
C/06	ZBROUŠENÍ A SNÍŽENÍ ANHYDRITOVÉHO SAMONIVELAČNÍHO POTĚRU V SOUVRSTVÍ PODLAHY O 10 mm
D/01	ŠETRNÁ DEMONTÁŽ STÁVAJÍCÍCH ZAŘIZOVACÍCH A SANITÁRNÍCH PŘEDMĚTŮ
E/01	ŠETRNÁ DEMONTÁŽ STÁVAJÍCÍCH KONCOVÝCH PRVKŮ VZT, ZTI, EL., VIZ ZPRÁVY A ČÁST TZB
E/02	ODSTRANĚNÍ STÁVAJÍCÍ ODTOKOVÉ VPUSTI KANALIZACE A ZASLEPENÍ NAVAZUJÍCÍHO POTRUBÍ
E/03	ŠETRNÁ DEMONTÁŽ STÁVAJÍCÍHO OTOPNÉHO TĚLESA A DOČESNÉ UTĚSNĚNÍ ROZVODU UT.

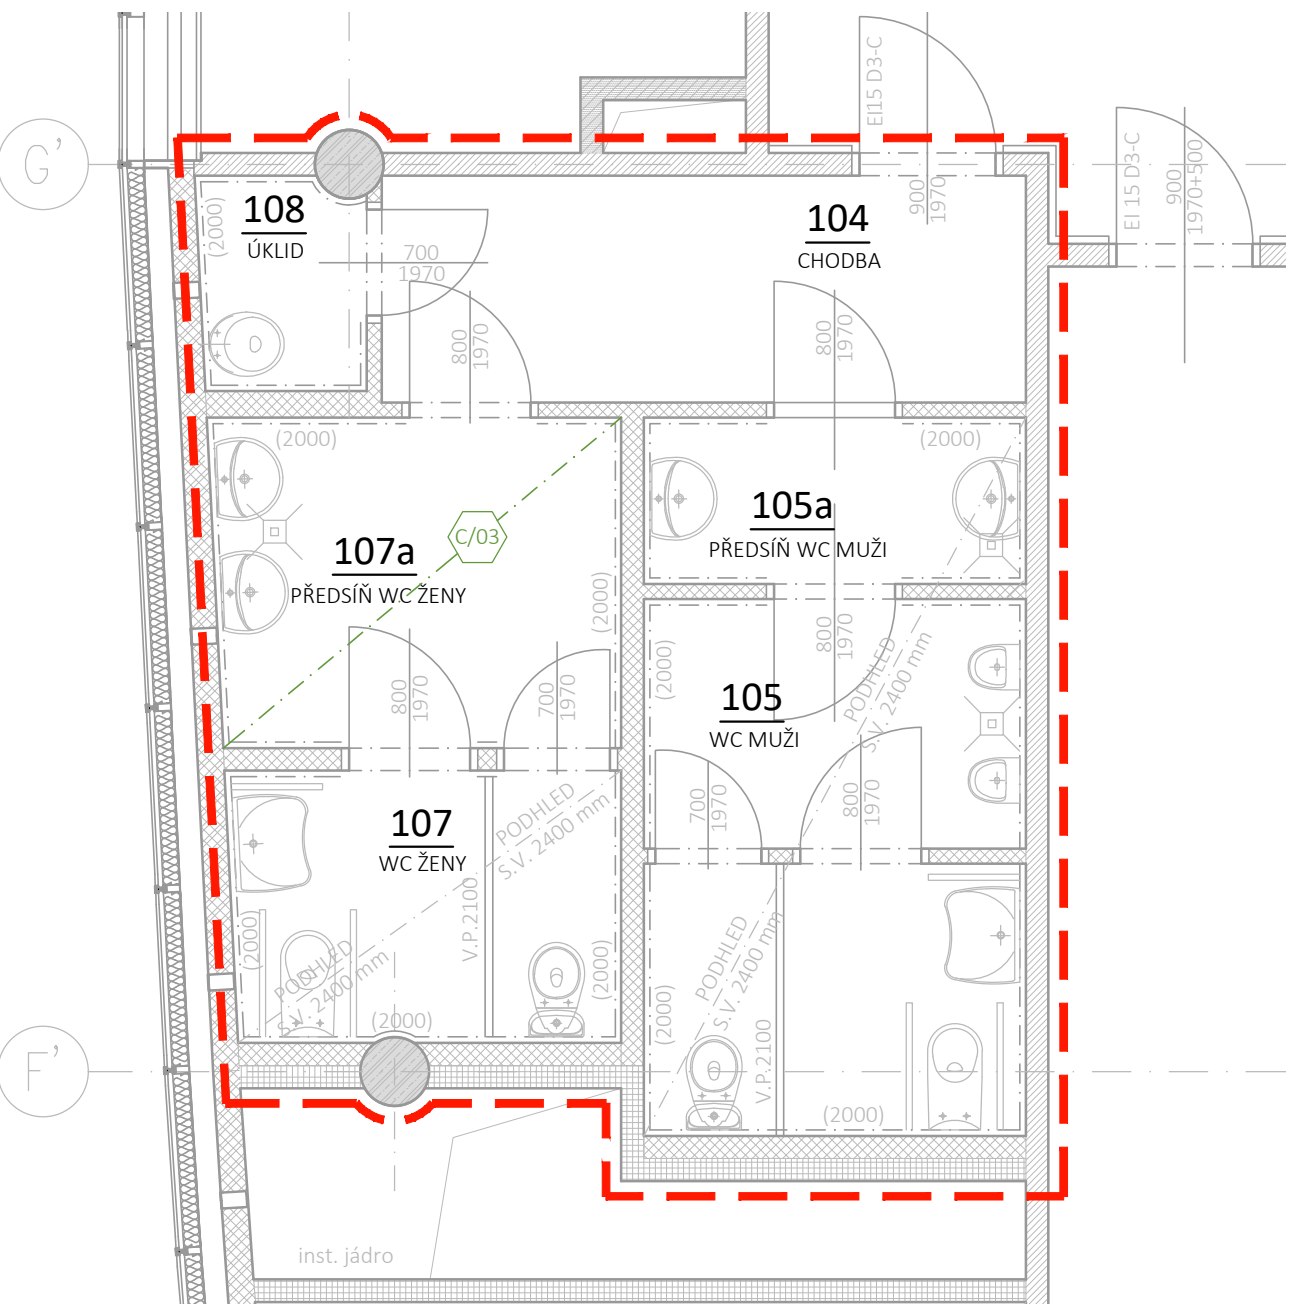

LEGENDA MÍSTNOSTÍ 1NP:

OZN.	ÚČEL MÍSTNOSTI	PLOCHA [m²]	S. V. KČNÍ [m] S. V. PODHL. [m]	DRUH PODLAHY	POVRCH. ÚPR. STĚN	POVRCH. ÚPR. STROPŮ	POZNÁMKA
104	CHODBA	6,39	3,680 2,400	PVC	OMÍTKA	SDK PODHLED	SOKL v. 65 mm
105	WC MUŽI	8,96	3,680 2,400	KERAMICKÁ DLAŽBA	KERAMICKÝ OBKLAD	SDK PODHLED	–
105a	PŘEDSÍŇ WC MUŽI	2,78	3,680 2,400	KERAMICKÁ DLAŽBA	KERAMICKÝ OBKLAD	SDK PODHLED	–
107	WC ŽENY	4,64	3,680 2,400	KERAMICKÁ DLAŽBA	KERAMICKÝ OBKLAD	SDK PODHLED	–
107a	PŘEDSÍŇ WC ŽENY	5,87	3,680 2,400	KERAMICKÁ DLAŽBA	KERAMICKÝ OBKLAD	SDK PODHLED	–
108	ÚKLID	1,53	3,680 2,400	KERAMICKÁ DLAŽBA	KERAMICKÝ OBKLAD	SDK PODHLED	–

POZNÁMKA:

- POSTUPY A ZÁSADY BOURACÍCH PRACÍ STANOVENY V TECHNICKÉ ZPRÁVĚ ARCHITEKTONICKO-STAVEBNÍ ČÁSTI PD.
- POKUD DOJDE PŘI BOURÁNÍ KONSTRUKCÍ KE ZJIŠTĚNÍ PODSTATNÝCH ODCHYLEK OPROTI STAVU PŘEDPOKLÁDANÉMU V PROJEKTOVÉ DOKUMENTACI, KONTAKTUJTE ZPRACOVATELE PD.
- JAKÉKOLIV NESROVNALOSTI V POSTUPU BOURACÍCH PRACÍ, ČI ZMĚNY TĚCHTO POSTUPŮ NUTNO KONZULTOVAT S PROJEKTANTEM.
- BOURACÍ PRÁCE BUDOU PROVÁDĚNY ODBORNOU FIRMOU.
- TEXTILII NEBO FOLII BUDOU CHRÁNĚNY NAVAZUJÍCÍ MÍSTNOSTI PROTI PRŮNIKU PRACHU Z BOURACÍCH PRACÍ!
- ZVLÁŠTNÍ POZORNOST BUDE VĚNOVÁNA ODSTRAŇOVÁNÍ STÁVAJÍCÍHO OBKLADU Z SDK DESEK. OBKLAD BUDE ŠETRNĚ VYBOURÁN S MINIMEM POŠKOZENÍ SDK DESEK A POŠKOZENÉ DESKY BUDOU V DALŠÍ FÁZI NAHRAZENY, PŘEDPOKLÁDANÝ ROZSAH 50 %.
- STÁVAJÍCÍ PODHLED V 1. NP BUDE DEMONTOVÁN V NUTNÉM ROZSAHU PRO ÚPRAVY ROZVODU ZTI VE 2. NP.
- NEPŘÍSTUPNÉ A SKRYTÉ KONSTRUKCE SE POUZE PŘEDPOKLÁDAJÍ.

±0,000 = 1.NP; výšk. systém místní

INVESTOR:  
Masarykova univerzita, Žerotínovo nám. 617/9, 601 77 Brno

MÍSTO:  
kat. území Bohunice [612006], parc. číslo 1331/142

STUPEŇ:  
DOKUMENTACE PRO PROVÁDĚNÍ STAVBY

ODDÍL:  
D.1.1 – ARCHITEKTONICKO STAVEBNÍ ŘEŠENÍ

POParch s.r.o., Volfova 8, 612 00 Brno | IČ 04593103

SO.01 - WC

AKCE:

FAKULTA SPORTOVNÍCH STUDIÍ MU

STAVEBNÍ ÚPRAVY SOCIÁLNÍHO ZÁZEMÍ 2.NP, OBJ. D33

ODPOVĚDNÝ PROJEKTANT:  
Ing. arch. Marika Pajgrtová

HLAVNÍ INŽENÝR PROJEKTU:  
Ing. arch. Jan Podešva

VYPRACOVAL:  
Ing. arch. Vít Burian

OBŠAH VÝKRESU:  
PŮDORYS – STÁVAJÍCÍ STAV  
+ BOURACÍ PRÁCE

FORMÁT:  
3x A4

ČÍSLO ZAKÁZKY:  
2503

Č. VÝKR.  
D.1.1.B-01

SADA:

DATUM:  
04/2025

MĚŘÍTKO:  
1:50