

LEGENDA STAVEBNÍCH ÚPRAV

OZN.	POPIS
NSU.2	VÝŠKA PARAPETŮ DLE VÝŠKY ATIKY SOUSEDNÍHO OBJEKTU
NSU.5	POVRCHOVÁ ÚPRAVA DLE ROZHODNUTÍ ARCHITEKTA

Legenda materiálů - POHLEDY – NOVÉ

OZN.	Materiál: Popis
M5	PROSKLENÍ ČÍRE
M7	VENKOVNÍ OMÍTKA
M8	CEMENTOVĚLÁKNITÁ DESKA


POZNÁMKY

- Nová skladba obvodového pláště dle výkresu a technické zprávy, vč. tepelněizolační vrstvy.
- Před realizací nové skladby nutno prověřit stávající nosnou konstrukci a její připravenost na navržené vrstvy.
- Zazdivky otvorů provést z navrženého materiálu, staticky zabezpečit.
- Napojení nového zdiva na stávající konstrukce provádět s vazbou a dilatačně dle projektové dokumentace.
- Nové výplně otvorů (okna, dveře) osadit do připravených otvorů dle výkresu, kotvení a uložení dle montážních předpisů výrobce.
- Zateplení napojit na rám výplně, vč. systémového řešení detailů oslění, nadpraží a parapetů.
- Fasádní povrchová úprava provést dle specifikace omítka, finální vrstvu aplikovat až po osazení výplně.
- Všechna napojení a prostory musí být řešena jako vodoútesná a vzduchoútesná dle standardu navržené skladby.
- Exteriérové žaluzie osadit dle výkresu a detailů, kotvit do předepsaných kapes/boxů skrytých ve skladbě pláště. Zajistit návaznost na elektroinstalaci a přístup pro servis.


LEGENDA MATERIÁLŮ

STÁVAJÍCÍ KONSTRUKCE / NOVÉ KONSTRUKCE

3D POHLED

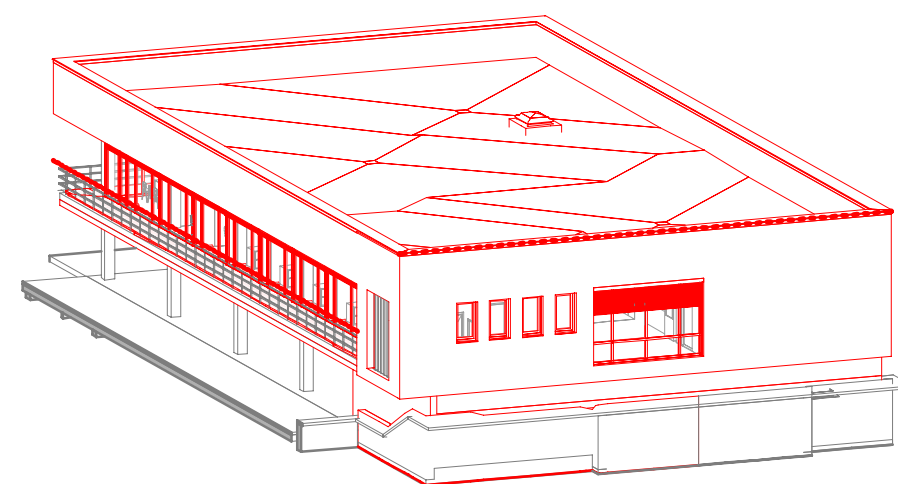

SCHEMA OBJEKTŮ

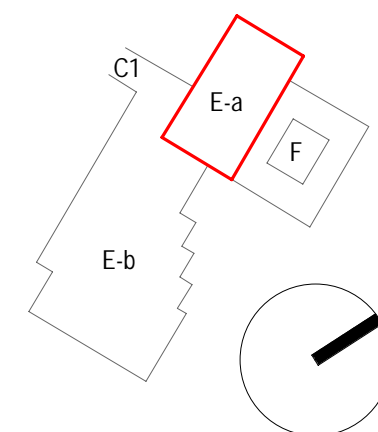

0,000 = 240,055m n.m. BpV

generální projektant

projektant částí

číslo pare

A99

Atelier 99 s.r.o.

Purkyňova 71/99
612 00 Brno

architekt arch. Steinhauserová + at. Tecl

HIP Ing. Nikola Kučerová

sam. projektant Ing. Iveta Mičáková

stavebník Masarykova univerzita, Žerotínovo nám. 617/9, 601 77 Brno

vypracoval Ing. Iveta Mičáková

kontroloval Ing. Martin Jeřábek

zodp. projektant Ing. Marek Vrba

Adaptace části bloku E,F pro CVJ sekce 2

název stavby

objekt

část

název dokumentu

S0 01

D.1.1. ARCHITEKTONICKO-STAVEBNÍ ŘEŠENÍ

POHLEDY - NOVÝ STAV

zakázka A-18-44

datum 04/2025

stupeň DPS

měřítko 1:150

číslo přílohy 302,