

PŮDORYS 1.PP

POPIS BOURACÍCH PRACÍ

OZN.	POPIS
C/01	ODSTRANĚNÍ NÁŠLAPNÉ VRSTVY PODLAHY (PVC)
D/01	DEMONTÁŽ VŠECH ZAŘIZOVACÍCH PŘEDMĚTŮ (VČ. VESTAVĚNÝCH)

- A SVISLÉ/VODOROVNÉ KONSTRUKCE
- B OTVORY
- C POHLEDOVÉ KONSTRUKCE/POVRCHY
- D VYBAVENÍ
- E TZB

POZNÁMKA

- PŘI REALIZACI BUDOU OCHRÁNĚNY VŠECHNY STÁVAJÍCÍ PRVKY – ZEJMÉNA OKNO A DVEŘE, OBKLAD, PARAPET, ŽALUZIE, KONC. PRVKY ROZVODŮ ATP.
- PŘED VÝMALBOU BUDOU PROTI UŠPINĚNÍ VŠECHNY STÁVAJÍCÍ A NOVÉ PRVKY NÁLEŽITĚ ZAKRYTY A V PŘÍPADĚ ZNEČIŠTĚNÍ BUDOU PO PROVEDENÍ PRACÍ OČIŠTĚNY DO PŮVODNÍHO STAVU.

- P1


OMÍTKY STĚN A STROPU BUDOU PŘED NOVOU VÝMALBOU VYSRAVENY, NEDOKONALOSTI ZAPRAVENY POMOCÍ OMÍTKY NEBO TMELU. NA PŘÍPRAVENÝ PODKLAD BUDE PROVEDENA NOVÁ VÝMALBA.
- P2

PO ODSTRANĚNÍ STÁVAJÍCÍ POCHŮZNÉ VRSTVY PODLAHY BUDE PODKLADNÍ BETON PŘEBROUŠEN A TĚSNĚ PŘED APLIKACÍ PODLAHOVÉ KRYTINY VYSÁTÝ PRŮMYSLOVÝM VYSAVAČEM! BUDE POLOŽENA NOVÁ PODLAHOVÁ KRYTINA Z PŘÍRODNÍHO LINOLEA, BUDOU PROVEDENY NOVÉ PODLAHOVÉ LIŠTY, VIZ STANDARDY.
- P3


OČIŠTĚNÍ A NOVÝ NÁTĚR ROZVODŮ ÚSTŘEDNÍHO TOPENÍ.

LEGENDA MÍSTNOSTÍ

OZN.	MÍSTN.	PL. [m²]	S. V. KČNÍ [m]	DRUH PODLAHY	POVRCH. ÚPR. STĚN + STROPU
			S. V. PODHL. [m]		
-1034	KANCELÁŘ	11,30	2,720	PŘÍRODNÍ LINOLEUM	OMÍTKA
			-		

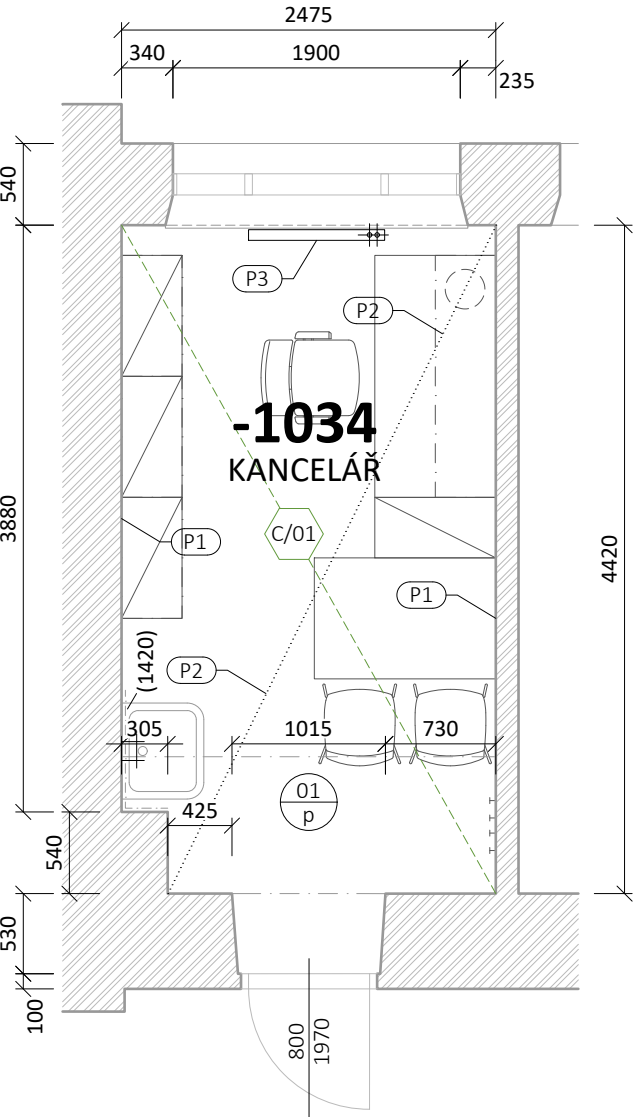

±0,000 = 2. NP; výšk. systém místní

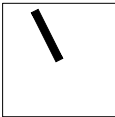

INVESTOR: Masarykova univerzita, se sídlem Žerotínovo náměstí 617/9, 602 00 Brno

MÍSTO: Pedagogická fakulta MU, se sídlem Poříčí 623/7, 603 00 Brno

STUPEŇ: DOKUMENTACE PRO PROVÁDĚNÍ STAVBY

ODDÍL: PS.01 – PROJEKTOVÁ DOKUMENTACE INTERIÉRU

POParch

POParch s.r.o., Volfova 8, 612 00 Brno | IČ 04593103

SO.01 – PRACOVNY 2. NP

PED MUNI, POŘÍČÍ 7 – DISPOZIČNÍ ÚPRAVY PRACOVEN DĚKANÁTU

ODPOVĚDNÝ PROJEKTANT: Ing. arch. Marika Pajgrtová

VYPRACOVAL: Ing. arch. Vít Burian

HLAVNÍ INŽENÝR PROJEKTU: Ing. arch. Jan Podešva

OBSAH VÝKRESU: PŮDORYS 1.PP – MÍSTNOST Č. -1034

FORMÁT: 1x A4

DATUM: 09/2025

ČÍSLO ZAKÁZKY: 2508

MĚŘÍTKO: 1:50

Č. VÝKR. D.1.3-08

SADA: