## LEGENDA MÍSTNOSTÍ

| ČÍSLO MÍSTNOSTI | ÚČEL MÍSTNOSTI | PLOCHA | PODLAHA | | STĚNY | STROPY | |
|---|---|---|---|---|---|---|---|
| | | m2 | KÓD | POPIS | | KÓD | POPIS |
| BMB01N030271 340 | CHODBA | 10.13 | | KOBEREC | | | |
| BMB01N030291 340A | ZASEDACÍ MÍSTNOST | 58.46 | | KOBEREC | | | |
| BMB01N030281 340B | ZASEDACÍ MÍSTNOST | 20.34 | | KOBEREC | | | |
| BMB01N030241 341 | PORADOVÁ CHODBA | 29.47 | | KOBEREC | | | |
| BMB01N030261 341A | KANCELÁŘ | 26.12 | | KOBEREC | | | |
| BMB01N030251 341B | KANCELÁŘ | 26.42 | | KOBEREC | | | |
| BMB01N030181 341C | KANCELÁŘ | 21.40 | | KOBEREC | | | |
| BMB01N030141 343 | VELKÁ ZASEDACÍ MÍSTNOST | 143.06 | | DŘEVĚNÁ PODLAHA | | | |
| BMB01N030231 344 | PŘEDSÍŇ WC | 3.07 | | KERAMICKÁ DLAŽBA | | | |
| BMB01N030221 344A | WC MUŽI | 1.30 | | KERAMICKÁ DLAŽBA | | | |
| BMB01N030211 345 | ÚKLIZOVÁ KOMORA | 2.70 | | KERAMICKÁ DLAŽBA | | | |
| BMB01N030191 346 | PŘEDSÍŇ WC | 3.53 | | KERAMICKÁ DLAŽBA | | | |
| BMB01N030201 346A | WC ŽENY | 3.42 | | KERAMICKÁ DLAŽBA | | | |
| BMB01N030101 347 | PŘEDPROSTOR, ŠATNA | 66.89 | | DŘEVĚNÁ PODLAHA | | | |
| BMB01N030121 347A | ÚSTŘEDOVNA | 14.04 | | AMBERLEKOVÉ PVC | | | |
| BMB01N030111 347B | KUCHYŇKA | 30.57 | | DŘEVĚNÁ PODLAHA | | | |
| BMB01N030151 392 | CHODBA | 94.51 | | STÁVAJÍCÍ KERAMICKÁ DLAŽBA | | | |

LEGENDA:

- ZÁSUVKA JEDNONÁSOBNÁ 45x45 DO PARAPETNÍHO ŽLABU, SLOUPKU ČÍSLO UDÁVÁ POČET ZÁSUVEK
- JEDNONÁSOBNÁ ZÁSUVKA S OCHRANOU PŘED PŘEPĚTÍM 45x45 DO PARAPETNÍHO ŽLABU, SLOUPKU
- ZÁSUVKA DVOJNÁSOBNÁ POD OMÍTKU
- ZÁSUVKA JEDNONÁSOBNÁ POD OMÍTKU
- A VÝKLOPNÝ SYSTÉM–3xZÁSUVKA 230V, 1xUSB–C+USB–A
- B VÝKLOPNÝ SYSTÉM–2xZÁSUVKA 230V, HDMI, USB–, LAN
- C VÝKLOPNÝ SYSTÉM–2xZÁSUVKA 230V, USB
- 2xUSB ROHOVÁ ZÁSUVKA SE DVĚMA ZÁSUVKAMI 230V, DVĚMA NABÍJEČKAMI USB
- 2xUSB ROHOVÁ ZÁSUVKA SE DVĚMA ZÁSUVKAMI 230V, DVĚMA NABÍJEČKAMI USB, DOPLNIT PŘEPĚŤOVOU OCHRANOU TŘÍDY III
- PARAPETNÍ ŽLAB 100/53
- EL. SLOUPKY V.680mm x 100/53
- INSTALAČNÍ TRUBKY V PODLAZE(BETONU) PRO AVT
- INSTALAČNÍ TRUBKY V PODHLEDU PRO AVT
- PODLAHOVÝ INST. KANÁL 2KOMOROVÝ
- INSTALAČNÍ TRUBKY V PODLAZE(BETONU) PRO SIL, SLP
- PODLAHOVÉ KRABICE PROTAHOVACÍ (V BETONU) PRO SIL,SLP
- 3 PODLAHOVÉ KRABICE(V BETONU) PRO AVT,ČÍSLO UDÁVÁ POČET ZÁSUVEK 45x45 V KRABICI, JEDNA VOLNÁ VANIČKA PRO AV
- VÝVOD 230V
- VÝVOD 400V
- REPRODUKTOR V PODHLEDU
- STOUPACÍ , KLESACÍ VEDENÍ
- OCHRANNÉ POSPOJENÍ
- ROZVÁDĚČ

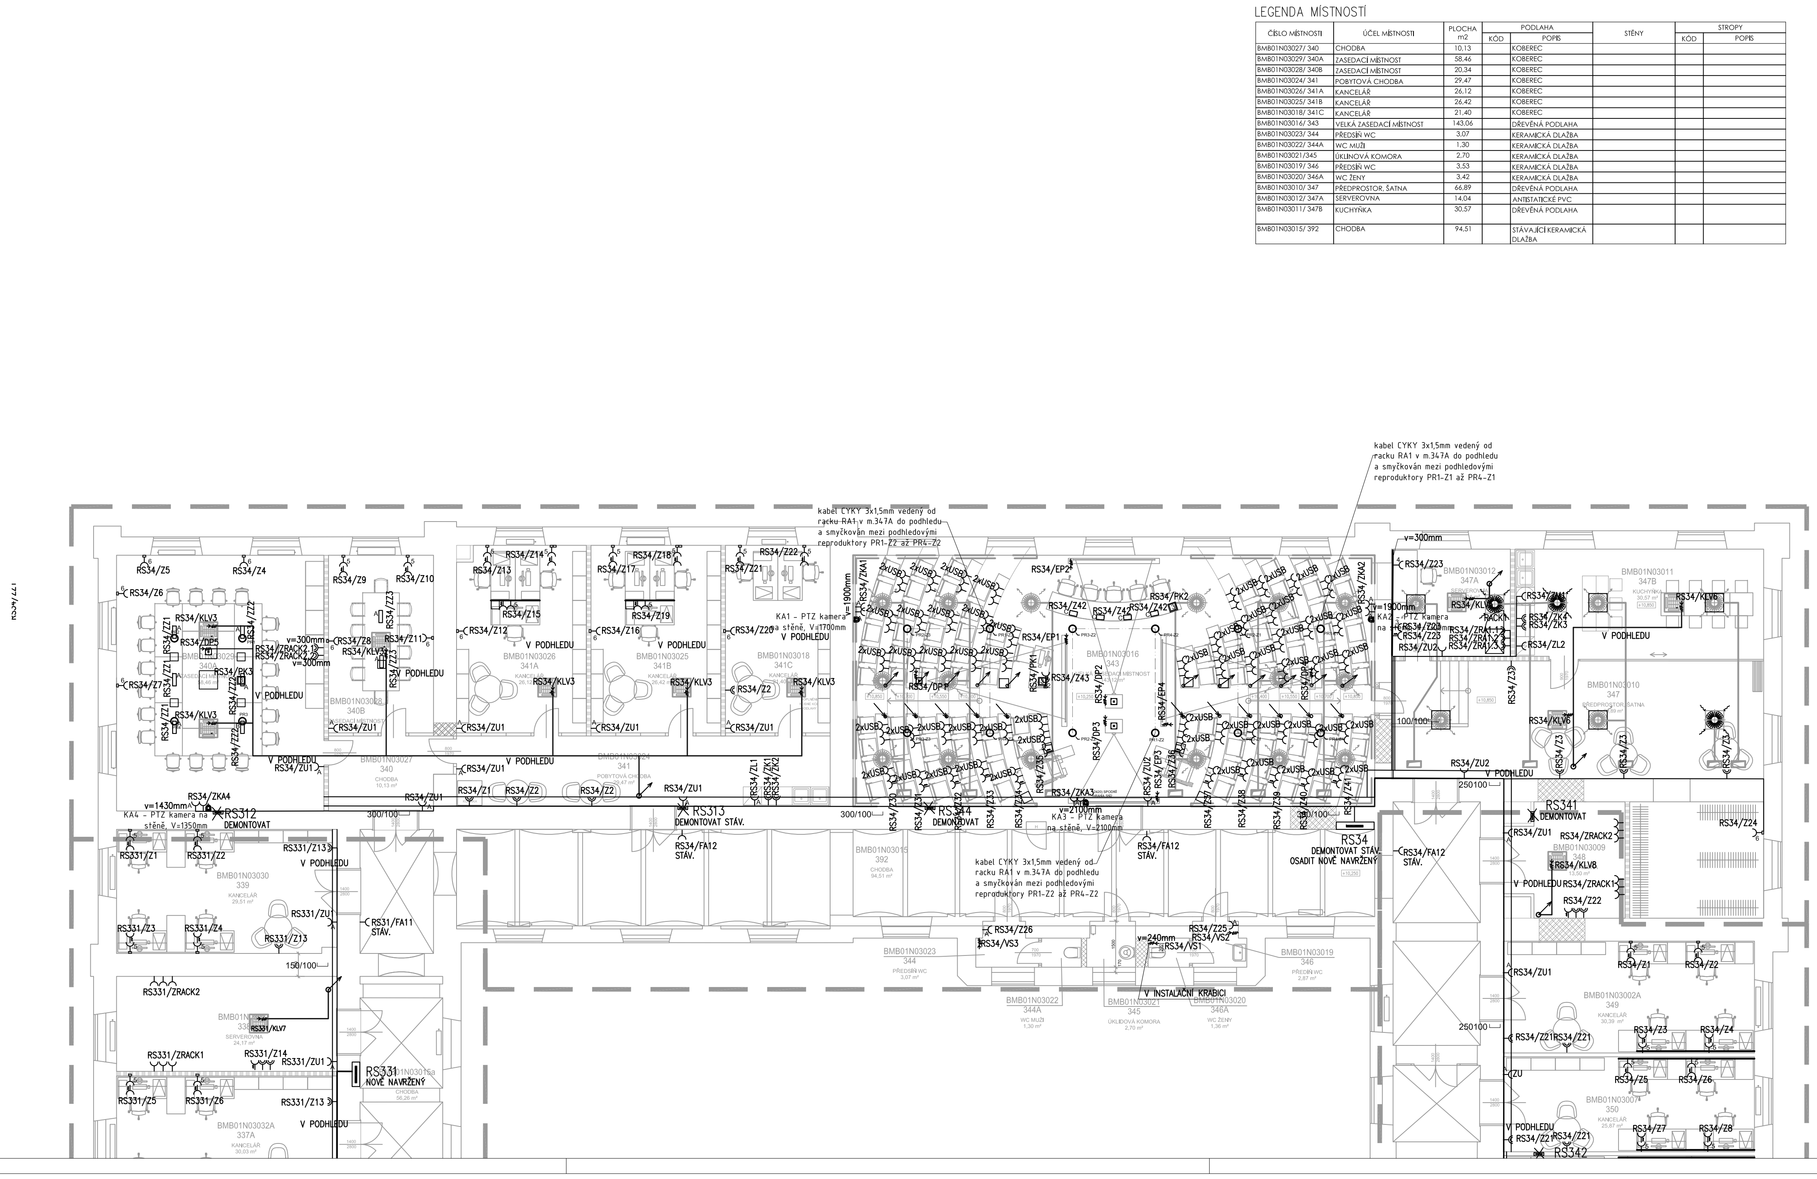


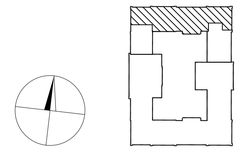

| Revize | Datum | Jméno | Podpis | Popis revize |
|---|---|---|---|---|
| | | | | |
| | | | | |
| | | | | |
| | | | | |

| | | | |
|---|---|---|---|
| Generální projektant | P A K | PRŮMYSLOVÁ ARCHITEKTURA A KONSTRUKCE SPOL. S R.O. | ING. ARCH. L. STEINHAUSEROVÁ PRŮMYSLOVÁ 1078 621 00 BRNO | IKO@PAKPRUMYSL.CZ WWW.PAKPRUMYSL.CZ T: +420 776 708 170 |
| Hl. inženýr projektu | Ing.arch.K.Steinhauserová | | Projektant profese | |
| Zodp. projektant | Bc. Petr Mana | | P.P. | |
| Vypracoval | Romana Chládková | | | |
| Investor | Masarykova univerzita, Žerotínovo nám. 617/9, 601 77 Brno | | | |
| Stavba | Rekonstrukce části 3.NP objektu Komenského nám. 2a, Brno - část 1 SYRI | | Stupeň | JP |
| | | | Datum | 12/2022 |
| | | | Formát | 8 x A4 |
| | | | Zak. č. | 3415 |
| Část | D.1.4.5 Zařízení silnoproudé elektrotechniky | | Měřítko | 1:100 |
| Název výkresu | Půdorys 3.NP - silové rozvody | | Č. výkresu | Revize |
| | | | 103 | 00 |