LEGENDA MÍSTNOSTÍ

ČÍSLO MÍSTNOSTI	ÚČEL MÍSTNOSTI	PLOCHA m2	PODLAHA KÓD	PODLAHA POPIS	STĚNY	STROPY KÓD	STROPY POPIS
BMB01N03027/ 340	CHODBA	10.13		KOBEREC			
BMB01N03029/ 340A	ZASEDACÍ MÍSTNOST	58.46		KOBEREC			
BMB01N03028/ 340B	ZASEDACÍ MÍSTNOST	20.34		KOBEREC			
BMB01N03024/ 341	POBYTOVÁ CHODBA	29.47		KOBEREC			
BMB01N03026/ 341A	KANCELÁŘ	26.12		KOBEREC			
BMB01N03025/ 341B	KANCELÁŘ	26.42		KOBEREC			
BMB01N03018/ 341C	KANCELÁŘ	21.40		KOBEREC			
BMB01N03016/ 343	VELKÁ ZASEDACÍ MÍSTNOST	143.06		DŘEVĚNÁ PODLAHA			
BMB01N03023/ 344	PŘEDSÍŇ WC	3.07		KERAMICKÁ DLAŽBA			
BMB01N03022/ 344A	WC MUŽI	1.30		KERAMICKÁ DLAŽBA			
BMB01N03021/343	ÚKLIDOVÁ KOMORA	2.70		KERAMICKÁ DLAŽBA			
BMB01N03019/ 346	PŘEDSÍŇ WC	3.53		KERAMICKÁ DLAŽBA			
BMB01N03020/ 346A	WC ŽENY	3.42		KERAMICKÁ DLAŽBA			
BMB01N03010/ 347	PŘEDPROSTOR, ŠATNA	66.89		DŘEVĚNÁ PODLAHA			
BMB01N03012/ 347A	SERVEROVNA	14.04		ANTISTATICKÉ PVC			
BMB01N03011/ 347B	KUCHYŇKA	30.37		DŘEVĚNÁ PODLAHA			
BMB01N03015/ 392	CHODBA	94.51		STÁVAJÍCÍ KERAMICKÁ DLAŽBA			

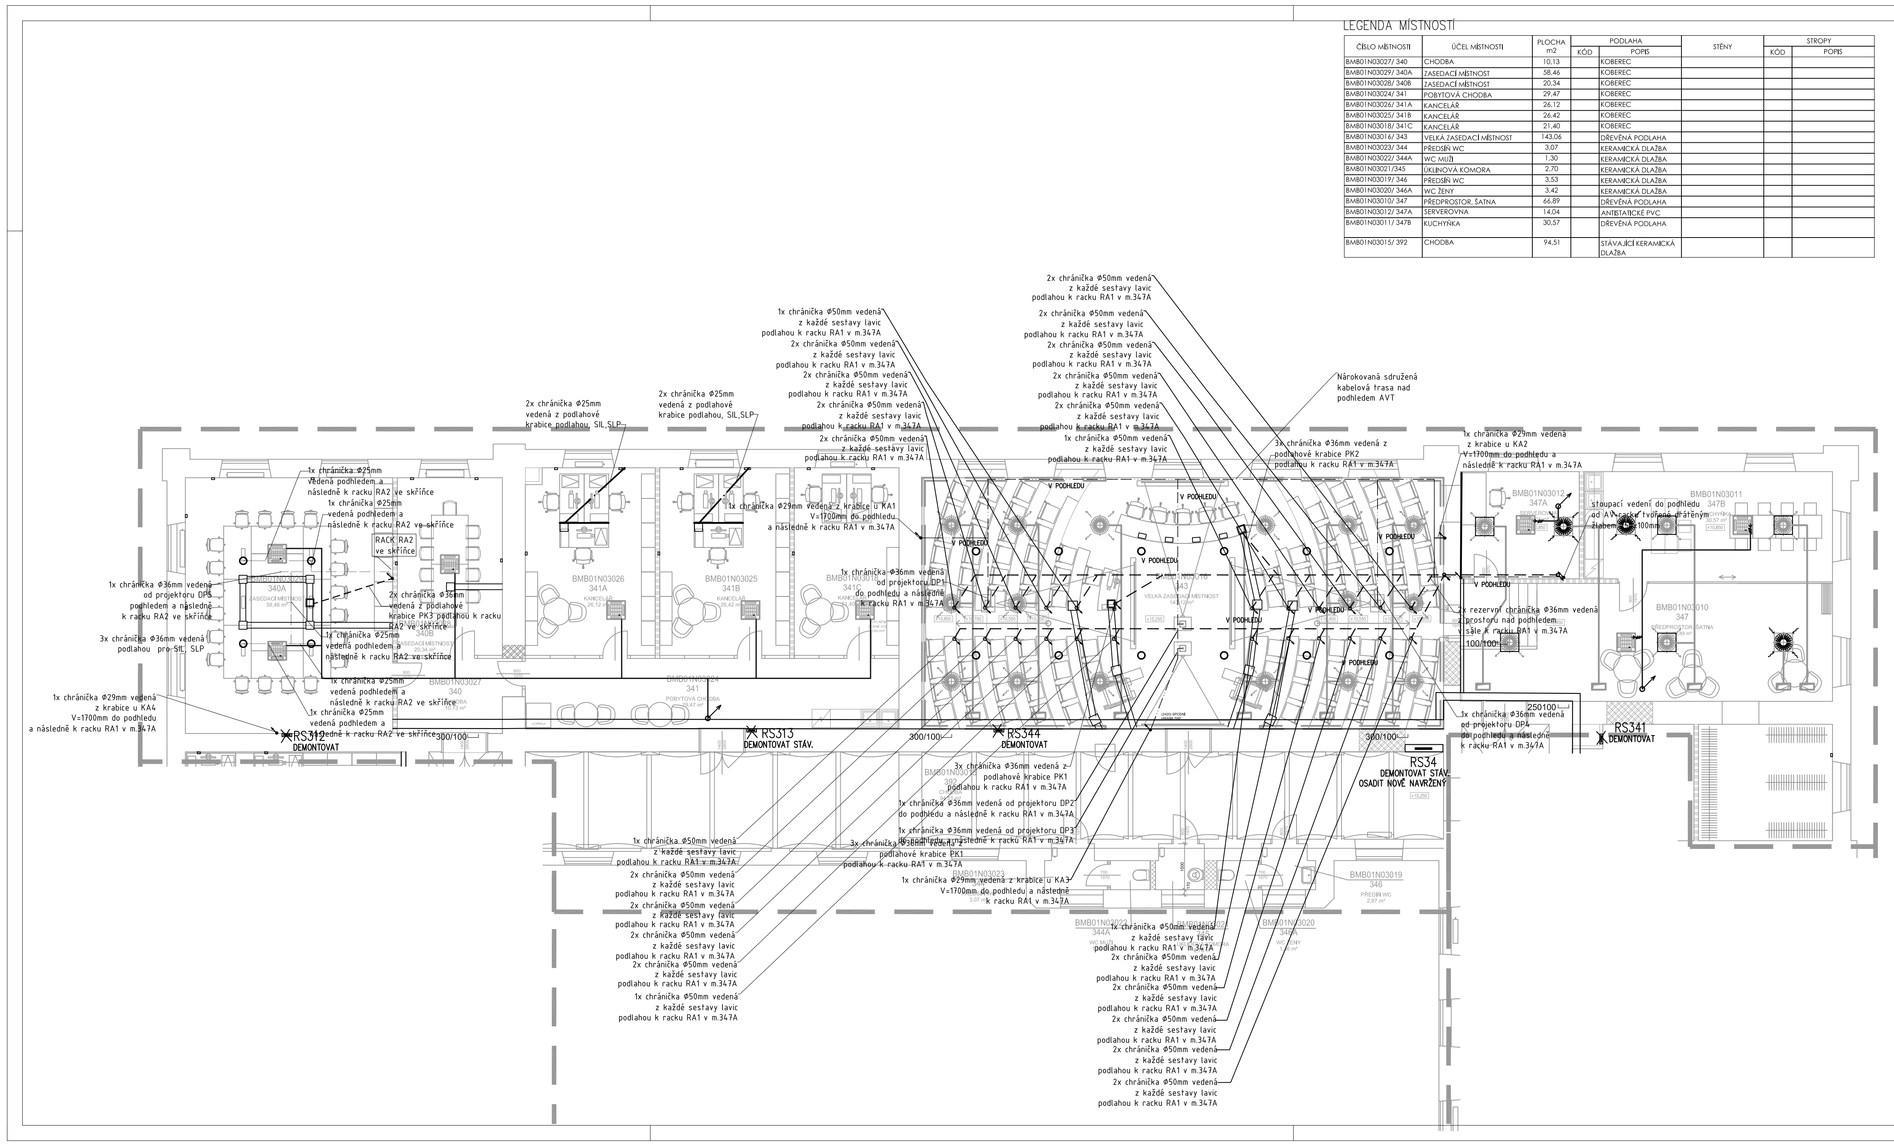

LEGENDA:

- PARAPETNÍ ŽLAB 100/53
- EL. SLOUPKY V.680mm x 100/53
- INSTALAČNÍ TRUBKY V PODLAZE(BETONU) PRO AVT
- INSTALAČNÍ TRUBKY V PODHLEDU PRO AVT
- PODLAHOVÝ INST. KANÁL 2KOMOROVÝ
- INSTALAČNÍ TRUBKY V PODLAZE(BETONU) PRO SIL, SLP
- PODLAHOVÉ KRABICE PROTAHOVACÍ (V BETONU) PRO SIL,SLP
- 3 PODLAHOVÉ KRABICE(V BETONU) PRO AVT,ČÍSLO UDÁVÁ POČET ZÁSUVEK 45x45 V KRABICI, VOLNÁ VANIČKA PRO AV
- VÝVOD 230V
- VÝVOD 400V
- REPRODUKTOR V PODHLEDU
- STOUPACÍ , KLESACÍ VEDENÍ
- ROZVAĎEČ

VEDENÍ CHRÁNIČEK PRO AVT JE IDEOVÉ, JEJICH PŘESNÉ VEDENÍ BUDE UPŘESNĚNO PŘI REALIZACI PODLE SKUTEČNÉHO STAVU STAVEBNÍCH KONSTRUKCÍ. CHRÁNIČKY BUDOU REALIZOVÁNY CO NEJKRATŠÍ A NEJPŘÍMĚJŠÍ CESTOU. NENÍ NUTNÉ DODRŽOVAT KOLMÉ SMĚRY. NEJMENŠÍ POLOMĚR OHYBU CHRÁNIČEK BUDE 200mm. V CHRÁNIČKÁCH BUDE ZALOŽEN PROTAHOVACÍ DRÁT VŽDY ZAKONČENÝ OKEM.

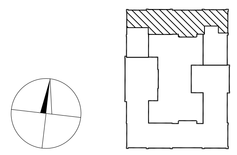

Revize	Datum	Jméno	Podpis	Popis revize

Generální projektant: P A K — PRAŽSKÁ ARCHITEKTONICKÁ KANCELÁŘ SPOL. S R.S. — HEJČÍNOVA 3, 616 00 BRNO — HEJCIN@ARCHPRAG.CZ, WWW.ARCH.CZ, T:+420 776 788 010

Hl. inženýr projektu	Ing.arch.K.Steinhauserová	Projektant profese
Zodp. projektant	Bc. Petr Mana	P.P. projekt profese
Vypracoval	Romana Chládková	
Investor	Masarykova univerzita, Žerotínovo nám. 617/9, 601 77 Brno	
Stavba	Rekonstrukce části 3.NP objektu Komenského nám. 2a, Brno - část 1 SYRI	Stupeň: JP; Datum: 12/2022; Formát: 8 x A4; Zak. č.: 3415; Měřítko: 1:100
Část	D.1.4.5 Zařízení silnoproudé elektrotechniky	
Název výkresu	Půdorys 3.NP - trasy	Č. výkresu: 106; Revize: 00