




POHLED NA OPLOCENÍ PŘF Z ULICE KOTLÁŘSKÉ - část A
M 1:50




PŮDORYS OPLOCENÍ Z ULICE KOTLÁŘSKÉ - část A
M 1:50



POHLED NA OPLOCENÍ PŘF Z ULICE KOTLÁŘSKÉ - část B
M 1:50



PŮDORYS OPLOCENÍ Z ULICE KOTLÁŘSKÉ - část B
M 1:50



POPIS OPLOCENÍ:
OPLOCENÍ TVOŘÍ NA SPODNÍM LÍCI VE STYKU SE
ZÁKLADEN OCELOVÁ PÁSOVINA 70/10. NA KTEROU JSOU
NAVÁŘENY PRUTY Z PÁSOVINY 40/8, KTERÉ TVOŘÍ VÝPLŇ
PLOTY. OPLOCENÍ JE ŽÁROVĚ ZINKOVANO A LAKOVANO
RAL 7024 MAT.
SOUCÁSTI DODÁVKY: LOŽISKOVÉ PANTY, KLÍKY, ŠTÍTKY

SOKL POD NOVE OPLOCENÍ BUDE PŘEVEDEN
Z PROSTÉHO BETONU C20/25 XO. POHLEDOVÁ KVALITA
STĚN JE ZATŘÍDĚNA DO TŘÍDY POHLEDOVOSTI PB2.
VIDITELNÉ HRANY BUDOU KOŠENY TROJUHELNÍKOVÝMI
LÍSTAMI 10 x 10 MM

PŘF, KOTLÁŘSKÁ 2	
VÝMĚNA PLOTU Z UL. KOTLÁŘSKÁ - II. ETAPA	
BRNO - VEŠTĚ, CESTA KOTLÁŘSKÁ	
Investor: MASARYKOVA UNIVERZITA	
Generální projektant: AIO team a.s.	
In. a výk. projektant: Ing. arch. JIŘÍ BABANEK	
Prův. a ověřování:	

AI D. TEAM	
Revize	
01	2021-04-30
02	
03	
Výpracovní: Ing. Radka KONEČNÝ	
Vedl. projektant: Ing. arch. JIŘÍ BABANEK	

03.0001 - 242.000 PL. a VL. BPV	
Číslo zakázky: 0348 - 25	
Stavba: DSP	
Stupeň: CSP	
Název PL: 50	
0104 - VÝMĚNA PLOTU Z UL. KOTLÁŘSKÁ	
Číslo:	
Název výkresu: PŮDORYS A POHLED NA OPLOCENÍ Z UL. KOTLÁŘSKÉ	
Datum: 2024 - 03 - 15	
Formát: 24 x 34	
Měřítko: 1:50	