ROZVINUTÁ PLOCHA, PANELY 4 A 6, (KAŽDÝ PANEL 1X)

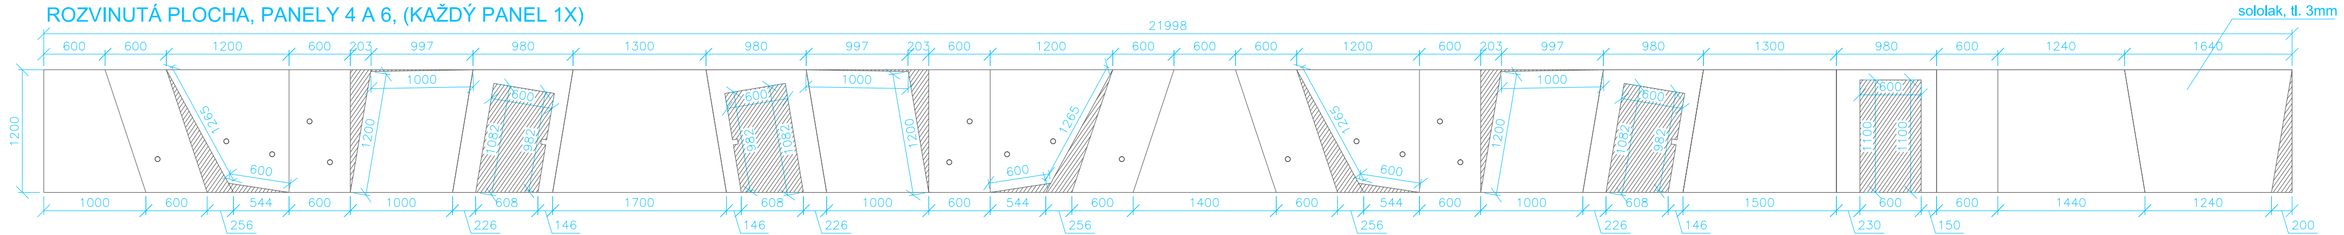

ROZVINUTÁ PLOCHA, PANEL 5

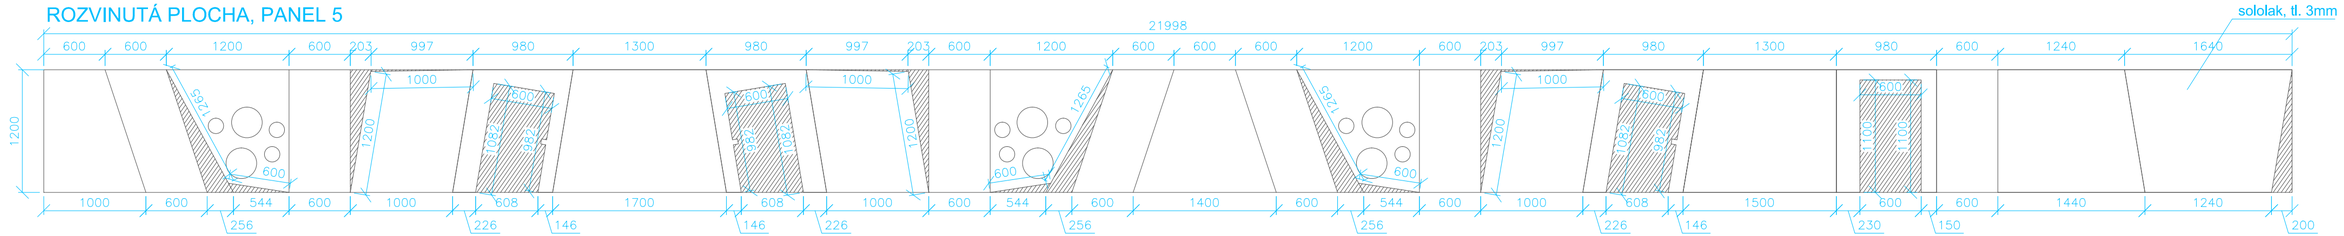

ZÁKRES DO PŮDORYSU M 1:100

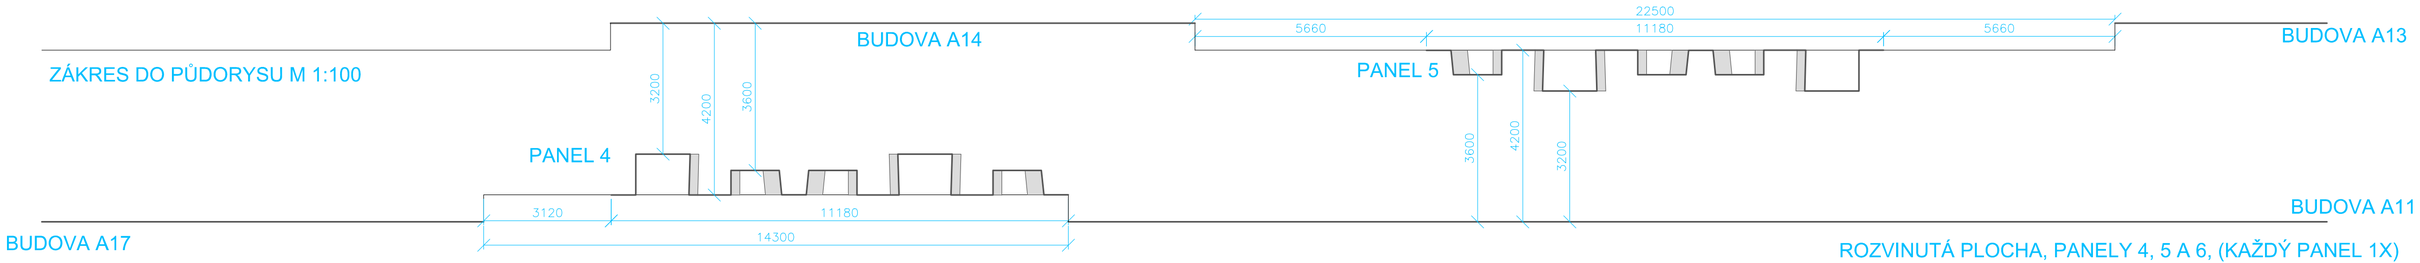

ZÁKRES DO PŮDORYSU M 1:100

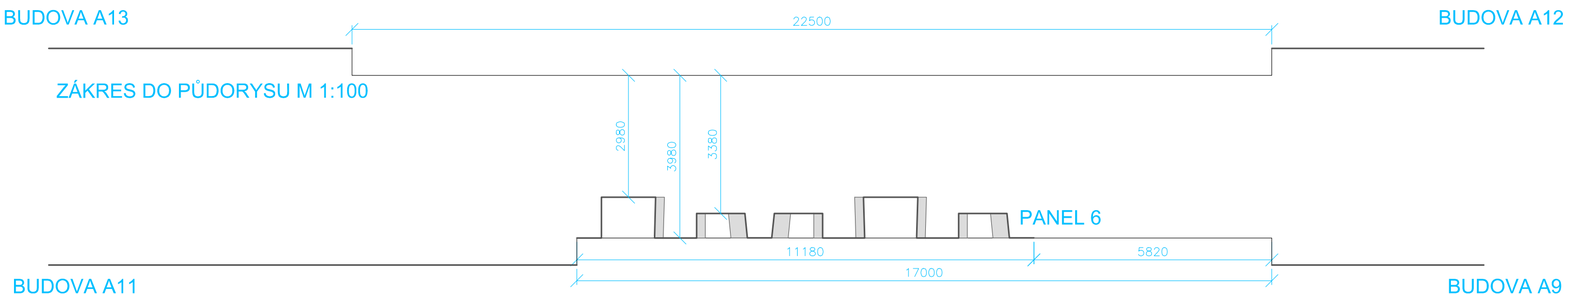

ROZVINUTÁ PLOCHA, PANELY 4, 5 A 6, (KAŽDÝ PANEL 1X)

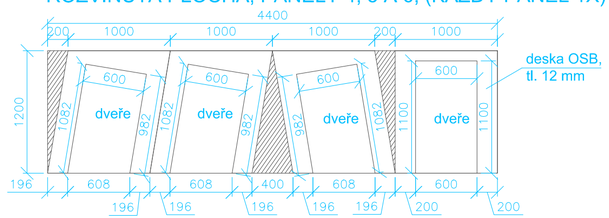

03 - PANEL 4,5 A 6

VÝSTAVA VĚDA NA MU (95. VÝROČÍ MU)

Poznámka:
1) U instalace tohoto prvku musí být přítomen architekt.
2) Počet kukátek, disků a jejich umístění budou upřesněny po dokončení obsahové náplně panelů.
3) Veškeré rozměry musí být ověřeny přímo na stavbě. Při jakékoliv odchylce musí být architekt informován.

VÝROBNÍ DOKUMENTACE	ČÍSLO VÝKRESU 03i	MĚŘÍTKO 1:40
DATUM: listopad 2013	ZADAVATEL: MASARYKOVA UNIVERZITA	

NÁVRH: ING. ARCH. MILAN ŠUŠKA, ING. ARCH. JANA LIKAVČANOVÁ
milan.suska@gmail.com tel: 608773448
likavcanova.j@gmail.com tel: 732969845