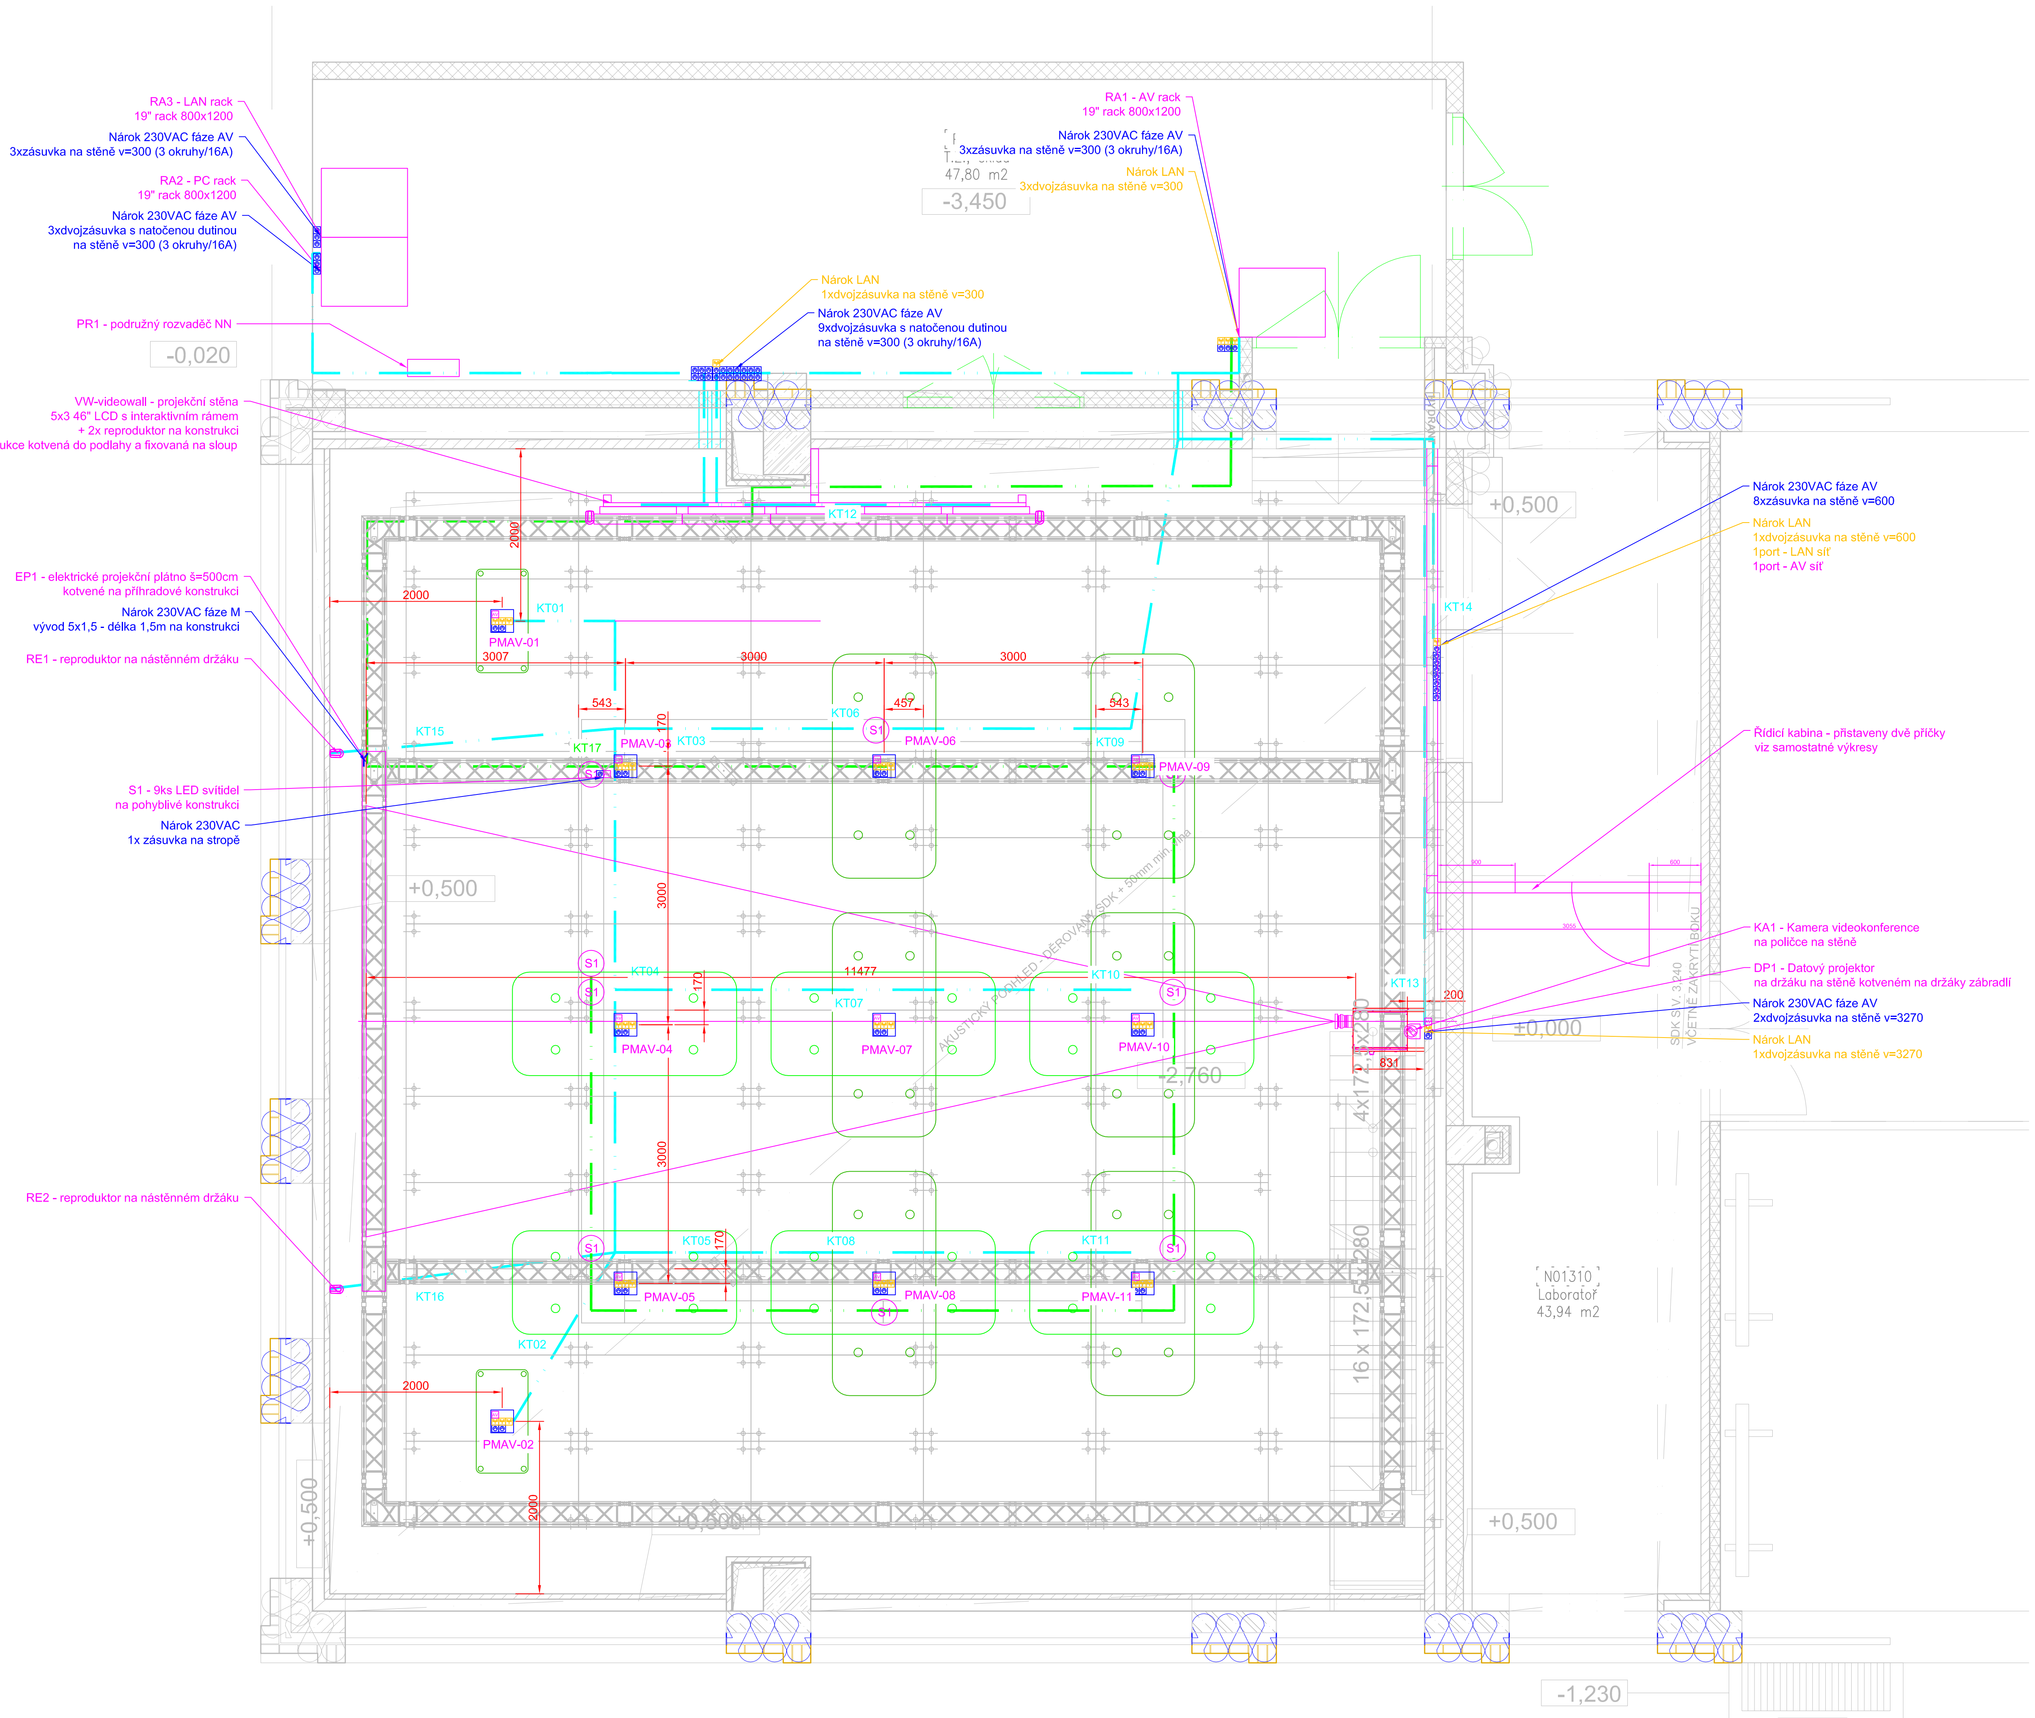

PŘÍPOJNÁ MÍSTA V PODLAHOVÝCH KRABICÍCH
Nároky a složení PM

PMAV-01, 02, 04, 06, 07, 08, 10
1x dvojzásuvka RJ45 CAT6A - AV síť
2x dvojzásuvka RJ45 CAT6A (obsazeny 3 porty) - LAN
2x zásuvka 230VAC

PMAV-03, 05, 09, 11
1x BNC-F - SDI
2x XLR-F - balancované audio
1x dvojzásuvka RJ45 CAT6A - AV síť
2x dvojzásuvka RJ45 CAT6A (obsazeny 3 porty) - LAN
2x zásuvka 230VAC

KABELOVÉ TRASY
kabelová trasa ve zdvojené podlaze, stěnách
kabelová trasa na přihradové konstrukci

KT01 - KT11
Od racků RA3 a RA1 k připojným místům PMAV-01 - PMAV-11
prostup stěnou z technické místnosti P01602 do prostoru
pod zdvojenou podlahou min. 2xØ50mm,
poté vyvázané do kabelových svazků
pod zdvojenou podlahou k připojným místům.

KT12
Od racku RA1 k videostěně VW1
prostup stěnou z technické místnosti P01602 do prostoru
pod zdvojenou podlahou min. 2xØ50mm,
poté konstrukcí videostěny k displejům videostěny.

KT13
Od racku RA1 k projektoru DP1
prostup stěnou z technické místnosti P01602 do prostoru
pod zdvojenou podlahou min.1xØ50mm,
poté po stěně ke galerii, po stěně k datovému projektoru
v chráničce 2xØ50mm.

KT14
Od racku RA1 k projektoru DP1
prostup stěnou shodný jako pro KT13
poté po stěně ke galerii, do režijní kabiny
v chráničce 3xØ50mm, v kabině el. instalační lištou ke stolu s
připojným místem.

KT15
Od racku RA1 k reproduktoru RE1
prostup stěnou shodný jako pro KT13
poté zdvojenou podlahou vyvázané do kabelových svazků,
poté stěnou v chráničce 1xØ25mm k reproduktoru RE1.

KT16
Od racku RA1 k reproduktoru RE2
prostup stěnou shodný jako pro KT13
poté zdvojenou podlahou vyvázané do kabelových svazků,
poté stěnou v chráničce 1xØ25mm k reproduktoru RE1.

KT17
Od racku RA1 ke světlům S1
prostup stěnou shodný jako pro KT13
poté po stěně kabelovým roštem na přihradovou konstrukci
na konstrukci volně vyvázaná kabeláž ke pevné konstrukci,
pro pohyblivou konstrukci kabeláž vedena v kabelovém řetězu.
Na pohyblivé konstrukci volně vyvázaná kabeláž ke konstrukci
mezi jednotlivými svítidly.

VYPRACOVAL: Ing. Jiří Jelínek	VED. PROJEKTANT: Ing. Jaroslav Havlíček	SCHVÁLIL: Radim Šejnoha	AV MEDIA a.s. 102 00 PRAHA 10, Pražská 63 tel.: +420 / 261 260 218, fax: +420 / 261 227 648
MÚ - OÚ: Brno			
INVESTOR: Masarykova univerzita, Žerotínovo náměstí 9, 601 77 Brno			A4 | 8
STAVBA - OBJEKT: Vybaveni Kybernetického polygonu CERIT Science Park			DATUM 03/2015
			STUPEŇ DSPS
			MĚŘÍTKO 1:50
			ČÍS. ZAK.
OBSAH: Vybavení AV technikou PŮDORYS			ČÍSLO VÝKRESU: AV02 | REV. 0