


ZAŘ.Č.14 - POSLUCHÁRNY


SILOVÉ KABELY
OVLÁDACÍ KABELY

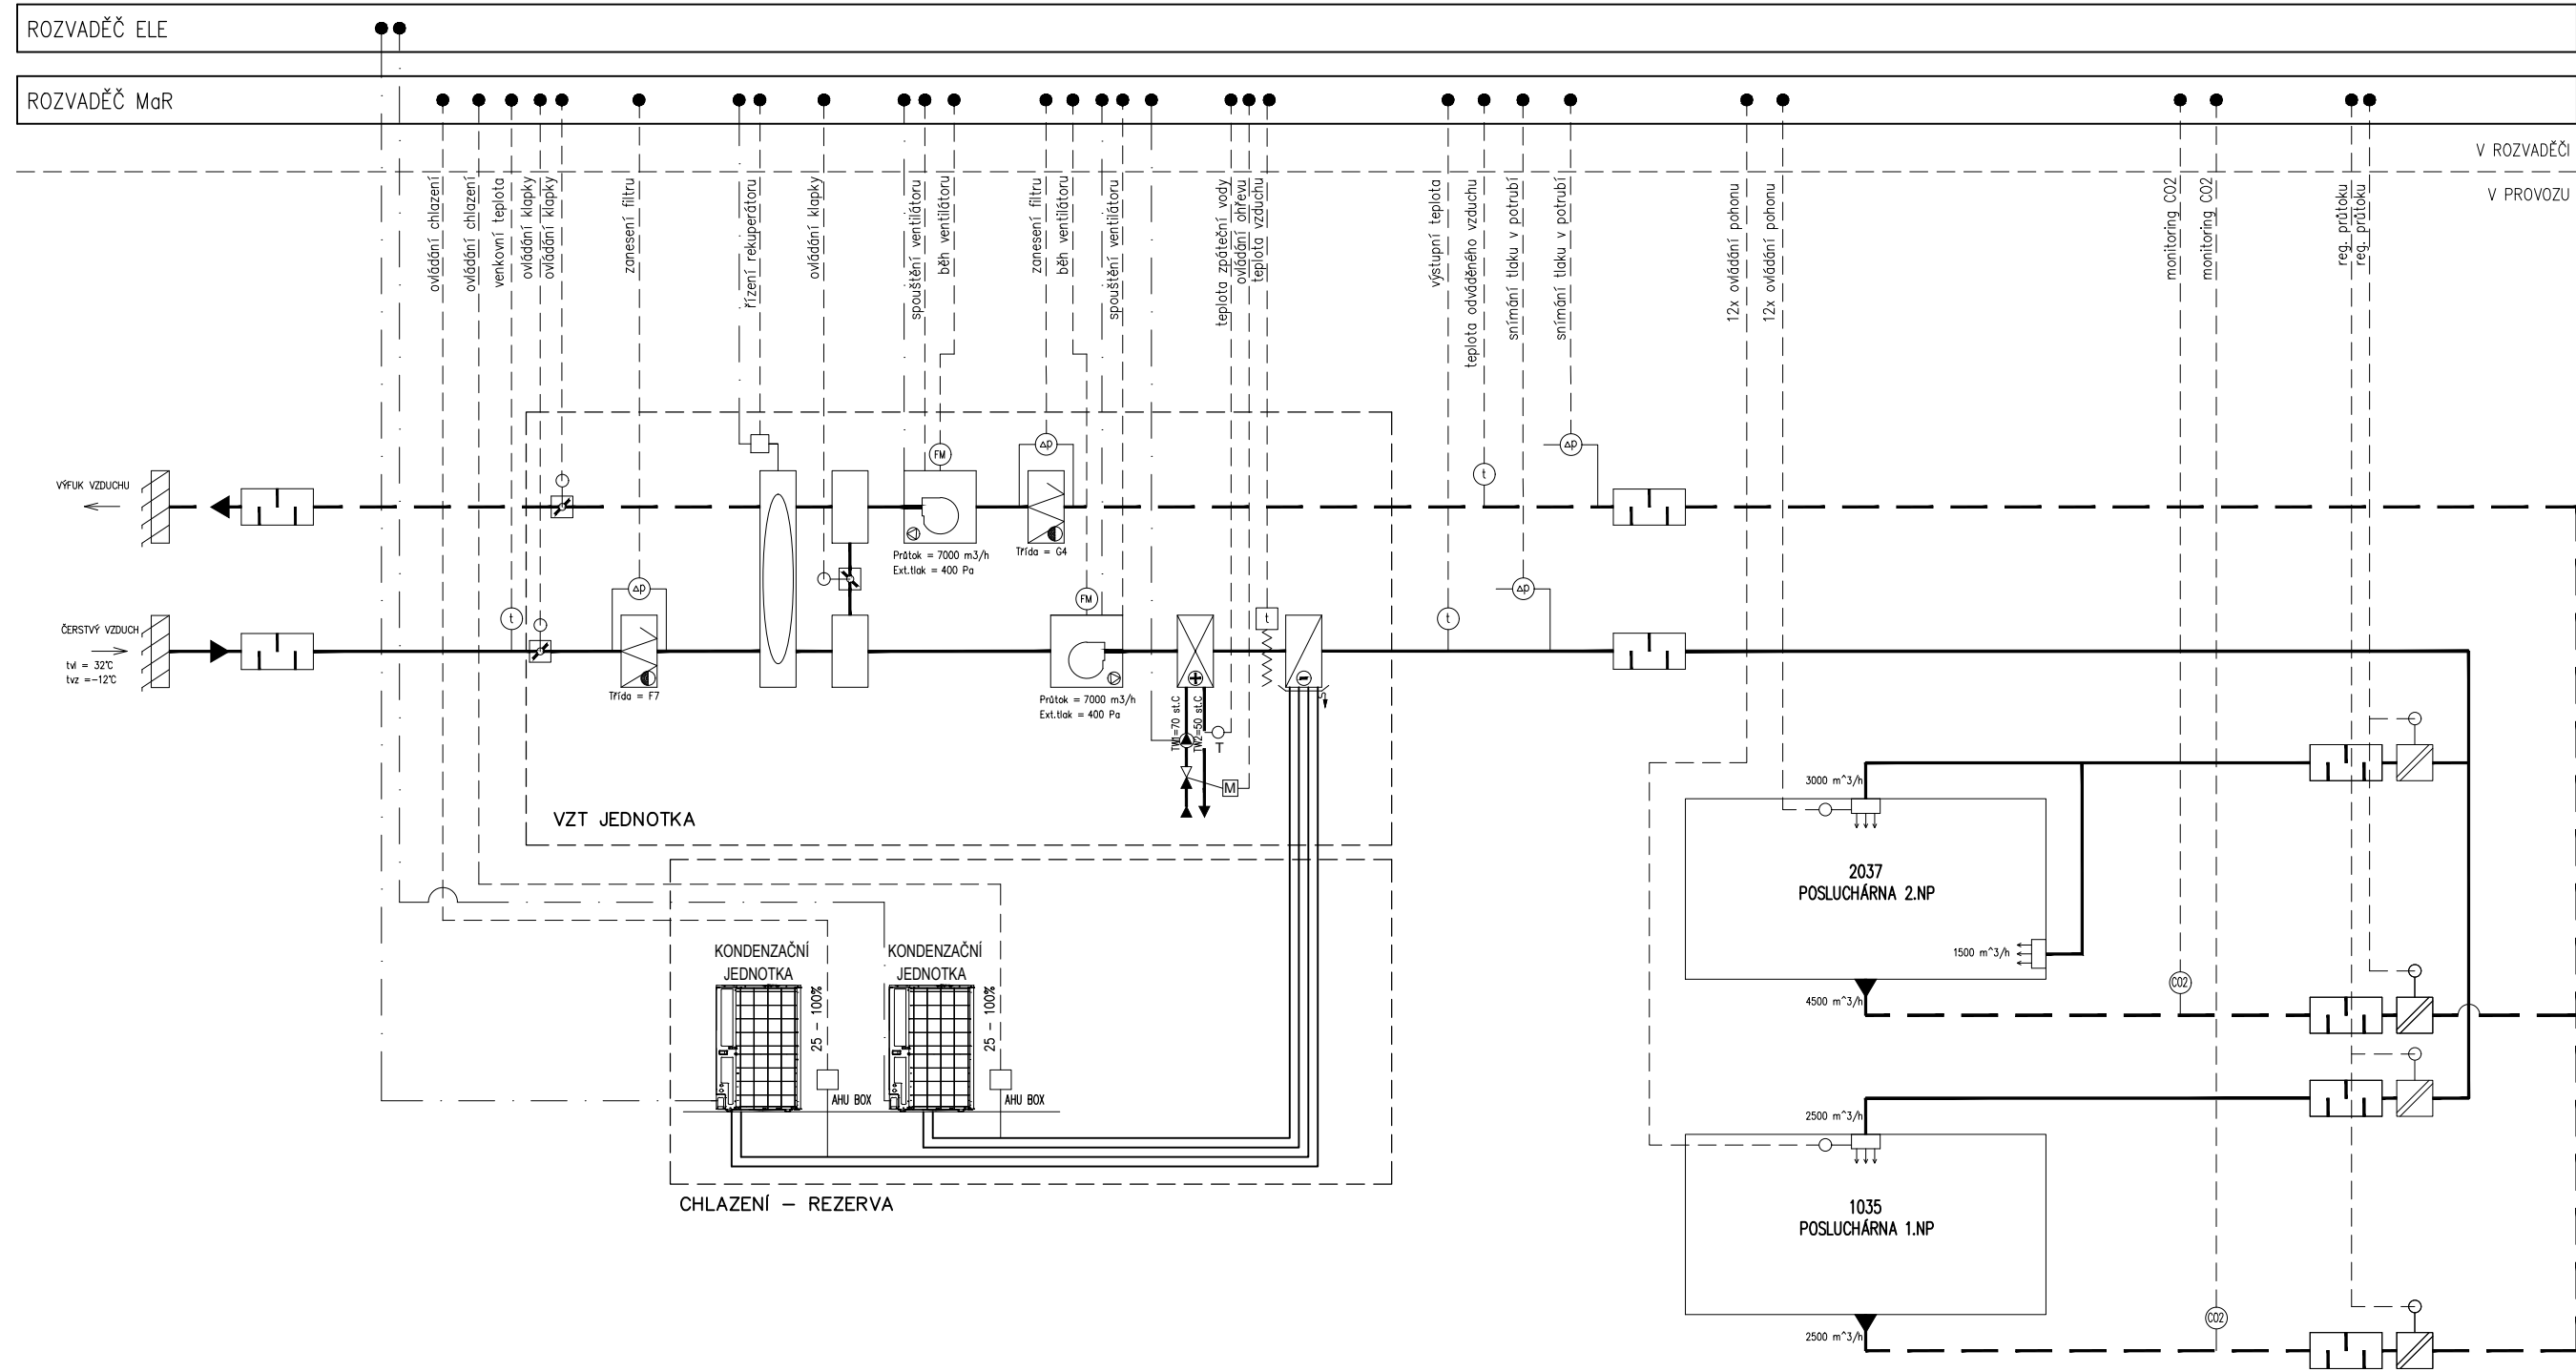

NÁZEV AKCE:	P18S409 - BRNO - MU PrF				POZNÁMKA: 1. 2. 3.	PŘÍLOHA TZ Č. 3.1	
NÁZEV ZAŘÍZENÍ:	ZAŘ.Č.14 - POSLUCHÁRNY						
VYPRACOVAL:	Ing. Petr Auf		DATUM:	07/2018			

ZAŘ.Č.15 - POSLUCHÁRNY

SILOVÉ KABELY
OVLÁDACÍ KABELY

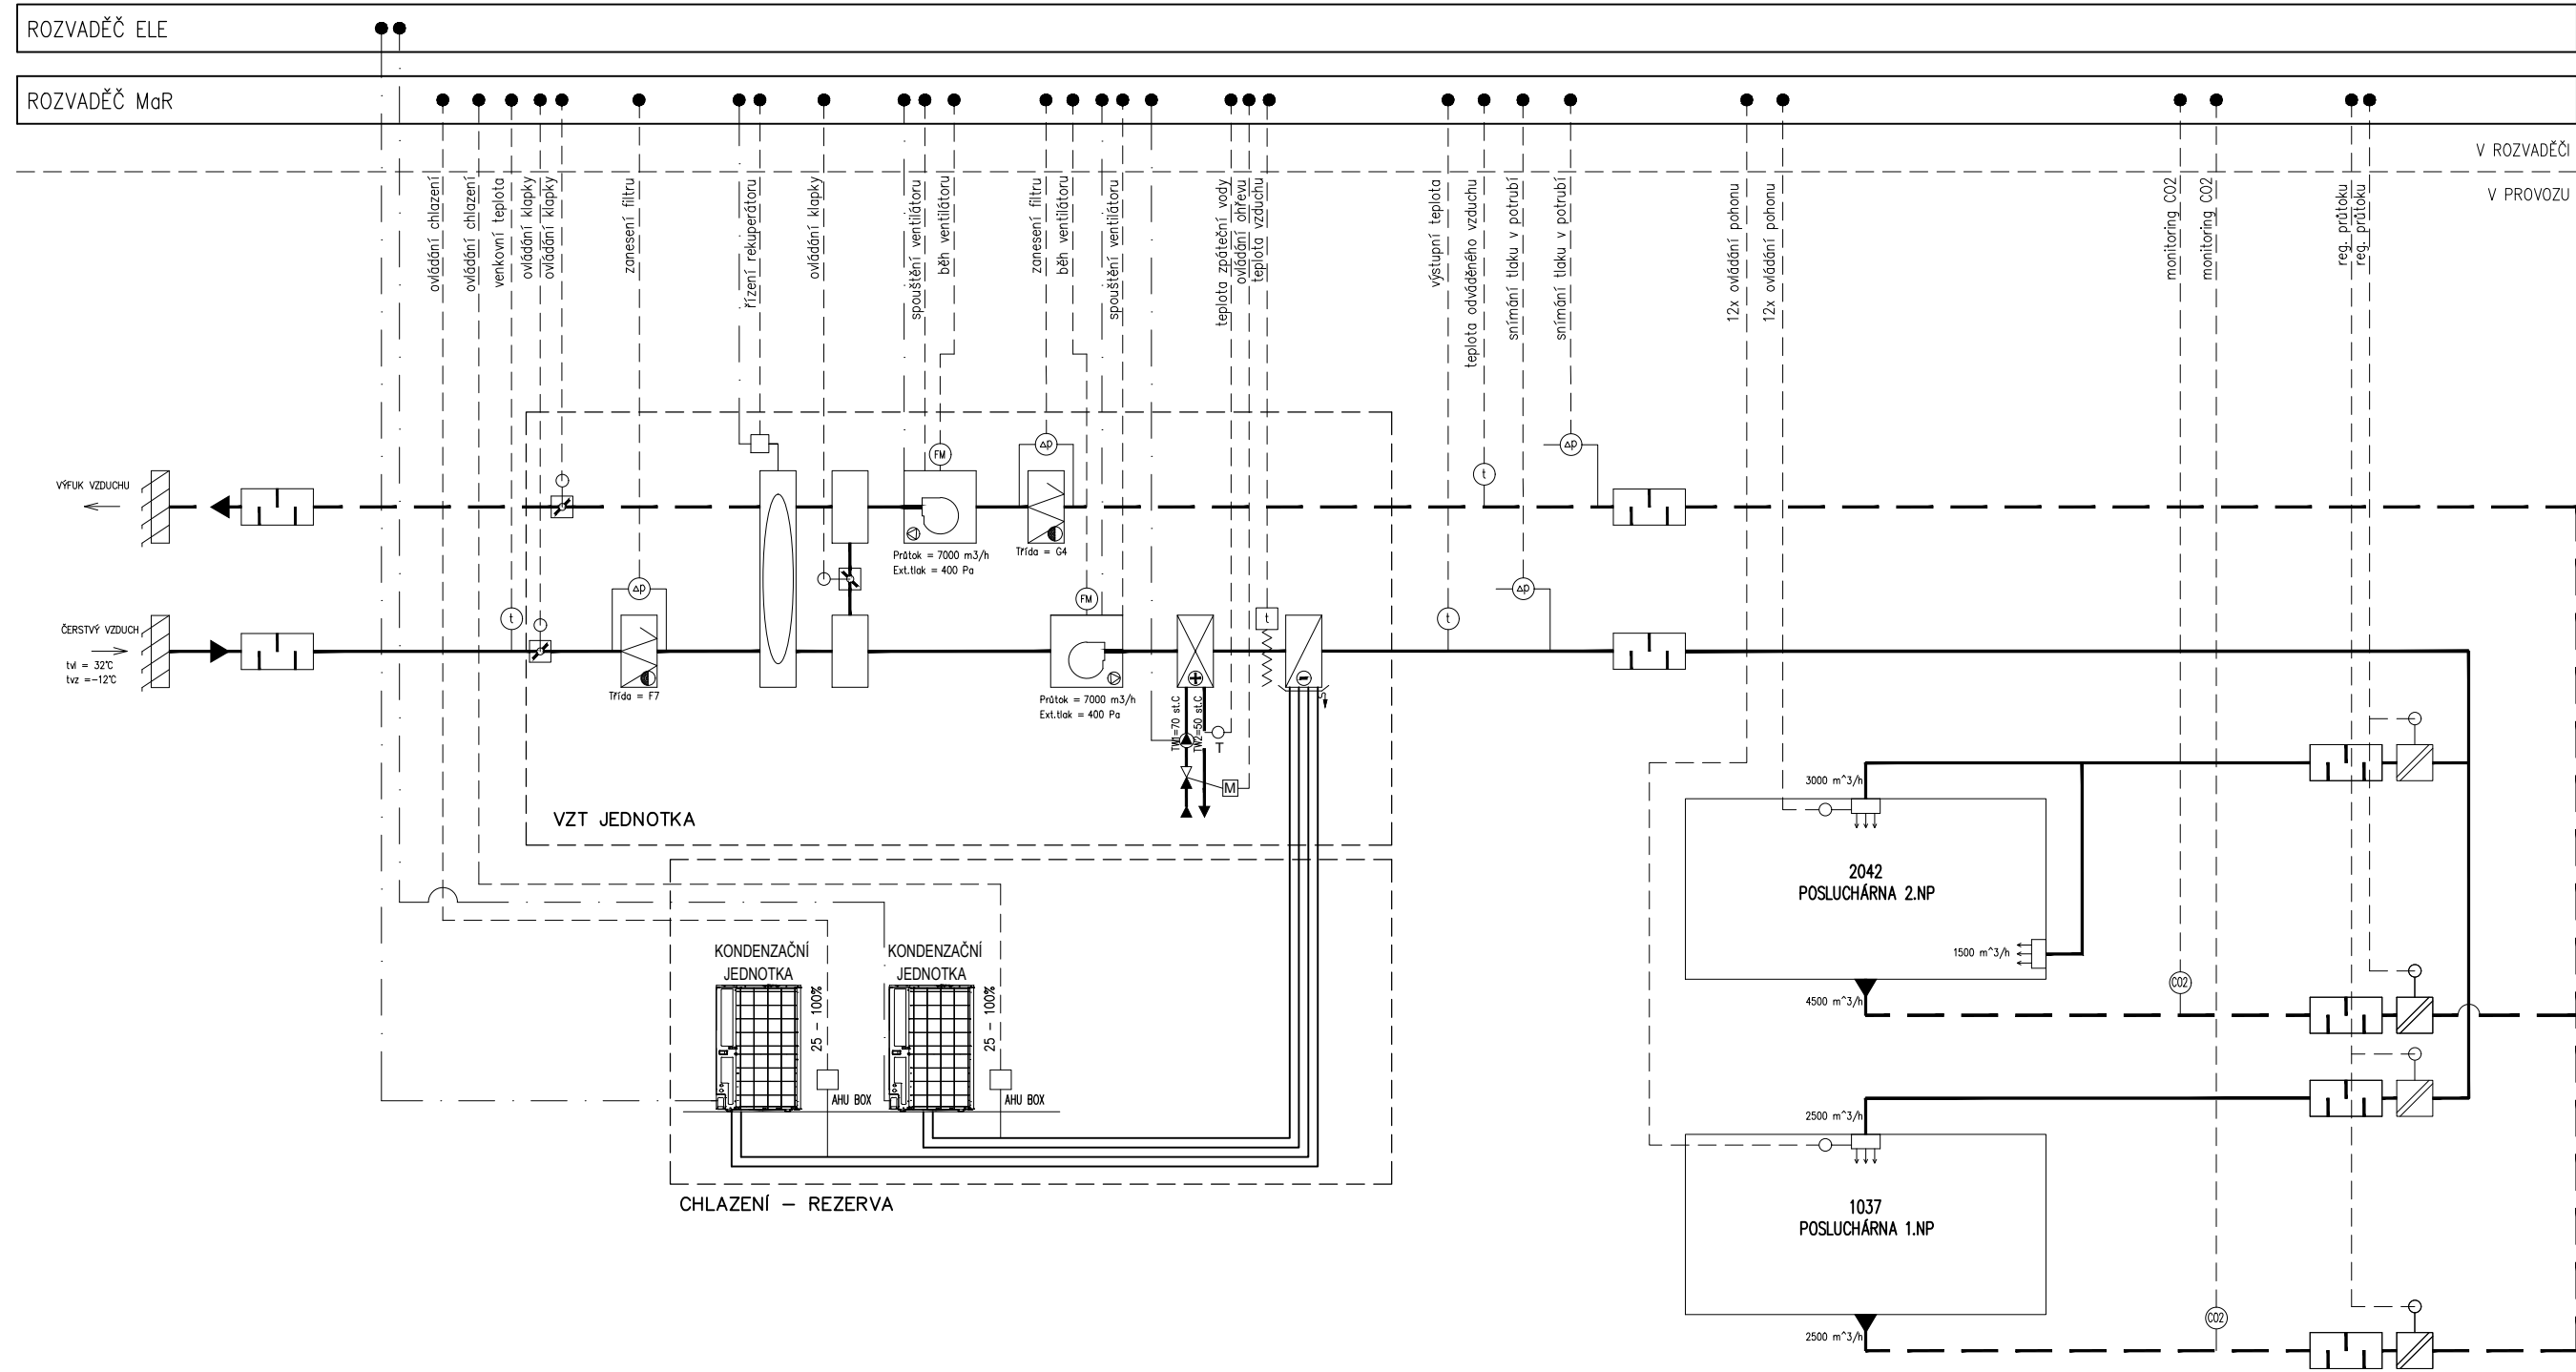


NÁZEV AKCE:	P18S409 - BRNO - MU PrF				POZNÁMKA: 1. 2. 3.	PŘÍLOHA TZ Č. 3.2	
NÁZEV ZAŘÍZENÍ:	ZAŘ.Č.15 - POSLUCHÁRNY						
VYPRACOVAL:	Ing. Petr Auf		DATUM:	07/2018			

ZAŘ.Č.K1 - CHLAZENÍ TECHNICKÉ MÍSTNOSTI AVT

SILOVÉ KABELY
OVLÁDACÍ KABELY

V ROZVADĚČI
V PROVOZU

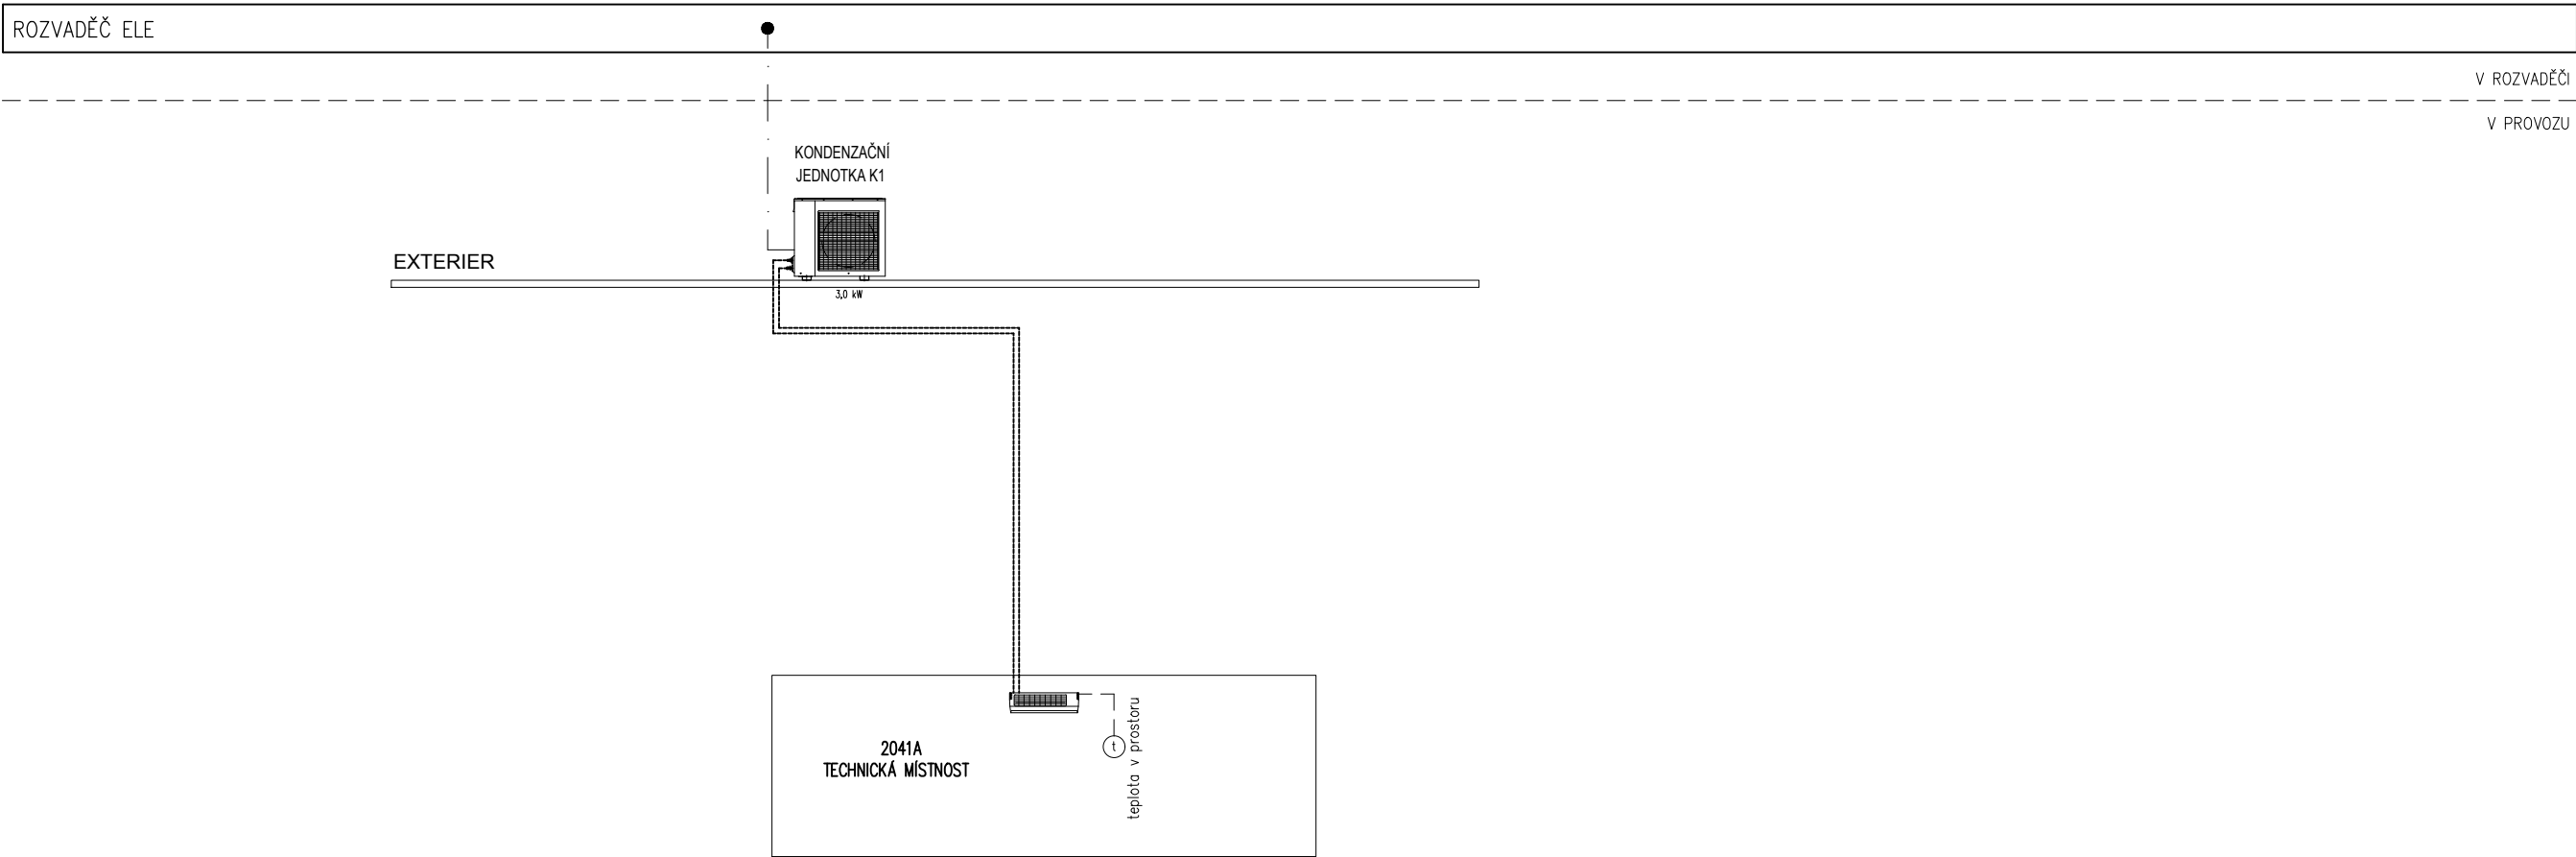

NÁZEV AKCE:	P18S409 - BRNO - MU PrF				POZNÁMKA: 1. 2. 3.	PŘÍLOHA TZ Č. 3.3	
NÁZEV ZAŘÍZENÍ:	ZAŘ.Č.K1 - CHLAZENÍ TECHNICKÉ MÍSTNOSTI AVT						
VYPRACOVAL:	Ing. Petr Auf		DATUM:	07/2018			

ZAŘ.Č.Tx - VĚTRÁNÍ SKLADŮ - OBECNÉ SCHÉMA

SILOVÉ KABELY
OVLÁDACÍ KABELY

V ROZVADĚČI
V PROVOZU



NÁZEV AKCE:	P18S409 - BRNO - MU PrF				POZNÁMKA: 1. 2. 3.	PŘÍLOHA TZ Č. <div>3.4</div>	
NÁZEV ZAŘÍZENÍ:	ZAŘ.Č.Tx - VĚTRÁNÍ SKLADŮ - OBECNÉ SCHÉMA						
VYPRACOVAL:	Ing. Petr Auf		DATUM:	07/2018			