## LEGENDA MÍSTNOSTÍ

| ČÍSLOČÍSLO MÍST. MÍST. | ÚČEL MÍSTNOSTI | PLOCHA m² |
|---|---|---|
| 1025d | SCHODIŠTĚ | 7,46 |
| 1025e | CHODBA | 6,56 |
| 1035 (030) | POSLUCHÁRNA | 145,3 |
| 1036 (031) | CVIČEBNA | 32,80 |
| 1037 (034) | POSLUCHÁRNA | 145,03 |
| 1038 (033) | SKLAD | 31,36 |
| 1040 (029) | SKLAD | 31,95 |
| 1043 | HALA | 198,57 |
| 1043a | SCHODIŠTĚ | 5,42 |
| 1043b | CHODBA | 7,90 |
| 1043c | SCHODIŠTĚ | 6,65 |
| 1043d | CHODBA | 21,88 |
| 1043e | SCHODIŠTĚ | 5,51 |
| 1043f | CHODBA | 8,25 |

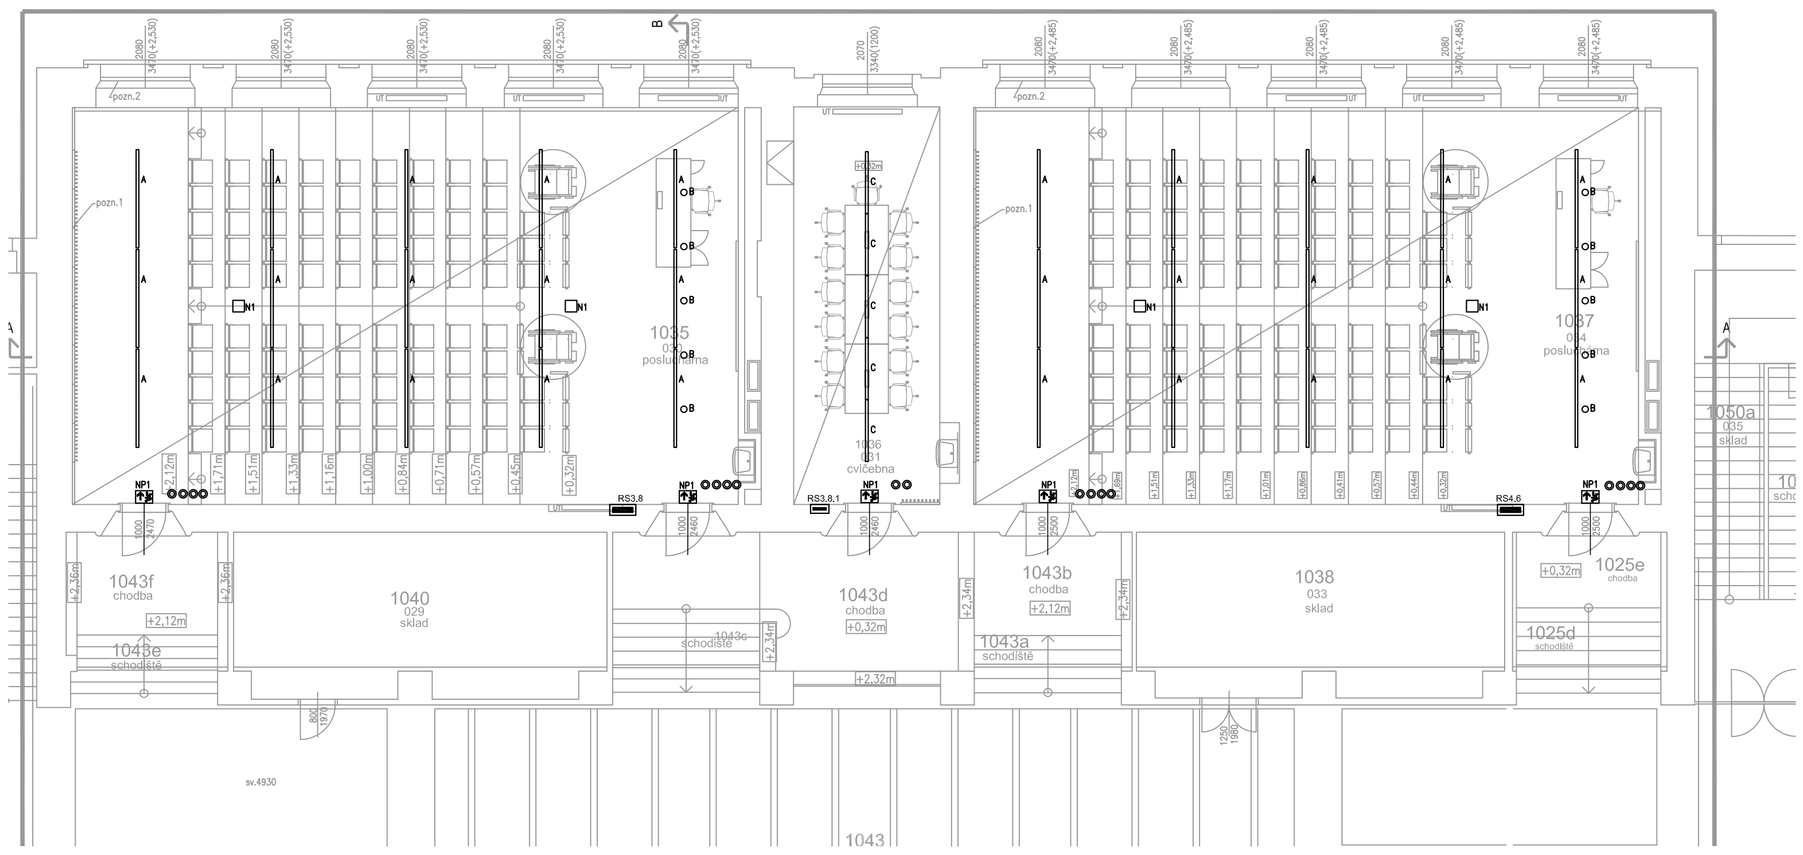


LEGENDA :

- SPÍNAČ DVOUPÓLOVÝ ČS POD OMÍTKU
- TLAČÍTKOVÝ SPÍNAČ POD OMÍTKU
- STOUPACÍ / KLESACÍ VEDENÍ
- ROZVÁDĚČ

LEGENDA SVÍTIDEL

A STROPNÍ VESTAVNÉ LINEÁRNÍ SVÍTIDLO LED 64W, DALI
B SVÍTIDLO VESTAVNÉ NAKLÁPĚCÍ BÍLÝ RÁMEČEK, FAZETOVÝ OPTICKÝ REFLEKTOR ČIRÉ KALENÉ SKLO, DOWNLIGHT LED 30W , DALI
C STROPNÍ ZÁVĚSNÉ LINEÁRNÍ SVÍTIDLO LED 40W, DALI
D STROPNÍ ZÁVĚSNÉ LINEÁRNÍ SVÍTIDLO LED 25W, DALI
E STROPNÍ PŘÍSAZENÉ SVÍTIDLO LED 49W, IP 65
N1 SVÍTIDLO PROTIPANIKOVÉ LED , 90min.
NP1 SVÍTIDLO NOUZOVÉ VČ. PIKTOGRAMU, 90min.

| Revize | Datum | Jméno | Podpis | Popis revize |
|---|---|---|---|---|
| | | | | |
| | | | | |
| | | | | |

Generální projektant:

PROJEKČNÍ ARCHITEKTONICKÁ KANCELÁŘ SPOL. S R.O.
ING. ARCH. V. STEINHAUSEROVÁ CORKEHO 11 602 00 BRNO
PAK@SKY.CZ WWW.ARCH.CZ T +420 541 542 736 F +420 541 217 931

| | | |
|---|---|---|
| Hl. inženýr projektu | Ing.Hana Svobodová | |
| Zodp. projektant | Ing.arch.K.Steinhauserová | |
| Vypracoval | Bc. Petr Mana | |
| Investor | MU, Žerotínovo náměstí 617/9, 601 77 Brno | |

Projektant profese: Projects Partners Installation

Stavba: Rekonstrukce poslucháren PrF v budově Právnické fakulty, Veveří 70, Brno

| | |
|---|---|
| Stupeň | DSP |
| Datum | 07/2018 |
| Formát | 8 x A4 |
| Zak. č. | 3319 |
| Měřítko | 1:100 |
| Č. výkresu | Revize |
| 204 | 00 |

Část: D.1.4.4 Zařízení silnoproudé elektrotechniky

Název výkresu: Půdorys 1.NP - SVĚTELNÉ ROZVODY