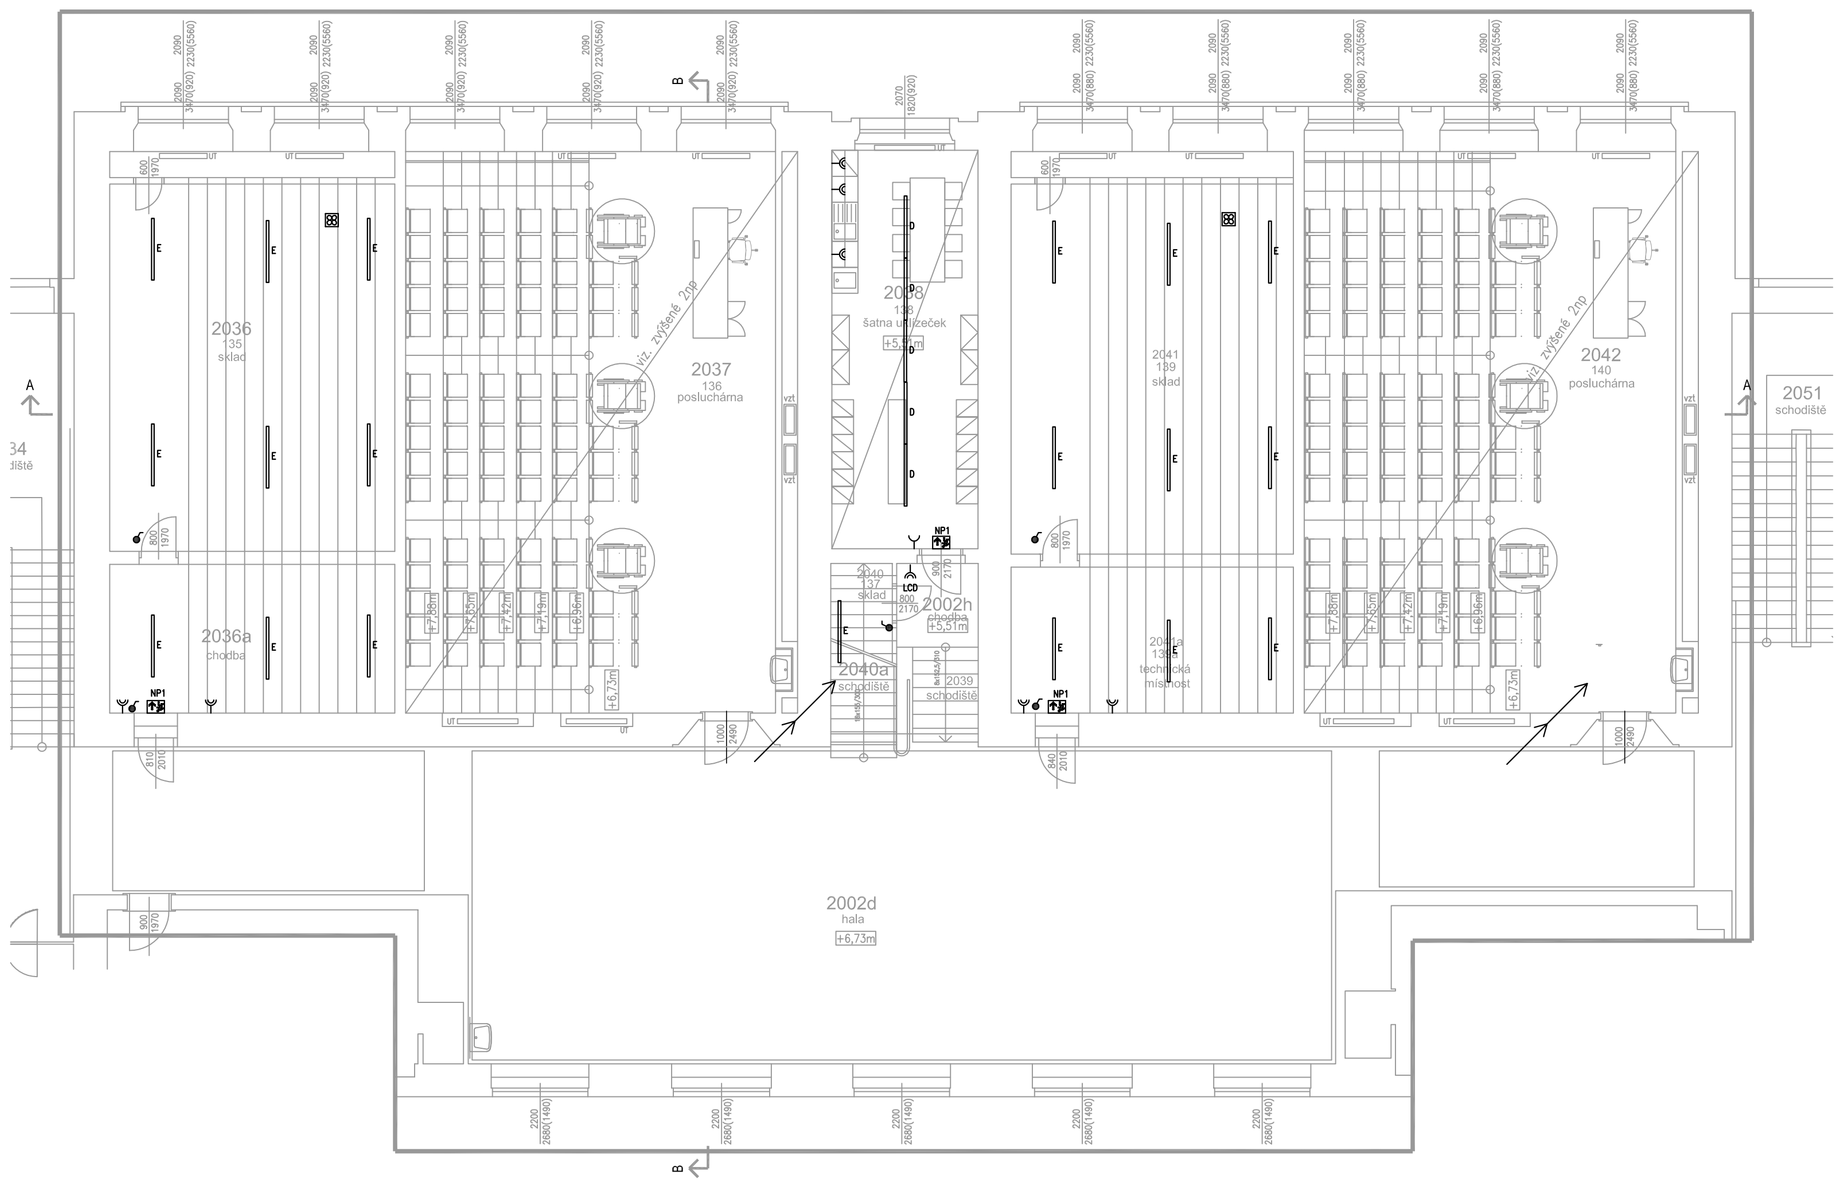

LEGENDA :

- ZÁSUVKA JEDNONÁSOBNÁ POD OMÍTKU
- ZÁSUVKA DVOJNÁSOBNÁ POD OMÍTKU
- ZÁSUVKA JEDNONÁSOBNÁ SE SVODIČEM PŘEPĚTÍ, V LAVICÍCH
- PODLAHOVÁ KRABICE SE ZÁSUVKAMI 230V
- VÝVOD 230V
- VÝVOD 400V
- STOUPACÍ / KLESACÍ VEDENÍ
- ROZVÁDĚČ

LEGENDA :

- SPÍNAČ DVOUPÓLOVÝ Z5 POD OMÍTKU
- TLAČÍTKOVÝ SPÍNAČ POD OMÍTKU
- STOUPACÍ / KLESACÍ VEDENÍ
- ROZVÁDĚČ

LEGENDA SVÍTIDEL

A STROPNÍ VESTAVNÉ LINEÁRNÍ SVÍTIDLO LED 64W, DALI
B SVÍTIDLO VESTAVNÉ NAKLÁPĚCÍ BÍLÝ RÁMEČEK, FAZETOVÝ OPTICKÝ REFLEKTOR ČIRÉ KALENÉ SKLO, DOWNLIGHT LED 30W , DALI
C STROPNÍ ZÁVĚSNÉ LINEÁRNÍ SVÍTIDLO LED 40W, DALI
D STROPNÍ ZÁVĚSNÉ LINEÁRNÍ SVÍTIDLO LED 25W, DALI
E STROPNÍ PŘISAZENÉ SVÍTIDLO LED 49W, IP 65
N1 SVÍTIDLO PROTIPANIKOVÉ LED , 90min.
NP1 SVÍTIDLO NOUZOVÉ VČ. PIKTOGRAMU, 90min.

Revize	Datum	Jméno	Podpis	Popis revize

Generální projektant:

PROJEKČNÍ ARCHITEKTONICKÁ KANCELÁŘ SPOL. S R.O.
ING. ARCH. V. STEINHAUSEROVÁ CORKEHO 11 602 00 BRNO
PAK@SKY.CZ WWW.ARCH.CZ T +420 541 642 238 F +420 541 217 531

Hl. inženýr projektu	Ing.Hana Svobodová	Projektant profese
Zodp. projektant	Ing.arch.K.Steinhauserová	Projects Partners Installation
Vypracoval	Bc. Petr Mana	
Investor	MU, Žerotínovo náměstí 617/9, 601 77 Brno	

Stavba	Rekonstrukce poslucháren PrF v budově Právnické fakulty, Veveří 70, Brno	Stupeň	DSP
		Datum	07/2018
		Formát	4x A4
		Zak. č.	3319
Část	D.1.4.4 Zařízení silnoproudé elektrotechniky	Měřítko	1:100
Název výkresu	Půdorys 2.NP	Č. výkresu 206	Revize 00