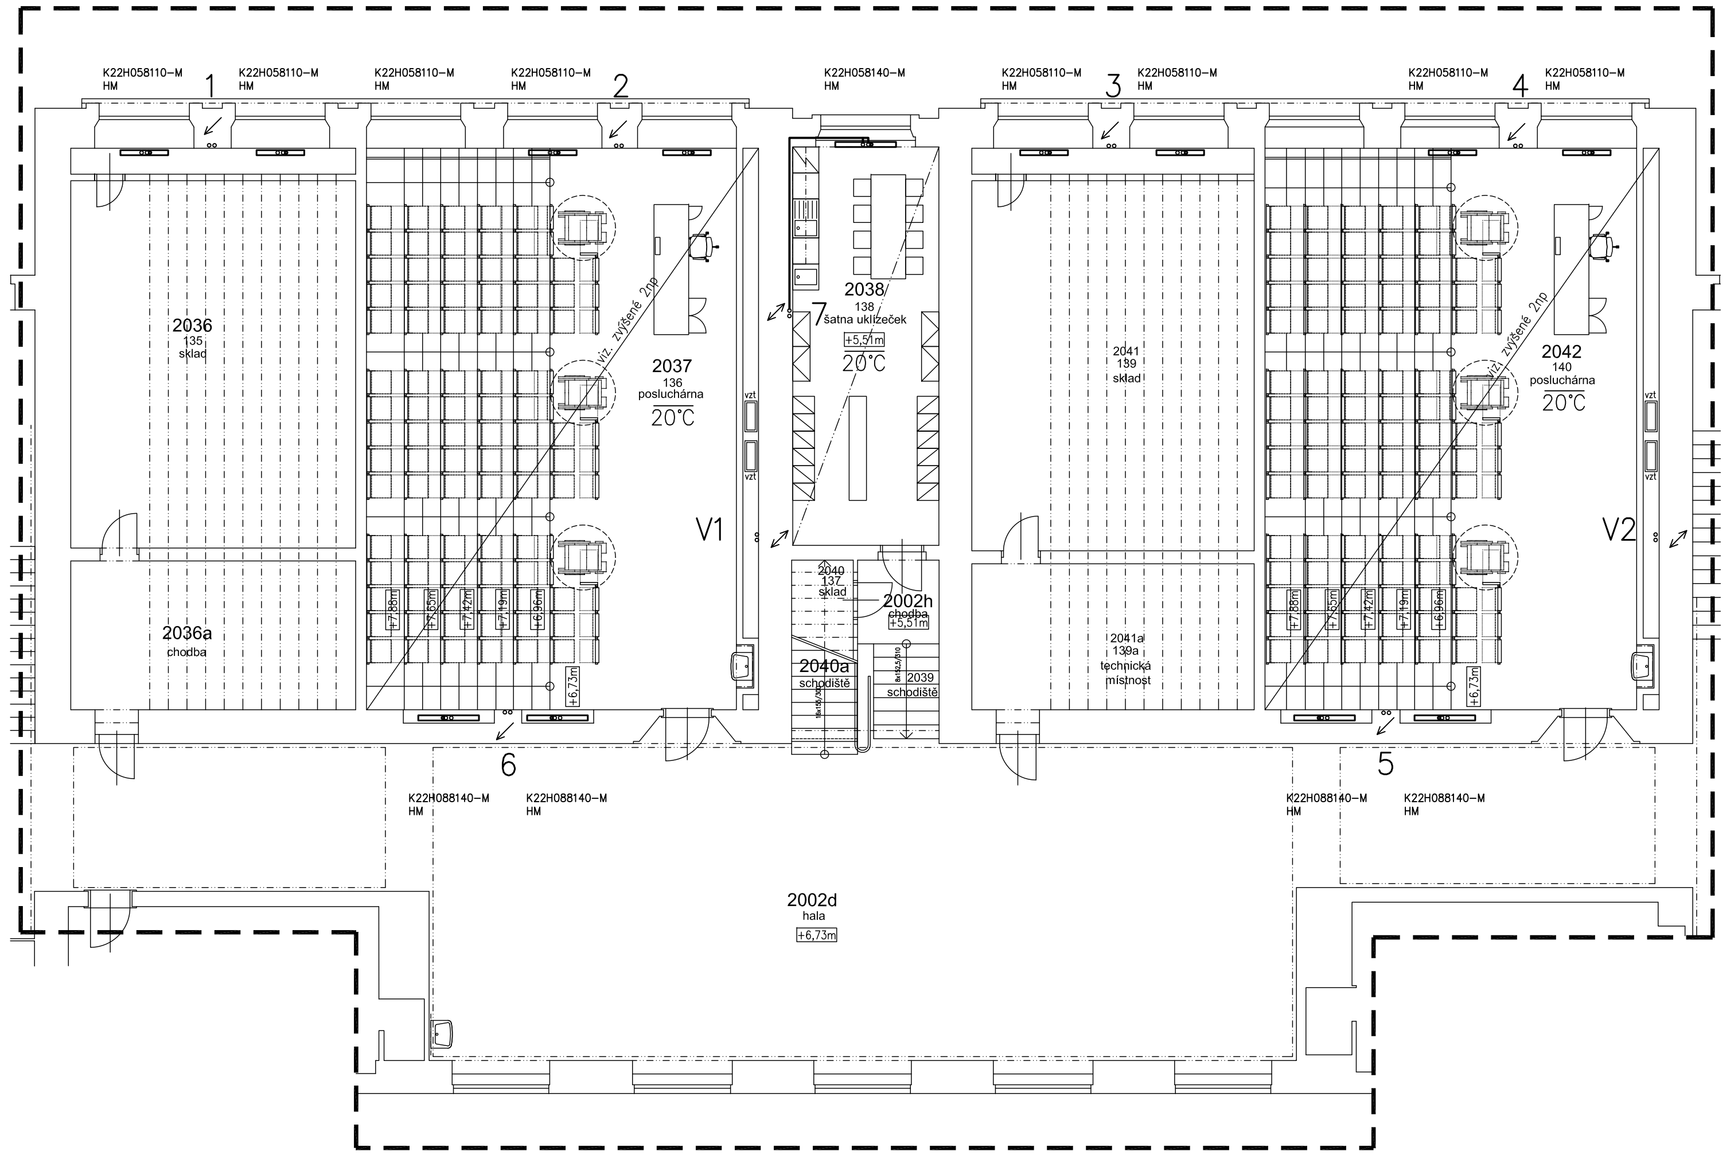

LEGENDA MÍSTNOSTÍ

ČÍSLO/ČÍSLO MÍST. MÍST.	ÚČEL MÍSTNOSTI	PLOCHA m²	PODLAHY KÓD	PODLAHY POPIS	POVRCHOVÁ ÚPRAVA STĚN	PODHLEDY KÓD	PODHLEDY POPIS
2002d	HALA	225,72					
2002h	CHODBA	3,52					
2036 (135)	SKLAD	55,65					
2036a	CHODBA	23,53					
2038 (138)	ŠATNA UKLÍZEČEK	31,31					
2039	SCHODIŠTĚ	3,84					
2040 (137)	SKLAD	5,44					
2040a	SCHODIŠTĚ	7,30					
2041 (139)	SKLAD	55,56					
2041a(139a)	TECHNICKÁ MÍSTNOST	22,91					

Revize	Datum	Jméno	Podpis	Popis revize

Generální projektant:

PAVLÍKOVÍ ARCHITEKTONICKÁ KANCELÁŘ s.r.o.

ING. ANČA KATEŘINA KAISEROVÁ

FAX@SKY.CZ WWW.ANCE.CZ T +420 541 211 228 F +420 541 217 251

Hl. inženýr projektu	Ing.Hana Svobodová	Projektant profese
Zodp. projektant	Ing. Eduard Sznapka	DOSZpro s.r.o. Šumavská 15 602 00 Brno
Vypracoval	Ing. Petr Kelnar	
Investor	MU, Žerotínovo náměstí 617/9, 601 77 Brno	

Stavba

Rekonstrukce posluchárен PrF v budově Právnické fakulty, Veveří 70, Brno

Stupeň	DSP
Datum	07/2018
Formát	3 x A4
Zak. č.	3319
Měřítko	1:100
Č. výkresu	104
Revize	00

Část: D.1.4.1 Zařízení pro vytápění staveb

Název výkresu: Půdorys 2.NP