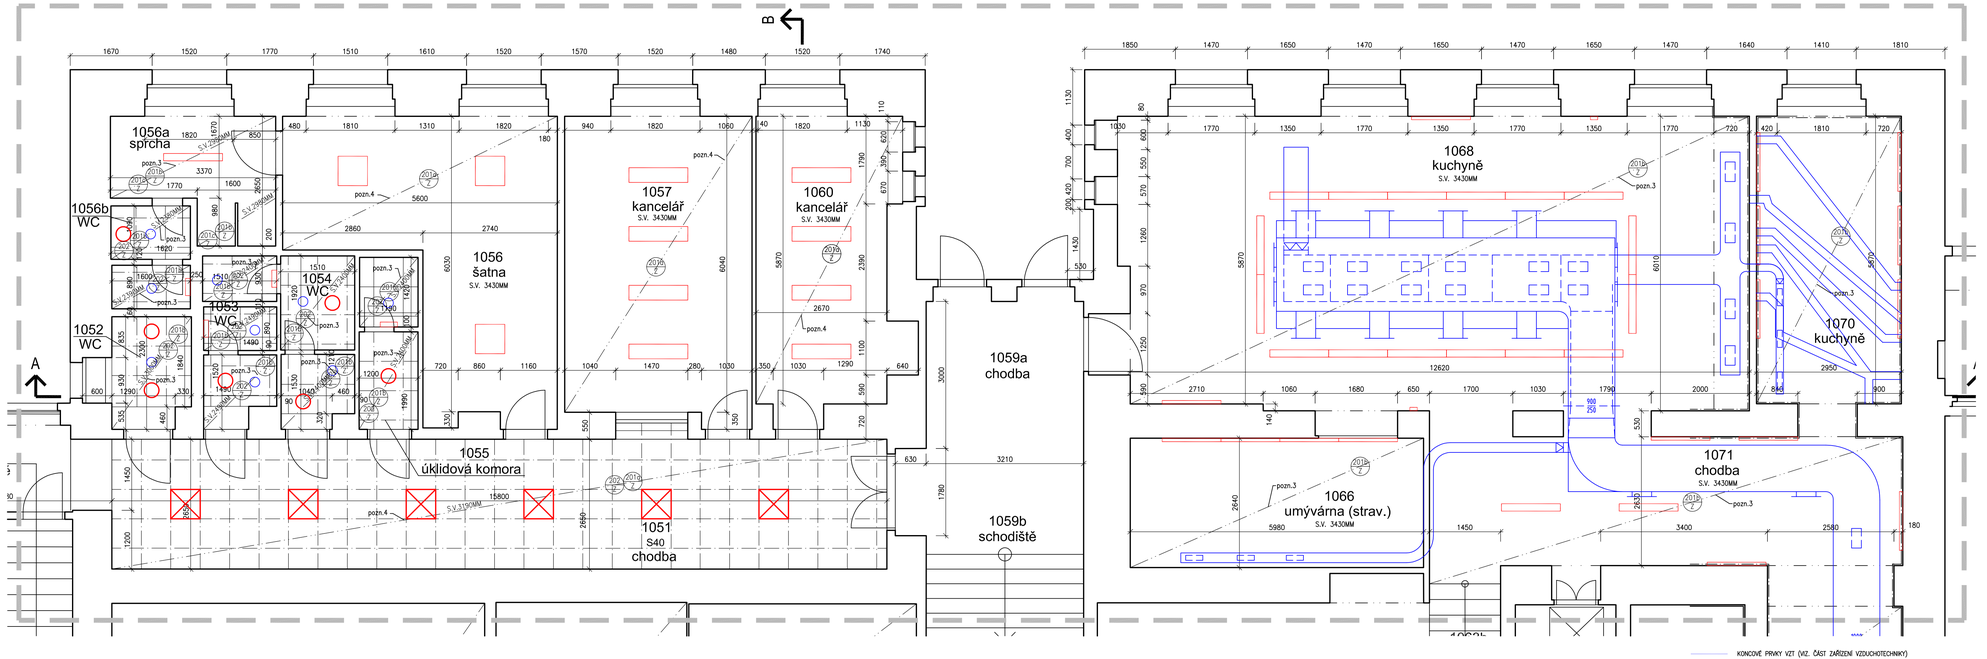

KONCOVÉ PRVKY VZT (VIZ. ČÁST ZAŘÍZENÍ VZDUCHOTECHNIKY)

KONCOVÉ PRVKY SILNOPROUD (VIZ. ČÁST ZAŘÍZENÍ SILNOPROUDÉ ELEKTROTECHNIKY)

LEGENDA MÍSTNOSTÍ

ČÍSLOČÍSLO MÍST. MÍST.	ÚČEL MÍSTNOSTI	PLOCHA m²	PODLAHY KÓD	PODLAHY POPIS	POVRCHOVÁ ÚPRAVA STĚN	PODHLEDY KÓD	PODHLEDY POPIS
1051	CHODBA	50,06					SDK PODHLED
1052	WC	3,57					SDK PODHLED IMPREGNOVANÝ
1053	WC	3,39					SDK PODHLED IMPREGNOVANÝ
1054	WC	6,57					SDK PODHLED IMPREGNOVANÝ
1055	ÚKLIDOVÁ KOMORA	4,15					SDK PODHLED IMPREGNOVANÝ
1056	ŠATNA	24,57					SDK PODHLED
1056a	SPRCHA	7,2					SDK PODHLED IMPREGNOVANÝ
1056b	WC	3,28					SDK PODHLED IMPREGNOVANÝ
1057	KANCELÁŘ	23,28					SDK PODHLED
1059a	CHODBA	17,43					
1059b	SCHODIŠTĚ	9,72					
1060	KANCELÁŘ	16,95					SDK PODHLED
1066	UMÝVÁRNA (STRAV.)	15,79					SDK PODHLED IMPREGNOVANÝ
1068	KUCHYNĚ	80,03					SDK PODHLED IMPREGNOVANÝ
1070	KUCHYNĚ	18,13					SDK PODHLED IMPREGNOVANÝ
1071	CHODBA	38,04					SDK PODHLED

LEGENDA HMOT

STÁVAJÍCÍ KONSTRUKCE

HRANICE STAVEBNÍCH ÚPRAV

POZNÁMKA 3 – PO PROVEDENÍ ZESÍLENÍ STROPNÍ KONSTRUKCE OCELOVÝMI PRVKY, BUDOU TYTO PRVKY PROTIPOŽÁRNĚ OBLOŽENY, BUDE PROVEDEN PODHLED Z IMPREGNOVANÝCH SDK DESEK S VLOŽENOU AKUSTICKOU MINERÁLNÍ IZOLACÍ NAD SDK DESKY V NĚKTERÝCH MÍSTNOSTECH BUDE POD TIMTO PODHLEDEM PROVEDEN DALŠÍ PODHLED – SYSTÉM STROP POD STROPEM (VIZ. VÝPIS VÝROBKŮ), STÁVAJÍCÍ NEBO NOVÁ SVĚTLA A KONCOVÉ PRVKY BUDOU OSAZENY V PŮVODNÍCH POLOHÁCH

POZNÁMKA 4 – PO PROVEDENÍ ZESÍLENÍ STROPNÍ KONSTRUKCE OCELOVÝMI PRVKY, BUDOU TYTO PRVKY PROTIPOŽÁRNĚ OBLOŽENY, BUDE PROVEDEN PODHLED Z SDK DESEK S VLOŽENOU AKUSTICKOU MINERÁLNÍ IZOLACÍ NAD SDK DESKY V NĚKTERÝCH MÍSTNOSTECH BUDE POD TIMTO PODHLEDEM PROVEDEN DALŠÍ PODHLED – SYSTÉM STROP POD STROPEM (VIZ. VÝPIS VÝROBKŮ), STÁVAJÍCÍ SVĚTLA A KONCOVÉ PRVKY BUDOU OSAZENY V PŮVODNÍCH POLOHÁCH

Revize	Datum	Jméno	Podpis	Popis revize

Generální projektant: PAK

PRŮJEZDNÍ ARCHITEKTONICKÁ FAKULTA S.P.O. S.R.O.

ING. ARCH. V. STEINHAUSEROVÁ ODMLÉDIČ 10 667 88 BRNO

PAK S.R.O. CZ WWW.PAK.CZ CZ T +420 541 541 201 F +420 541 517 201

Hl. inženýr projektu	Ing.Hana Svobodová	Projektant profese
Architekt	Ing.arch.K.Steinhauserová	PAK
Vypracoval	Ing.Jan Mynář	
Investor	MU, Žerotínovo náměstí 617/9, 601 77 Brno	

Stavba	Rekonstrukce poslucháren PrF v budově Právnické fakulty, Veveří 70, Brno	Stupeň	DVD
		Datum	02/2019
		Formát	5 A4
		Zak. č.	3319
Část	D.1.1 Architektonicko stavební řešení	Měřítko	1:50
Název výkresu	Podhledy 1.PP (výřez) - nový stav	Č. výkresu 102	Revize 00