


Řezopohled 1
M 1:25

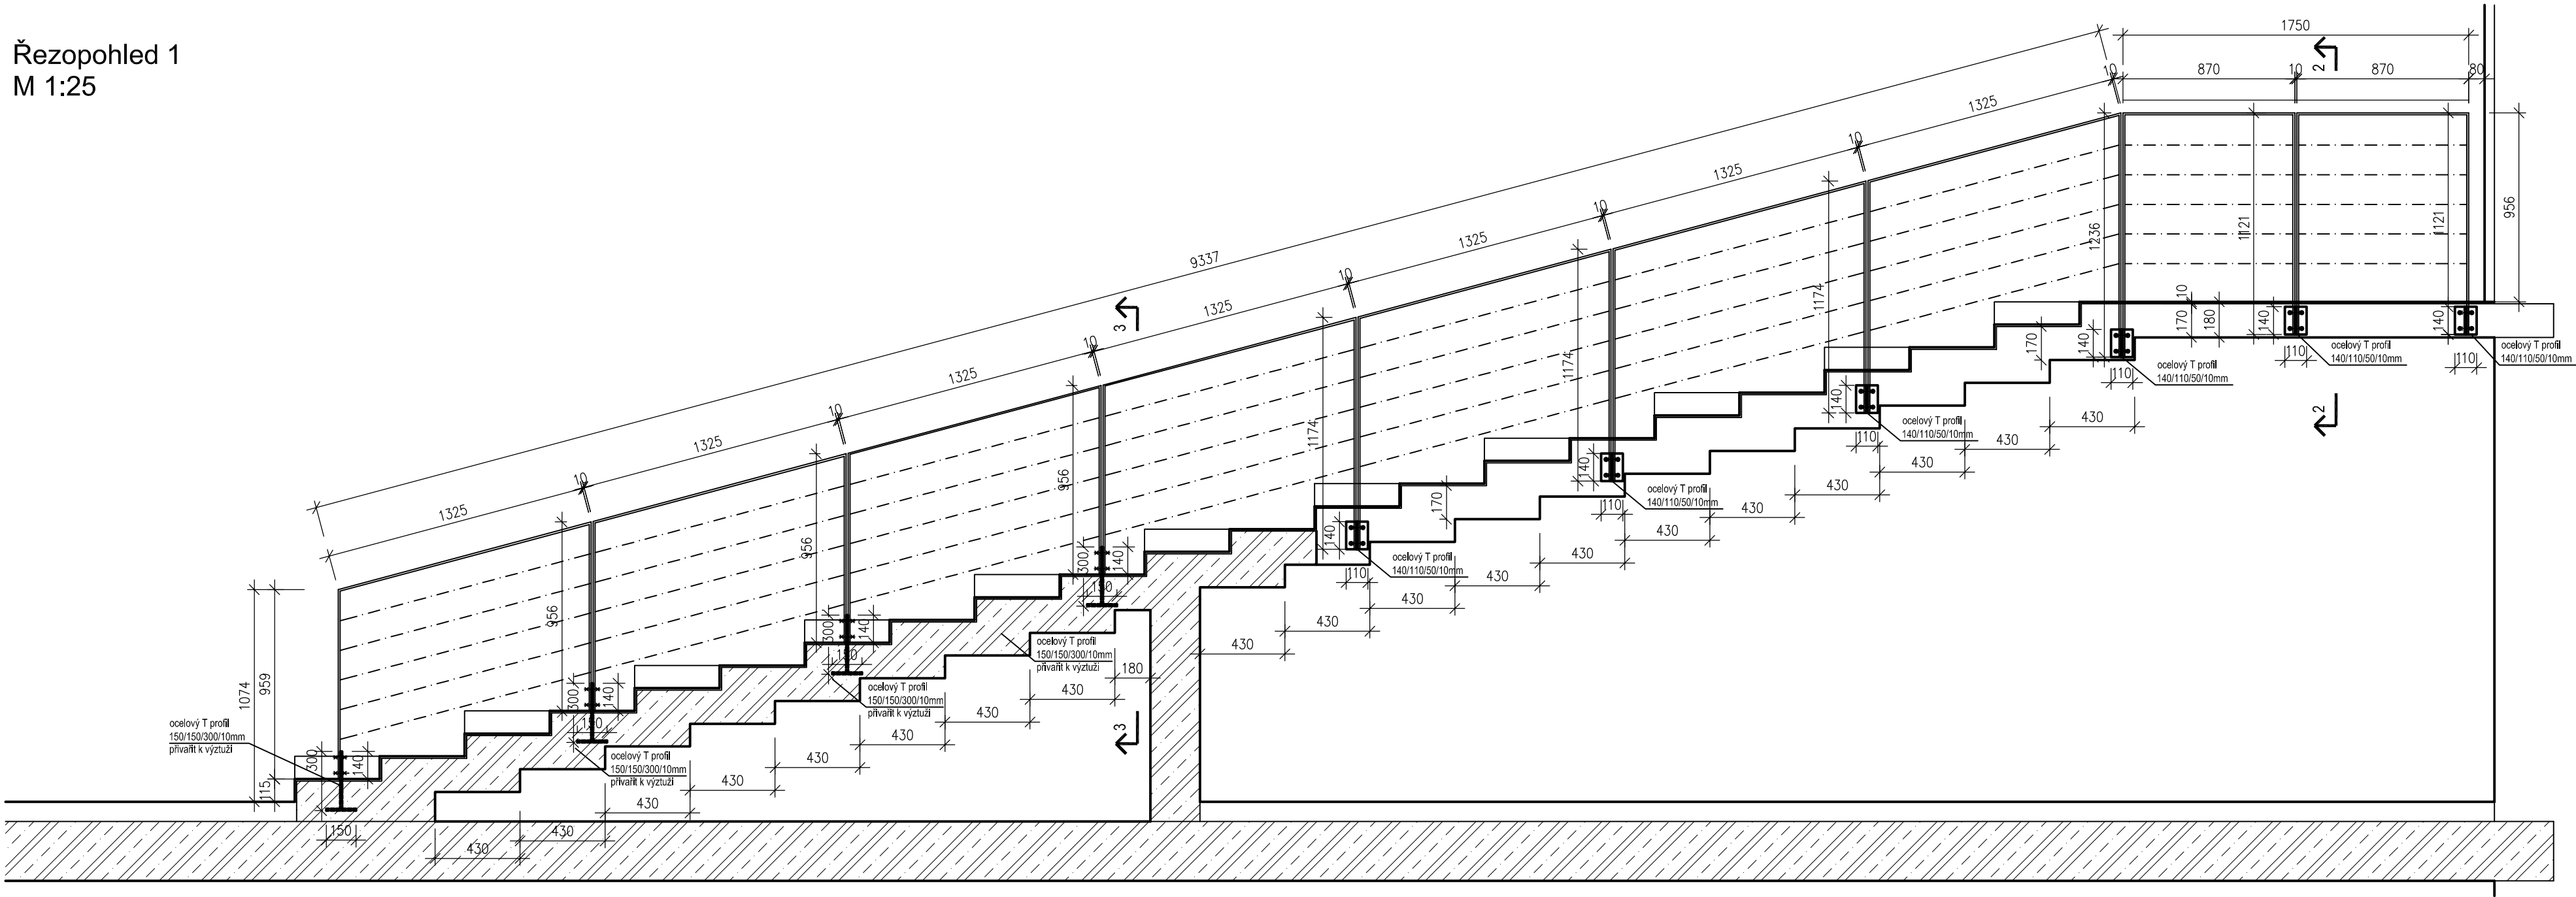


207
Z

POZNÁMKA


- RÁMY Z PÁSOVINY 50x10MM, BARVA RAL 9006, MAT
- KOTEVNÍ PRVKY, BARVA RAL 9006, MAT
- KOTEVNÍ DESKY, ANTIKOROZNÍ NÁTĚR
- KOTVENÍ A PROŠROUBOVÁNÍ RÁMŮ ŠROUBY M12 S VNITŘNÍM A VNĚJŠÍM ZÁVITEM SE ZAPUŠTĚNOU IMBUS HLAVOU
- NEREZ LANKO S REKTIFIKACÍ
- VEŠKERÉ SVÁRY BUDOU PROVEDENY V POHLEDOVÉM PROVEDENÍ
- TENTO VÝKRES JE PODKLADEM PRO ZPRACOVÁNÍ VÝROBNÍ DOKUMENTACE, VÝROBNÍ DOKUMENTACE BUDE ARCHITEKTOVI PŘEDLOŽENA PŘED REALIZACÍ

Revize	Datum	Jméno	Podpis	Popis revize


Půdorys
M 1:50

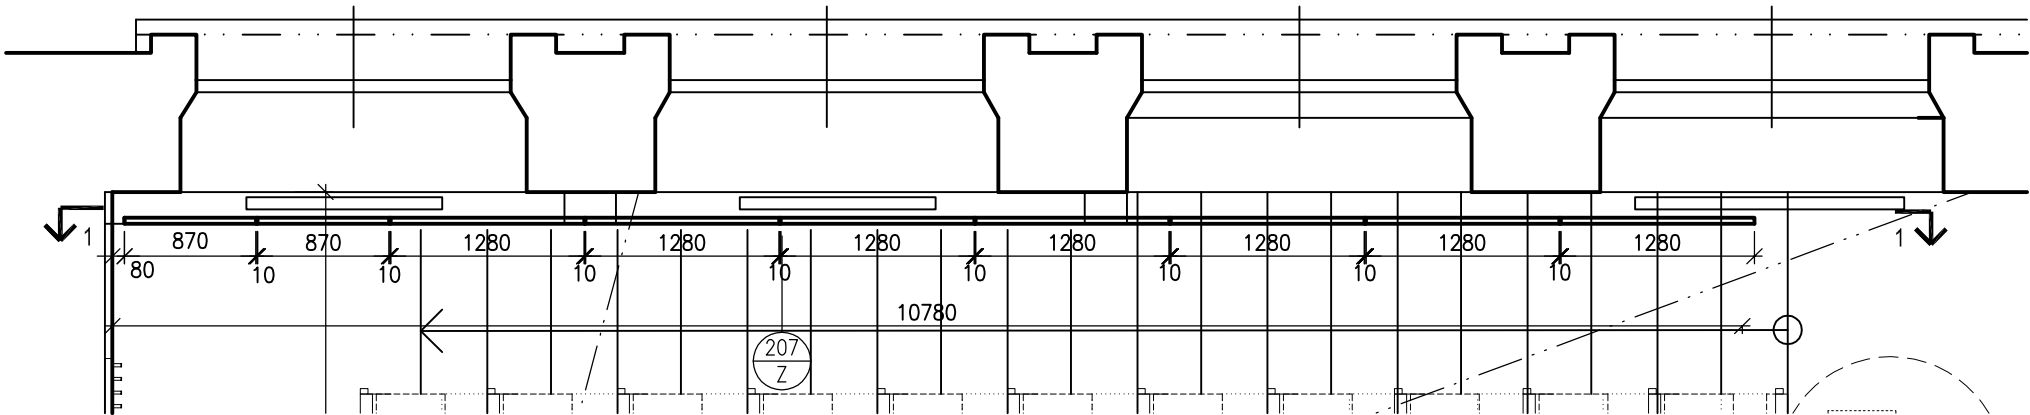

Řez 2
M 1:25

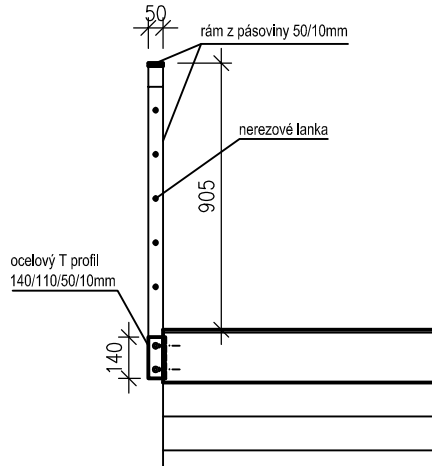

Řez 3
M 1:25

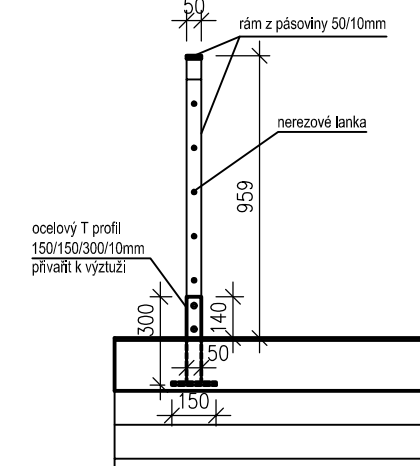

Generální projektant:			<div><div><div>P</div><div>Δ</div><div>K</div></div><div>PROJEKČNÍ ARCHITEKTONICKÁ KANCELÁŘ SPOL. S R.O.</div></div>		<div><div>ING. ARCH. V. STEINHAUSEROVÁ KORKEHD 11 602 08 BRNO</div><div>PAK & SKY CZ WWW.ARCH.CZ T +420 541 642 239 F +420 541 217 951</div></div>	
Hl. inženýr projektu	Ing.Hana Svobodová	<i>Hana Svobodová</i>	Projektant profese			
Architekt	Ing.arch.K.Steinhauserová	<i>Kateřina Steinhauserová</i>				
Vypracoval	Ing.Jan Mynář	<i>Jan Mynář</i>				
Investor	MU, Žerotínovo náměstí 617/9, 601 77 Brno		<div><div>P</div><div>Δ</div><div>K</div></div>			
Stavba Rekonstrukce poslucháren PrF v budově Právnické fakulty, Veverí 70, Brno			Stupeň		DSP	
			Datum		02/2019	
			Formát		4 A4	
			Zak. č.		3319	
			Měřítko		1:25, 1:50	
Část	D.1.1 Architektonicko stavební řešení		Č. výkresu		Revize	
Název výkresu			114		00	
Zábradlí v posluchárně						