




PLOŠINA NA STŘEŠE - CELKEM 2 ks  
PŮDORYS KOTVENÍ 1:25

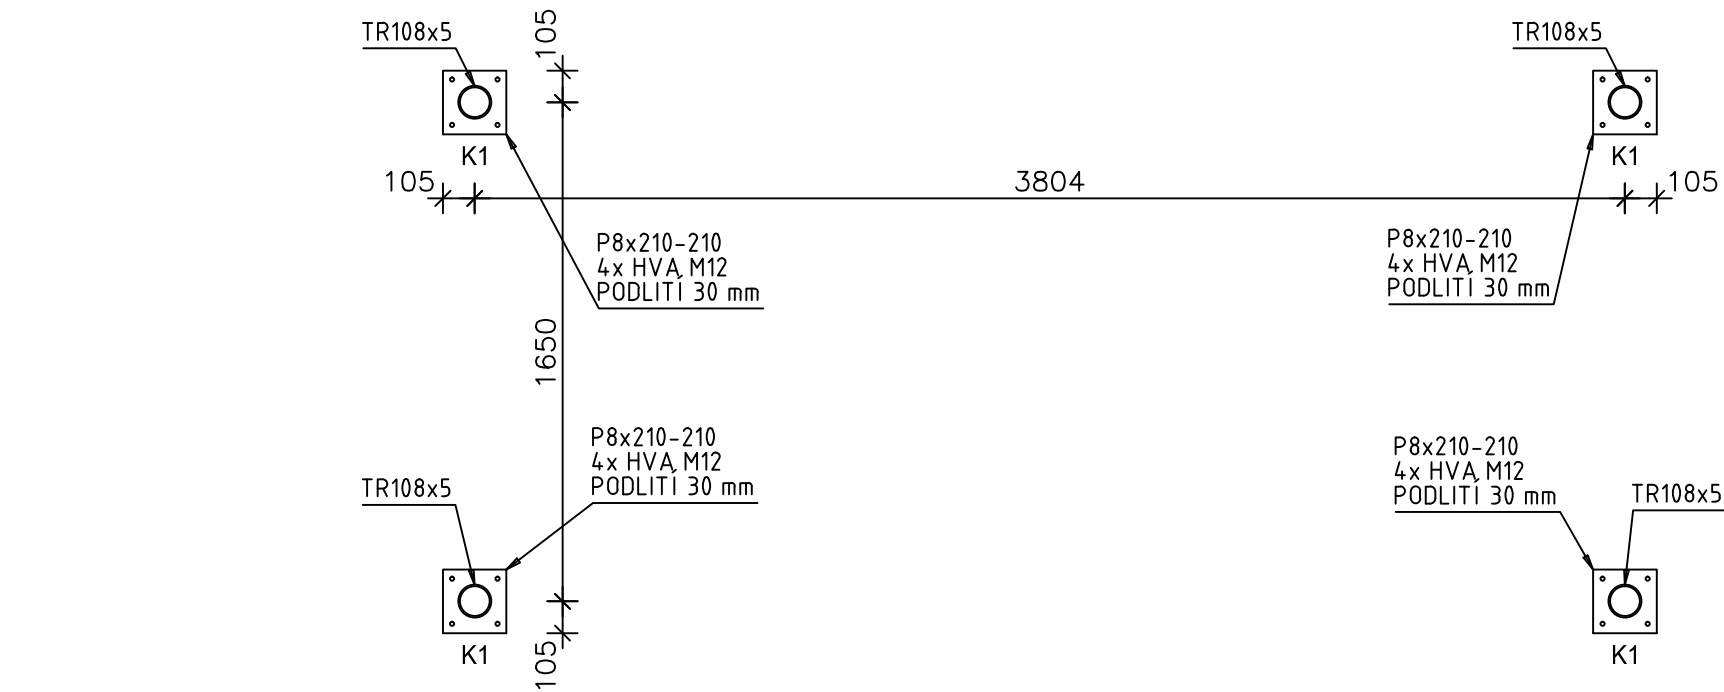


# PŮDORYS PLOŠINY 1:25

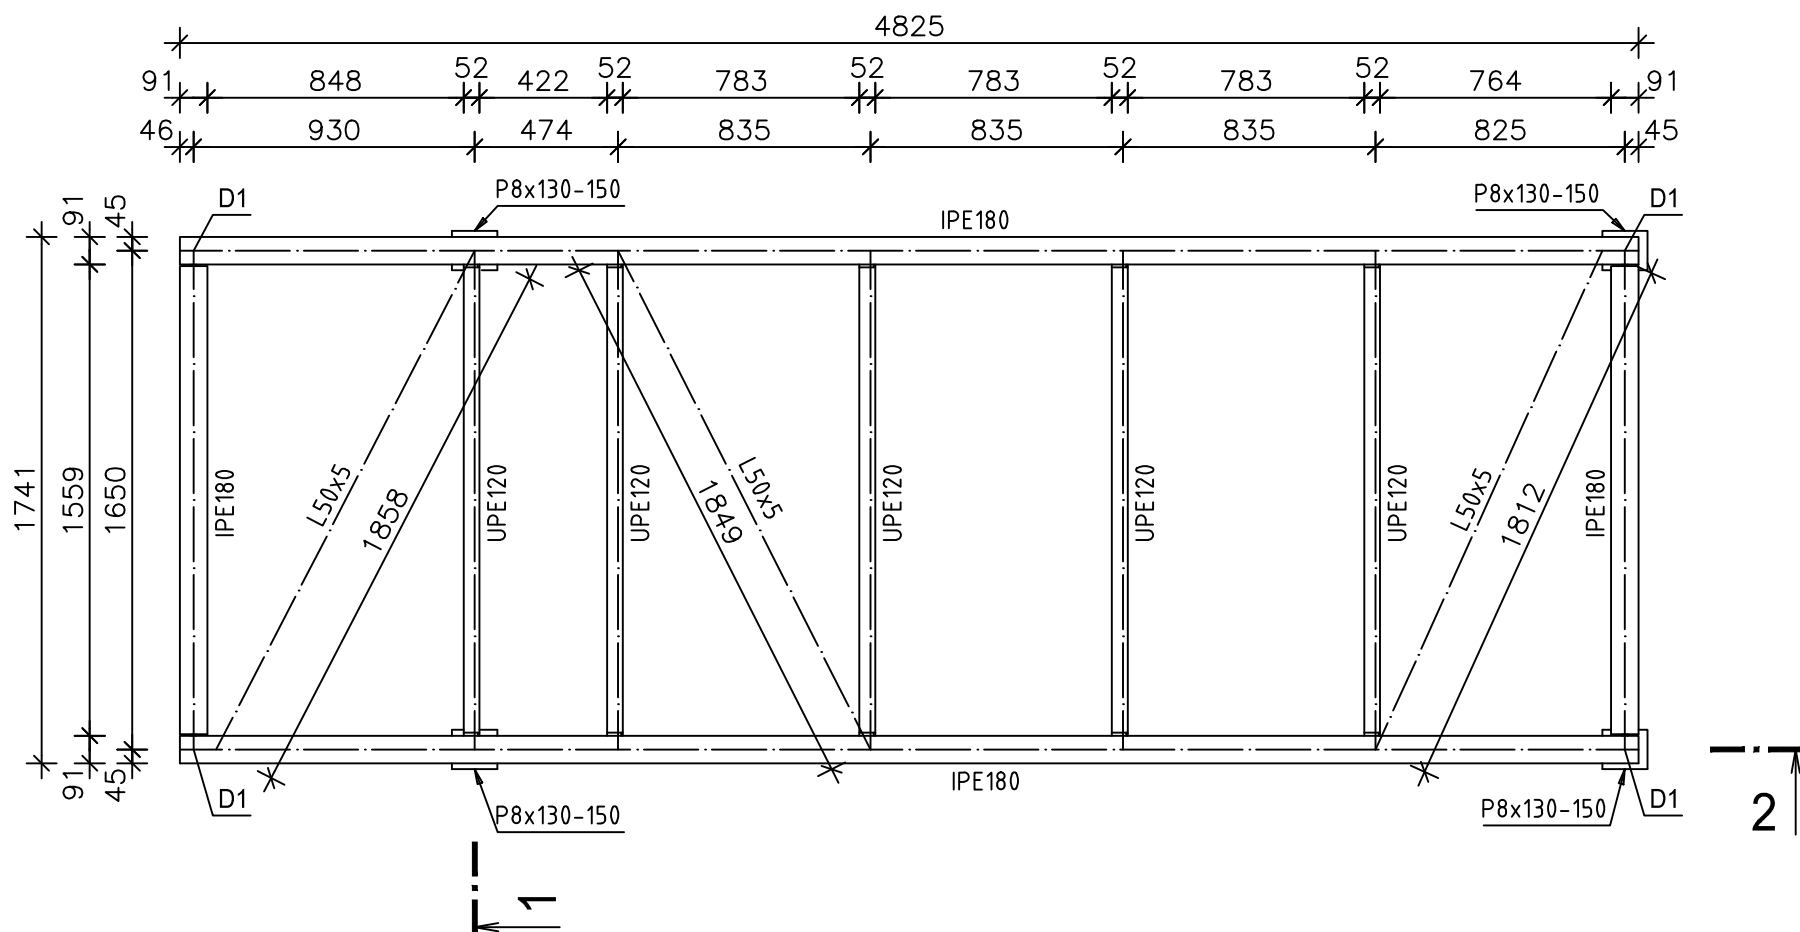


## ŘEZ 2 1:25

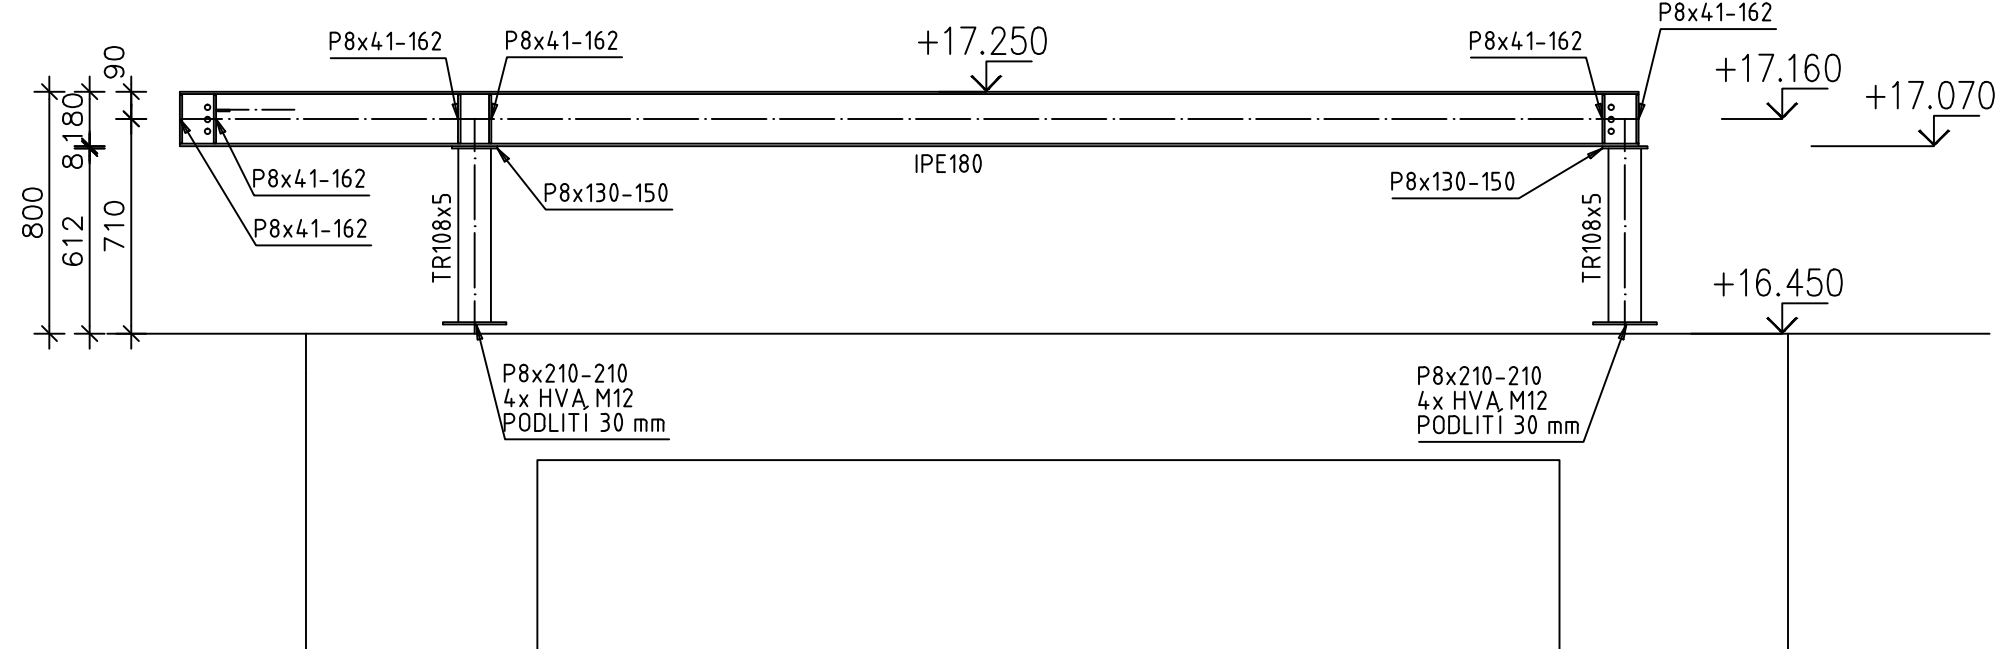


ŘEZ 1 1:25

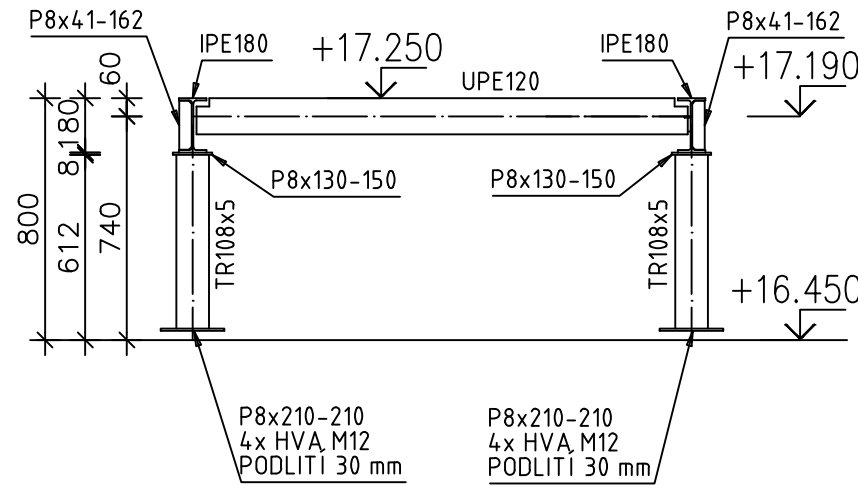


DETAIL D1  
PUDORYS 1:10

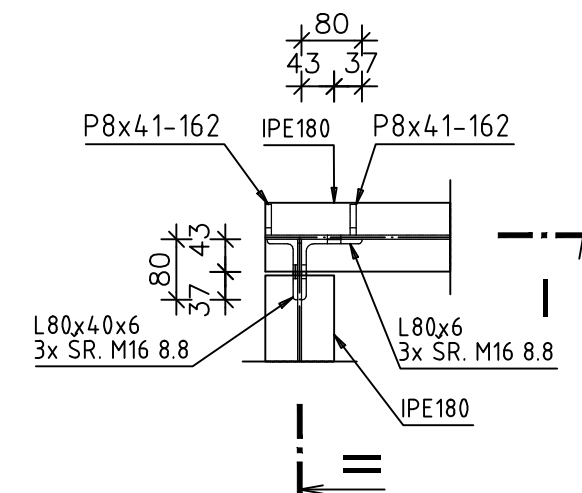


## ŘEZ I 1:10

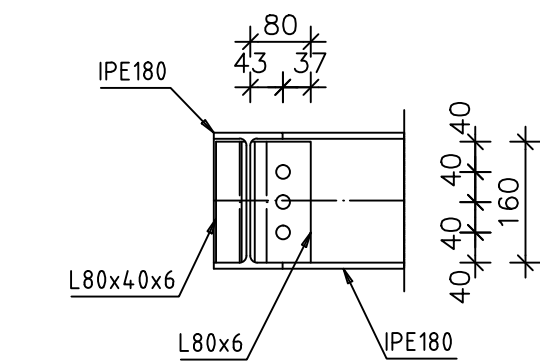


## ŘEZ II 1:10

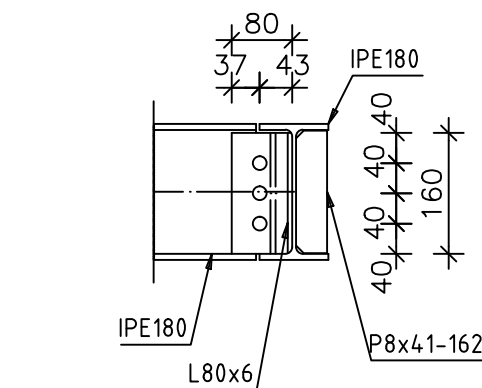

### DETAIL KOTVENÍ K1 1:10

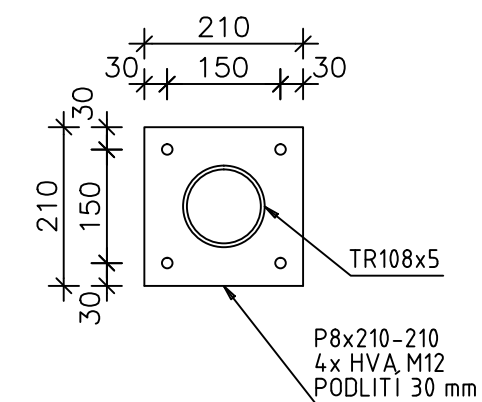

## AXONOMETRIE

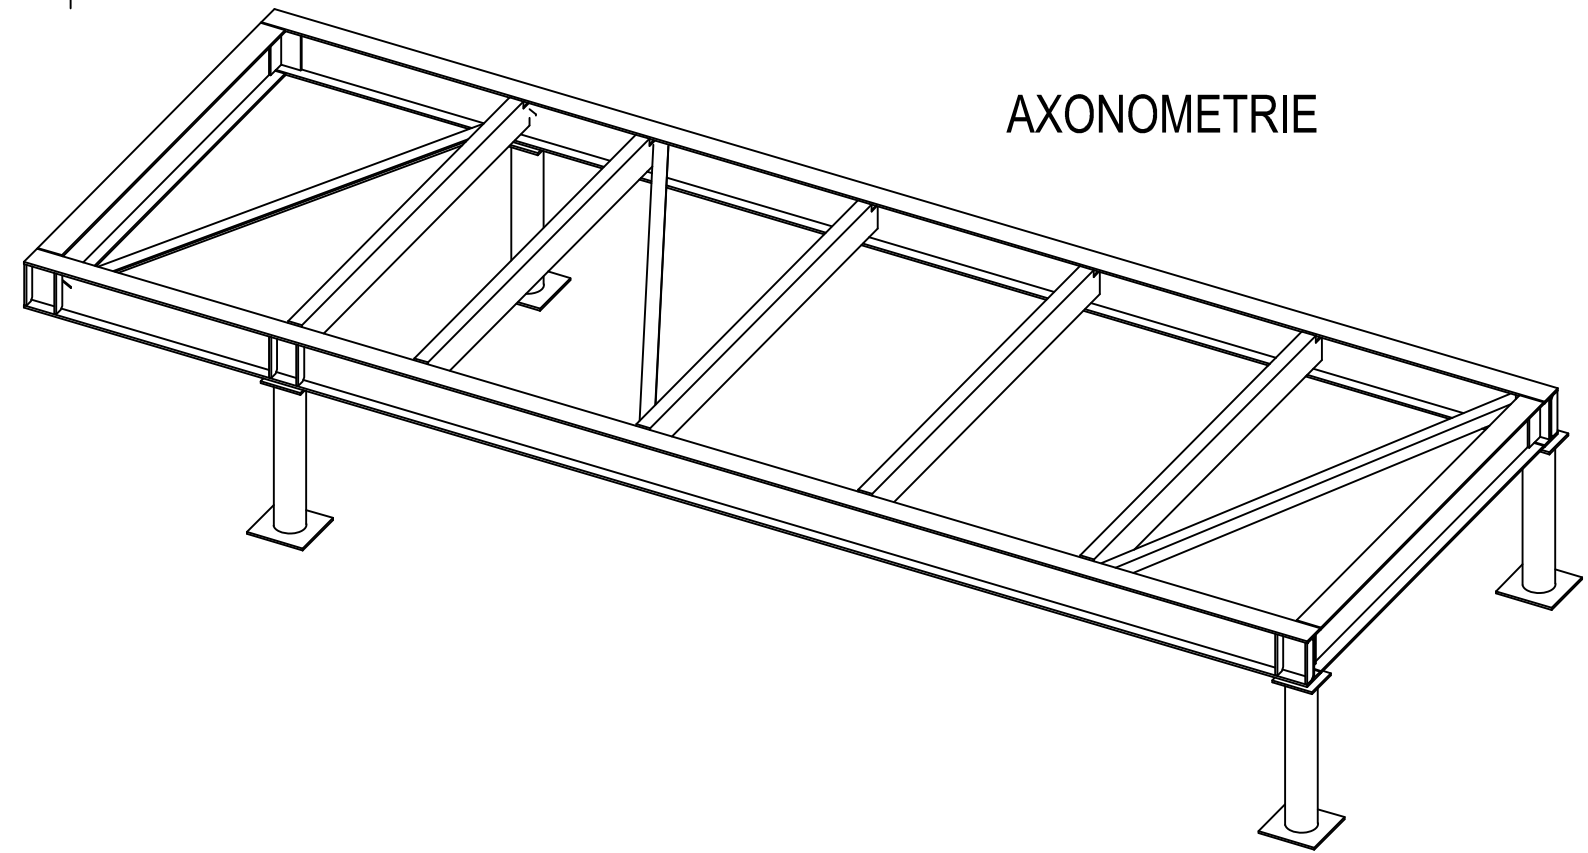



## OCEL ŘADY S235

POVRCHOVÁ ÚPRAVA:  
- ŽÁROVÉ ZINKOVÁNÍ TL. 0,085 mm

POZNÁMKY:

- CELÁ OCELOVÁ KONSTRUKCE JE SVAŘOVANÁ, MONTÁŽNÍ PŘÍPOJE JSOU ŠROUBOVANÉ,
- SVARY NAVRHNOUT NA PLNOU ÚNOSNOST PŘÍPOJOVANÝCH PRVKŮ
- NEDÍLNOU SOUČÁSTÍ PROJEKTU JE TECHNICKÁ ZPRÁVA A STATICKÝ VÝPOČET
- JAKÉKOLIV ODCHYLKY OD TOHOTO PROJEKTU JE TŘEBA KONZULTOVAT SE STATIKEM
- PŘED VÝROBOU OCELOVÝCH KONSTRUKCÍ JE NUTNÉ OVĚŘIT DÉLKY PRVKŮ NA STAVBĚ
- OCELOVÁ KONSTRUKCE NENÍ DIMENZOVÁNA NA ÚČINKY POŽÁRU
- ROZMĚRY OCEL. KONSTRUKCE PŘÍZPŮSOBÍ ROZMĚRŮM SKUTEČNĚ DODANÉ VZT TECHNOLOGIE
- OCELOVÁ KONSTRUKCE MUSÍ BÝT PŘED REALIZACÍ SCHVÁLENA DODAVATELEM VZT TECHNOLOGIE
- TATO DOKUMENTACE NENAHRAŽUJE DÍLENSKOU DOKUMENTACI

Revize	Datum	Jméno	Podpis	Popis revize

Generální projektant:		<div>P</div> <div>A</div> <div>K</div>		PROJEKČNÍ ARCHITECTONICKÁ KANCLÉŘ SPL. S R.O.	ING. ARCH. V. STEINHAUSENŮVÁ SOŠKOVÁ 11 602 00 BRNO	PAKOVSKÝ CZ. WWW.ARCHI.CZ T +420 541 642 236 F +420 541 217 951	
Hl. inženýr projektu	Ing. Hana Svobodová				Projektant profese		
Zodp. projektant	Ing. Ladislav Huryta				 <b>HURYTA</b> s.r.o. STATIKA A PROJEKTOVÁNÍ STAVB BRNO, STARÁKOVA 557/18a tel.: +420 541 420 711 e-mail: huryta@huryta.cz		
Vypracoval	Ing. Vlastimil Konečný						
Investor	MU, Žerotínovo náměstí 617/9, 601 77 Brno						
Stavba	Rekonstrukce poslucháren PrF v budově Právnické fakulty, Veveří 70, Brno					<div>Stupeň</div> <div>Datum</div> <div>Formát</div> <div>Zak. č.</div> <div>Měřítka</div>	<div>DVD</div> <div>02/2019</div> <div>3x A4</div> <div>3319</div> <div>1:25, 1:10</div>
Část	D.1.2 Stavebně konstrukční řešení					Č. výkresu	Revize
Název výkresu	Plošina pro VZT					107	00