


ZAŘ.Č.14 - POSLUCHÁRNY


SILOVÉ KABELY
OVLÁDACÍ KABELY

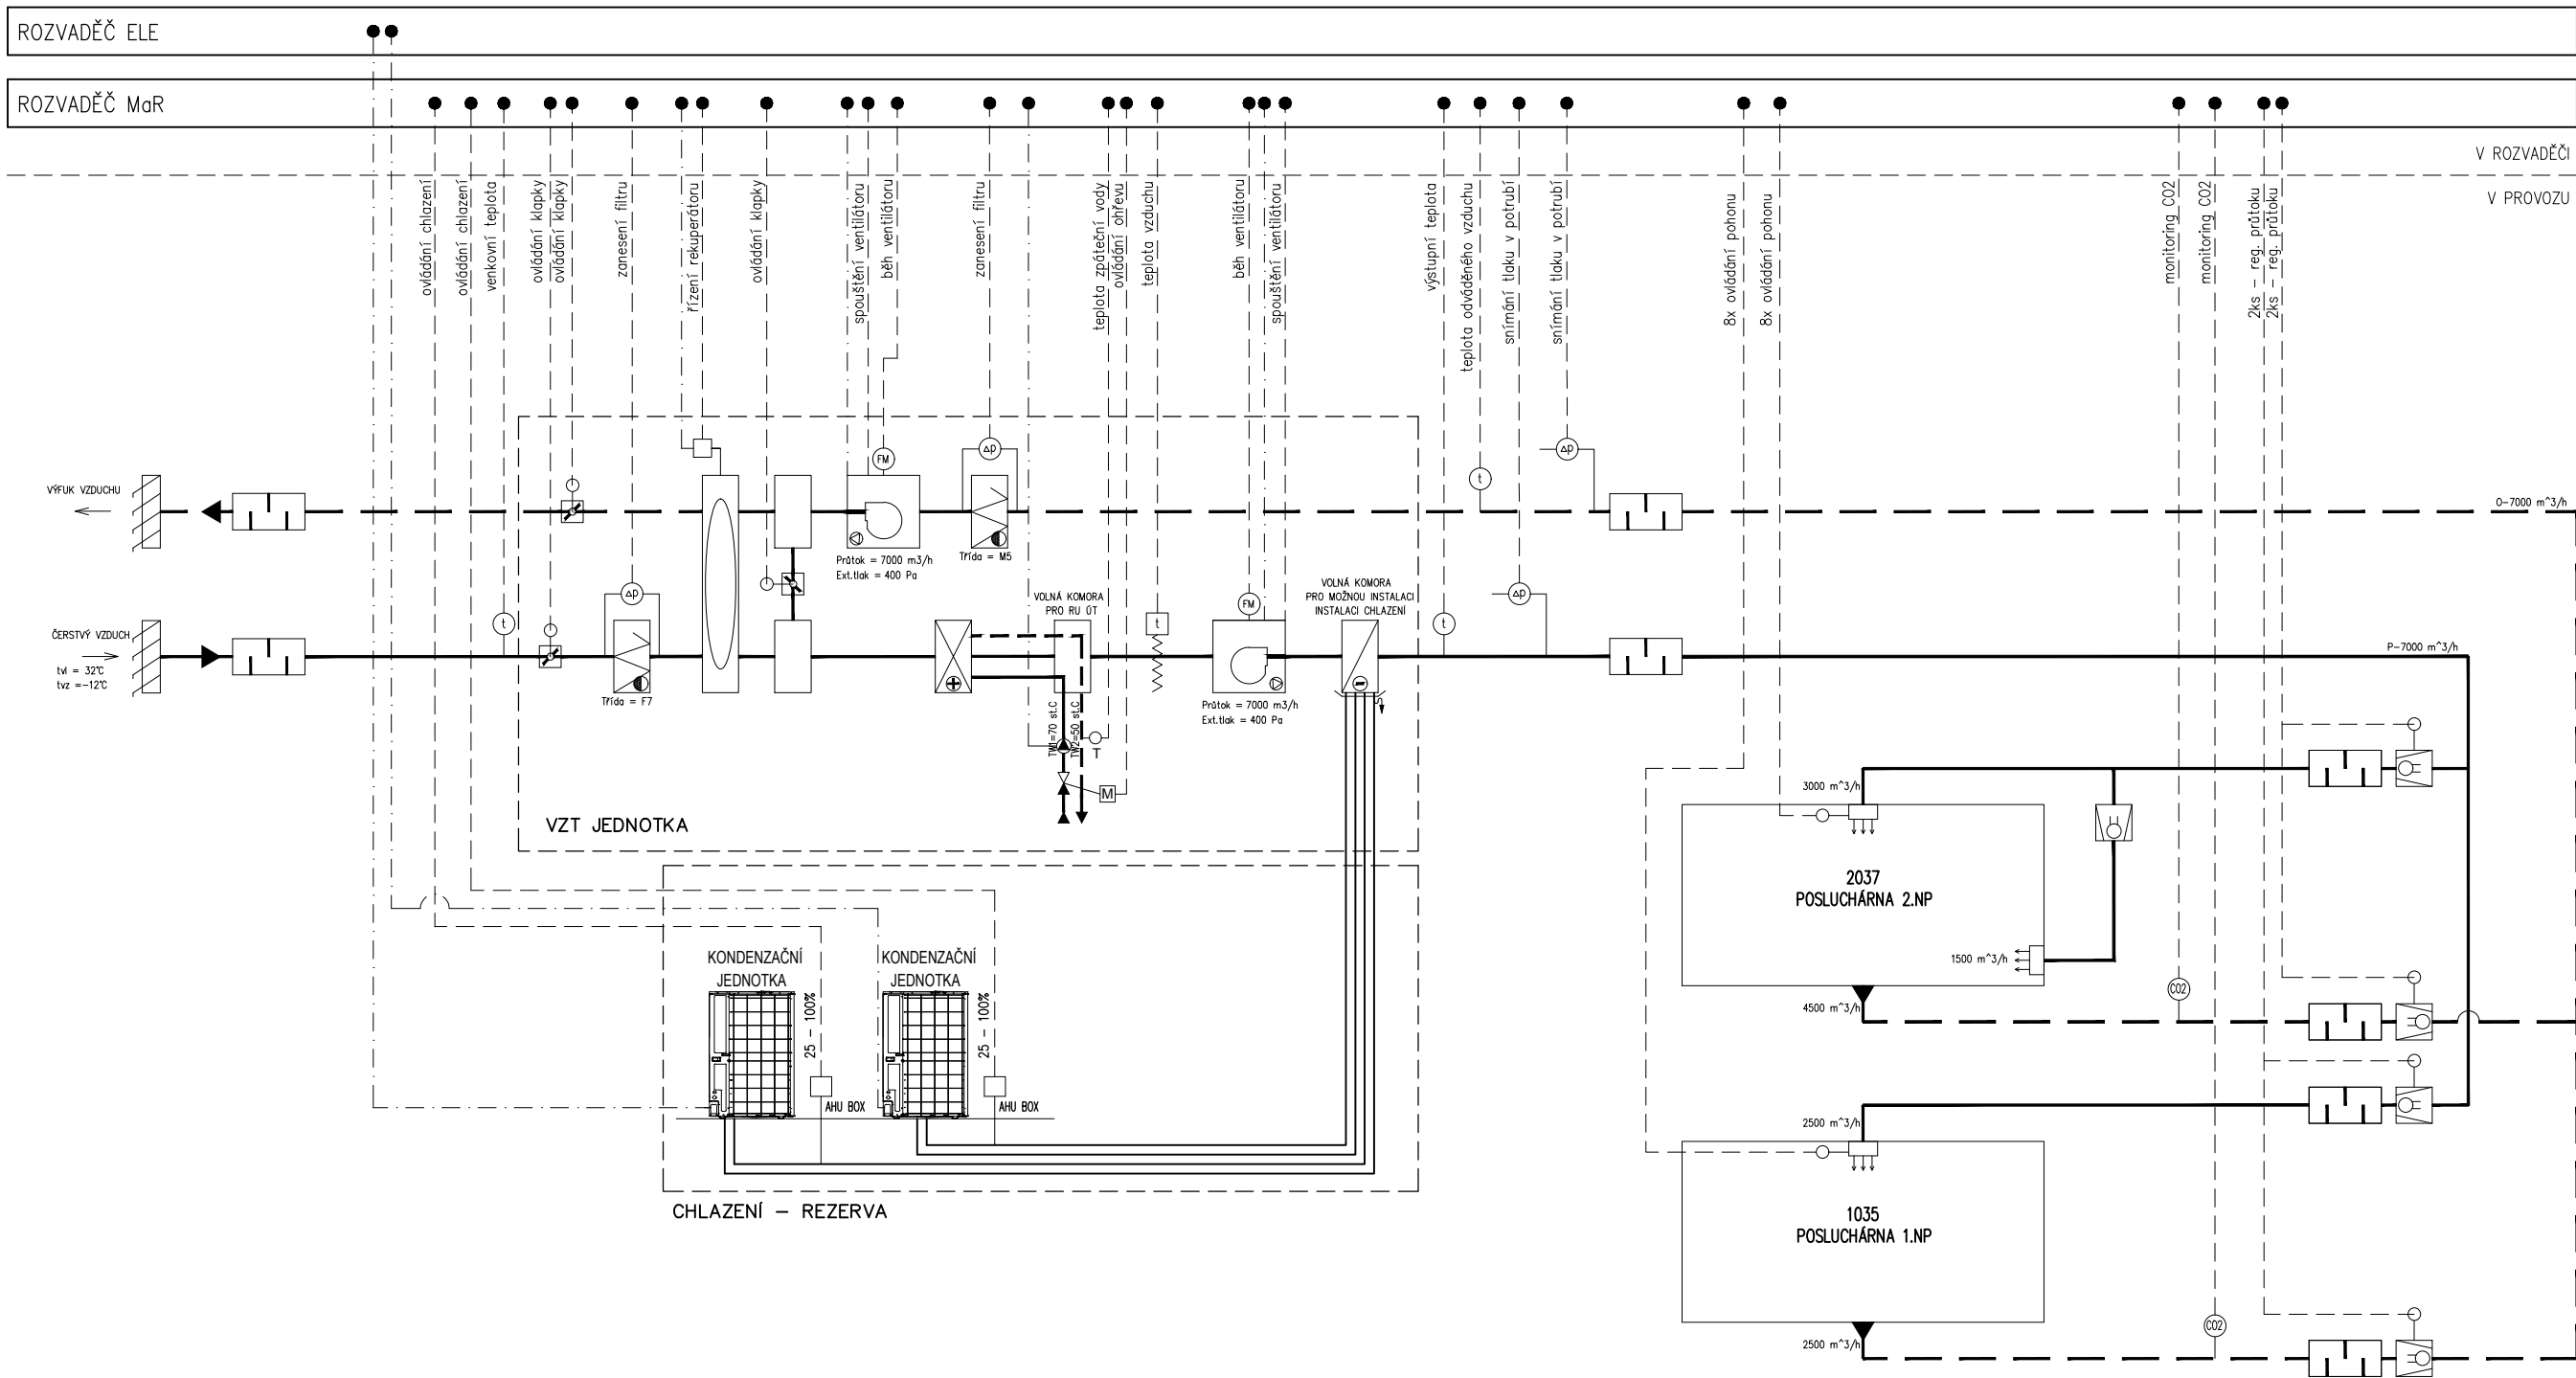

NÁZEV AKCE:	P18P409 - BRNO - MU PrF - Rekonstrukce poslucháren PrF v budově. Právnické fakulty, Veveří 70, Brno				POZNÁMKA: 1. 2. 3.	PŘÍLOHA TZ Č. 3.1	
NÁZEV ZAŘÍZENÍ:	ZAŘ.Č.14 - POSLUCHÁRNY						
VYPRACOVAL:	Ing. Petr Auf		DATUM:	02/2019			

ZAŘ.Č.15 - POSLUCHÁRNY

SILOVÉ KABELY
OVLÁDACÍ KABELY

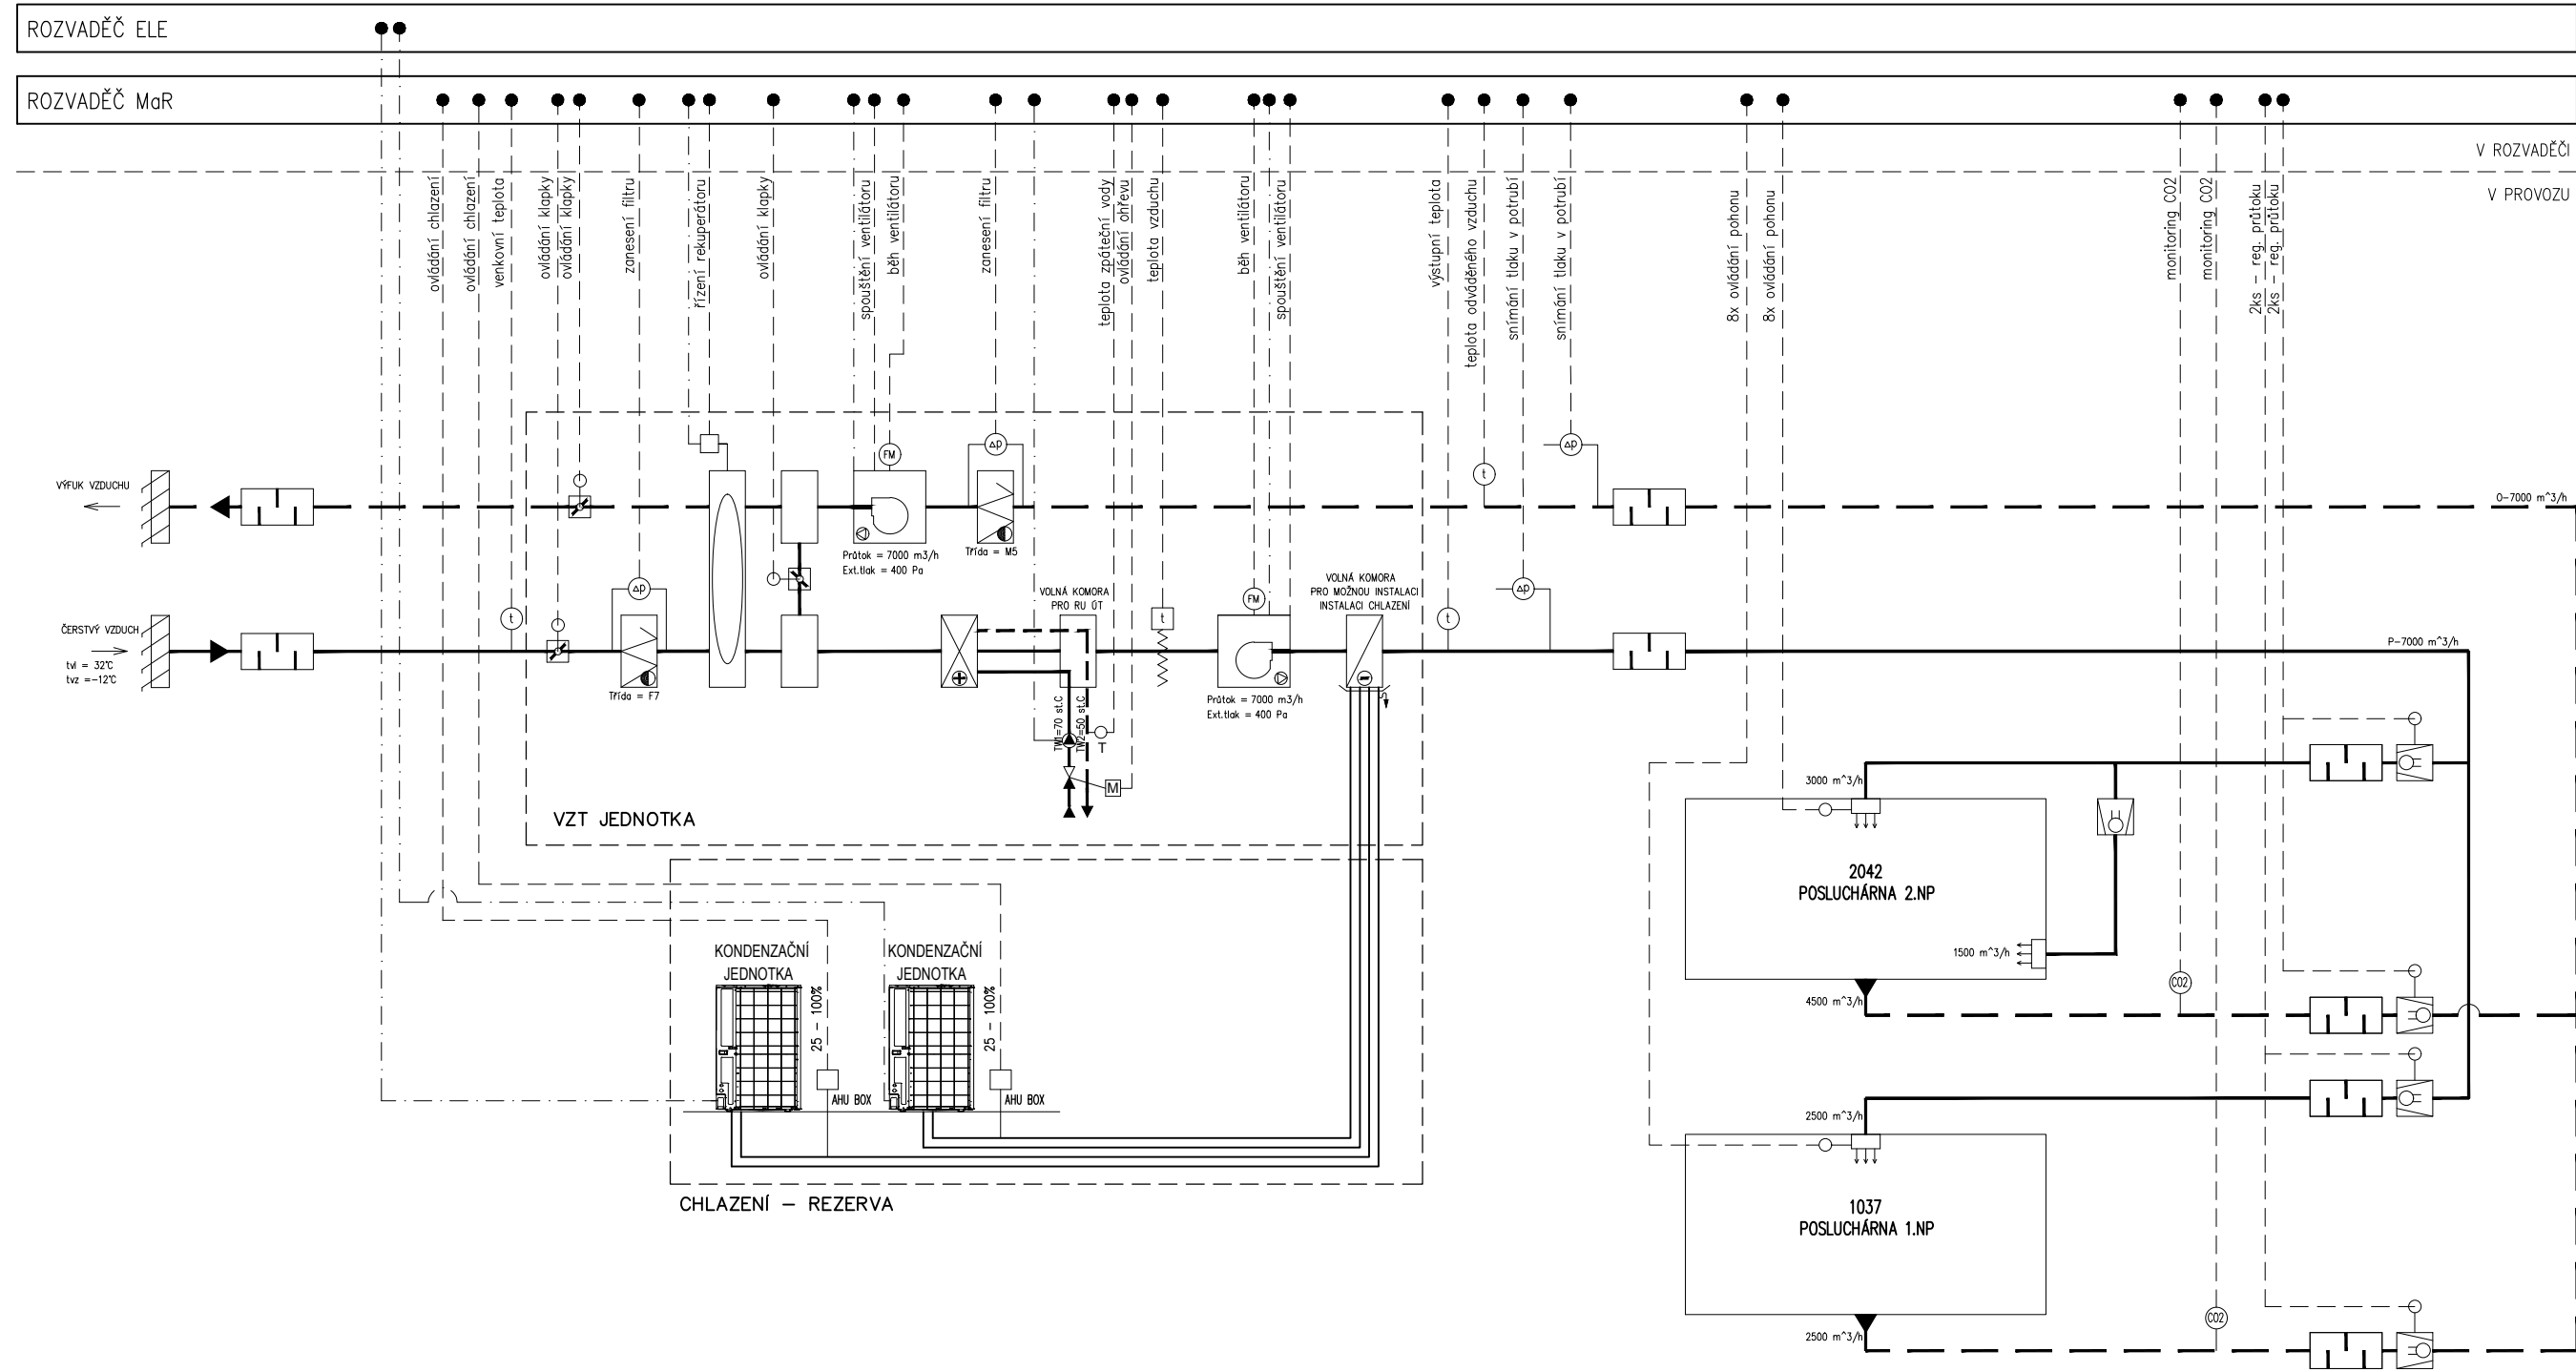


NÁZEV AKCE:	P18P409 - BRNO - MU PrF - Rekonstrukce poslucháren PrF v budově. Právnické fakulty, Veveří 70, Brno				POZNÁMKA: 1. 2. 3.	PŘÍLOHA TZ Č. 3.2
NÁZEV ZAŘÍZENÍ:	ZAŘ.Č.15 - POSLUCHÁRNY					
VYPRACOVAL:	Ing. Petr Auf		DATUM:	02/2019		

ZAŘ.Č.K1 - CHLAZENÍ TECHNICKÉ MÍSTNOSTI AVT

SILOVÉ KABELY
OVLÁDACÍ KABELY

V ROZVADĚČI
V PROVOZU


ROZVADĚČ ELE

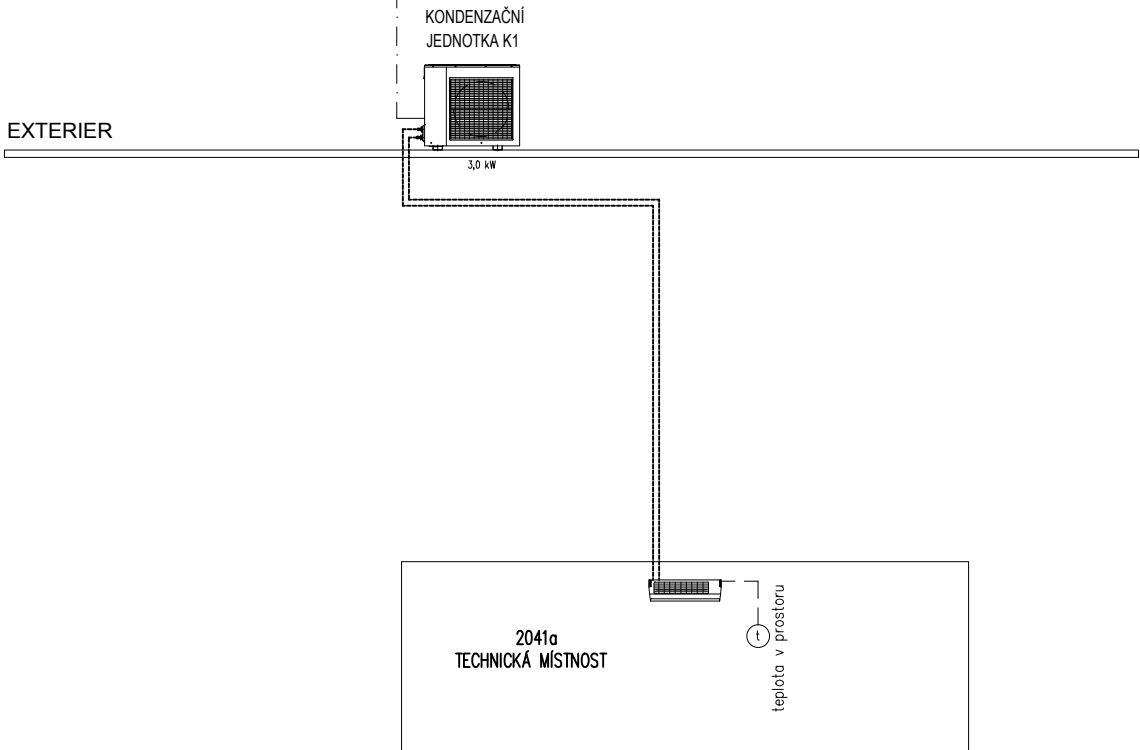

NÁZEV AKCE:	P18P409 - BRNO - MU PrF - Rekonstrukce poslucháren PrF v budově. Právnické fakulty, Veveří 70, Brno				POZNÁMKA: 1. 2. 3.	PŘÍLOHA TZ Č. 3.3	
NÁZEV ZAŘÍZENÍ:	ZAŘ.Č.K1 - CHLAZENÍ TECHNICKÉ MÍSTNOSTI AVT						
VYPRACOVAL:	Ing. Petr Auf		DATUM:	02/2019			

ZAŘ.Č.T1 A T2 - VĚTRÁNÍ SKLADŮ

SILOVÉ KABELY
OVLÁDACÍ KABELY

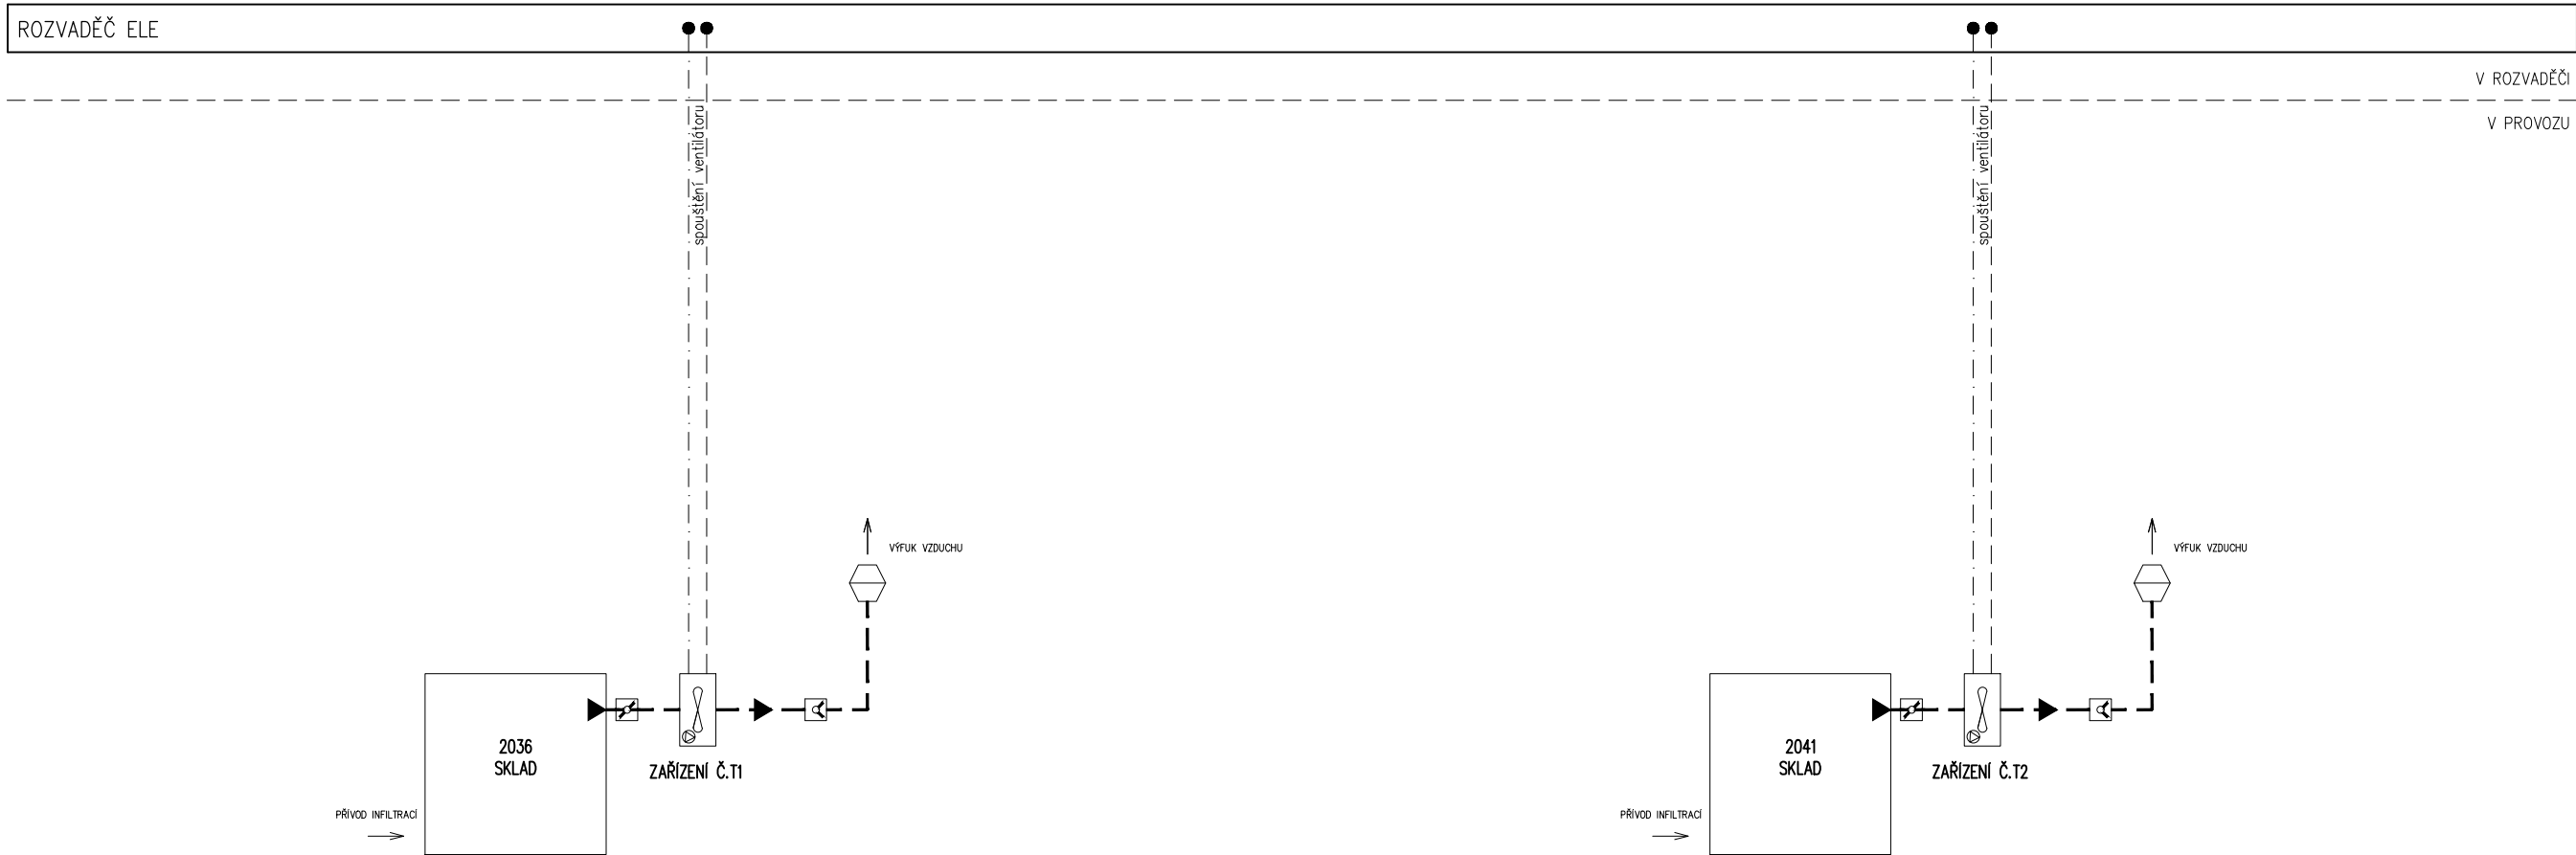

NÁZEV AKCE:	P18P409 - BRNO - MU PrF - Rekonstrukce poslucháren PrF v budově. Právnické fakulty, Veveří 70, Brno				POZNÁMKA: 1. 2. 3.	PŘÍLOHA TZ Č. 3.4
NÁZEV ZAŘÍZENÍ:	ZAŘ.Č.T1 A T2 - VĚTRÁNÍ SKLADŮ					
VYPRACOVAL:	Ing. Petr Auf		DATUM:	02/2019		