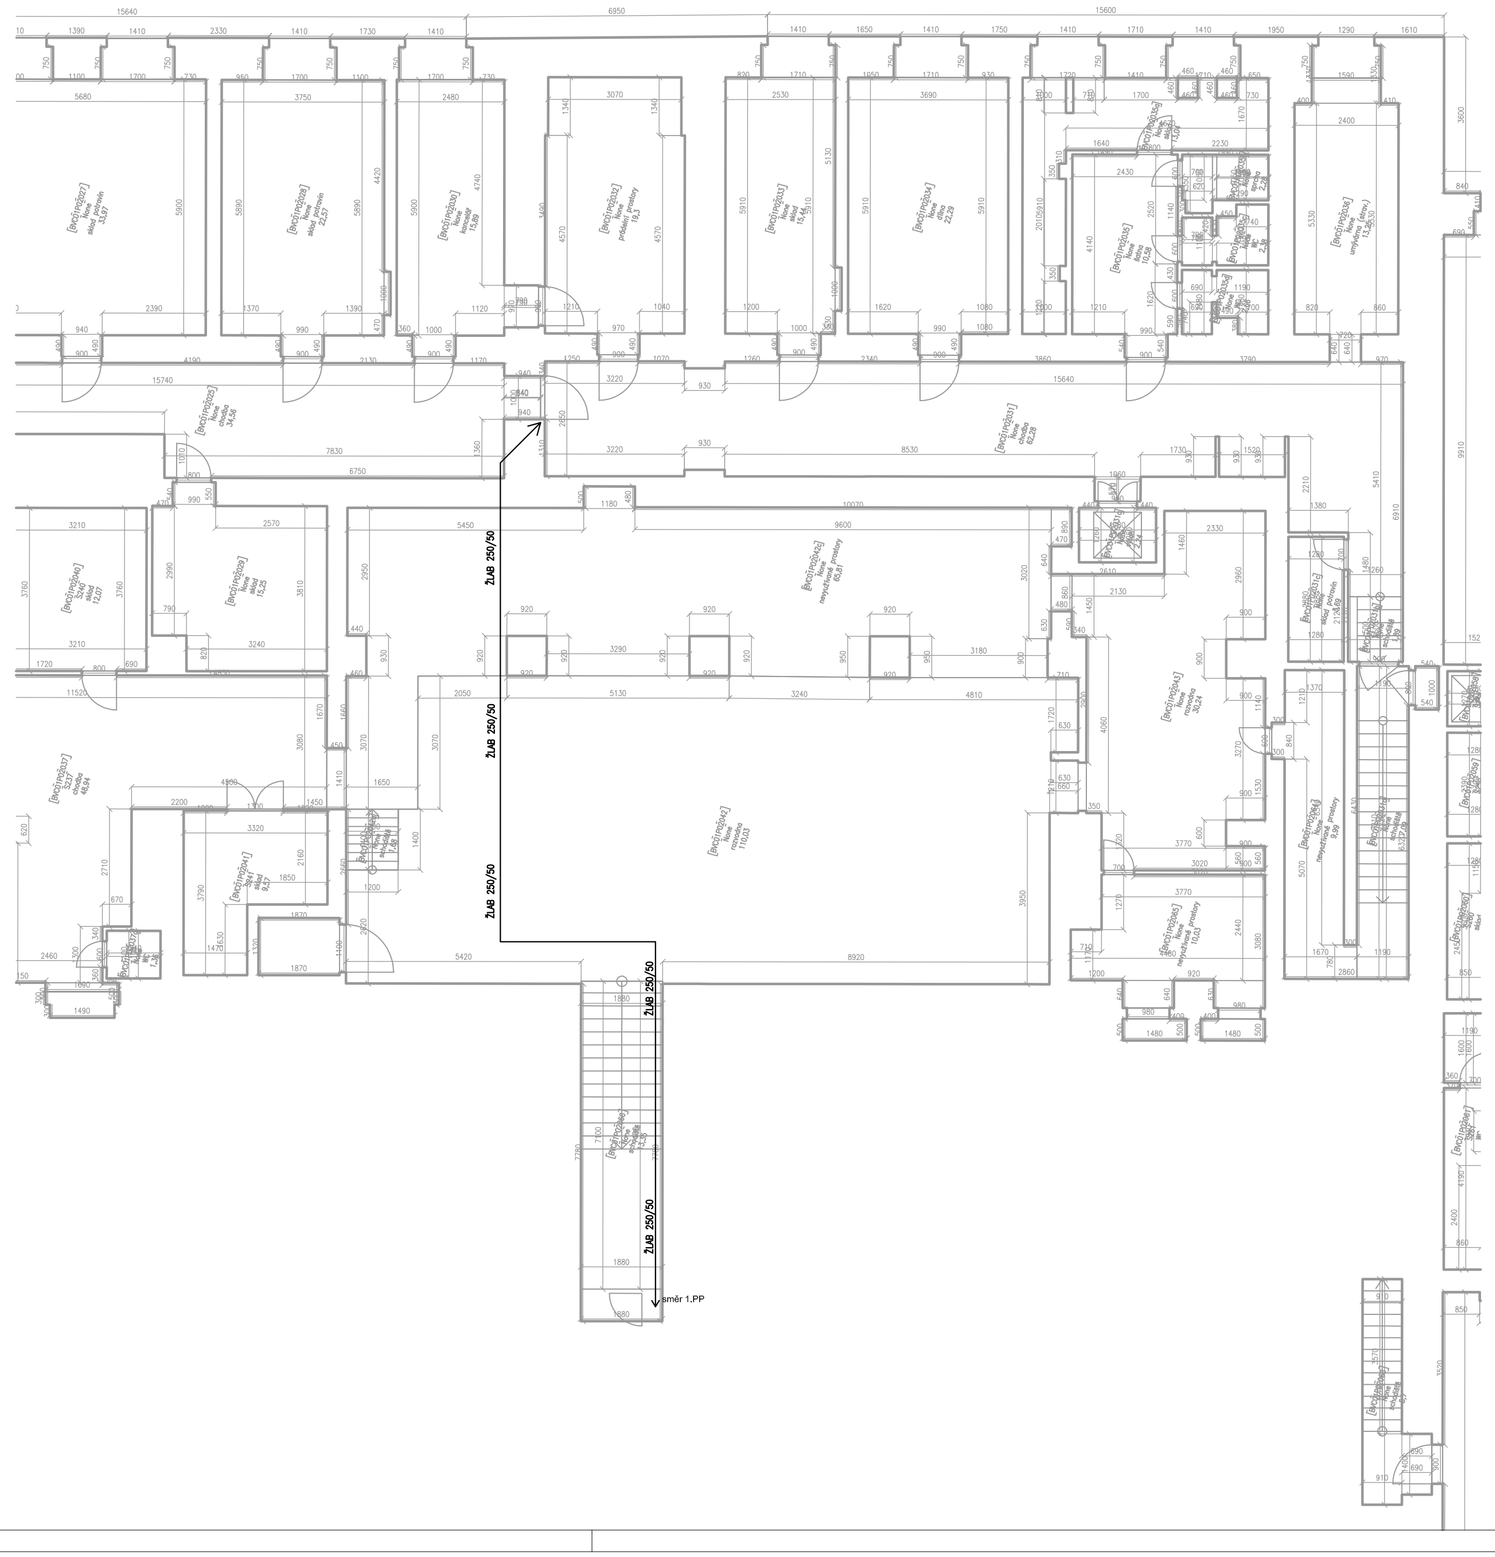

LEGENDA :

KABELOVÁ TRASA

STOUPACÍ / KLESACÍ VEDENÍ

ROZVÁDĚČ

Revize	Datum	Jméno	Podpis	Popis revize

Generální projektant:

PROJEKČNÍ ARCHITEKTONICKÁ KANCELÁŘ SPOL. S R.O.

ING. ARCH. V. STEINHAUSEROVÁ CORKÉHO 11 602 00 BRNO

PAK@SKY.CZ WWW.ARCH.CZ T +420 541 642 738 F +420 541 217 591

Hl. inženýr projektu	Ing.Hana Svobodová	Projektant profese
Zodp. projektant	Ing.arch.K.Steinhauserová	Projects Partners Installation
Vypracoval	Bc. Petr Mana	
Investor	MU, Žerotínovo náměstí 617/9, 601 77 Brno	

Stavba	Rekonstrukce poslucháren PrF v budově Právnické fakulty, Veveří 70, Brno	Stupeň	DVD
		Datum	02/2019
		Formát	6 x A4
		Zak. č.	3319
Část	D.1.4.4 Zařízení silnoproudé elektrotechniky	Měřítko	1:100
Název výkresu	Půdorys 2.PP - kabelové trasy	Č. výkresu 202	Revize 00