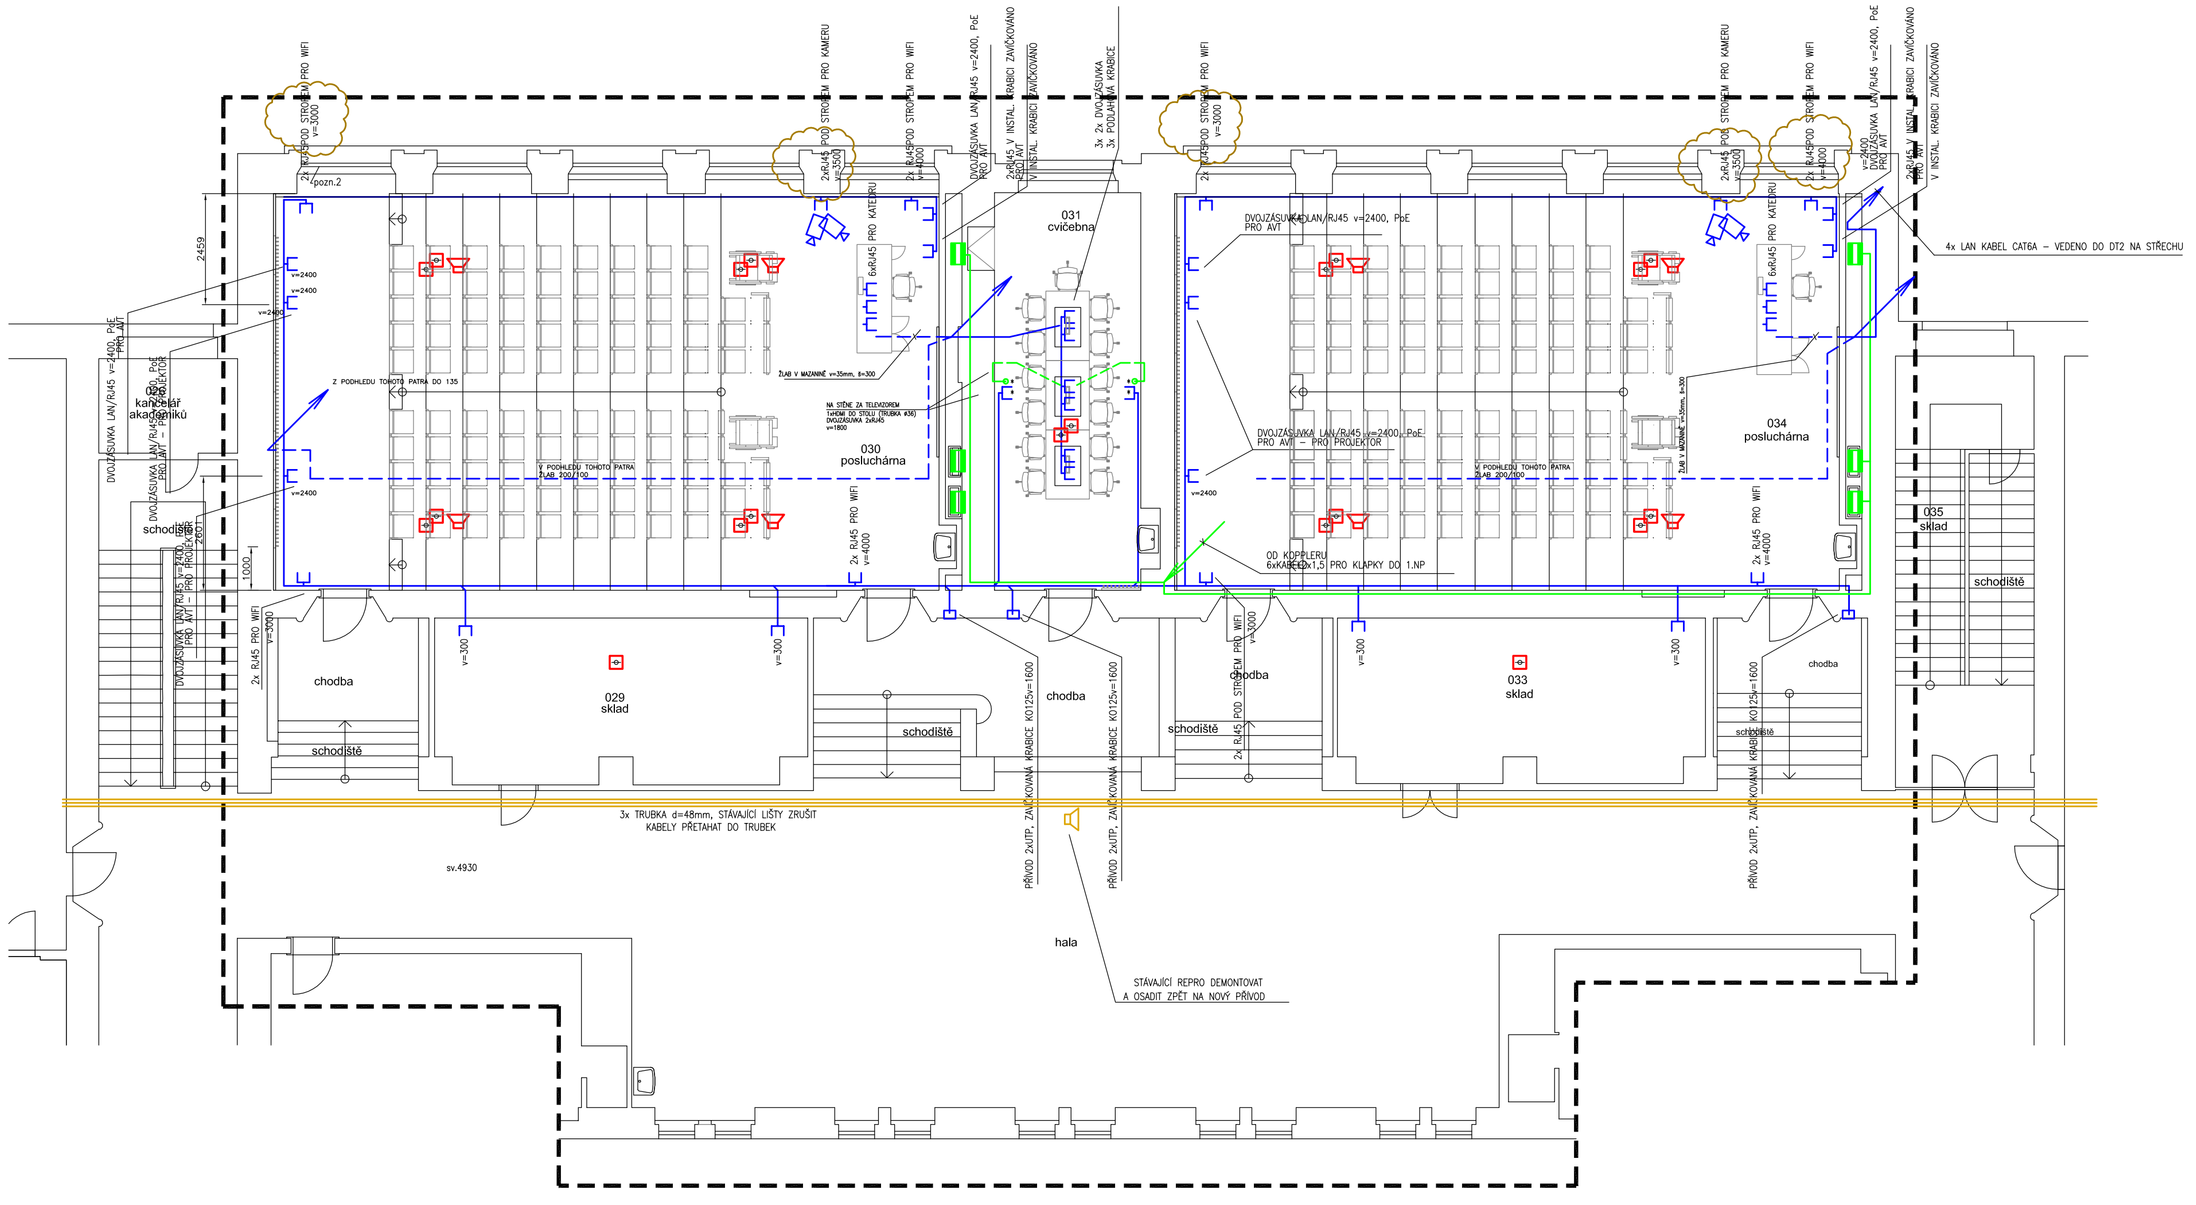

LEGENDA MÍSTNOSTÍ

ČÍSLO MÍST.	ČÍSLO MÍSTNOSTI	ÚČEL MÍSTNOSTI	PLOCHA	PODLAHY		POVRCHOVÁ ÚPRAVA STĚN	PODHLEDY	
			m²	KÓD	POPIS		KÓD	POPIS
1025d		SCHODIŠTĚ	7,46					
1026A		CHODBA	6,56					
1035 (030)		POSLUCHÁRNA	145,3					
1036 (031)		CVIČEBNA	32,80					
1037 (034)		POSLUCHÁRNA	145,03					
1038 (033)		SKLAD	31,36					
1040 (029)		SKLAD	31,95					
1043		HALA	198,57					
1043a		SCHODIŠTĚ	5,42					
1043b		CHODBA	7,90					
1043c		SCHODIŠTĚ	6,65					
1043d		CHODBA	21,88					
1043e		SCHODIŠTĚ	5,51					
1043f		CHODBA	8,25					

DVOJZÁSUVKA STRUKTUROVANÉ KABELÁŽE
PŘÍVOD 2xUTP CAT6A ZE STÁV. RACKU
POUŽÍT KABELY LSZH
KOORDINOVAT SE SILNOPROUDEM!

CCTV KAMERA – DVOJZÁSUVKA STRUKTUROVANÉ KABELÁŽE
PŘÍVOD 2xUTP CAT6A ZE STÁV. RACKU
JEDNÁ SE O KAMERY BEZPEČNOSTNÍ, NUTNÁ NESOUSNÍ S AV TECHNIKOU (VIZ TÉŽ SAMOST. VÝKRES)
IP KAMERA V POLOKULATÉM KRYTÍ OSAZENÁ POD PODHLEDEM – DODÁNA MIMO TENTO PROJEKT SPOLU S AKTIV. PRVKY

ELEKTRICKÁ POŽÁRNÍ SIGNALIZACE EPS
2x NOVÝ HLÁSIČ KOUŘE – POD PODHLED I NAD PODHLED
NOVÉ OSADIT, POPISY HLÁSIČŮ PŘIZPŮSOBIT SKUTEČNÉMU PROVEDENÍ
KOORDINOVAT S PROJEKTEM PODHLEDŮ. NUTNÝ REVIZNÍ OTVOR

NOVÝ ROZHLAS 100V – EVAKUAČNÍ
DLE EN54 a ČSN EN 60849
KABEL SE ZARUČENOU FUNKČNOSTÍ PŘI POŽÁRU
KOORDINOVAT S PROJEKTEM PODHLEDŮ

POŽÁRNÍ KLAPKA
NAPOJIT KABELEM BEZ NÁROKU NA FUNKČNOST PŘI POŽÁRU, 2x1,5

Revize	Datum	Jméno	Podpis	Popis revize

Generální projektant:

PROJEKTOVÁ ATELIÉR ARCHITEKTONICKÁ S.A.K.O.S.A.L. SPOL. S R.O.
ING. ARCH. K. ATTENBERGEROVÁ BOZKOV 11 692 38 BŘEHOV
PAK@PAK.CZ WWW.AAKSZ.CZ T +420 541 217 330 F +420 541 217 331

Hl. inženýr projektu	Ing. Hana Svobodová	
Zodp. projektant	Ing. Karel Alexa	Kalexa
Vypracoval	Ing. Karel Alexa	Kalexa
Investor	MU, Žerotínovo náměstí 617/9, 601 77 Brno	

Projektant profese

Alexa–projekce s.r.o.
projektování stěžovacích rozvodů
Minská 27a, Brno
info@alexa-projekce.cz

Stavba

Rekonstrukce poslucháren PrF v budově Právnické fakulty, Veveří 70, Brno

Stupeň	DVD
Datum	02/2019
Formát	4x A4
Zak. č.	3319
Měřítko	1:100
Č. výkresu	Revize
102	00

Část: D.1.4.5 Zařízení slaboproudé elektrotechniky

Název výkresu: PŮDORYS 1.NP