rozv. DT1-P02042-2.PP

Schéma technologie VS

Připojeno z MaR :

MC1 – TP100-60/4
MC14 – UPS32-100 N

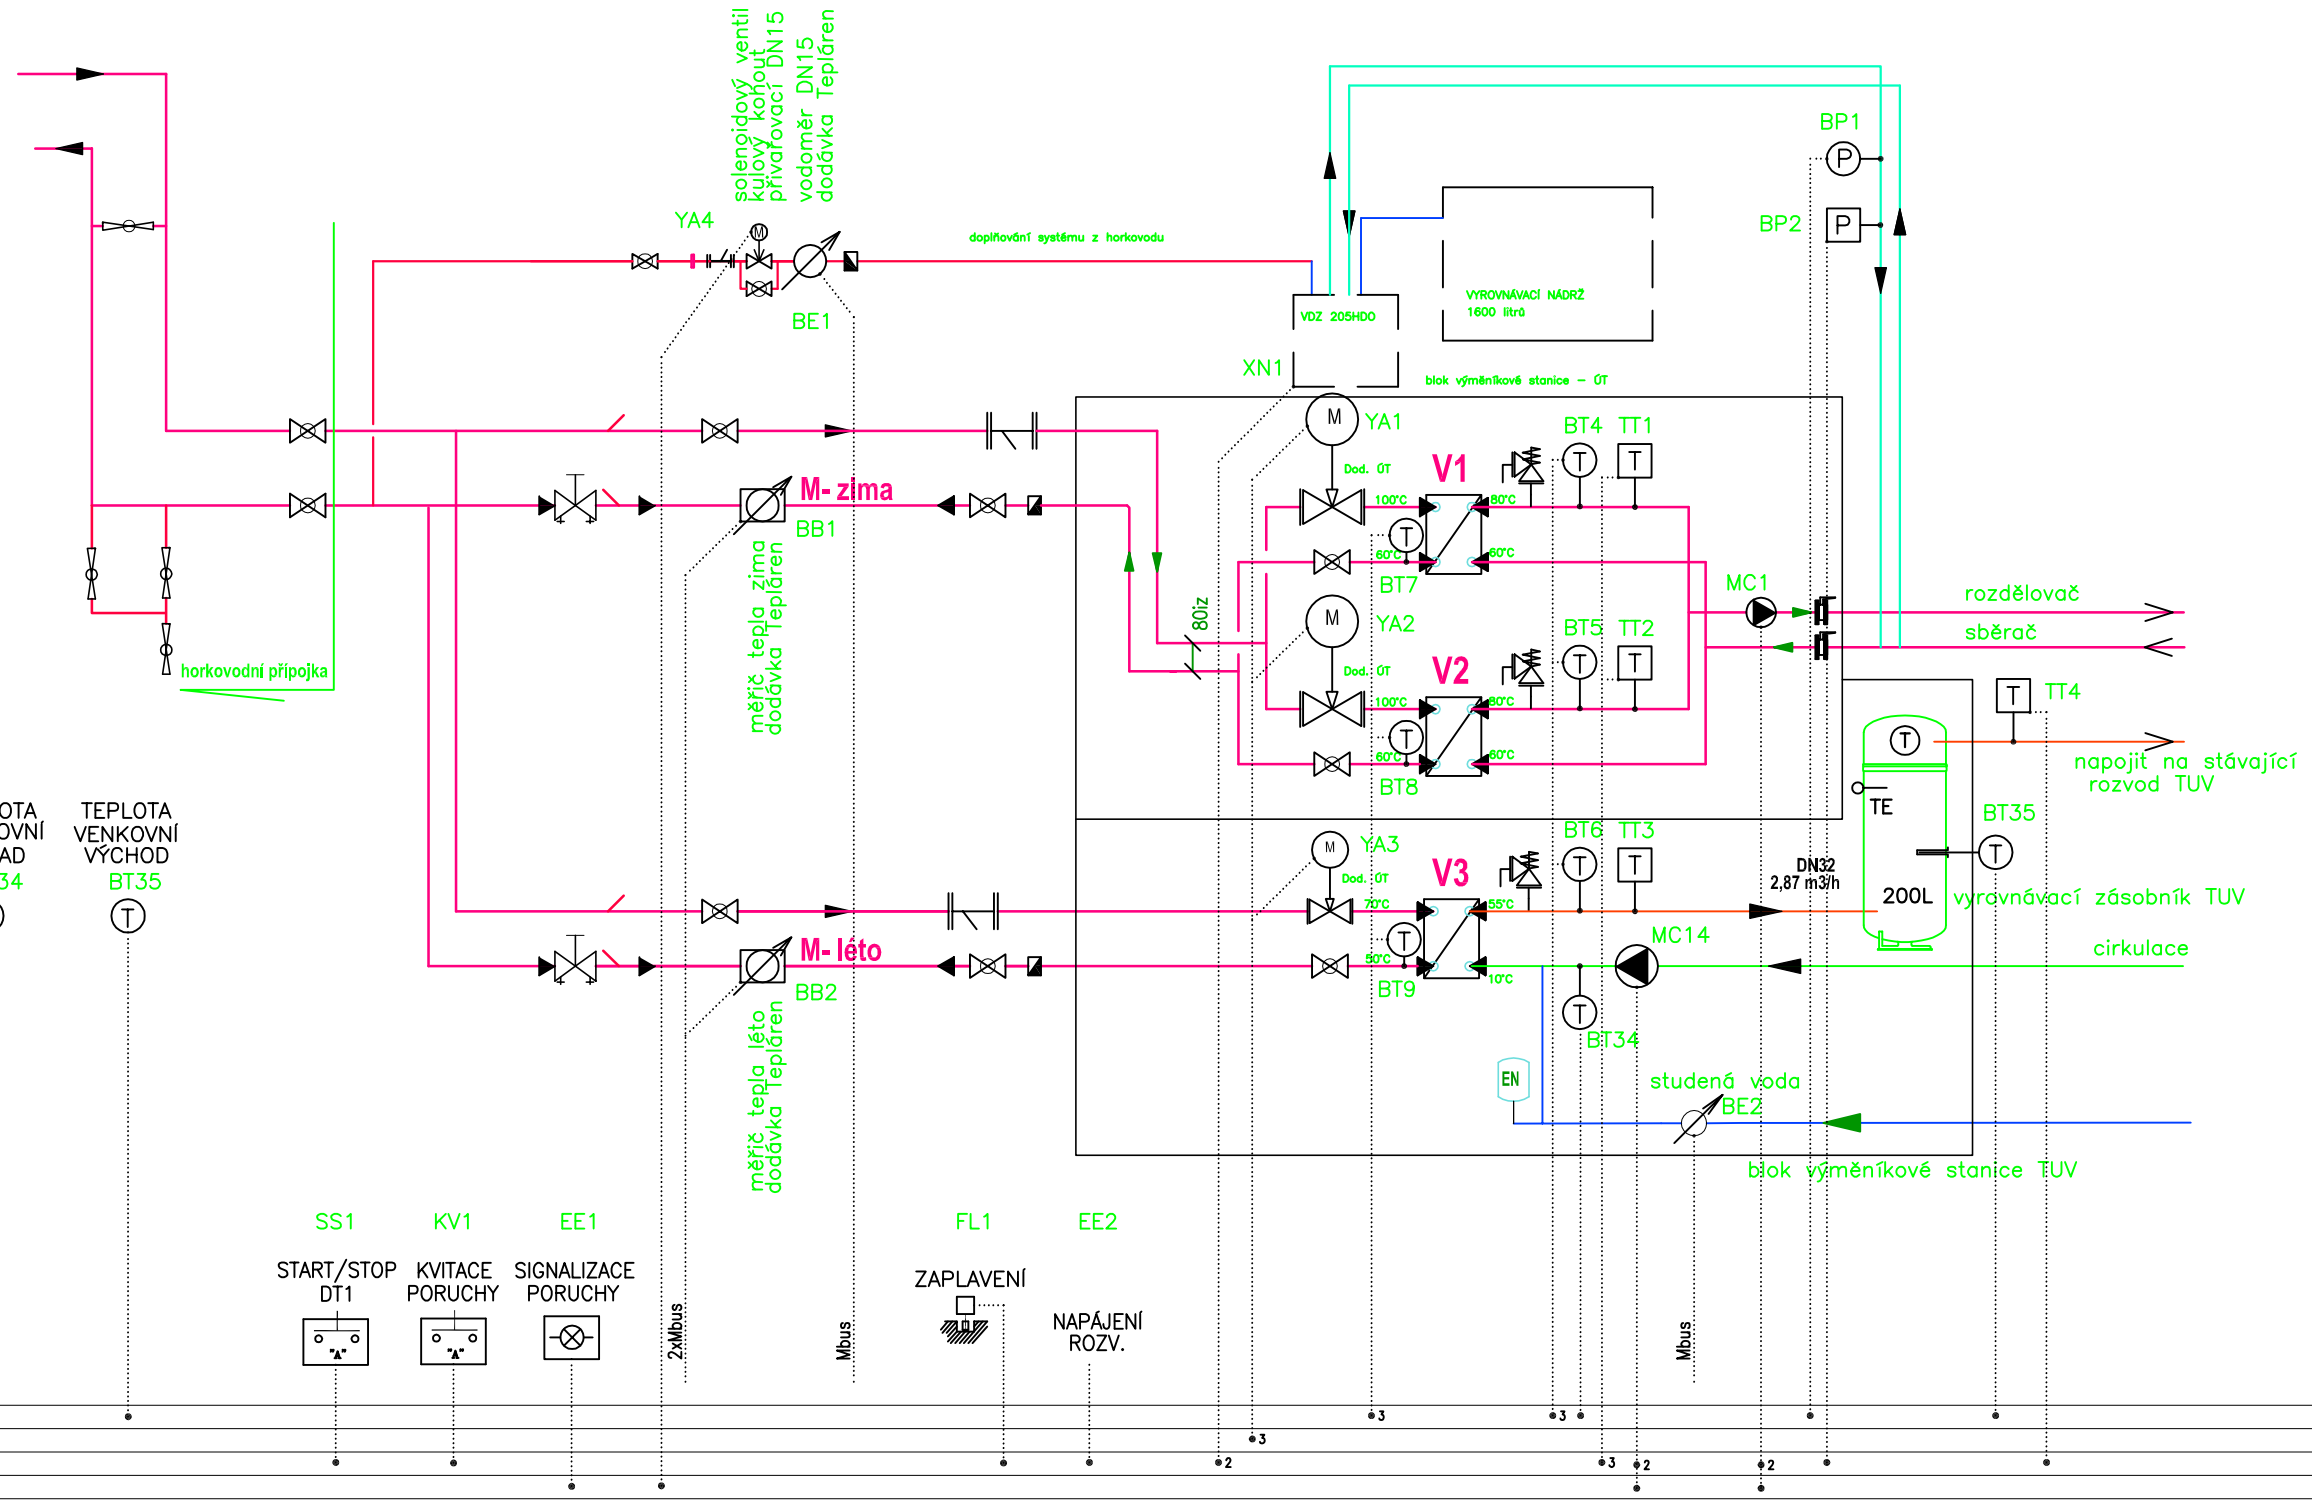

	Revize	Datum	Jméno		Datum	Jméno
a				vypracoval	02/2019	DOHNAL R.
b						
c				kontroloval	02/2019	DOHNAL R.
d						

Synerga a.s.
Sladkého 13, 617 00 Brno
Tel.: +420 548 213 222

TECHNOLOGICKÉ SCHÉMA VÝMĚNÍKOVÉ STANICE

Projekt: Rekonstrukce poslucháren PrF v budově PF MU

Číslo zakázky: 3319

Výkres číslo: D.1.4.6.103

List 1 z 2

rozv. DT1-P02042-2.PP

Schéma technologie VS

Připojeno z MaR :

YA12 – 3 cest. ventil kvs 2,5 + pohon 24V, 0–10V
YA13 – 3 cest. ventil kvs 30 + pohon 24V, 0–10V
YA14 – 3 cest. ventil kvs 18 + pohon 24V, 0–10V
YA15 – 3 cest. ventil kvs 3 + pohon 24V, 0–10V
YA16 – 3 cest. ventil kvs 18 + pohon 24V, 0–10V
YA17 – 3 cest. ventil kvs 3 + pohon 24V, 0–10V
YA18 – 3 cest. ventil kvs 30 + pohon 24V, 0–10V
YA19 – 3 cest. ventil kvs 6,3 + pohon 24V, 0–10V
YA20 – 3 cest. ventil kvs 6,3 + pohon 24V, 0–10V

MC2 – ALPHA2 25–60 180
MC3 – Magna3 50–100 F 429W/1,91A/230V
MC4 – Magna3 40–80 F 265W/1,20A/230V
MC5 – Magna1 25–60 92W/0,74A/230V
MC6 – Magna3 40–80F 265W/1,20A/230V
MC7 – Magna1 25–60 92W/0,74A/230V
MC8 – Magna3 50–100 F 429W/1,91A/230V
MC9 – Magna1 25–60 92W/0,74A/230V
MC10 – Magna1 25–60 92W/0,74A/230V
MC11 – Magna3 40–60 F 178W/1,47A/230V
MC12 – Magna1 25–40 56W/0,45A/230V
MC13 – ALPHA2 25–50 26W/0,32A/230V

BB1 – dod. teplárny
BB2 – dod. teplárny
BB3 – Qp=1,5 m3/hod
BB4 – rezerva
BB5 – Qp= 2,5 m3/hod
BB6 – Qp=2,5 m3/hod
BB7 – Qp=6 m3/hod
BB8 – Qp=1,5 m3/hod
BB9 – Qp=1,5 m3/hod
BB10 – Qp=1,5 m3/hod

BE1 – dod. teplárny
BE2 – dod. teplárny
BE3 – Qp=2,5 m3/hod
BE4 – Qp=2,5 m3/hod
BE5 – Qp=2,5 m3/hod
BE6 – Qp=2,5 m3/hod

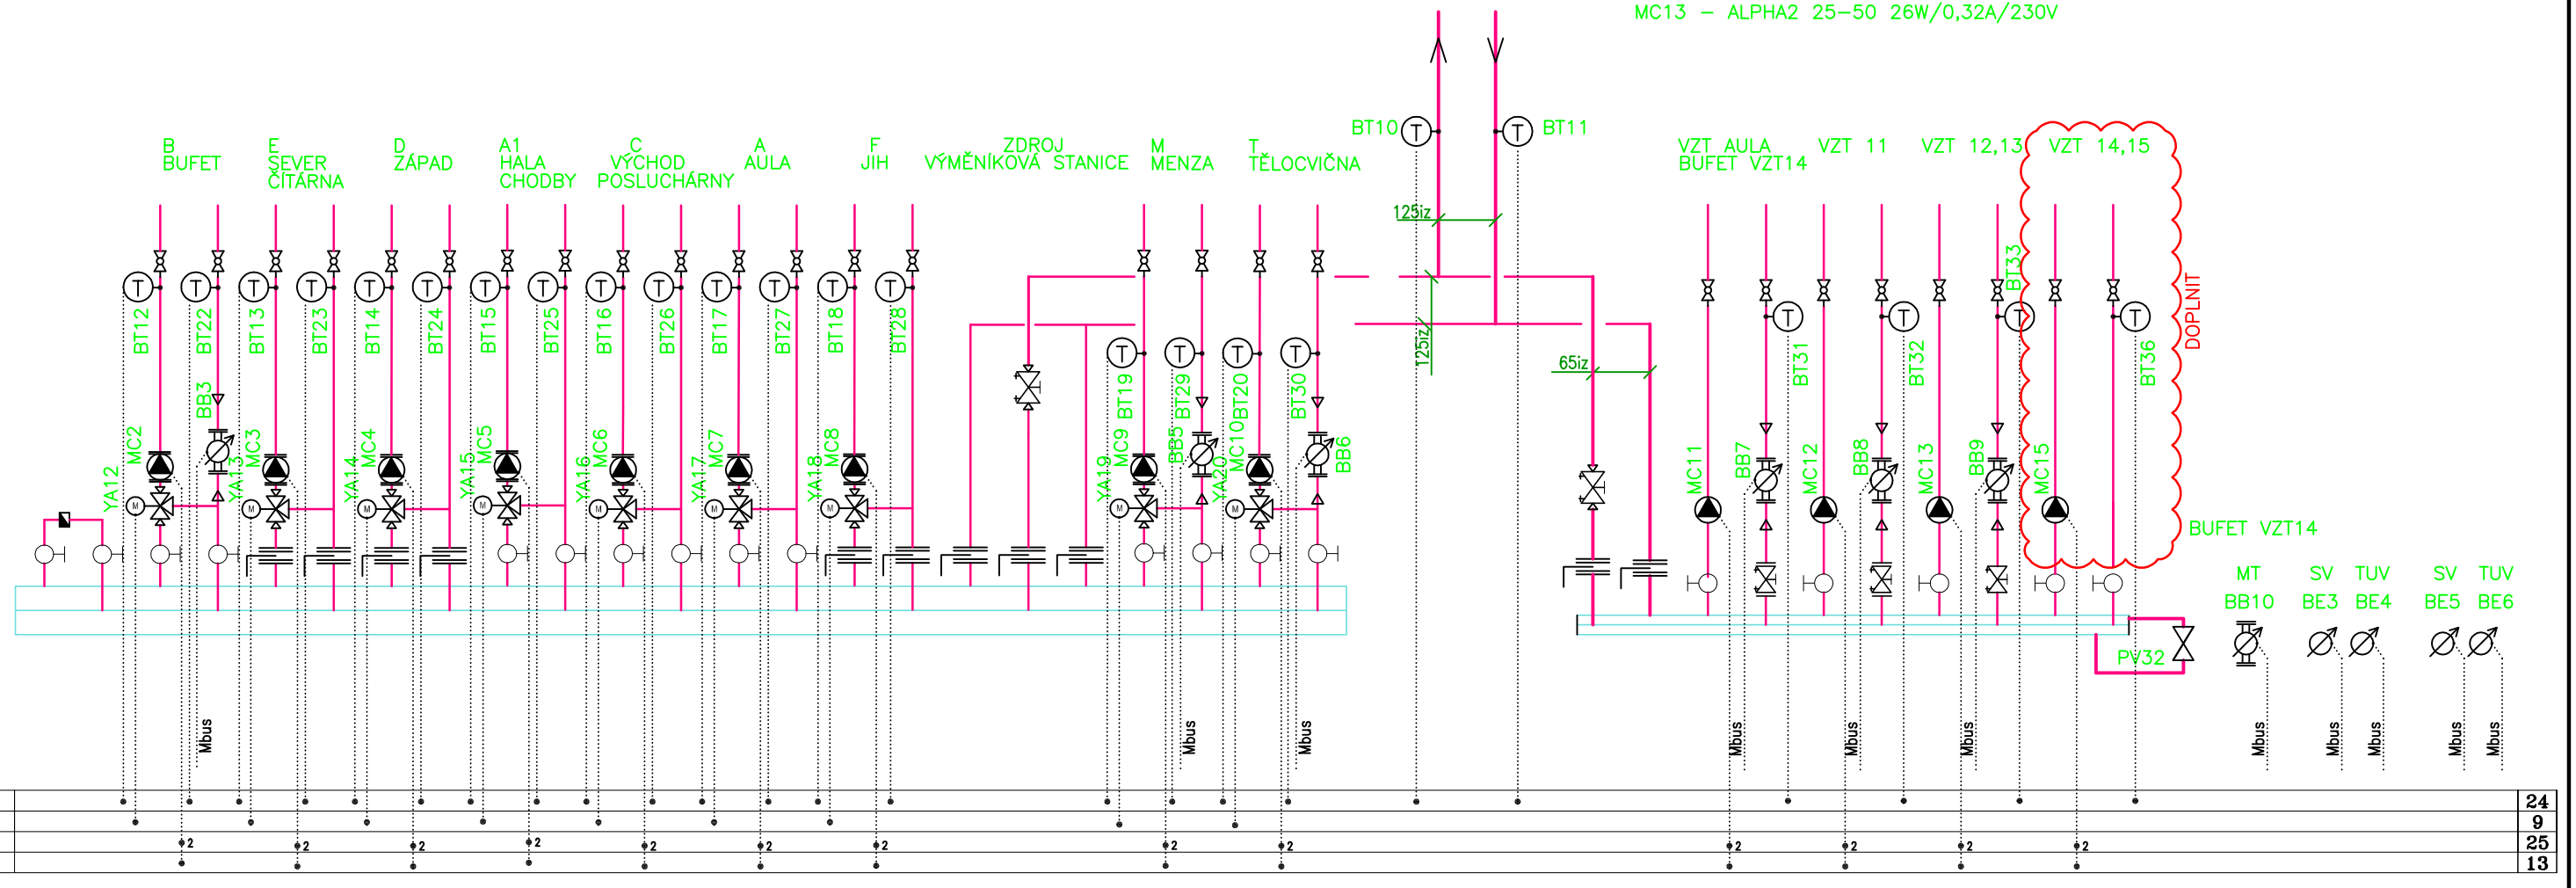

	Revize	Datum	Jméno		Datum	Jméno
a				vypracoval	02/2019	DOHNAL R.
b						
c				kontroloval	02/2019	DOHNAL R.
d						

Synerga a.s.
Sladkého 13, 617 00 Brno
Tel.: +420 548 213 222

TECHNOLOGICKÉ SCHÉMA VÝMĚNÍKOVÉ STANICE

Projekt: Rekonstrukce poslucháren PrF v budově PF MU
=
+
Číslo zakázky: 3319
Výkres číslo: D.1.4.6.103
List 2
z 2