LEGENDA MÍSTNOSTÍ

ČÍSLO/ČÍSLO MÍST. MÍST.	ÚČEL MÍSTNOSTI	PLOCHA m²
1025d	SCHODIŠTĚ	7,46
1025e	CHODBA	6,56
1035 (030)	POSLUCHÁRNA	145,3
1036 (031)	CVIČEBNA	32,80
1037 (034)	POSLUCHÁRNA	145,03
1038 (033)	SKLAD	31,36
1040 (029)	SKLAD	31,95
1043	HALA	198,57
1043a	SCHODIŠTĚ	5,42
1043b	CHODBA	7,90
1043c	SCHODIŠTĚ	6,65
1043d	CHODBA	21,88
1043e	SCHODIŠTĚ	5,51
1043f	CHODBA	8,25

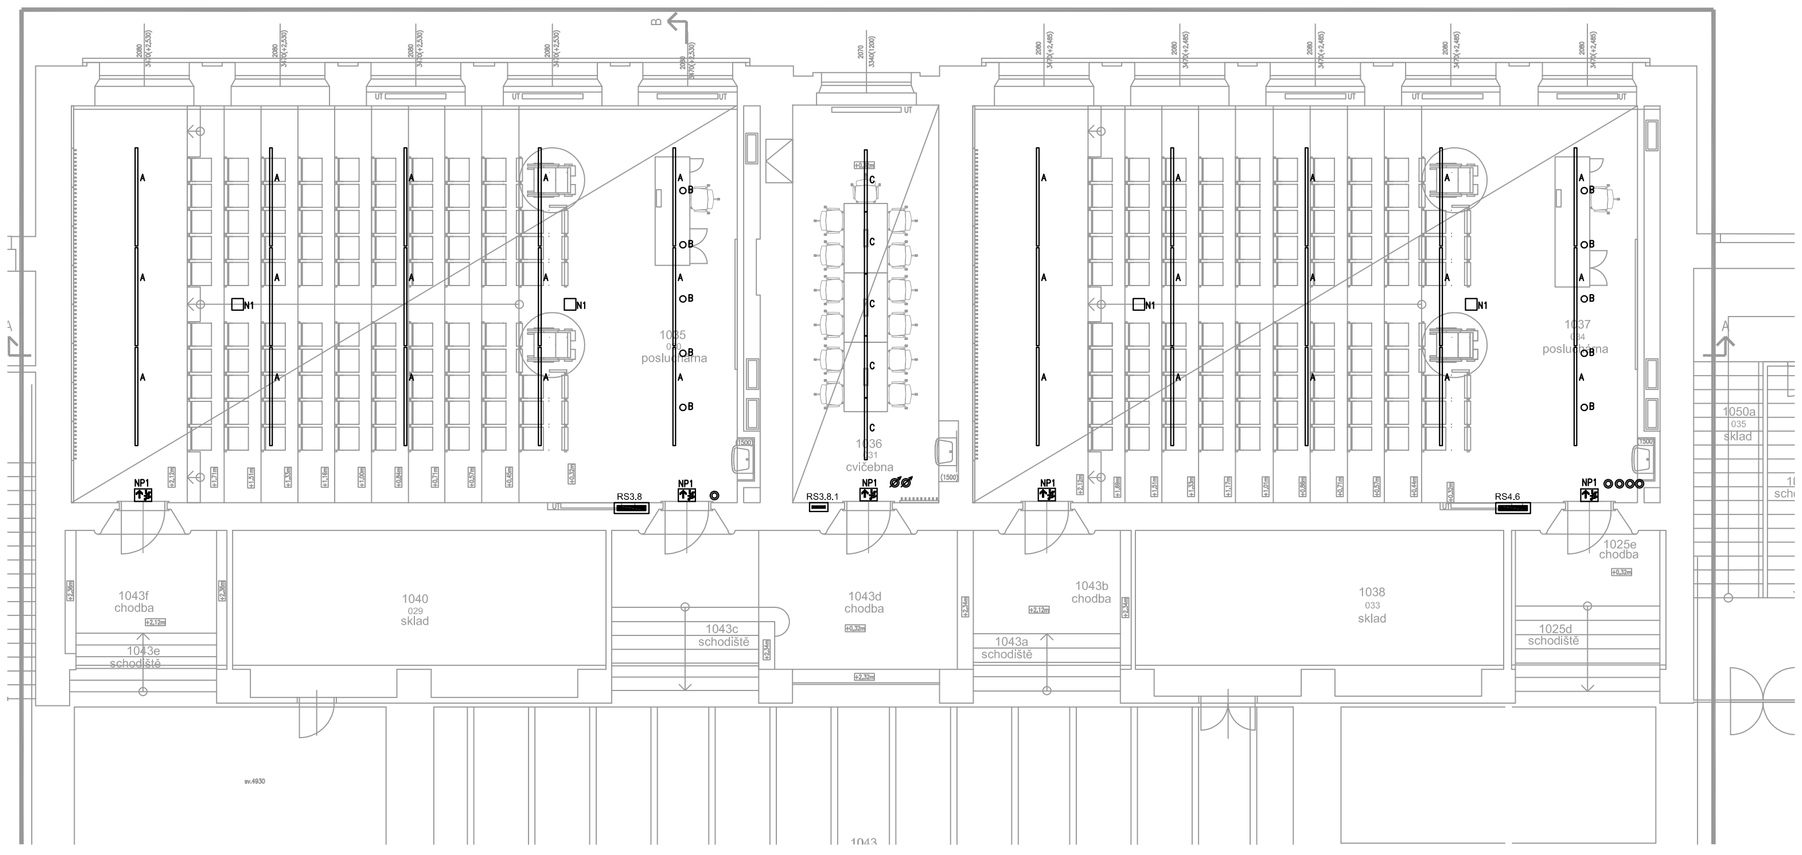

LEGENDA :

- SPÍNAČ JEDNOPÓLOVÝ Σ1 POD OMÍTKU IP44
- OTOČNÝ OVLADAČ POD OMÍTKU DALI
- TLAČÍTKOVÝ SPÍNAČ POD OMÍTKU
- STOUPACÍ / KLESACÍ VEDENÍ
- ROZVÁDĚČ

LEGENDA SVÍTIDEL

A STROPNÍ VESTAVNÉ LINEÁRNÍ SVÍTIDLO LED 64W, DALI
A2 STROPNÍ PŘISAZENÉ LINEÁRNÍ SVÍTIDLO LED 64W, DALI
B SVÍTIDLO VESTAVNÉ NAKLÁPĚCÍ BÍLÝ RÁMEČEK, FAZETOVÝ OPTICKÝ REFLEKTOR ČIRÉ KALENÉ SKLO, DOWNLIGHT LED 30W , DALI
C STROPNÍ ZÁVĚSNÉ LINEÁRNÍ SVÍTIDLO LED 40W, DALI
D STROPNÍ ZÁVĚSNÉ LINEÁRNÍ SVÍTIDLO LED 25W, DALI
E STROPNÍ PŘISAZENÉ SVÍTIDLO LED 49W, IP 65
F LED PÁSEK POD LINKU VČETNĚ DRIVERU, l=3300mm
G DOWLNIGHT DO PODHLEDU
N1 SVÍTIDLO PROTIPANIKOVÉ LED , 90min.
NP1 SVÍTIDLO NOUZOVÉ VČ. PIKTOGRAMU, 90min.

Revize	Datum	Jméno	Podpis	Popis revize

Generální projektant:

PAK

PROJEKČNÍ ARCHITEKTONICKÁ KANCELÁŘ SPOL. S R.O.
ING. ARCH. V. STEINHAUSEROVÁ
ODBOKOVÁ 15
602 00 BRNO
PAK@SKY.CZ
WWW.ARCH.CZ
T +420 541 617 298
F +420 541 217 751

Hl. inženýr projektu	Ing.Hana Svobodová	Projektant profese
Zodp. projektant	Ing.arch.K.Steinhauserová	
Vypracoval	Bc. Petr Mana	
Investor	MU, Žerotínovo náměstí 617/9, 601 77 Brno	

Stavba

Rekonstrukce posluchárен PrF v budově
Právnické fakulty, Veveří 70, Brno

Stupeň	DVD	
Datum	02/2019	
Formát	8 x A4	
Zak. č.	3319	
Část	D.1.4.4 Zařízení silnoproudé elektrotechniky	Měřítko 1:100
Název výkresu	Půdorys 1.NP - SVĚTELNÉ ROZVODY	Č. výkresu 205 / Revize 00