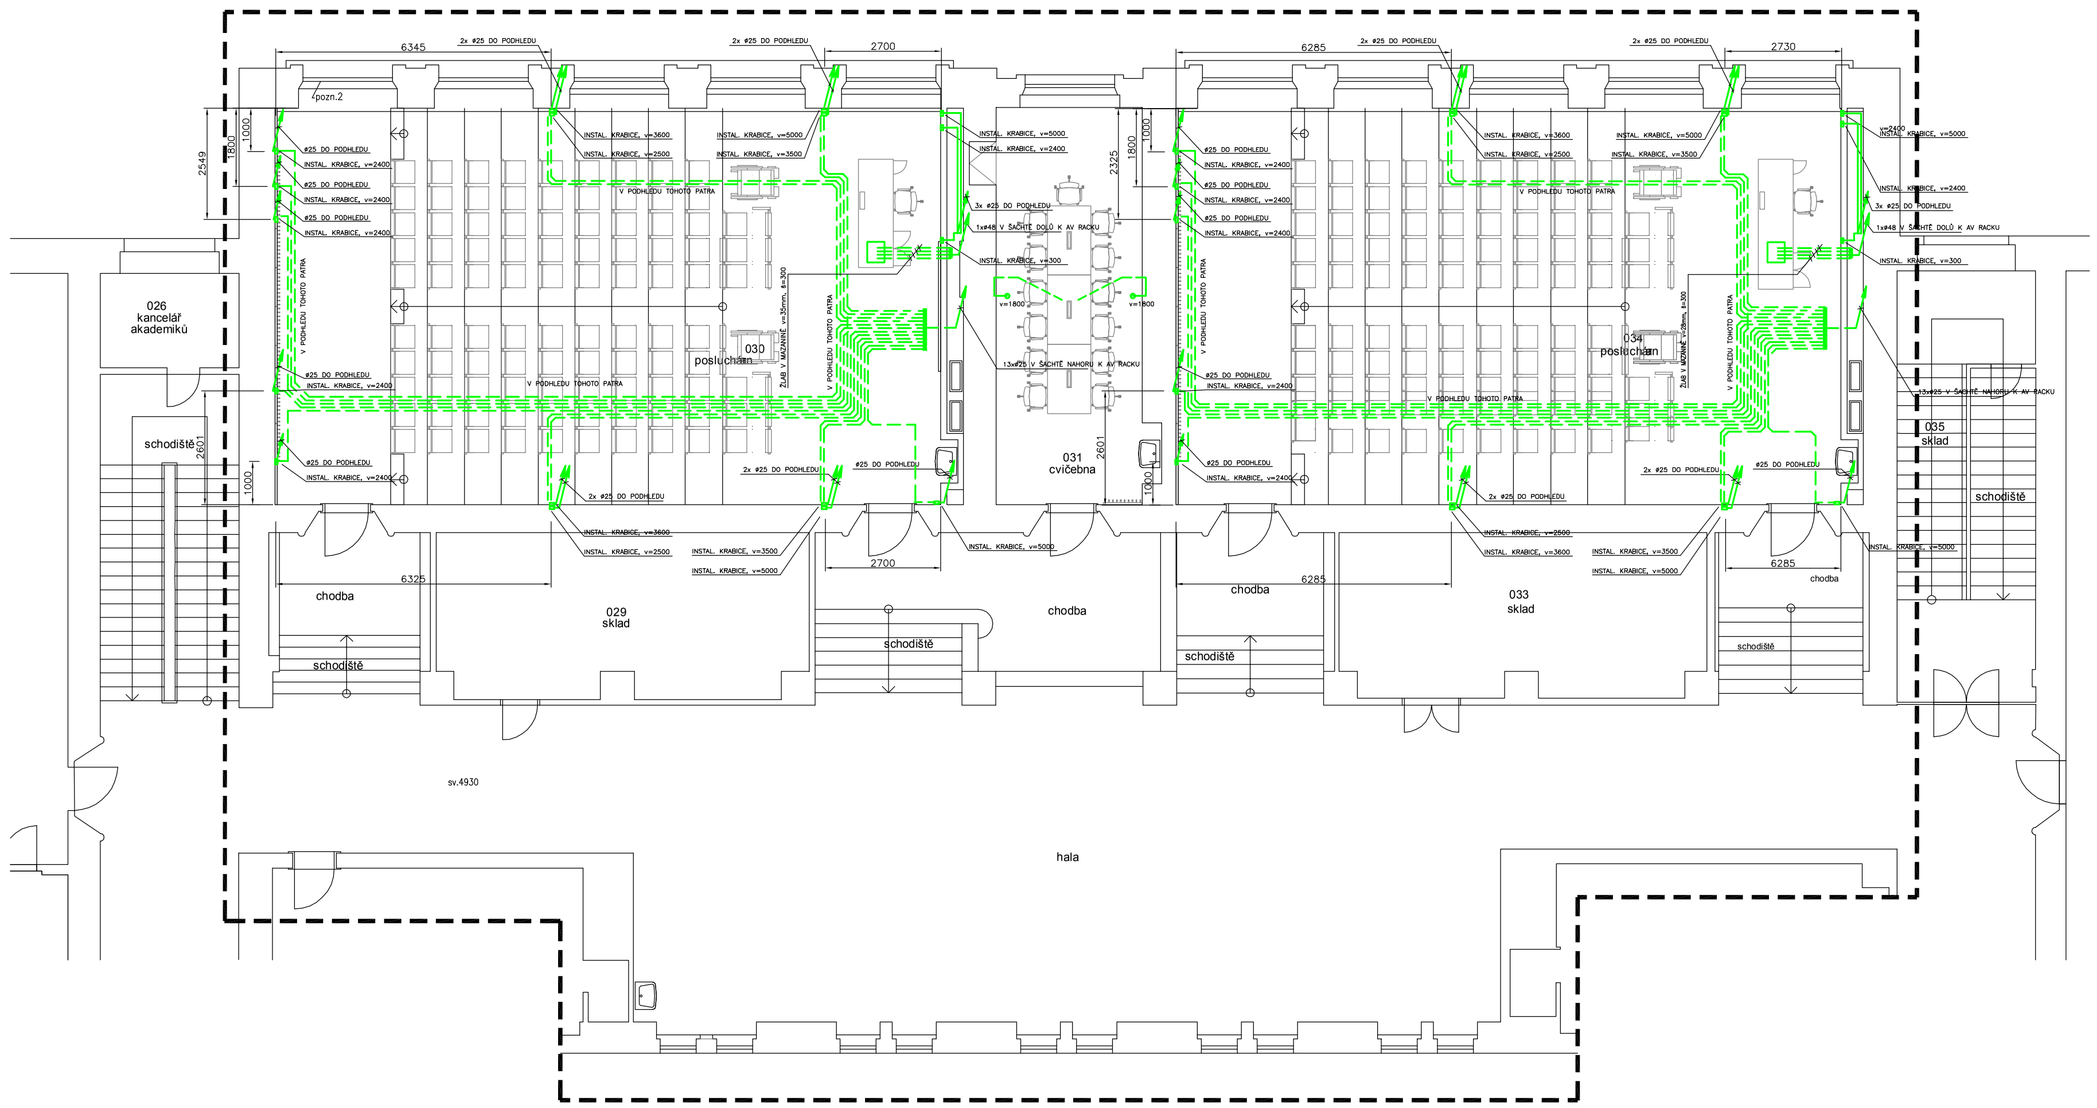

LEGENDA MÍSTNOSTÍ

ČÍSLOČÍSLO MÍST. MÍST.	OČEL MISTNOSTI	PLOCHA	PODLAHY		POVRCHOVÁ ÚPRAVA STĚN	PODHLEDY	
		m²	KÓD	POPIS		KÓD	POPIS
1025d	SCHODIŠTĚ	7,46					
1025e	CHODBA	6,56					
1035 (030)	POSLUCHÁRNA	145,3					
1036 (031)	CVIČEBNA	32,80					
1037 (034)	POSLUCHÁRNA	145,03					
1038 (033)	SKLAD	31,36					
1040 (029)	SKLAD	31,95					
1043	HALA	198,57					
1043a	SCHODIŠTĚ	5,42					
1043b	CHODBA	7,90					
1043c	SCHODIŠTĚ	6,65					
1043d	CHODBA	21,88					
1043e	SCHODIŠTĚ	5,51					
1043f	CHODBA	8,25					

o

Revize	Datum	Jméno	Podpis	Popis revize

Generální projektant:

PAK

PROJEKČNÍ ARCHITEKTONICKÁ KANCELÁŘ s.r.o., k.s.

VE SMEČKÁCH 11 602 00 BRNO

TEL.: +420 541 217 230 FAX: +420 541 217 231 WWW.PAK.CZ

Hl. inženýr projektu	Ing. Hana Svobodová		Projektant profese
Zodp. projektant	Ing. Karel Alexa	Kalexa	Alexa-projekce s.r.o. projektování odbočovacích rozvodů Minská 27a, Brno info@alexa-projekce.cz
Vypracoval	Ing. Karel Alexa	Kalexa	
Investor	MU, Žerotínovo náměstí 617/9, 601 77 Brno		

Stavba	Rekonstrukce posluchárен PrF v budově Právnické fakulty, Veveří 70, Brno	Stupeň	DVD
		Datum	02/2019
		Formát	4x A4
		Zak. č.	3319
Část	D.1.4.5 Zařízení slaboproudé elektrotechniky	Měřítko	1:100
Název výkresu	PŮDORYS 1.NP TRUBKOVÁNÍ PRO AVT	Č. výkresu	Revize
		105	00