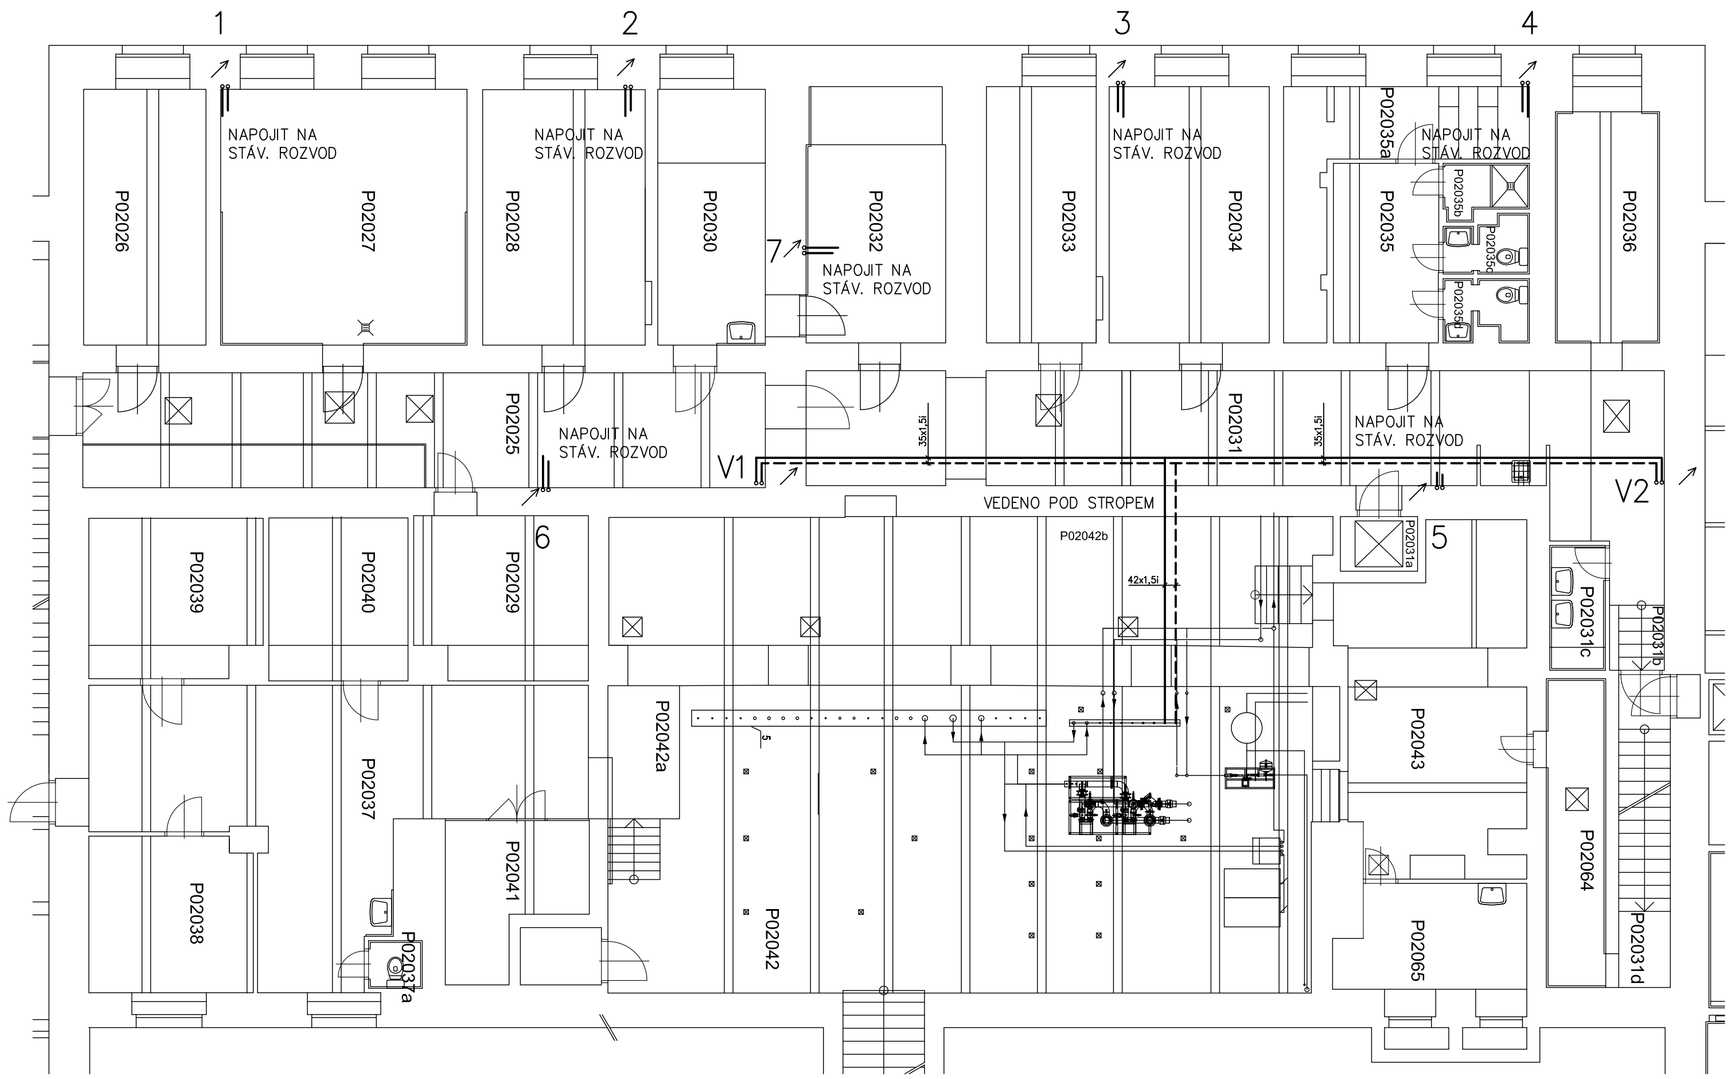

SCHÉMA ZAPOJENÍ

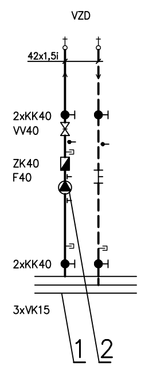

LEGENDA:

1 ROZDĚLOVAČ RS KOMBI – STÁVAJÍCÍ
2 OBĚHOVÉ TEPLOVODNÍ ČERPADLO
3 OBĚHOVÉ TEPLOVODNÍ ČERPADLO
4 SMĚŠOVACÍ ELEKTROVENTIL (MaR)

↓ TEPLOMĚR 0–120°C
⊥ TLAKOMĚR 0–600kPa
VK VYPOUŠTĚCÍ KOHOUT
AOV AUTOMATICKÝ ODVZDUŠŇOVACÍ VENTIL
KK KULOVÝ KOHOUT
F FILTR
ZK ZPĚTNÁ KLAPKA
VV VYVAŽOVACÍ VENTIL
—— PŘÍVODNÍ TEPLOVODNÍ POTRUBÍ
– – VRATNÉ TEPLOVODNÍ POTRUBÍ

ROZVODNÉ POTRUBÍ PRO VZDUCHOTECHNIKU JE NAPOJENO NA VOLNÁ HRDLA NA ROZDĚLOVAČI.

Revize	Datum	Jméno	Podpis	Popis revize

Generální projektant:

PAK PROJEKČNÍ ARCHITEKTONICKÁ KANCELÁŘ s.r.o. | ING. ARCH. VLADIMÍRA KNOVÁ | PAK@KEY.CZ WWW.PAK.CZ

Hl. Inženýr projektu	Ing.Hana Svobodová		Projektant profese
Zodp. projektant	Ing. Eduard Sznapka		DOSZpro s.r.o. Šumavská 15 602 00 Brno
Vypracoval	Ing. Petr Kelnar		
Investor	MU, Žerotínovo náměstí 617/9, 601 77 Brno		

Stavba	Rekonstrukce poslucháren PrF v budově Právnické fakulty, Veveří 70, Brno	Stupeň	DVD
		Datum	02/2019
		Formát	3 x A4
		Zak. č.	3319
Část	D.1.4.1 Zařízení pro vytápění staveb	Měřítko	1:100
Název výkresu	Půdorys 2.PP	Č. výkresu	Revize
		101	00