


| ROZČÍSLO MÍSTNOSTI | OBJ. MÍSTNOSTI | PLOCHA m ² | PROJEKT KOD PRŮPS | POVRCHOV. GRAMA STĚN | PROJEKT KOD PRŮPS |
|-----------------------|--------------------|--------------------------|----------------------|----------------------|----------------------|
| 20203 | HLA | 225,72 | | | |
| 20209 | CHOCBA | 3,52 | | | |
| 2036 (135) | SCLOD | 55,63 | | | |
| 2036a | CHOCBA | 23,53 | | | |
| 2038 (138) | ŠKNA UKLIZEČK | 31,37 | | | |
| 2039 | SCODOSTE | 3,84 | | | |
| 2040 (137) | SCLOD | 5,44 | | | |
| 2040a | SCODOSTE | 7,30 | | | |
| 2041 (139) | SCLOD | 55,58 | | | |
| 2041a (190) | TECHNICKÁ MÍSTNOST | 22,91 | | | |

LEGENDA MÍSTNOSTI

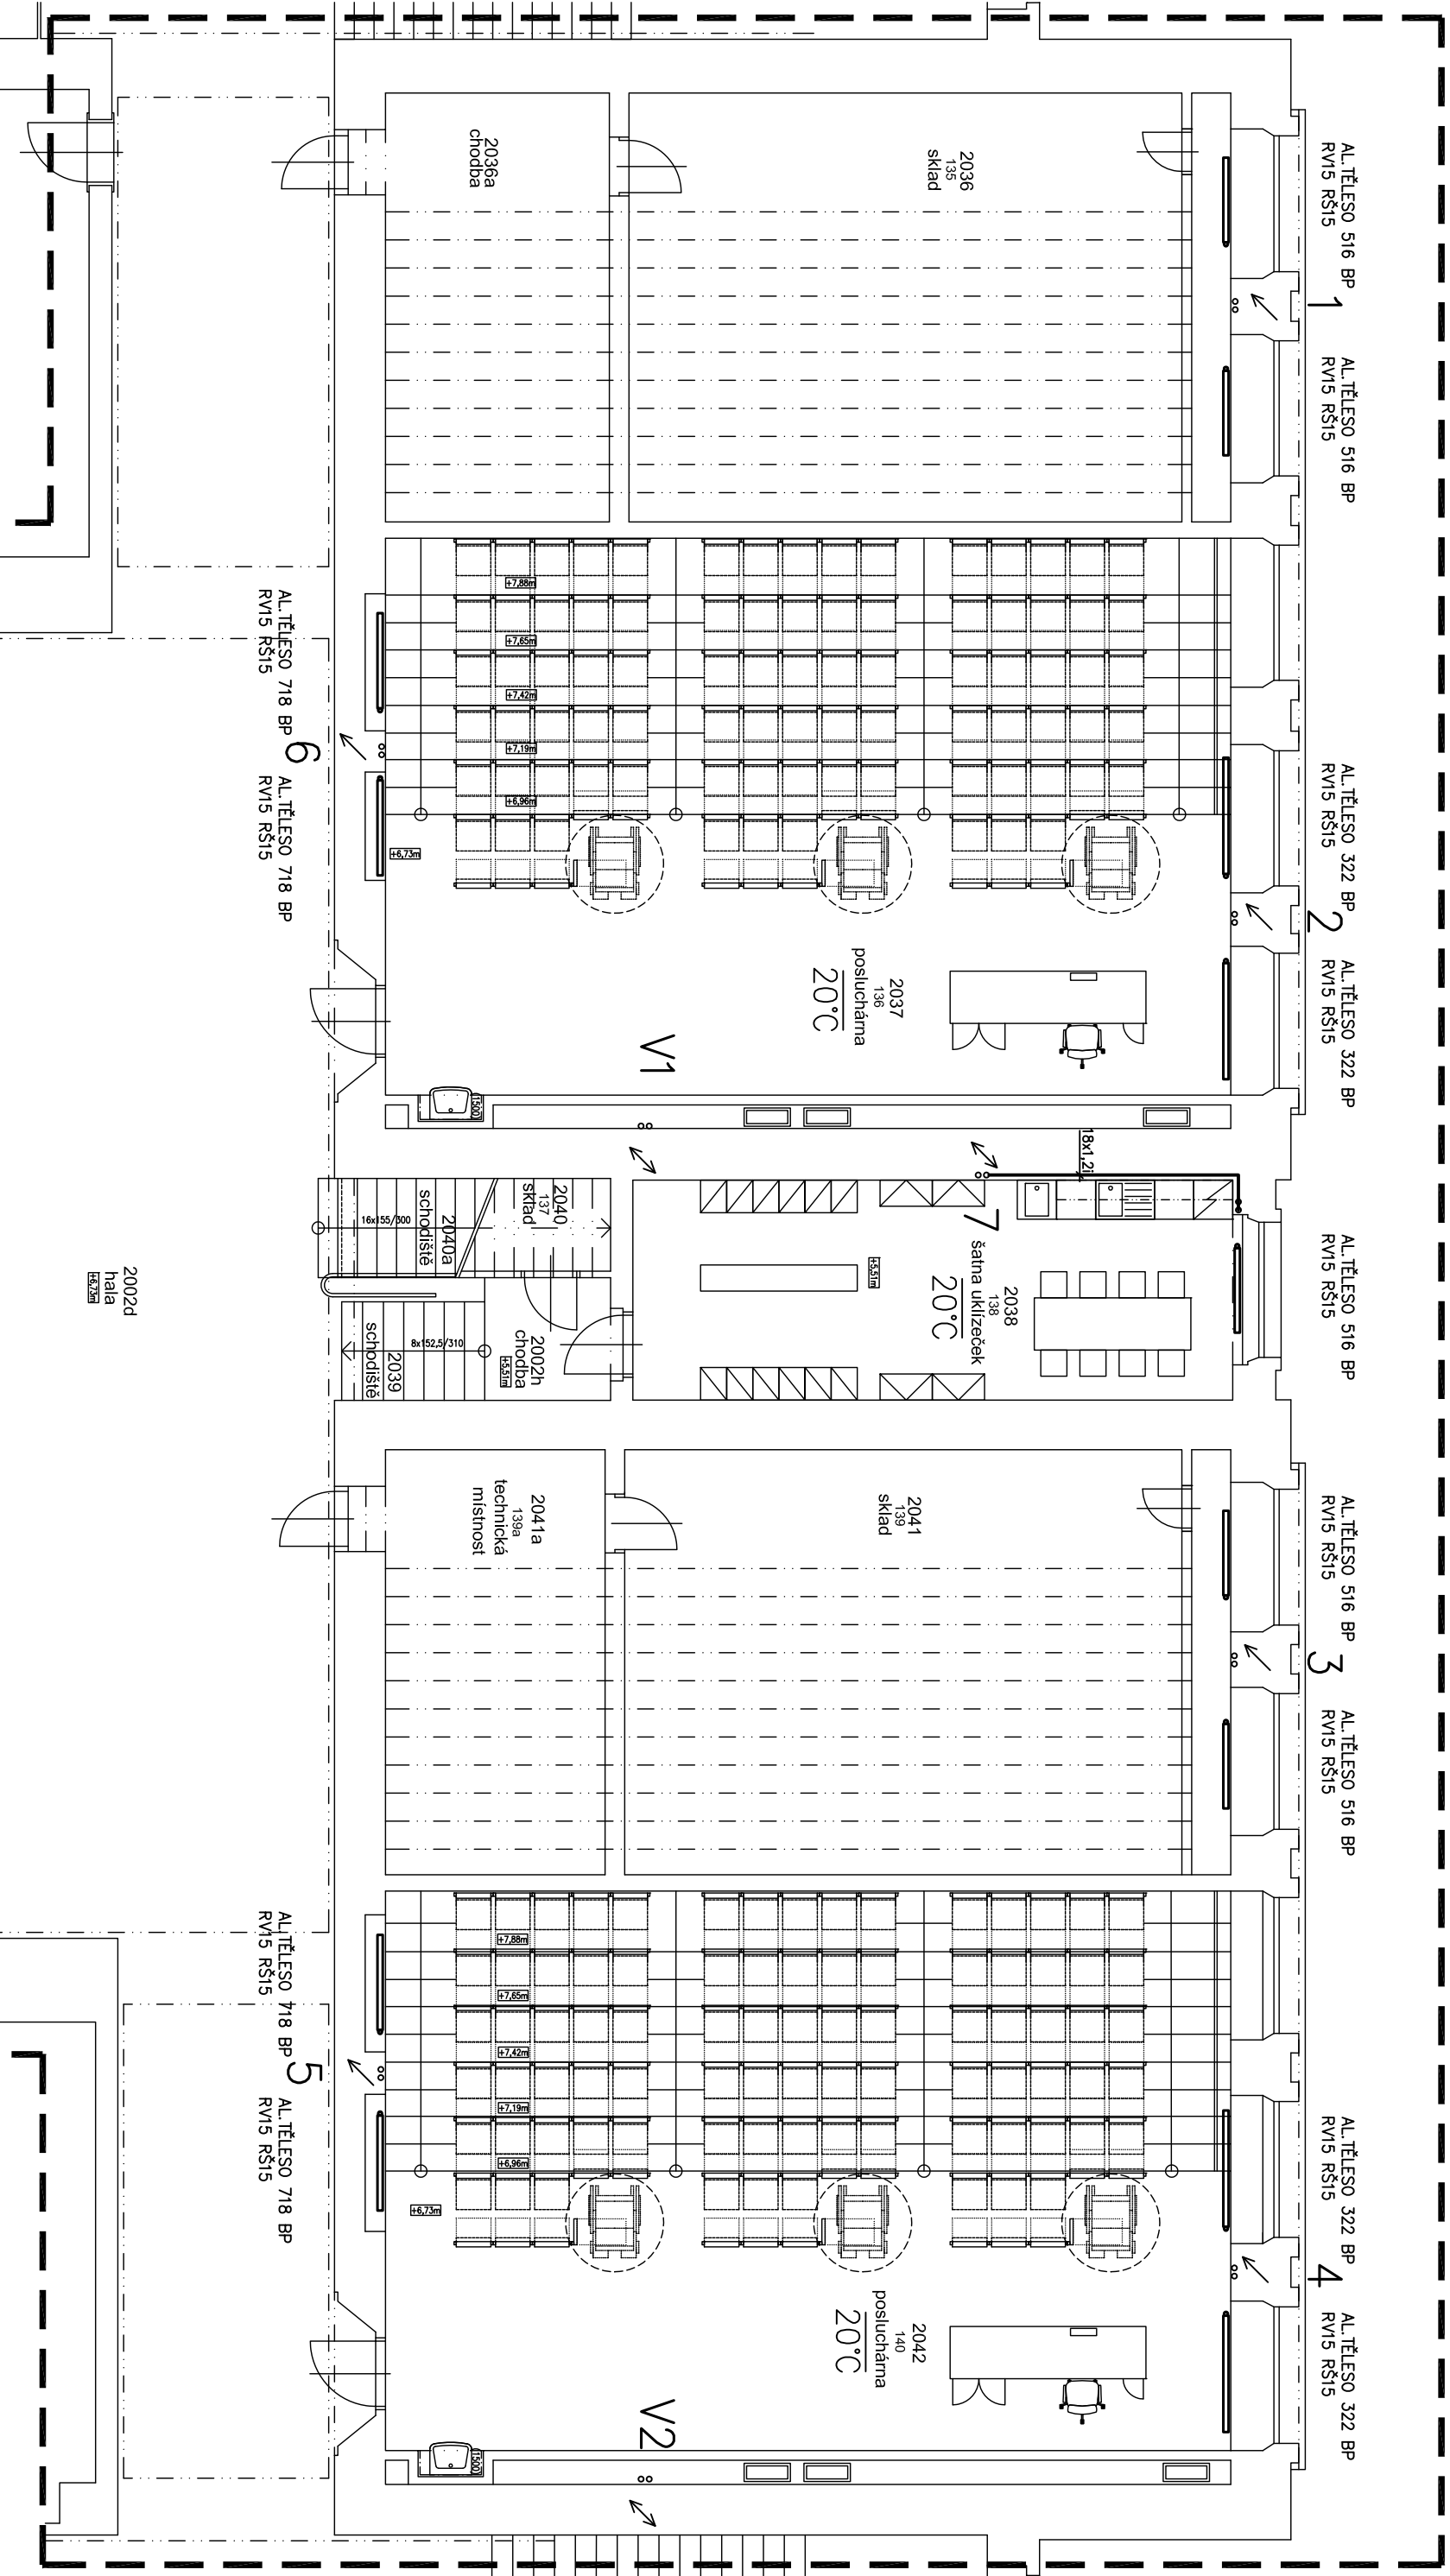

LEGENDA VIZ V. Č. 101

AL.TĚLSO HLINIKOVÉ TOPNÉ TĚLSO S HLADKOU ČELNÍ PLOCHOU HLOUBKA 80 MM.

| Revize | Datum | Jmeno | Podpis | Popis revize |
|--------|-------|-------|--------|--------------|
| | | | | |
| | | | | |
| | | | | |

| | | | | | | | | | |
|-----------------------|--|--|--|---|--|--------------------------------------|--|--------------------------------------|--|
| Generální projektant: | | P A K | | PROJEKTOVÁ AKČNÍ SPOLEČNOST s r.o. 401 01 13 | | ING. ALOIS V. KŘÍŽEK 401 01 13 | | ING. ALOIS V. KŘÍŽEK 401 01 13 | |
| HL. inženýr projektu | | Ing. Hana Svobodová | | | | | | | |
| Zodp. projektant | | Ing. Eduard Šimůnka | | | | | | | |
| Výpočet | | Ing. Petr Kolář | | | | | | | |
| Investor | | MÚJ Zdravotní středisko 677/8, 681 77 Brno | | | | | | | |
| Stavba | | Rekonstrukce posluchoárny P-1 v budově Právníké fakulty, Věveř 70, Brno | | | | | | | |
| Část | | D.1.4.1. Zařízení pro vytápění staveb | | | | | | | |
| Název výkresu | | Půdorys 2.NP | | | | | | | |
| Číslo výkresu | | 104 | | | | | | | |
| Revize | | 00 | | | | | | | |