ST	ZAŘ.Č.	DN	RV	KK	F, ZK	POZICE "P"
V1	14.001	32	32/2,0	32	32	3
V2	15.001	32	32/2,3	32	32	3

SCHÉMA REGULAČNHO UZLU VZT

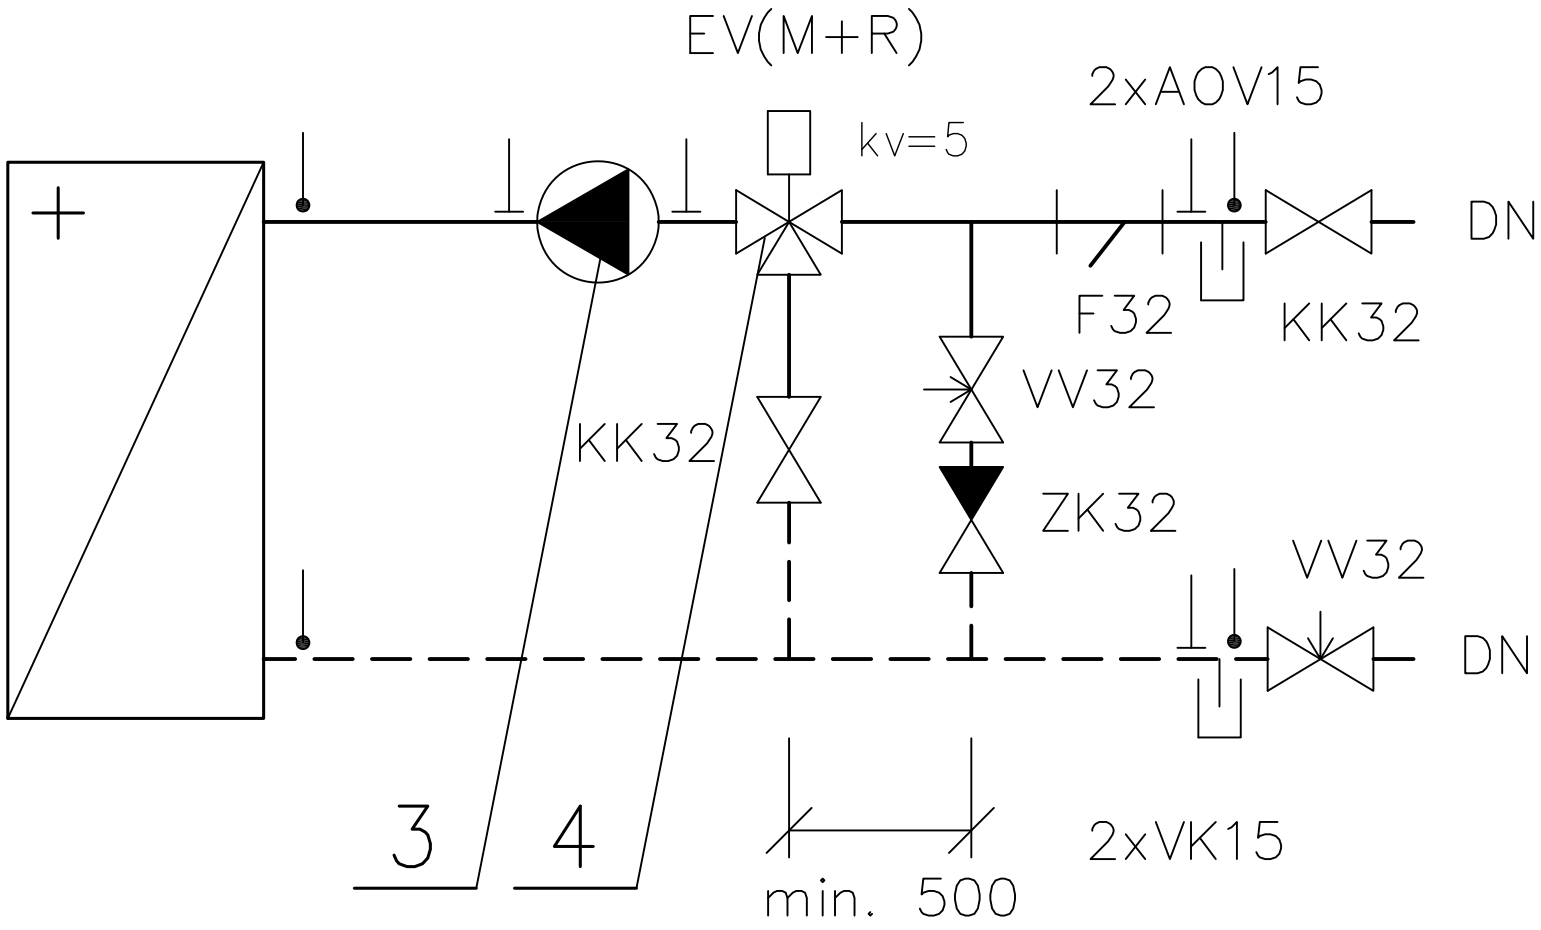

LEGENDA VIZ V. Č. 101

Revize	Datum	Jméno Podpis	Popis revize

Generální projektant:

PROJEKČNÍ ARCHITEKTONICKÁ KANCELÁŘ SPOL. S R.O.
ING. ARCH. V. STEINHAUSEROVÁ GORKÉHO 11 602 00 BRNO
PAK@SKY.CZ WWW.ARCH.CZ T +420 541 642 238 F +420 541 217 951

Hl. inženýr projektu	Ing.Hana Svobodová	Projektant profese
Zodp. projektant	Ing. Eduard Sznapka	DOSZpro s.r.o. Šumavská 15 602 00 Brno
Vypracoval	Ing. Petr Kelnar	
Investor	MU, Žerotínovo náměstí 617/9, 601 77 Brno	

Stavba	Rekonstrukce poslucháren PrF v budově Právnické fakulty, Veveří 70, Brno	Stupeň: DVD
		Datum: 02/2019
		Formát: 2 x A4
		Zak. č.: 3319
Část	D.1.4.1 Zařízení pro vytápění staveb	Měřítko: -
Název výkresu	Montážní schéma zapojení VZT	Č. výkresu: 108
		Revize: 00