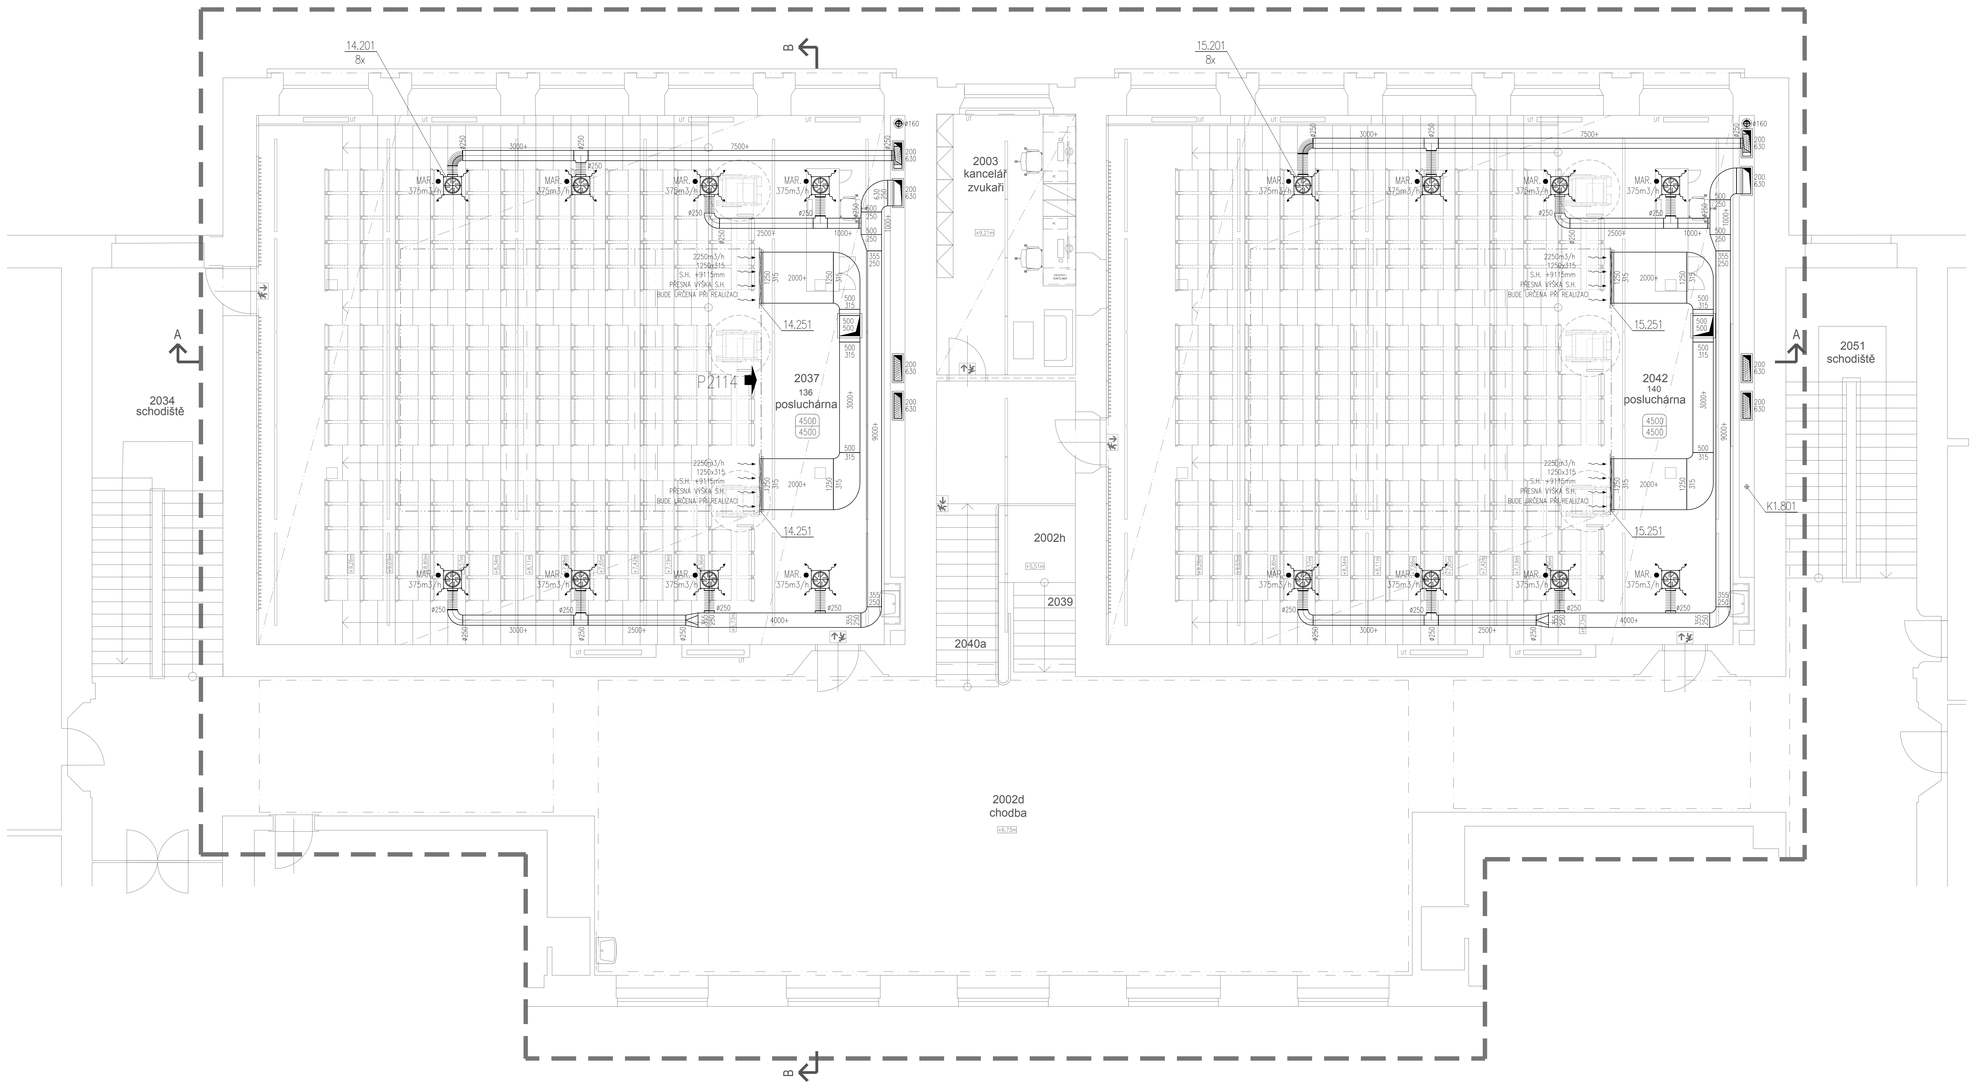

LEGENDA MÍSTNOSTÍ

OZNAČENÍ MÍST. MOD.	NÁZEV MÍSTNOSTI	PLOCHA m²
2003	KANCELÁŘ ZVUKAŘI	22,04
2037 (136)	POSLUCHÁRNA	202,60
2042 (140)	POSLUCHÁRNA	202,55

LEGENDA VZT

- PŘÍVODNÍ POTRUBÍ
- ODVODNÍ POTRUBÍ
- FLEXIBILNÍ, CHEMINÁ HADICE
- POŽÁRNÍ IZOLACE
- CU POTRUBÍ
- TLUMIČ HLUKU 4-HRANNÝ
- VENKOVNÍ KONDENZAČNÍ CHLADÍCÍ JEDNOTKA
- VNITŘNÍ NÁSTĚNNÁ JEDNOTKA
- VENTILÁTOR
- POŽÁRNÍ KLAPKA
- REGULÁTOR PRŮTOKU
- ZPĚTNÁ KLAPKA
- PŘÍVODNÍ ANEMOSTAT
- PŘÍVODNÍ VÝUSTKA
- ODVODNÍ VÝUSTKA
- TALÍŘOVÝ VENTIL
- 2500 PŘÍVOD / 2500 ODVOD — MNOŽSTVÍ VZDUCHU V MÍSTNOSTI
- 1.001 — POZICE JEDNOTKY (P=7000m3/h, 0=7000m3/h)
- 1.001 — POZICE ELEMENTŮ
- 200m3/h — MNOŽSTVÍ VZDUCHU
- #160 — KÓTY POTRUBÍ
- MAR — POŽADAVEK NA PROFESI MAR
- ELE — POŽADAVEK NA PROFESI ELE
- ZTI — POŽADAVEK NA PROFESI ZTI
- OT — POŽADAVEK NA PROFESI ÚT
- EPS — POŽADAVEK NA PROFESI EPS

POZNÁMKY:

Izolace jsou popsány v technické zprávě (kapitola 2.3.5).
Kde není možné umístit protipožární klapku přesně do protipožárního předělu, bude potrubí protipožárně izolováno v délce od protipožárního předělu až po protipožární klapku.
Stavba zajistí přístup ke všem zařízením VZT, regulátorům průtoku, regulačním a požárním klapkám, které jsou umístěny nad podhledem, pomocí revizních otvorů, případně přes volnou kazetu podhledu.
PPK osadit dle normativních požadavků a montážních pokynů výrobce.
Křížení VZT potrubí mimo přípoj, možnost lokálního snížení tepelné izolace.
Polohové a výškové umístění zařízení, distribučních prvků, potrubních tras bude před započetím montážních prací odsouhlaseno autorským dozorem.

Revize	Datum	Jméno	Podpis	Popis revize

Generální projektant: PAK — PROJEKČNÍ AKTIVITY KONSTRUKCE, SPOL. S R.O. — TYL. KAREL 8, 616 00 BRNO-ŘEČKOVICE, ČESKÁ REPUBLIKA — TELEFON/FAX: T +420 541 211 211, F +420 541 211 200

Hl. inženýr projektu	Ing.Hana Svobodová	Projektant profese	FourClima
Zodp. projektant	Ing.Petr Auf		Vodní 13, Nesovice, 664 51 Brno - Hlavňovice, 634 00 Telefon/fax:543 251 320, 321 www.fourclima.cz
Vypracoval	Ing.Milan Štantejský		
Investor	MU, Žerotínovo náměstí 617/9, 601 77 Brno		

Stavba	Rekonstrukce poslucháren PrF v budově Právnické fakulty, Veveří 70, Brno	Stupeň	DVZ
		Datum	02/2019
		Formát	12 A4
		Zak. č.	3319
Část	D.1.4.3 Zařízení vzduchotechniky	Měřítko	1:50
Název výkresu	Půdorys 2.NP - zvýšené (výřez)	C. výkresu	104
		Revize	00