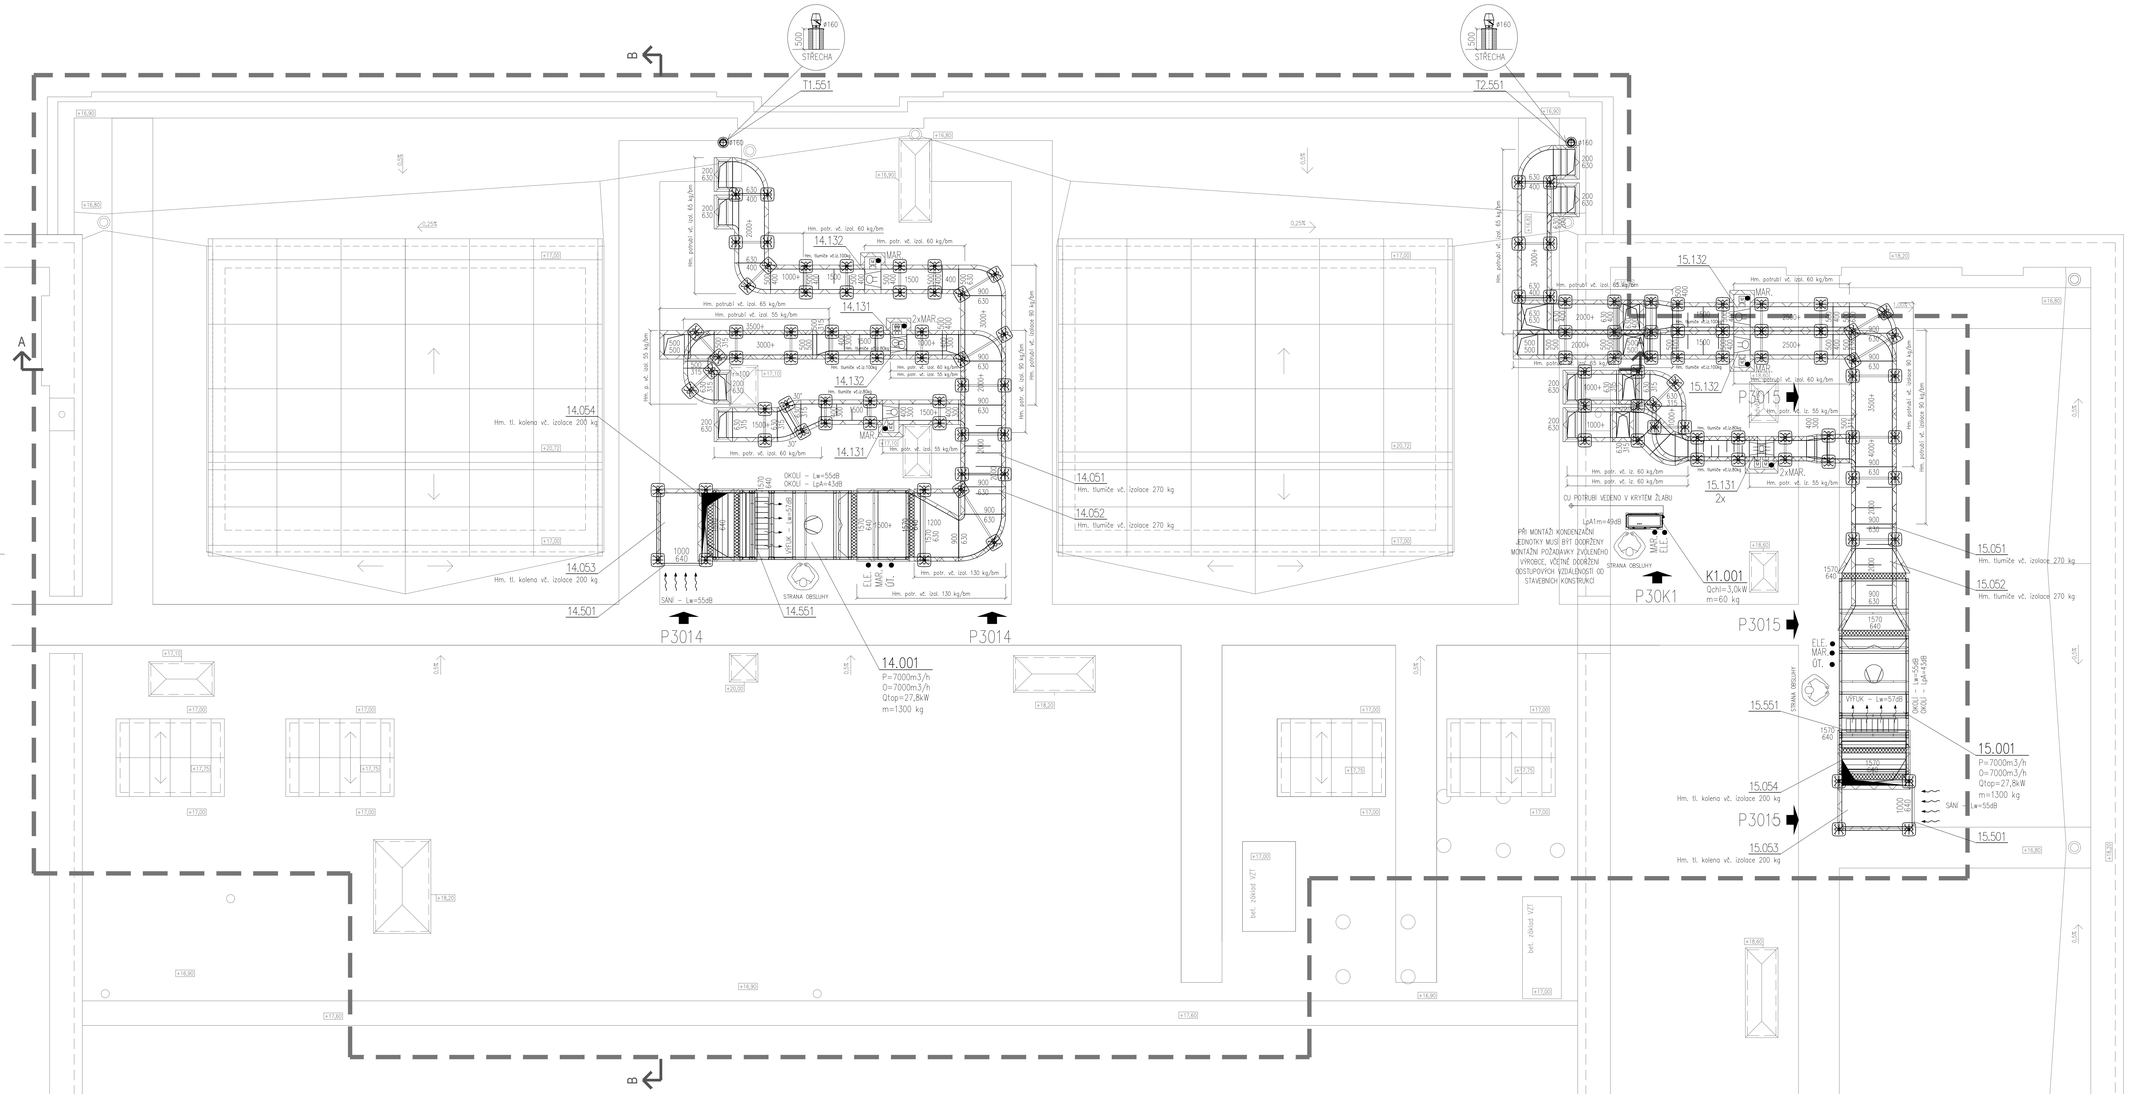

LEGENDA VZT

- PŘÍVODNÍ POTRUBÍ
- ODVODNÍ POTRUBÍ
- FLEXIBILNÍ, OHEBNÁ HADICE
- POŽÁRNÍ IZOLACE CU POTRUBÍ
- TLUMIČ HLUKU 4–HRANNÝ
- VENKOVNÍ KONDENZAČNÍ CHLADÍCÍ JEDNOTKA
- VNITŘNÍ NÁSTĚNNÁ JEDNOTKA
- VENTILÁTOR
- POŽÁRNÍ KLAPKA
- REGULÁTOR PRŮTOKU
- ZPĚTNÁ KLAPKA
- PŘÍVODNÍ ANEMOSTAT
- PŘÍVODNÍ VÝUSTKA
- ODVODNÍ VÝUSTKA
- TALÍŘOVÝ VENTIL
- MNOŽSTVÍ VZDUCHU V MÍSTNOSTI
- POZICE JEDNOTKY
- POZICE ELEMENTŮ
- MNOŽSTVÍ VZDUCHU
- KÓTY POTRUBÍ
- MAR. POŽADAVEK NA PROFESI MAR
- ELE. POŽADAVEK NA PROFESI ELE
- ZTI. POŽADAVEK NA PROFESI ZTI
- ÚT. POŽADAVEK NA PROFESI ÚT
- EPS. POŽADAVEK NA PROFESI EPS

POZNÁMKY:

Izolace jsou popsány v technické zprávě (kapitola 2.3.5).
Kde není možné umístit protipožární klapku přesně do protipožárního předělu, bude potrubí protipožárně izolováno v délce od protipožárního předělu až po protipožární klapku.
Stavba zajistí přístup ke všem zařízením VZT, regulátorům průtoku, regulačním a požárním klapkám, které jsou umístěny nad podhledem, pomocí revizních otvorů, případně přes volnou kazetu podhledu.
PPK zasáhl dle normativních požadavků a montážních pokynů výrobce.
Křížení VZT potrubí mimo přípusy, možnost lokálního snížení tepelné izolace.
Polohové a výškové umístění zařízení, distribučních prvků, potrubních tras bude před započetím montážních prací odsouhlaseno autorským dozorem.

Revize	Datum	Jméno	Podpis	Popis revize

Generální projektant: PAK — PROJEKTOVÁ KANCELÁŘ PAK, S.R.O. — TYL. KAREL, K. ČAPKA 2, 602 00 BRNO — TEL.: +420 541 211 111, +420 541 211 100

Hl. inženýr projektu	Ing.Hana Svobodová	Projektant profese: FourClima, Nesvorova 3810, Brno - Královo Pole 616 00, Identifikační číslo: 29412610, DIČ: CZ29412610
Zodp. projektant	Ing.Petr Auf	
Vypracoval	Ing.Milan Štantejský	
Investor	MU, Žerotínovo náměstí 617/9, 601 77 Brno	

Stavba: Rekonstrukce poslucháren PrF v budově Právnické fakulty, Veveří 70, Brno

Stupeň	DVD
Datum	02/2019
Formát	12 A4
Zak. č.	3319
Měřítko	1:50
Část: D.1.4.3 Zařízení vzduchotechniky	
Název výkresu: Půdorys Střechy (vyřez)	Č. výkresu: 105
	Revize: 00