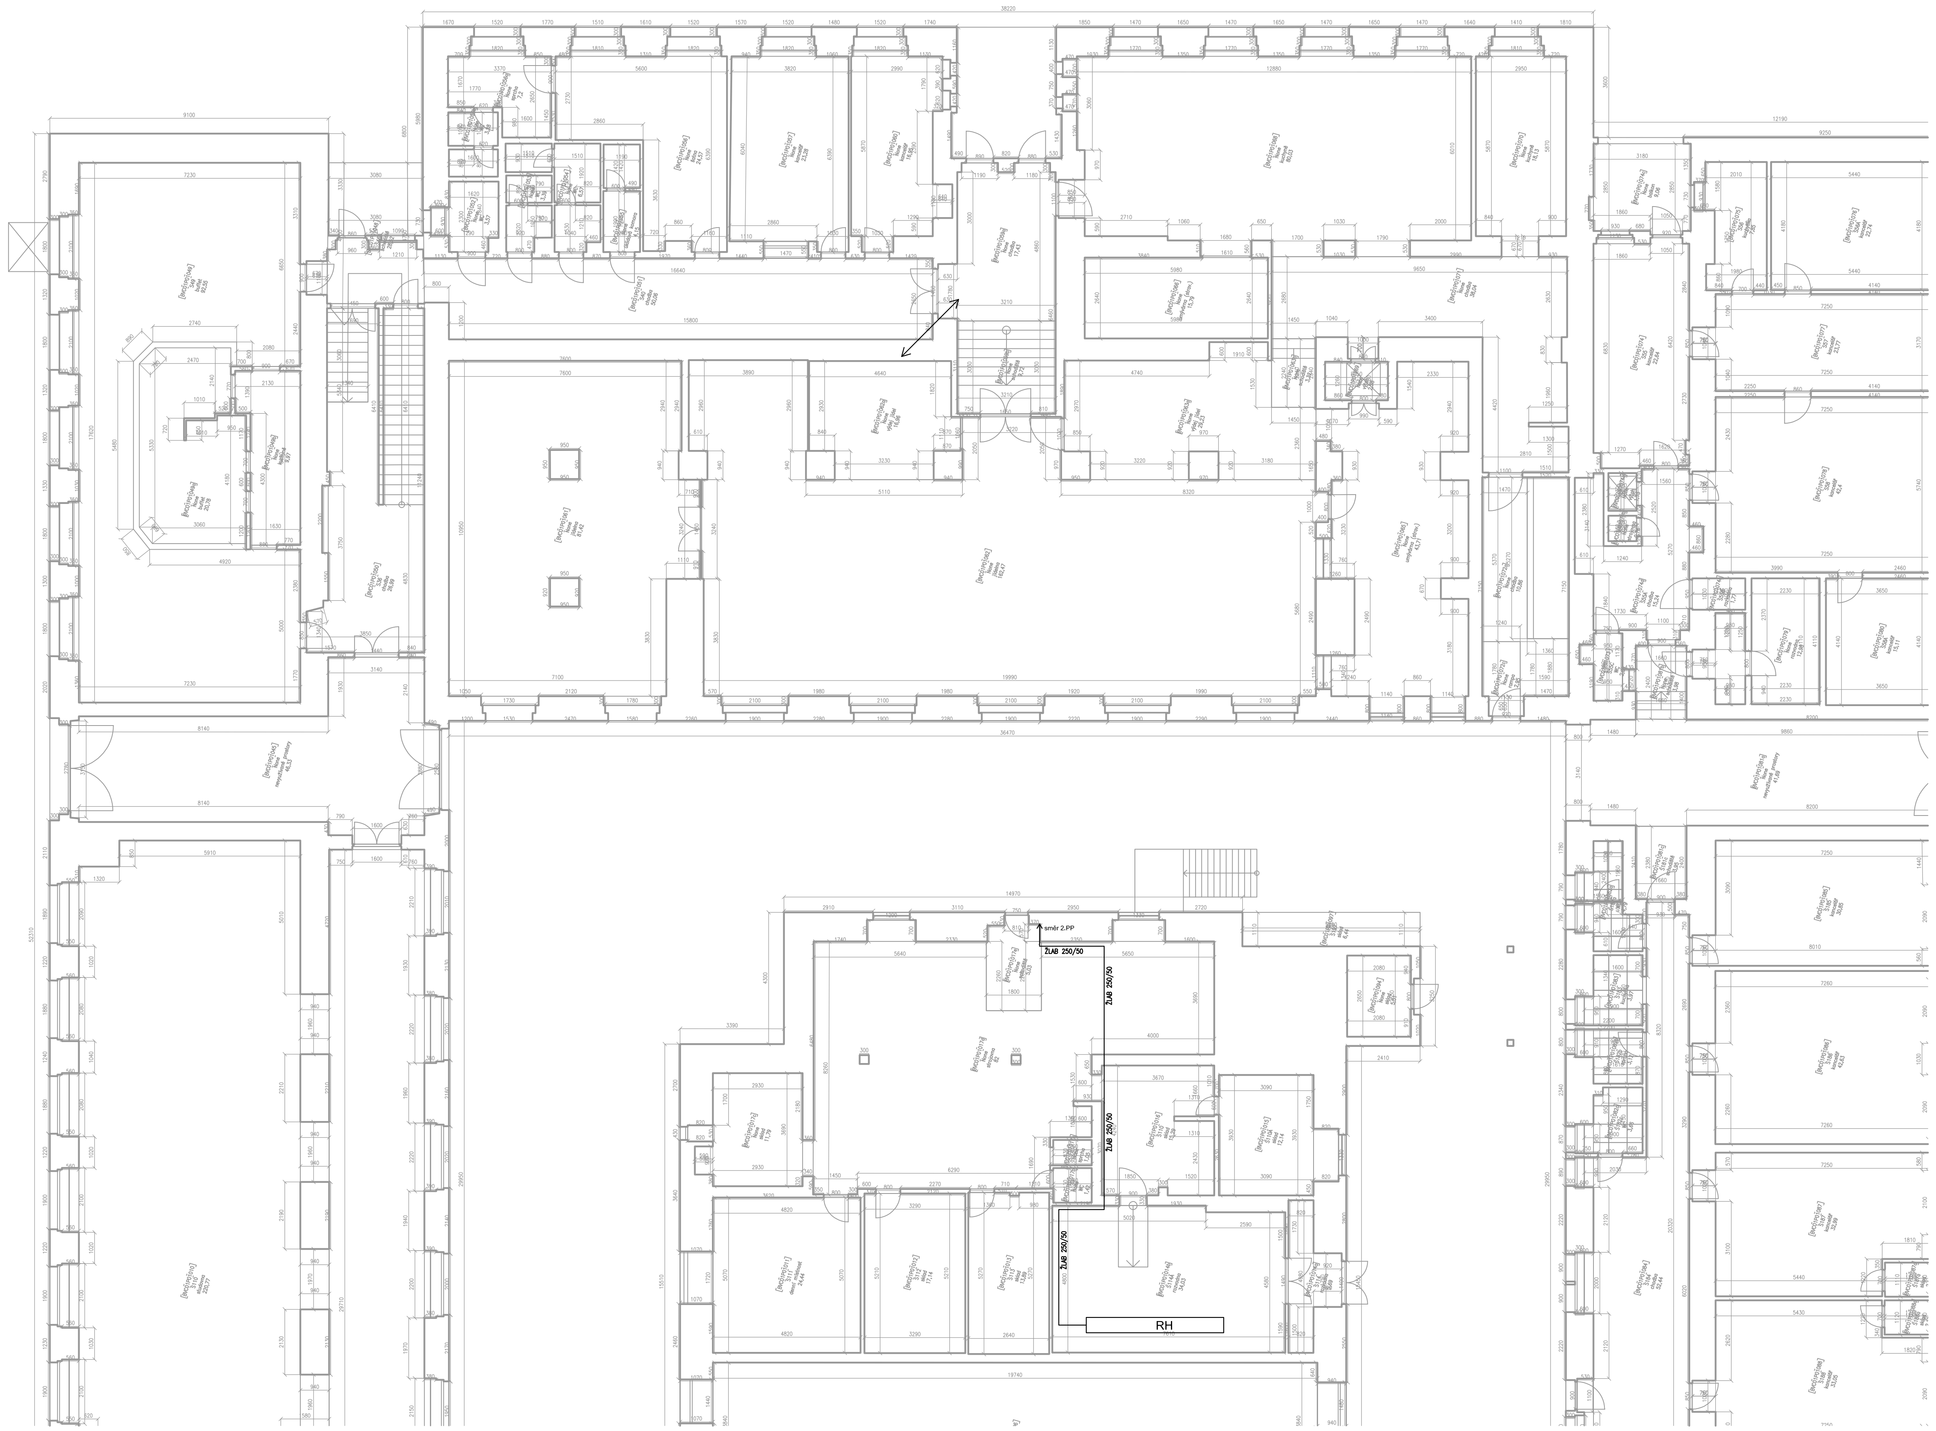

LEGENDA :

KABELOVÁ TRASA

STOUPACÍ / KLESACÍ VEDENÍ

ROZVÁDĚČ

Revize	Datum	Jméno	Podpis	Popis revize

Generální projektant:

PAK PROJEKČNÍ ARCHITEKTONICKÁ KANCELÁŘ s.r.o. BRNO

ING. ARCH. V. STEINHAUSEROVÁ CONSULTING ENGINEERING KOŠÍŘOVA 10 602 00 BRNO

PAK B.R.N.O. s.r.o. KOŠÍŘOVA 10 602 00 BRNO T +420 541 211 701 F +420 541 211 801

HL inženýr projektu	Ing.Hana Svobodová	Projektant profese
Zodp. projektant	Ing.arch.K.Steinhauserová	
Vypracoval	Bc. Petr Mana	
Investor	MU, Žerotínovo náměstí 617/9, 601 77 Brno	

Project Partners Installation

Stavba	Rekonstrukce poslucháren PrF v budově Právnické fakulty, Veveří 70, Brno	Stupeň	DVD
		Datum	02/2019
		Formát	10 x A4
		Zak. č.	3319
Část	D.1.4.4 Zařízení silnoproudé elektrotechniky	Měřítko	1:100
Název výkresu	Půdorys 1.PP - kabelové trasy	Č. výkresu	Revize
		201	00