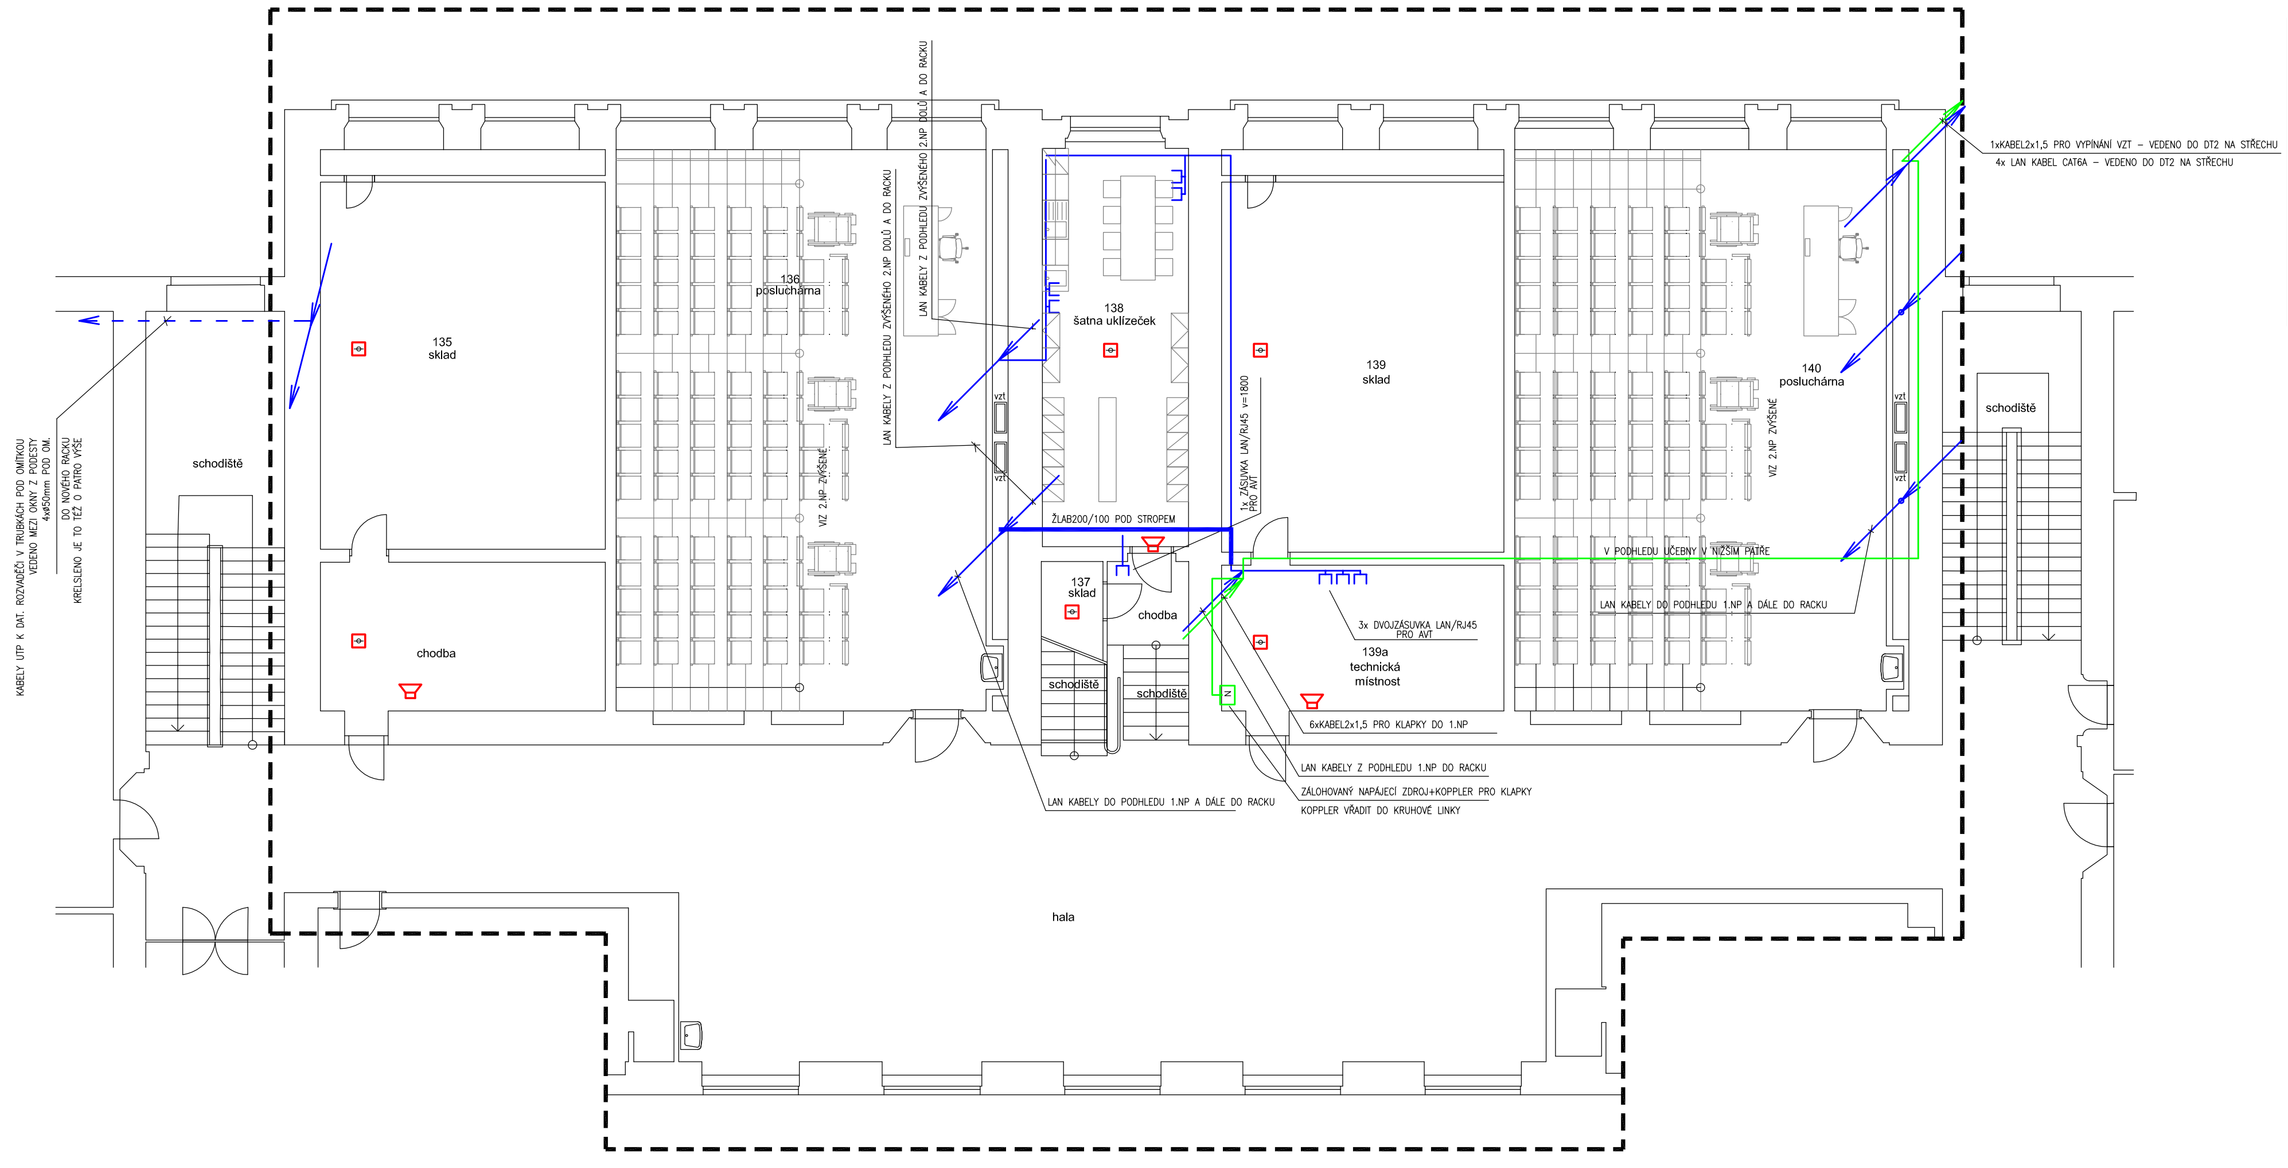

LEGENDA MÍSTNOSTÍ

ČÍSLO/ČÍSLO MÍST. MÍST.	ÚČEL MÍSTNOSTI	PLOCHA m²	PODLAHY KÓD	PODLAHY POPIS	POVRCHOVÁ ÚPRAVA STĚN	PODHLEDY KÓD	PODHLEDY POPIS
2002d	HALA	225,72					
2002h	CHODBA	3,52					
2036 (135)	SKLAD	55,65					
2036a	CHODBA	23,53					
2038 (138)	ŠATNA UKLIZEČEK	31,31					
2039	SCHODIŠTĚ	3,84					
2040 (137)	SKLAD	5,44					
2040a	SCHODIŠTĚ	7,30					
2041 (139)	SKLAD	55,56					
2041a(139a)	TECHNICKÁ MÍSTNOST	22,91					

DVOJZÁSUVKA STRUKTUROVANÉ KABELÁŽE
PŘÍVOD 2xUTP CAT6A ZE STÁV. RACKU
POUŽÍT KABELY LSZH
KOORDINOVAT SE SILNOPROUDEM!

CCTV KAMERA – DVOJZÁSUVKA STRUKTUROVANÉ KABELÁŽE
PŘÍVOD 2xUTP CAT6A ZE STÁV. RACKU
JEDNÁ SE O KAMERY BEZPEČNOSTNÍ, NUAK NESOUVISÍ S AV TECHNIKOU (VIZ TÉŽ SAMOST. VÝKRES)
IP KAMERA V PŮLKULATÉM KRYTU OSAZENA POD PODHLEDEM – DODÁNA MIMO TENTO PROJEKT SPOLU S AKTIV. PRVKY

ELEKTRICKÁ POŽÁRNÍ SIGNALIZACE EPS
2x NOVÝ HLÁSIČ KOUŘE – POD PODHLED I NAD PODHLED
NOVÉ OSADIT, POPISY HLÁSIČŮ PŘIZPŮSOBIT SKUTEČNÉMU PROVEDENÍ
KOORDINOVAT S PROJEKTEM PODHLEDŮ. NUTNÝ REVIZNÍ OTVOR

NOVÝ ROZHLAS 100V – EVAKUAČNÍ
DLE EN54 a ČSN EN 60849
KABEL SE ZARUČENOU FUNKČNOSTÍ PŘI POŽÁRU
KOORDINOVAT S PROJEKTEM PODHLEDŮ

POŽÁRNÍ KLAPKA

OVLÁDACÍ NC VÝSTUP OD EPS
NAPOJIT KABELEM BEZ NÁROKU NA FUNKČNOST PŘI POŽÁRU, 2x1,5

Revize	Datum	Jméno	Podpis	Popis revize

Generální projektant:

PAVLÍKOVÁ ARCHITEKTONICKÁ KANCELÁŘ, SPOL. S R.O. | U NÁDR. V ATTENBERGEROVÉ 809/43 BOHNICE 11 182 00 PRAHA | PAVLIKOVA.CZ WWW.AAEKSZ.CZ T +420 541 213 331 F +420 541 217 591

Hl. inženýr projektu	Ing. Hana Svobodová		Projektant profese
Zodp. projektant	Ing. Karel Alexa	Kalexa	Alexa–projekce s.r.o. projektování odlehčovacích rozvodů Minská 27a, Brno info@alexa–projekce.cz
Vypracoval	Ing. Karel Alexa	Kalexa	
Investor	MU, Žerotínovo náměstí 617/9, 601 77 Brno		

Stavba

Rekonstrukce poslucháren PrF v budově
Právnické fakulty, Veveří 70, Brno

Stupeň	DVD		
Datum	02/2019		
Formát			
Zak. č.	3319		
Měřítko	1:100		
Č. výkresu	103	Revize	00

Část: D.1.4.5 Zařízení slaboproudé elektrotechniky

Název výkresu: PŮDORYS 2.NP