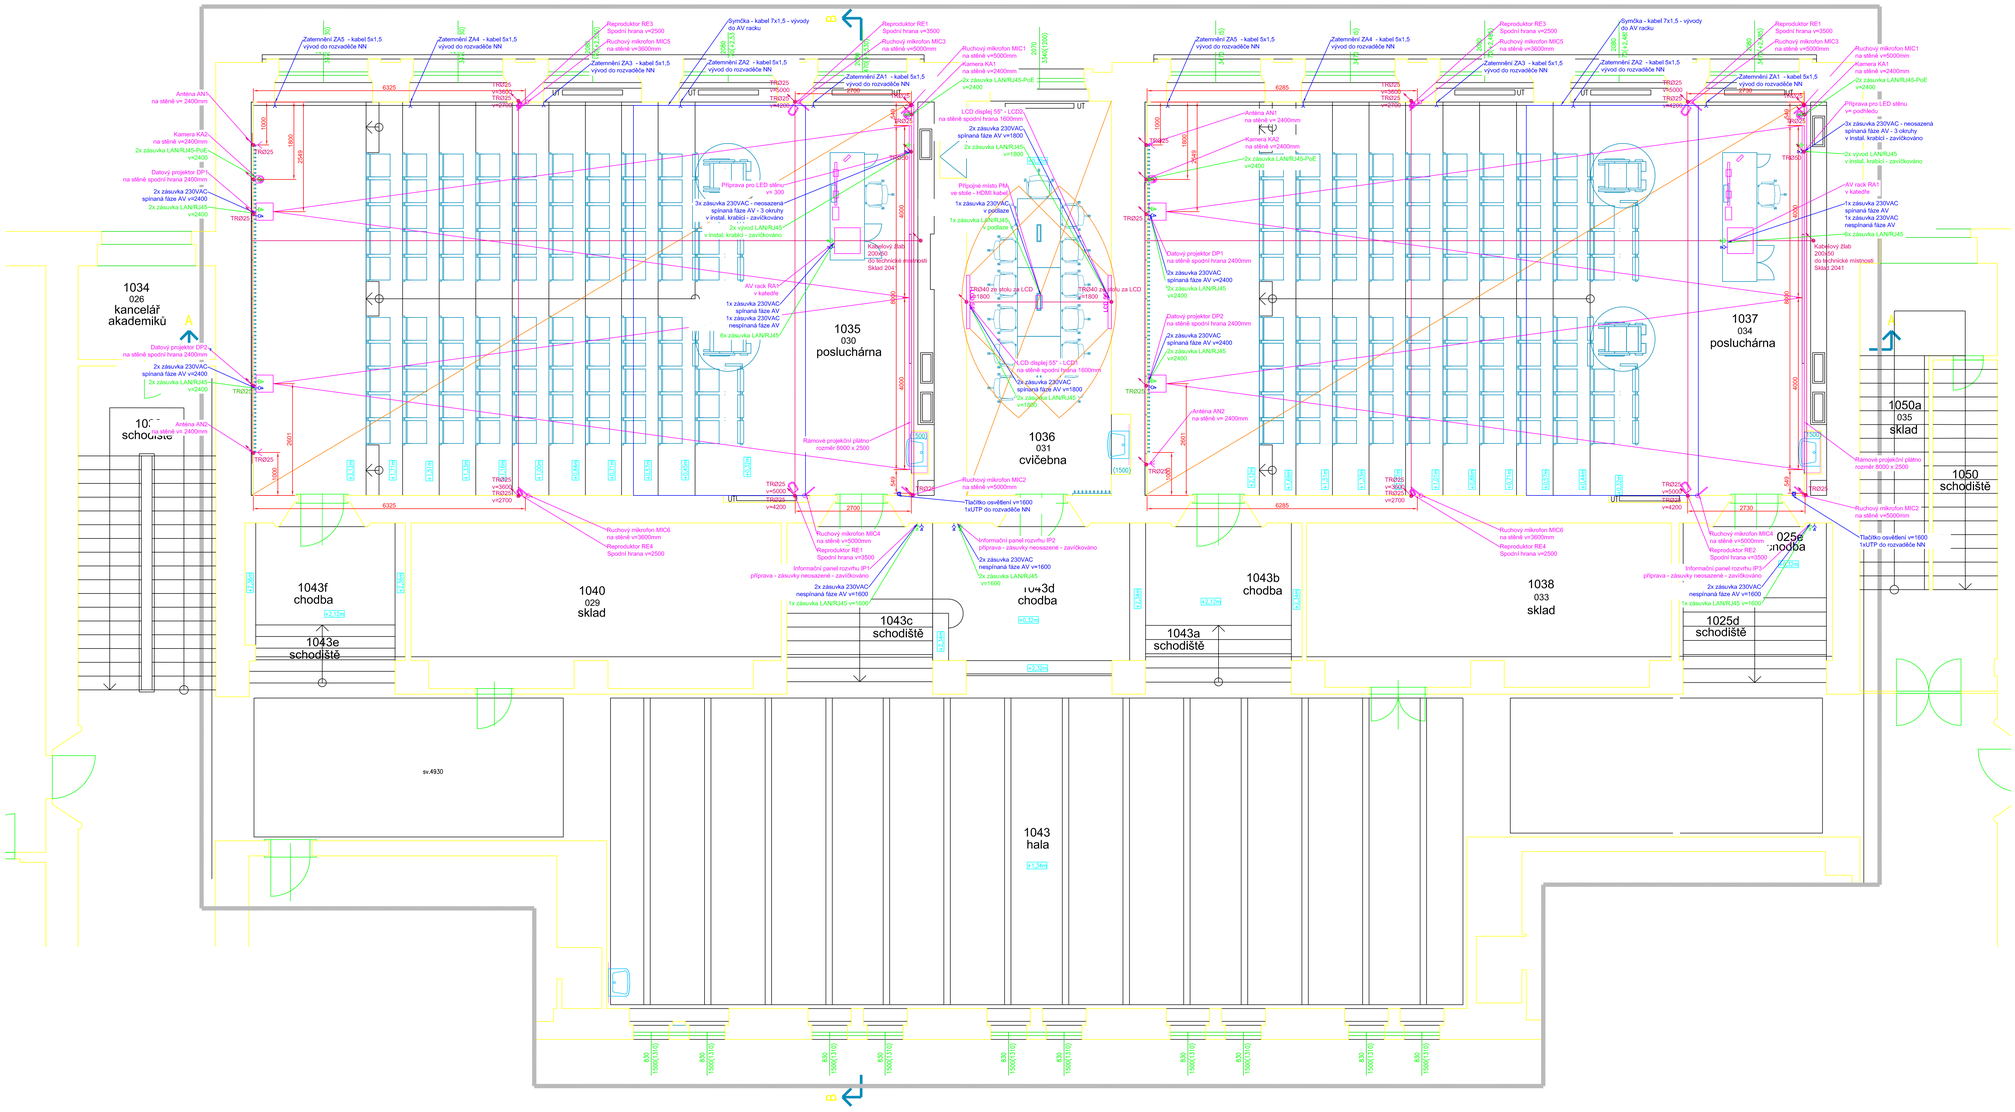

LEGENDA MÍSTNOSTÍ

ČÍSLO/ČÍSLO MÍST. MÍST.	OZEL. MÍSTNOSTI	PLOCHA m²
1025d	SCHODIŠTĚ	7,46
1025e	CHODBA	6,56
1035 (030)	POSLUCHÁRNA	145,3
1036 (031)	CVIČEBNA	32,80
1037 (034)	POSLUCHÁRNA	145,03
1038 (033)	SKLAD	31,36
1040 (029)	SKLAD	31,95
1043	HALA	198,57
1043a	SCHODIŠTĚ	5,42
1043b	CHODBA	7,90
1043c	SCHODIŠTĚ	6,45
1043d	CHODBA	21,88
1043e	SCHODIŠTĚ	5,51
1043f	CHODBA	8,25

NÁROKY SILNOPROUD

PRO AVT JSOU NÁROKOVÁNY VEŠKERÉ ZÁSUVKY A VÝVODY 230VAC UVEDENÉ VE VÝKRESE.
VEŠKERÉ ZÁSUVKY PRO AV TECHNIKU Z JEDNÉ FÁZE /
MOTORY PLÁTEN A OSVĚTLENÍ Z JINÉ FÁZE

V PŘÍPADĚ ŽE JE PŘÍPOJNÉ MÍSTO VE STOLECH PŘIPOJOVÁNO PŘES PODLAHOVOU KRABICI,
NÁROKUJEME MINIMÁLNĚ 1 VOLNÝ MODUL V PODLAHOVÉ KRABICI.
V PŘÍPADĚ ŽE SE AVT KABELÁŽ PROCHÁZÍ PODLAHOU BEZ PODLAHOVÉ KRABICE,
NÁROKUJEME OTVOR V PODLAZE ØMIN.50MM

ROZVADĚČ NN
NÁROKUJEME VYBAVENÍ ROZVADĚČE PŘÍSLUŠNÝMI JISTIČI,
PRO SPÍNÁNÁ ZÁSUVEK. VYBAVENÉ STYKAČI.
PRO OVLÁDÁNÍ DALI OSVĚTLENÍ A SPÍNÁNÍ ZÁSUVEK BUDOU DODÁNY DO ROZVADĚČE
OVLÁDACÍ PRVKY NA DIN LIŠTU.
POŽADUJEME PROSTOR V ROZVADĚČI 30 DIN MODULŮ.
NÁROKUJEME PŘIVEDENÍ KABELU 2X UTP Z TECHNIKÉ MÍSTNOSTI 2041A DO ROZVADĚČE.

NÁROKY SLABOPROUD

PRO AVT JSOU NÁROKOVÁNY VEŠKERÉ VE VÝKRES UVEDENÉ ZÁSUVKY LAN
- FUNKČNÍ LAN SÍŤ

Revize	Datum	Změna	Podpis	Popis revize

Zpracovatel projektanty:

PAK — PRŮMYSLOVÉ AUTOMATIZAČNÍ KONTROLA

INŽ. ING. ELEKTROTECHNIKA Mikulčice

TELEFON/FAX: Přímá volba: 420 518 351 ... Fax: 420 518 351 ...

Hl. řešitel projektu:	Ing.Hana Svobodová
Vedoucí projektant:	Ing.Jaroslav Havlásek
Vypracoval:	Ing.Jiří Jelínek
Investor:	MU, Zerotínovo nám.sti 617/9, 601 77 Brno

AV MEDIA — audiovizuální systémy

AV MEDIA a.s. Praha 4, Na Pankráci 30, PSČ 140 21
tel.: +420 261 350 270, fax: +420 261 221 400

Stavba:	Měřítko: 1:50
Rekonstrukce poslucháren PrF v budově Právnické fakulty, Veveří 70, Brno	Datum: 02/2018
	Formát: A0
	Zak. č.: 2018
Část: D.1.4.7 Audiovizuální technika	Měřítko: 1:50
Název výkresu: Půdorys 1NP	Č. výkresu: AV01
	Revize: 00