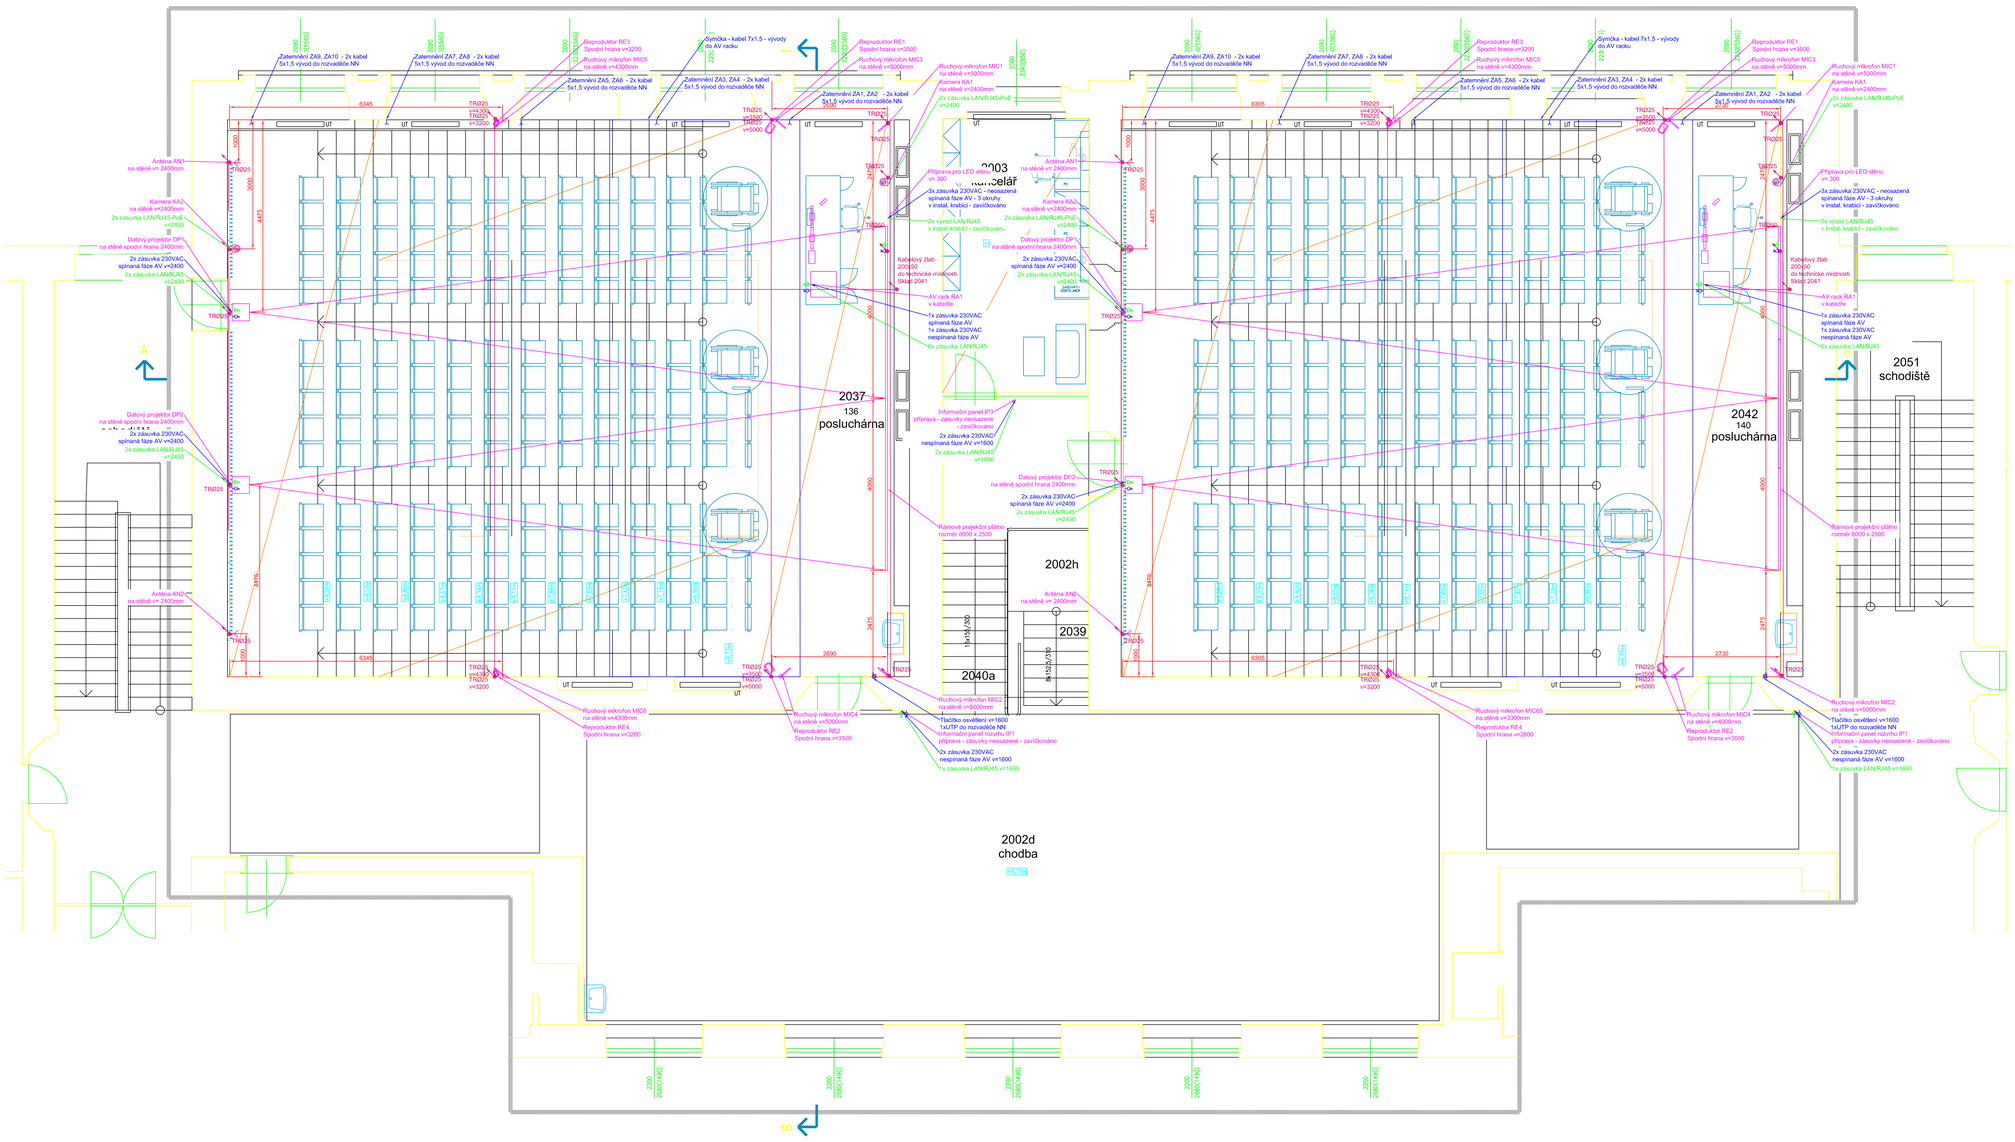

LEGENDA MÍSTNOSTÍ		
ČÍSLO/ČÍSLO MÍST. MÍST.	ÚČEL MÍSTNOSTI	PLOCHA m²
2003	KANCELÁŘ ŽIVLKAŘŮ	22,04
2037 (136)	POSLUCHÁRNA	202,60
2042 (140)	POSLUCHÁRNA	202,55

NÁROKY SILNOPROUD

PRO AVT JSOU NÁROKOVÁNY VEŠKERÉ ZÁSUVKY A VÝVODY 230VAC UVEDENÉ VE VÝKRESE.
VEŠKERÉ ZÁSUVKY PRO AV TECHNIKU Z JEDNÉ FÁZE /
MOTORY PLÁTEN A OSVĚTLENÍ Z JINÉ FÁZE

V PŘÍPADĚ ŽE JE PŘÍPOJNÉ MÍSTO VE STOLECH PŘIPOJOVÁNO PŘES PODLAHOVOU KRABICI, NÁROKUJEME MINIMÁLNĚ 1 VOLNÝ MODUL V PODLAHOVÉ KRABICI.
V PŘÍPADĚ ŽE SE AVT KABELÁŽI PROCHÁZÍ PODLAHOU BEZ PODLAHOVÉ KRABICE, NÁROKUJEME OTVOR V PODLAZE ØMIN.50MM

ROZVADEČ NN
NÁROKUJEME VYBAVENÍ ROZVADĚČE PŘÍSLUŠNÝMI JISTIČI,
PRO SPÍNÁNÍ ZÁSUVEK VYBAVENÍ STYKAČI,
PRO OVLÁDÁNÍ DALI OSVĚTLENÍ A SPÍNÁNÍ ZÁSUVEK BUDOU DODÁNY DO ROZVADĚČE OVLÁDACÍ PRVKY NA DIN LIŠTU.
POŽADUJEME PROSTOR V ROZVADĚČI 45 DIN MODULŮ.
NÁROKUJEME PŘIVEDENÍ KABELU 2X UTP Z TECHNIKÉ MÍSTNOSTI 2041A DO ROZVADĚČE.

NÁROKY SLABOPROUD

PRO AVT JSOU NÁROKOVÁNY VEŠKERÉ VE VÝKRES UVEDENÉ ZÁSUVKY LAN
- FUNKČNÍ LAN SÍŤ

Revize	Datum	Změna	Podpis	Počet revizí

Vypracoval projektant:

Vedoucí projektant	Ing.Hana Svobodová	
Odpp. projektant	Ing.Jaroslav Havlíček	
Kontrolovał	Ing.Jiří Jelínek	
Investor	MU, Žerotínovo nám.sq617/19, 601 77 Brno	

AV MEDIA
kancelářská sdělovací technika
AV MEDIA CZ, a.s.
U SEDMIKRÁSKY 10, 710 00 OSTRAVA
tel.: +420 597 323 210, fax: +420 597 477 446

Stavba: Rekonstrukce poslucháren PrF v budově Právnické fakulty, Veveří 70, Brno

Měřítko	1:50
Datum	02/2024
Formát	16 A4
Výk. č.	2024
Část: D.1.4.7 Audiovizuální technika	Verze
Název výkresu: Půdorys zvýšeného 2NP	Č. výkresu: AV03
	Revize: 00