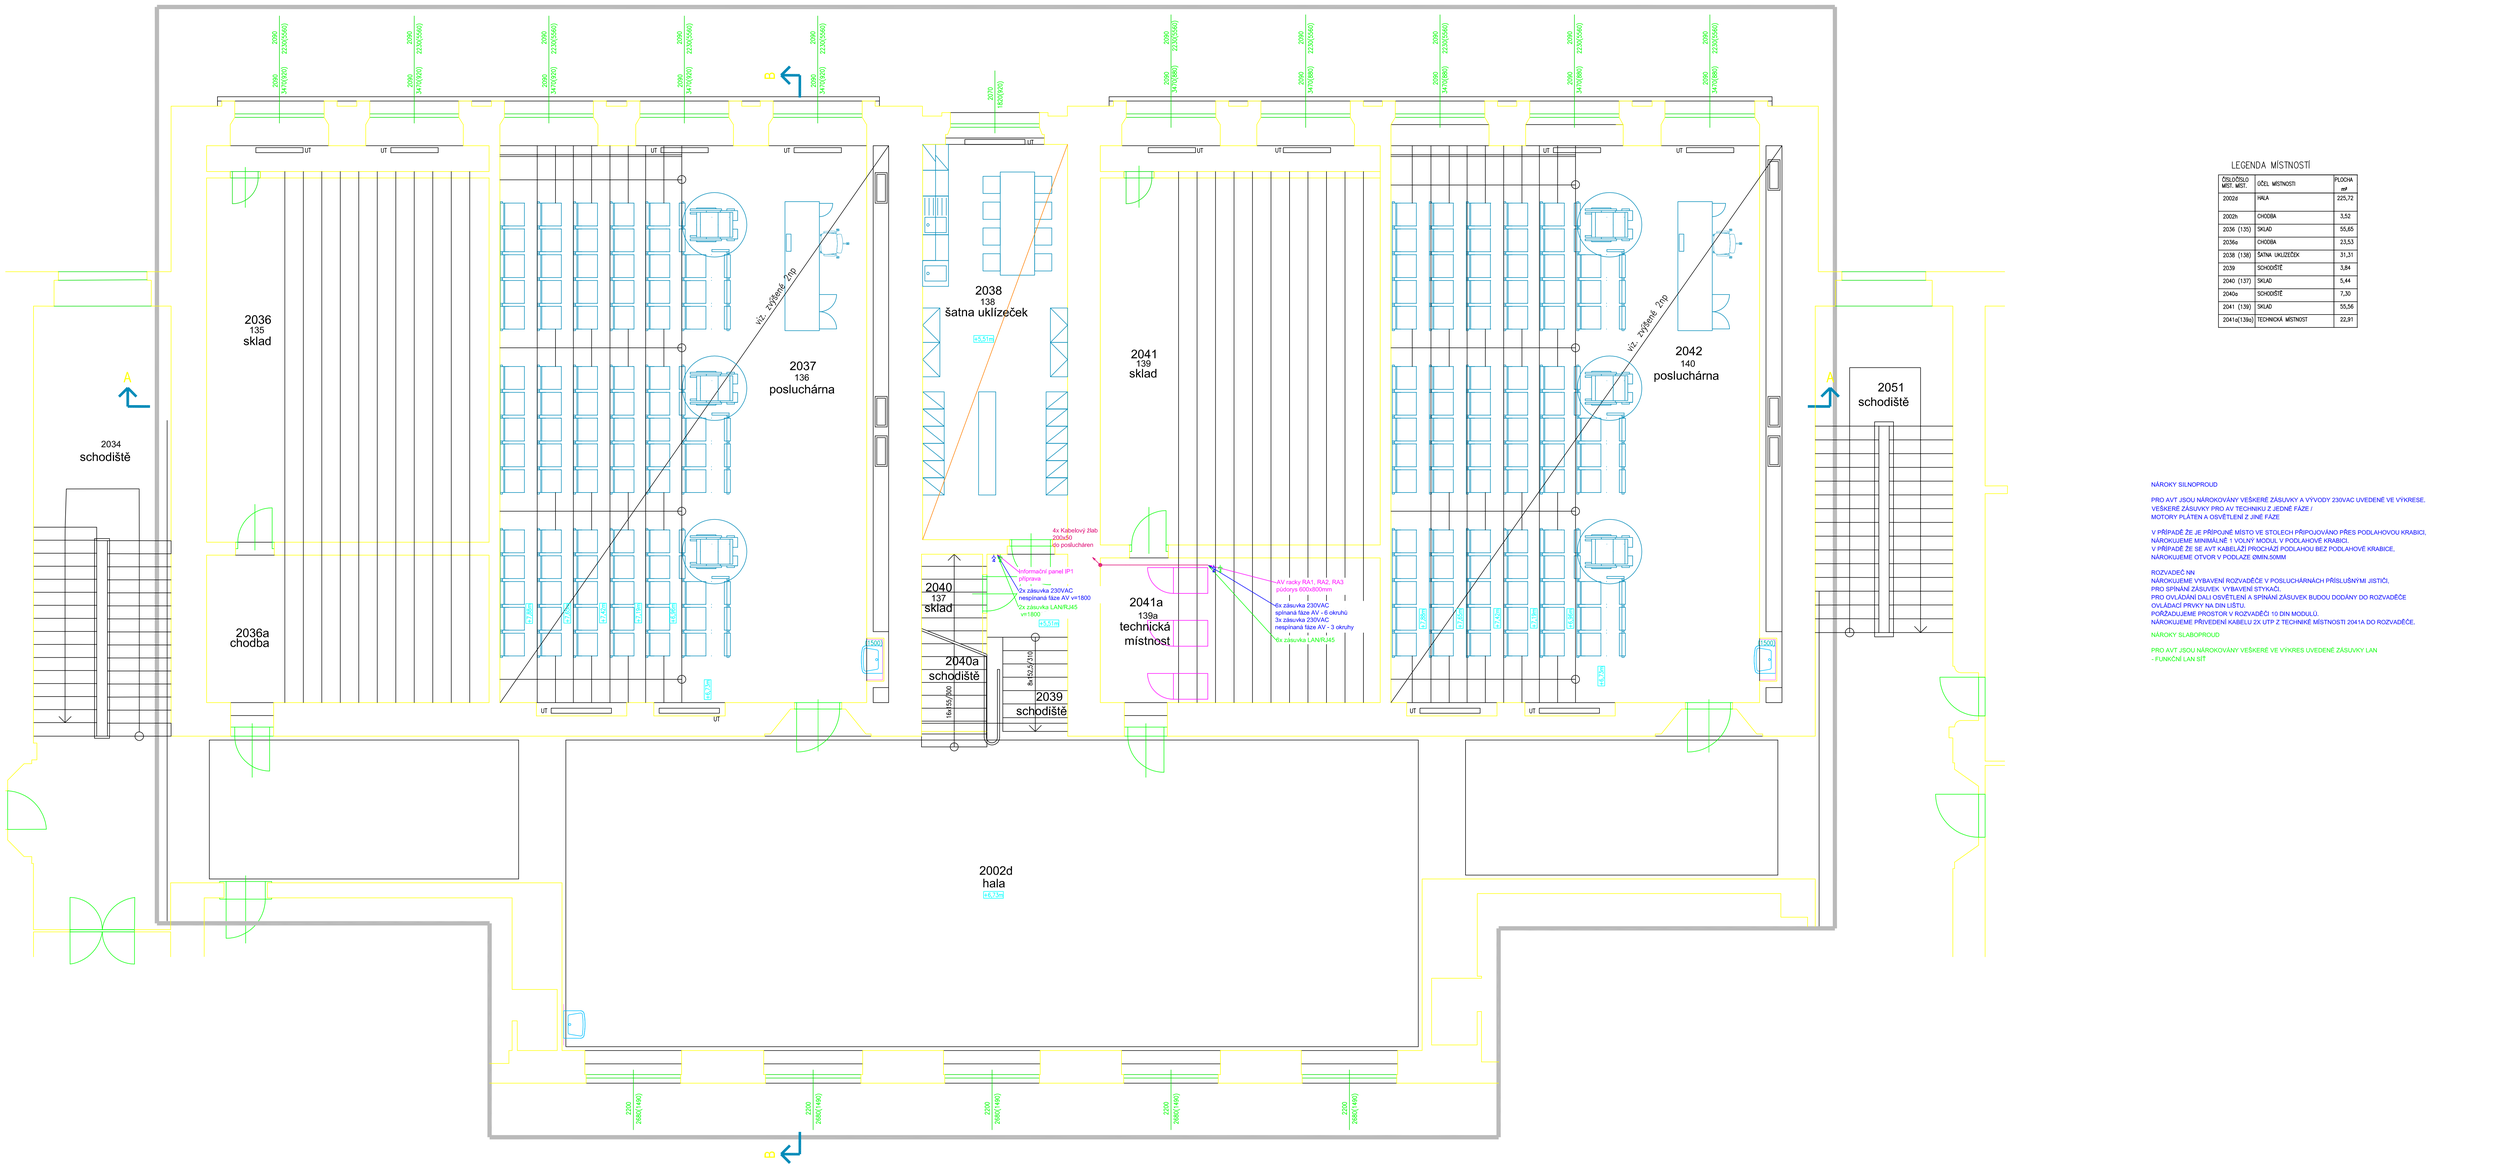

LEGENDA MÍSTNOSTÍ

ČÍSLO/ČÍSLO MÍST. MÍST.	ÚČEL MÍSTNOSTI	PLOCHA m²
2002d	HALA	225,72
2002h	CHODBA	3,52
2036 (135)	SKLAD	55,65
2036a	CHODBA	23,53
2038 (138)	ŠATNA UKLIZEČEK	31,31
2039	SCHODIŠTĚ	3,84
2040 (137)	SKLAD	5,44
2040a	SCHODIŠTĚ	7,30
2041 (139)	SKLAD	55,56
2041a(139a)	TECHNICKÁ MÍSTNOST	22,91

NÁROKY SILNOPROUD

PRO AVT JSOU NÁROKOVÁNY VEŠKERÉ ZÁSUVKY A VÝVODY 230VAC UVEDENÉ VE VÝKRESE.
VEŠKERÉ ZÁSUVKY PRO AV TECHNIKU Z JEDNÉ FÁZE /
MOTORY PLÁTEN A OSVĚTLENÍ Z JINÉ FÁZE

V PŘÍPADĚ ŽE JE PŘÍPOJNÉ MÍSTO VE STOLECH PŘIPOJOVÁNO PŘES PODLAHOVOU KRABICI,
NÁROKUJEME MINIMÁLNĚ 1 VOLNÝ MODUL V PODLAHOVÉ KRABICI.
V PŘÍPADĚ ŽE SE AVT KABELÁŽI PROCHÁZÍ PODLAHOU BEZ PODLAHOVÉ KRABICE,
NÁROKUJEME OTVOR V PODLAZE Ø MIN.50MM

ROZVADEČ NN
NÁROKUJEME VYBAVENÍ ROZVADĚČE V POSLUCHÁRNÁCH PŘÍSLUŠNÝMI JISTIČI,
PRO SPÍNÁNÍ ZÁSUVEK VYBAVENÉ STYKAČI,
PRO OVLÁDÁNÍ DALI OSVĚTLENÍ A SPÍNÁNÍ ZÁSUVEK BUDOU DODÁNY DO ROZVADĚČE
OVLÁDACÍ PRVKY NA DIN LIŠTU.
POŽADUJEME PROSTOR V ROZVADĚČI 10 DIN MODULŮ.
NÁROKUJEME PŘIVEDENÍ KABELU 2X UTP Z TECHNICKÉ MÍSTNOSTI 2041A DO ROZVADĚČE.

NÁROKY SLABOPROUD

PRO AVT JSOU NÁROKOVÁNY VEŠKERÉ VE VÝKRES UVEDENÉ ZÁSUVKY LAN
- FUNKČNÍ LAN SÍŤ

Revize	Datum	Změna	Počet	Popis revize

Generální projektant: PAK

Ak. Tajemník projektu	Ing.Hana Svobodová	
Vedoucí projektant	Ing.Jaroslav Havlíček	
Vypracoval	Ing.Jiří Jelínek	
Konzultace	Mú. Zpracováno narušení 61135, 601 77 Brno	

Projektant: AVMEDIA

Stupeň: RDS

Akce: Rekonstrukce posluchárenPrF v budově Právnické fakulty, Veveří 70, Brno

Datum: 05/2024

Formát: 16 x A4

Měř. č.: 1:200

Část: D.1.4.7 Audiovizuální technika

Měřítko: 1:50

Název výkresu: Půdorys 2NP

Č. výkresu: AV02

Revize: 00