

# „Vnitřní orientační systém budovy rektorátu MU“

## OBSAH

- 01** Identifikační údaje
  
- 02** Půdorys 1.np
- 03** Půdorys 2.np
- 04** Půdorys 3.np
- 05** Půdorys 4.np
- 06** Půdorys 5.np
  
- 07** Hlavní orientační panel
- 08** Hlavní orientační panel - vizualizace
  
- 09** Patrové tabule 1.np
- 10** Patrové tabule 2.np
- 11** Patrové tabule 3.np
- 12** Patrové tabule 4.np
- 13** Patrové tabule 5.np
- 14** Patrové tabule - přehled lamel - 1.np, 2.np, 3.np
- 15** Patrové tabule - přehled lamel - 4.np, 5.np
- 16** Patrové tabule - konstrukční a materiálové řešení
  
- 17** Dveřní tabulky - grafický návrh
- 18** Dveřní tabulky - konstrukční řešení
- 19** Dveřní tabulky - materiálové řešení
  
- 20** Piktogramy - grafický a materiálový návrh
  
- 21** Rozpočet

## OBSAH

<b>Akce:</b>	<b>„Vnitřní orientační systém budovy rektorátu MU“</b>
<b>Stupeň:</b>	<b>Studie</b>
<b>Objednatel:</b>	<b>Masarykova univerzita</b> Se sídlem Žerotínovo nám. 617/9, 601 77 Brno Zastoupena Mgr. Martou Valešovou, MBA, kvestorkou Ve věcech provozně-technických jednají: Ing. Jan Brychta, Ing. Marcela Dvořáková telefon: 549 493 226; e-mail: dvorakova@rect.muni.cz
<b>Zhotovitel:</b>	<b>Architektonická kancelář Ing. arch. Radko Květ</b> Opletalova 6, 602 00 Brno mail: atelier@kvetarch.cz tel: 603 149 806 www.kvetarch.cz
<b>Autor:</b>	<b>Ing. arch. Radko Květ</b>
<b>Vpracoval:</b>	<b>Ing. arch. Ondřej Hamrník</b>
<b>Datum:</b>	<b>11/2018</b>



LEGENDA

OZN.	POPIS	POZNÁMKA	KS
●	Hlavní tabule	Viz. dokumentace – hlavní tabule	1
●	Patrová tabule	Viz. dokumentace – patrová tabule	2
●	Dveřní cedule	Viz. dokumentace – dveřní cedule	8
	Piktogram	Viz. dokumentace – piktogram	
●	WC Ženy		1
●	WC Muži		1
●	WC Mobilitní		1
●	WC Společné		3
●	Sklad		2
●	Úklid		1
●	Kuchyně		1
●	Copírka		-
	Piktogram celkem		10



LEGENDA

OZN.	POPIS	POZNÁMKA	KS
●	PATROVÁ TABULE	VIZ. DOKUMENTACE – PATROVÁ TABULE	5
●	DVEŘNÍ CEDULE	VIZ. DOKUMENTACE – DVEŘNÍ CEDULE	23
●	PIKTOGRAM	VIZ. DOKUMENTACE – PIKTOGRAM	
●	WC ŽENY		3
●	WC MUŽI		3
●	WC IMOBILNÍ		-
●	WC SPOLEČNÉ		-
●	SKLAD		2
●	ÚKLID		1
●	KUCHYŇKA		3
●	KOPÍRKA		-
	PIKTOGRAM CELKEM		12



LEGENDA

OZN.	POPIS	POZNÁMKA	KS
●	PATROVÁ TABULE	VIZ. DOKUMENTACE – PATROVÁ TABULE	5
●	DVEŘNÍ CEDULE	VIZ. DOKUMENTACE – DVEŘNÍ CEDULE	36
	PIKTOGRAM	VIZ. DOKUMENTACE – PIKTOGRAM	
●	WC ŽENY		4
●	WC MUŽI		4
●	WC IMOBILNÍ		1
●	WC SPOLEČNÉ		-
●	SKLAD		2
●	ÚKLID		3
●	KUCHYŇKA		4
●	KOPÍRKA		1
		PIKTOGRAM CELKEM	19





LEGENDA

OZN.	POPIS	POZNÁMKA	KS
●	PATROVÁ TABULE	VIZ. DOKUMENTACE – PATROVÁ TABULE	5
●	DVEŘNÍ CEDULE	VIZ. DOKUMENTACE – DVEŘNÍ CEDULE	29
	PIKTOGRAM	VIZ. DOKUMENTACE – PIKTOGRAM	
●	WC ŽENY		3
●	WC MUŽI		2
●	WC IMOBILNÍ		2
●	WC SPOLEČNÉ		-
●	S SKLAD		-
●	ÚKLID		3
●	KUCHYŇKA		3
●	C KOPÍRKA		1
	PIKTOGRAM CELKEM		14



LEGENDA

OZN.	POPIS	POZNÁMKA	KS
●	PATROVÁ TABULE	VIZ. DOKUMENTACE – PATROVÁ TABULE	5
●	DVEŘNÍ CEDULE	VIZ. DOKUMENTACE – DVEŘNÍ CEDULE	40
	PIKTOGRAM	VIZ. DOKUMENTACE – PIKTOGRAM	
●	WC ŽENY		7
●	WC MUŽI		4
●	WC IMOBILNÍ		-
●	WC SPOLEČNÉ		-
●	S SKLAD		2
●	ÚKLID		3
●	K KUCHYŇKA		4
●	C KOPÍRKA		1
		PIKTOGRAM CELKEM	21



# HLAVNÍ ORIENTAČNÍ PANEĽ

Lowercase / UPPERCASE


MASARYKOVA UNIVERZITA - REKTORÁT  
MASARYK UNIVERSITY - RECTOR'S OFFICE



<p>Odbor pro kvalitu Kounciův sál Pracoviště pověřence pro ochranu osobních údajů Studijní odbor Ústav výpočetní techniky (volné pole) (volné pole)</p>	<b>5</b>	<p>Angličtina Kounciův sál Pracoviště pověřence pro ochranu osobních údajů Studijní odbor Ústav výpočetní techniky (volné pole) (volné pole)</p>
<p>Rektor Kvestorka Kancelářka Prorektoři Zasedací místnosti Kontrolní odbor Pokladna Ekonomický odbor Právní odbor Kancelář kvestora (volné pole)</p>	<b>4</b>	<p>Rektor Kvestorka Kancelářka Prorektoři Zasedací místnosti Kontrolní odbor Pokladna Ekonomický odbor Právní odbor Kancelář kvestora (volné pole)</p>
<p>Odbor veřejných zakázek Studijní odbor Investiční odbor Prorektoři Odbor pro akademické záležitosti Tiskový odbor Odbor pro strategii Provozní odbor Odbor výzkumu Odbor pro rozvoj Odbor interního auditu (volné pole)</p>	<b>3</b>	<p>Odbor veřejných zakázek Studijní odbor Investiční odbor Prorektoři Odbor pro akademické záležitosti Tiskový odbor Odbor pro strategii Provozní odbor Odbor výzkumu Odbor pro rozvoj Odbor interního auditu (volné pole)</p>
<p>Odbor veřejných zakázek Odbor pro personální řízení Provozní odbor Kancelář české konference rektorů Úsek spisové služby Odbor vnějších vztahů a marketingu Akademický klub, veggio bar, menza Kancelář kvestora (volné pole)</p>	<b>2</b>	<p>Odbor veřejných zakázek Odbor pro personální řízení Provozní odbor Kancelář české konference rektorů Úsek spisové služby Odbor vnějších vztahů a marketingu Akademický klub, veggio bar, menza Kancelář kvestora (volné pole)</p>
<p>Recepce, informace Podatelna Odbor vnějších vztahů a marketingu Lékaři (volné pole)</p>	<b>1</b>	<p>Recepce, informace Podatelna Odbor vnějších vztahů a marketingu Lékaři (volné pole)</p>

50 cm

MASARYKOVA UNIVERZITA - REKTORÁT  
MASARYK UNIVERSITY - RECTOR'S OFFICE

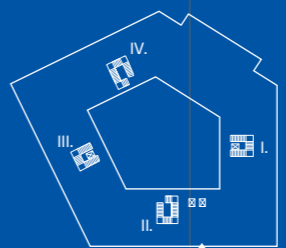

<p>ODBOR PRO KVALITU KOUNICŮV SÁL PRACOVÍŠTĚ POVĚŘENCE PRO OCHRANU OSOBNÍCH ÚDAJŮ STUDIJNÍ ODBOR ÚSTAV VÝPOČETNÍ TECHNIKY (VOLNÉ POLE) (VOLNÉ POLE)</p>	<b>5</b>	<p>ANGLIČTINA KOUNICŮV SÁL PRACOVÍŠTĚ POVĚŘENCE PRO OCHRANU OSOBNÍCH ÚDAJŮ STUDIJNÍ ODBOR ÚSTAV VÝPOČETNÍ TECHNIKY (VOLNÉ POLE) (VOLNÉ POLE)</p>
<p>REKTOR KVESTORKA KANCLÉŘKA PROREKTOŘI ZASEDACÍ MÍSTNOSTI KONTROLNÍ ODBOR POKLADNA EKONOMICKÝ ODBOR PRÁVNÍ ODBOR KANCELÁŘ KVESTORA (VOLNÉ POLE)</p>	<b>4</b>	<p>REKTOR KVESTORKA KANCLÉŘKA PROREKTOŘI ZASEDACÍ MÍSTNOSTI KONTROLNÍ ODBOR POKLADNA EKONOMICKÝ ODBOR PRÁVNÍ ODBOR KANCELÁŘ KVESTORA (VOLNÉ POLE)</p>
<p>ODBOR VEŘEJNÝCH ZAKÁZEK STUDIJNÍ ODBOR INVESTIČNÍ ODBOR PROREKTOŘI ODBOR PRO AKADEMICKÉ ZÁLEŽITOSTI TISKOVÝ ODBOR ODBOR PRO STRATEGII PROVOZNÍ ODBOR ODBOR VÝZKUMU ODBOR PRO ROZVOJ ODBOR INTERNÍHO AUDITU (VOLNÉ POLE)</p>	<b>3</b>	<p>ODBOR VEŘEJNÝCH ZAKÁZEK STUDIJNÍ ODBOR INVESTIČNÍ ODBOR PROREKTOŘI ODBOR PRO AKADEMICKÉ ZÁLEŽITOSTI TISKOVÝ ODBOR ODBOR PRO STRATEGII PROVOZNÍ ODBOR ODBOR VÝZKUMU ODBOR PRO ROZVOJ ODBOR INTERNÍHO AUDITU (VOLNÉ POLE)</p>
<p>ODBOR VEŘEJNÝCH ZAKÁZEK ODBOR PRO PERSONÁLNÍ ŘÍZENÍ PROVOZNÍ ODBOR KANCELÁŘ ČESKÉ KONFERENCE REKTORŮ ÚSEK SPISOVÉ SLUŽBY ODBOR VNĚJŠÍCH VZTAHŮ A MARKETINGU AKADEMICKÝ KLUB, VEGGIE BAR, MENZA KANCELÁŘ KVESTORA (VOLNÉ POLE)</p>	<b>2</b>	<p>ODBOR VEŘEJNÝCH ZAKÁZEK ODBOR PRO PERSONÁLNÍ ŘÍZENÍ PROVOZNÍ ODBOR KANCELÁŘ ČESKÉ KONFERENCE REKTORŮ ÚSEK SPISOVÉ SLUŽBY ODBOR VNĚJŠÍCH VZTAHŮ A MARKETINGU AKADEMICKÝ KLUB, VEGGIE BAR, MENZA KANCELÁŘ KVESTORA (VOLNÉ POLE)</p>
<p>RECEPCE, INFORMACE PODATELNA ODBOR VNĚJŠÍCH VZTAHŮ A MARKETINGU LÉKAŘI (VOLNÉ POLE)</p>	<b>1</b>	<p>RECEPCE, INFORMACE PODATELNA ODBOR VNĚJŠÍCH VZTAHŮ A MARKETINGU LÉKAŘI (VOLNÉ POLE)</p>


tabule 150x240 cm



HLAVNÍ ORIENTAČNÍ PANEL - vizualizace


## PATROVÉ TABULE - 1.NP

vedle dvojitahů

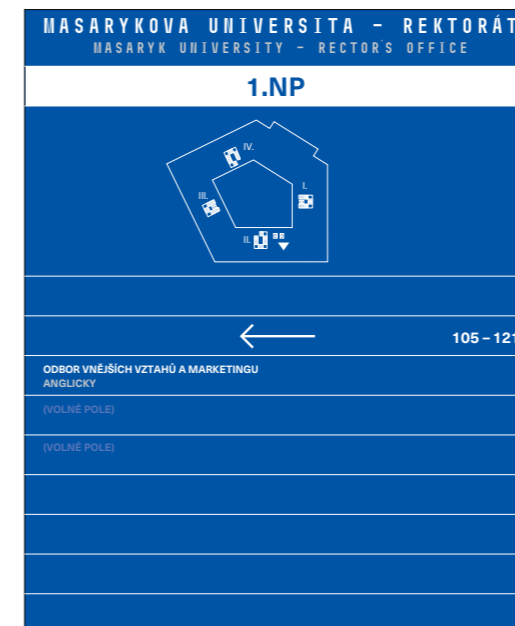

900 x 1100 mm

schodiště III (na IO a PrO, u tel. ústředny)

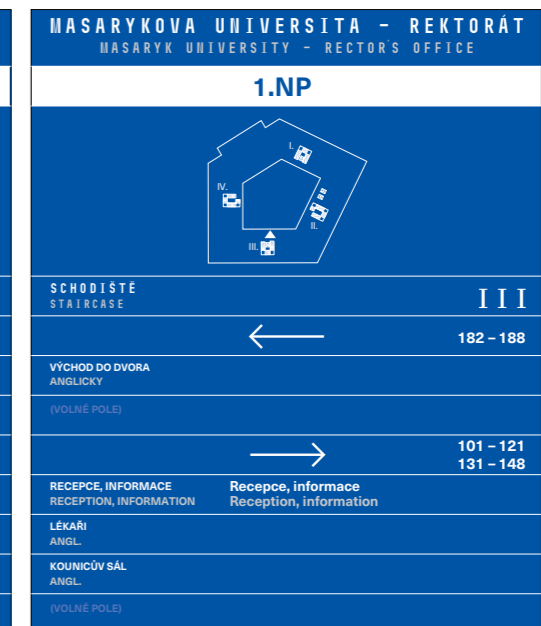

900 x 1100 mm

M 1:12,5

## PATROVÉ TABULE - 2.NP

schodiště I

MASARYKOVA UNIVERSITA - REKTORÁT MASARYK UNIVERSITY - RECTOR'S OFFICE	
2.NP	
SCHODIŠTĚ STAIRCASE	I
←	203 - 220 264 - 274 246 - 261
Úsek spisové služby Angl.	
Odbor vnějších vztahů a marketingu Angl.	
Provozní odbor Angl.	246 - 261 264 - 274
Kancelář kvestora Angl.	
Kancelář kvestora Angl.	
(VOLNÁ POZICE) X	
→	
Akademický klub, menza Angl.	
(VOLNÁ POZICE) X	

900 x1450

naproti dvojitým

MASARYKOVA UNIVERSITA - REKTORÁT MASARYK UNIVERSITY - RECTOR'S OFFICE	
2.NP	
SCHODIŠTĚ STAIRCASE	II
←	203 - 220
Úsek spisové služby Angl.	
Odbor vnějších vztahů a marketingu Angl.	
(VOLNÁ POZICE) X	
→	
Provozní odbor - IT Angl.	203 - 220
Odbor pro personální řízení Angl.	
Odbor veřejných zakázek Angl.	
Provozní odbor Angl.	
Kancelář české konference rektorů Angl.	
(VOLNÁ POZICE) X	

900 x1450

schodiště II

MASARYKOVA UNIVERSITA - REKTORÁT MASARYK UNIVERSITY - RECTOR'S OFFICE	
2.NP	
SCHODIŠTĚ STAIRCASE	III
←	246 - 261 264 - 274
Odbor pro personální řízení Angl.	
Odbor veřejných zakázek Angl.	
Provozní odbor Angl.	
Kancelář české konference rektorů Angl.	
(VOLNÉ POLE) X	
→	203 - 220
Provozní odbor - IT Angl.	
Kancelář kvestora Angl.	
Odbor vnějších vztahů a marketingu Angl.	
Úsek spisové služby Angl.	
(VOLNÉ POLE) X	

900 x1450

schodiště III

MASARYKOVA UNIVERSITA - REKTORÁT MASARYK UNIVERSITY - RECTOR'S OFFICE	
2.NP	
SCHODIŠTĚ STAIRCASE	IV
←	246 - 261
Provozní odbor Casse	
Odbor veřejných zakázek Angl.	
Kancelář české konference rektorů Angl.	
(VOLNÉ POLE) X	
→	203 - 220 264 - 274
Odbor veřejných zakázek Angl.	
Odbor pro personální řízení Angl.	
Provozní odbor - IT Angl.	
Kancelář kvestora Angl.	
Odbor vnějších vztahů a marketingu Angl.	
Úsek spisové služby Angl.	
(VOLNÉ POLE) X	

900 x1450

schodiště IV

MASARYKOVA UNIVERSITA - REKTORÁT MASARYK UNIVERSITY - RECTOR'S OFFICE	
2.NP	
SCHODIŠTĚ STAIRCASE	V
←	
Akademická menza Angl.	
VEGGIE bar Angl.	
(VOLNÉ POLE) X	
→	203 - 220 246 - 261 264 - 274
Kancelář české konference rektorů Angl.	
Provozní odbor Angl.	
Odbor veřejných zakázek Angl.	
Odbor pro personální řízení Angl.	
Provozní odbor - IT Angl.	
Úsek spisové služby Angl.	
Odbor vnějších vztahů a marketingu Angl.	
Kancelář kvestora Angl.	
(VOLNÉ POLE) X	

900 x 1800

M 1:12,5

## PATROVÉ TABULE - 3.NP

schodiště I	naproti dvojitým	schodiště II	schodiště III	schodiště IV
<p>MASARYKOVA UNIVERZITA - REKTORÁT MASARYK UNIVERSITY - RECTOR'S OFFICE</p> <p><b>3.NP</b></p> <p>SCHODIŠTĚ STAIRCASE I</p> <p>← 305 – 322 360 – 369</p> <p>Odbor pro strategii Casse</p> <p>Provozní odbor Angl.</p> <p>Odbor pro akademické záležitosti Angl.</p> <p>Prorektoři Angl.</p> <p>Tiskový odbor Angl.</p> <p>Studijní odbor Angl.</p> <p>(VOLNÁ POZICE) X</p> <p>→ 324 – 340 343 – 357</p> <p>Prorektoři Angl.</p> <p>Odbor výzkumu Angl.</p> <p>Odbor pro rozvoj Angl.</p> <p>Investiční odbor Angl.</p> <p>Odbor veřejných zakázek Angl.</p> <p>Odbor interního auditu Angl.</p> <p>(VOLNÁ POZICE) X</p>	<p>MASARYKOVA UNIVERZITA - REKTORÁT MASARYK UNIVERSITY - RECTOR'S OFFICE</p> <p><b>3.NP</b></p> <p>SCHODIŠTĚ STAIRCASE II</p> <p>← 305 – 322 324 – 340</p> <p>Prorektoři Casse</p> <p>Odbor pro akademické záležitosti Angl.</p> <p>Odbor výzkumu Angl.</p> <p>Odbor interního auditu Angl.</p> <p>Odbor pro rozvoj Angl.</p> <p>Odbor pro strategii Casse</p> <p>Provozní odbor Angl.</p> <p>Tiskový odbor Angl.</p> <p>(VOLNÁ POZICE) X</p> <p>→ 343 – 340 360 – 369</p> <p>Prorektoři Angl.</p> <p>Odbor veřejných zakázek Angl.</p> <p>Provozní odbor Angl.</p> <p>Odbor veřejných zakázek Angl.</p> <p>Tiskový odbor Angl.</p> <p>Studijní odbor Angl.</p> <p>Investiční odbor Angl.</p> <p>(VOLNÁ POZICE) X</p>	<p>MASARYKOVA UNIVERZITA - REKTORÁT MASARYK UNIVERSITY - RECTOR'S OFFICE</p> <p><b>3.NP</b></p> <p>SCHODIŠTĚ STAIRCASE III</p> <p>← 343 – 357 360 – 369</p> <p>Odbor veřejných zakázek Angl.</p> <p>Prorektoři Angl.</p> <p>Provozní odbor Angl.</p> <p>Studijní odbor Angl.</p> <p>Investiční odbor Angl.</p> <p>(VOLNÉ POLE) X</p> <p>→ 305 – 322 324 – 340</p> <p>Prorektoři Angl.</p> <p>Odbor pro akademické záležitosti Angl.</p> <p>Tiskový odbor Angl.</p> <p>Odbor pro strategii Angl.</p> <p>Provozní odbor Angl.</p> <p>Odbor výzkumu Angl.</p> <p>Odbor pro rozvoj Angl.</p> <p>Odbor interního auditu Angl.</p> <p>(VOLNÁ POZICE) X</p>	<p>MASARYKOVA UNIVERZITA - REKTORÁT MASARYK UNIVERSITY - RECTOR'S OFFICE</p> <p><b>3.NP</b></p> <p>SCHODIŠTĚ STAIRCASE IV</p> <p>← 305 – 322 324 – 340</p> <p>Odbor pro rozvoj Casse</p> <p>Odbor interního auditu Angl.</p> <p>Odbor výzkumu Angl.</p> <p>Prorektoři Angl.</p> <p>Odbor pro strategii Angl.</p> <p>Tiskový odbor Angl.</p> <p>Provozní odbor Angl.</p> <p>Odbor pro akademické záležitosti Angl.</p> <p>(VOLNÁ POZICE) X</p> <p>→ 343 – 357 360 – 369</p> <p>Prorektoři Angl.</p> <p>Studijní odbor Angl.</p> <p>Provozní odbor Angl.</p> <p>Investiční odbor Angl.</p> <p>Odbor veřejných zakázek Angl.</p> <p>(VOLNÁ POZICE) X</p>	
900 x 1800	900 x 1800	900 x 1800	900 x 1800	900 x 1800

M 1:12,5

## PATROVÉ TABULE - 4.NP

schodiště I

MASARYKOVA UNIVERZITA - REKTORÁT MASARYK UNIVERSITY - RECTOR'S OFFICE	
4.NP	
SCHODIŠTĚ STAIRCASE	I
←	405 - 419 466 - 476
Zasedací místnost 475, 476 Angl.	
Rektor Angl.	
Kvestorka Angl.	
Kancelářka Angl.	
Prorektoři Angl.	
Kontrolní odbor Angl.	
(VOLNÉ POLE) X	
→	420 - 447 450 - 463
Právní odbor Angl.	
Kancelář kvestora Angl.	
Zasedací místnost 445 Angl.	
Ekonomický odbor Angl.	
Pokladna Angl.	
(VOLNÉ POLE) X	

900 x 1590

naproti dvojvýtahů

MASARYKOVA UNIVERZITA - REKTORÁT MASARYK UNIVERSITY - RECTOR'S OFFICE	
4.NP	
SCHODIŠTĚ STAIRCASE	II
←	405 - 419 420 - 447
Rektor Angl.	
Kvestorka Angl.	
Kancelářka Angl.	
Prorektoři Angl.	
Právní odbor Angl.	
Kancelář kvestora Angl.	
Zasedací místnost 445 Angl.	
(VOLNÉ POLE) X	
→	450 - 463 466 - 476
Kontrolní odbor Angl.	
Zasedací místnost 475, 476 Angl.	
Pokladna Angl.	
Ekonomický odbor Angl.	
(VOLNÉ POLE) X	

900 x 1590

schodiště II

MASARYKOVA UNIVERZITA - REKTORÁT MASARYK UNIVERSITY - RECTOR'S OFFICE	
4.NP	
SCHODIŠTĚ STAIRCASE	III
←	450 - 463 466 - 476
Kontrolní odbor Angl.	
Zasedací místnosti Angl.	
Pokladna Angl.	
Ekonomický odbor Angl.	
(VOLNÉ POLE) X	
→	405 - 419 420 - 447
Rektor Angl.	
Kvestorka Angl.	
Kancelářka Angl.	
Prorektoři Angl.	
Kancelář kvestora Angl.	
Právní odbor Angl.	
Zasedací místnost 445 Angl.	
(VOLNÉ POLE) X	

900 x 1590

schodiště III

MASARYKOVA UNIVERZITA - REKTORÁT MASARYK UNIVERSITY - RECTOR'S OFFICE	
4.NP	
SCHODIŠTĚ STAIRCASE	IV
←	420 - 447 450 - 463
Pokladna Casse	
Ekonomický odbor Angl.	
Právní odbor Angl.	
Zasedací místnost 445 Angl.	
Kancelář kvestora Angl.	
(VOLNÉ POLE) X	
→	405 - 419 466 - 476
Zasedací místnost 475, 476 Angl.	
Kontrolní odbor Angl.	
Kvestorka Angl.	
Rektor Angl.	
Kancelářka Angl.	
Prorektoři Angl.	
(VOLNÉ POLE) X	

900 x 1590

schodiště IV

MASARYKOVA UNIVERZITA - REKTORÁT MASARYK UNIVERSITY - RECTOR'S OFFICE	
4.NP	
SCHODIŠTĚ STAIRCASE	IV
←	405 - 419 420 - 447
Rektor Angl.	
Kvestorka Angl.	
Kancelářka Angl.	
Prorektoři Angl.	
Ekonomický odbor Angl.	
Právní odbor Angl.	
Kancelář kvestora Angl.	
Zasedací místnost 445 Angl.	
(VOLNÉ POLE) X	
→	450 - 463 466 - 476
Pokladna Angl.	
Ekonomický odbor Angl.	
Zasedací místnost 475, 476 Angl.	
Kontrolní odbor Angl.	
(VOLNÉ POLE) X	

900 x 1800



M 1:12,5










## PŘEHLED LAMEL NA OS - 1.NP, 2.NP, 3.NP






1NP

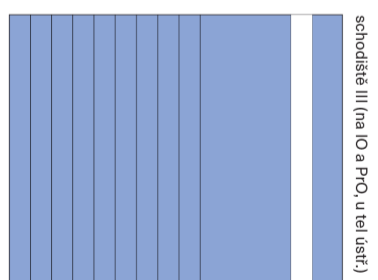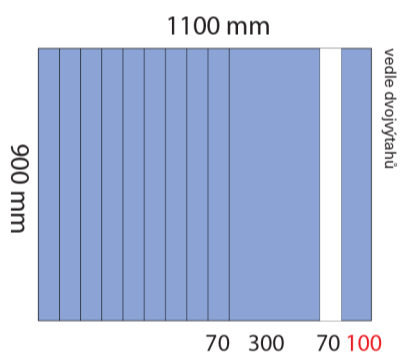

2NP

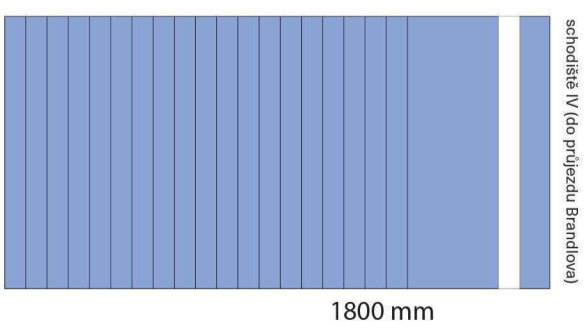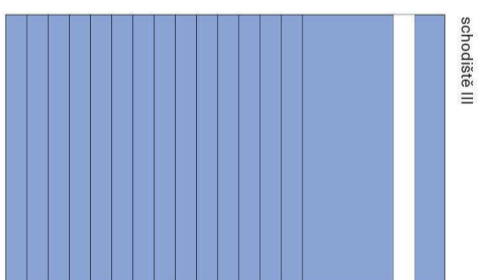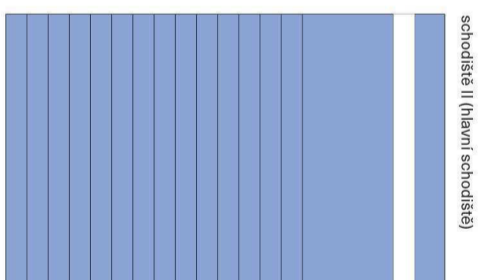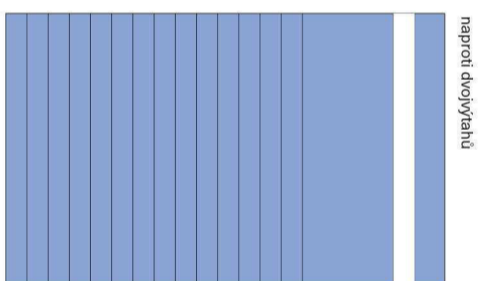
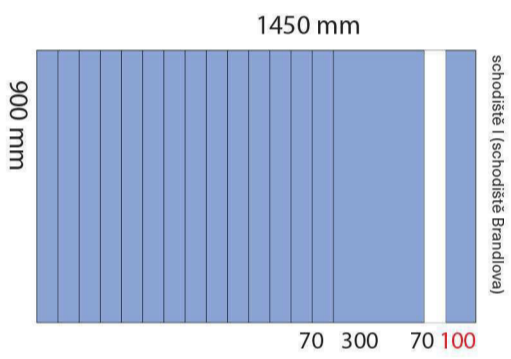


3NP

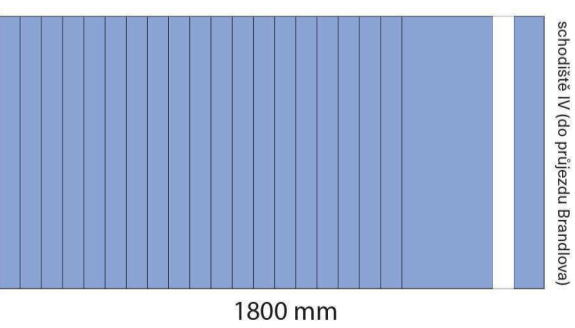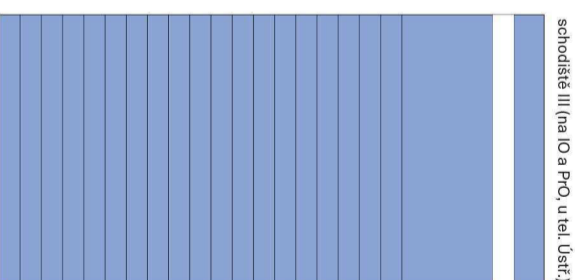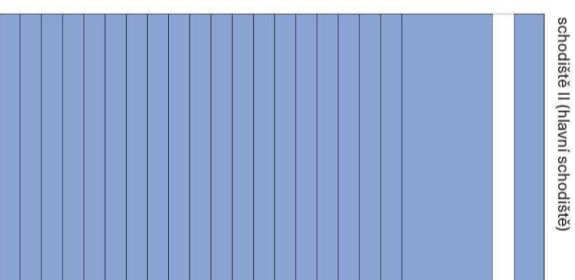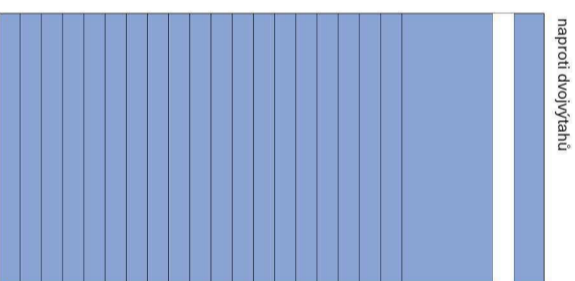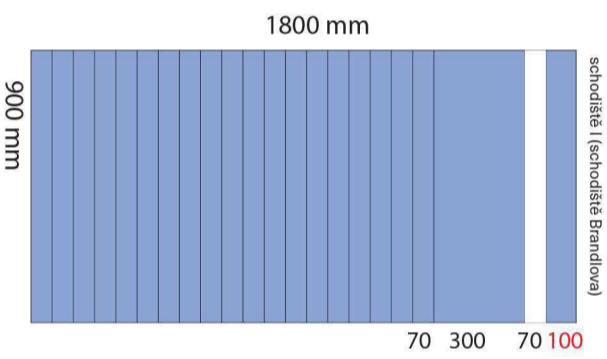


M 1:10

# PŘEHLED LAMEL NA OS - 4.NP, 5.NP

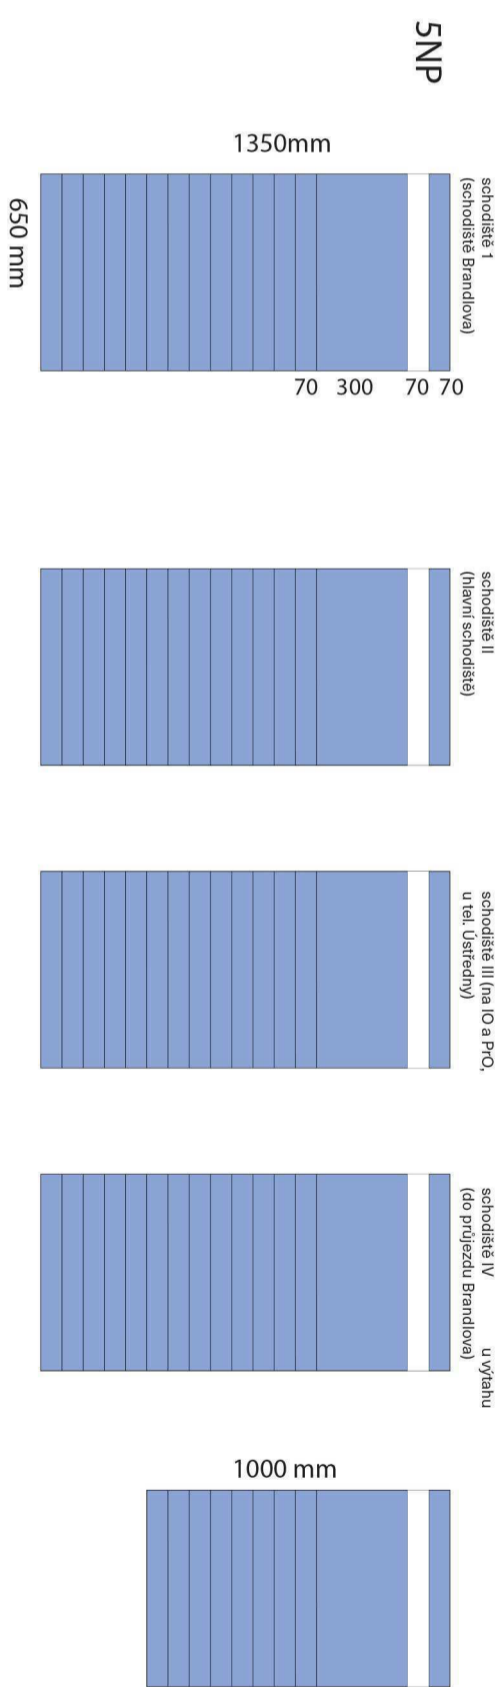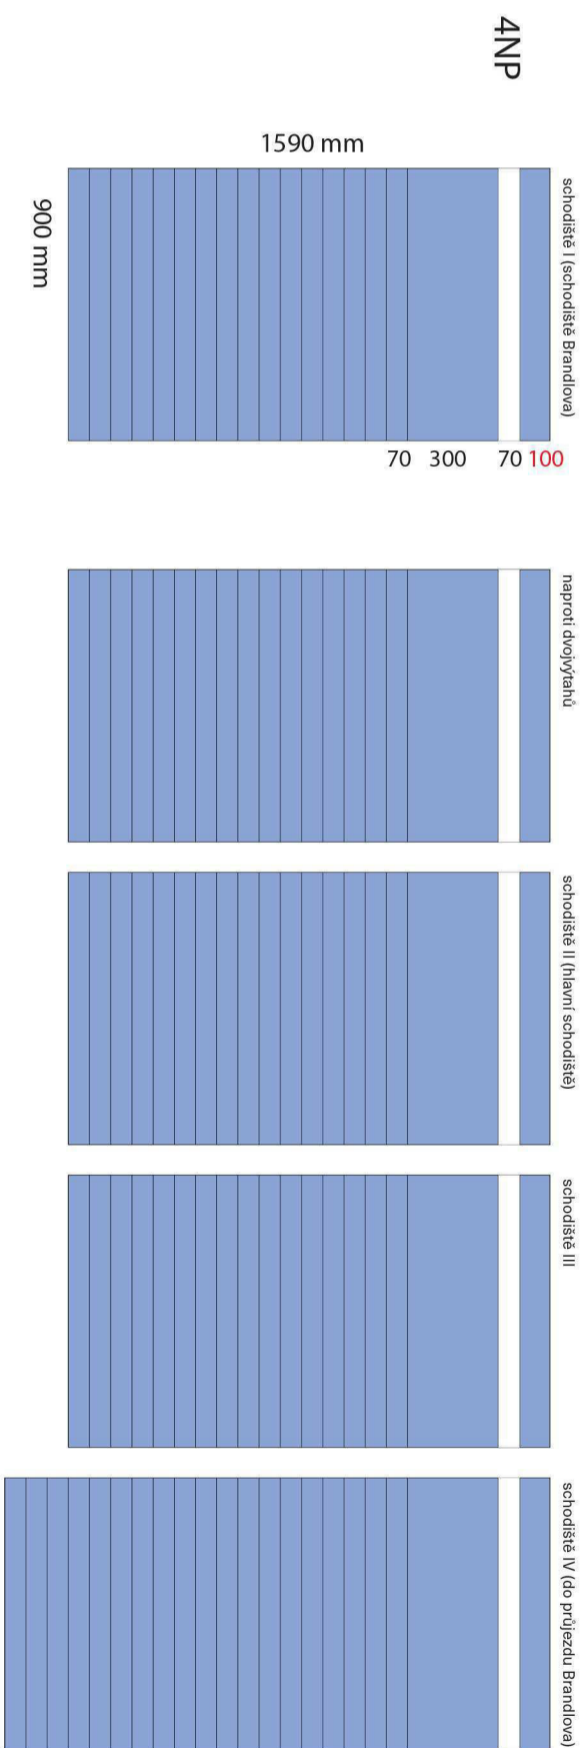


M 1:10

# PATROVÉ TABULE KONSTRUKČNÍ A MATERIÁLOVÉ ŘEŠENÍ


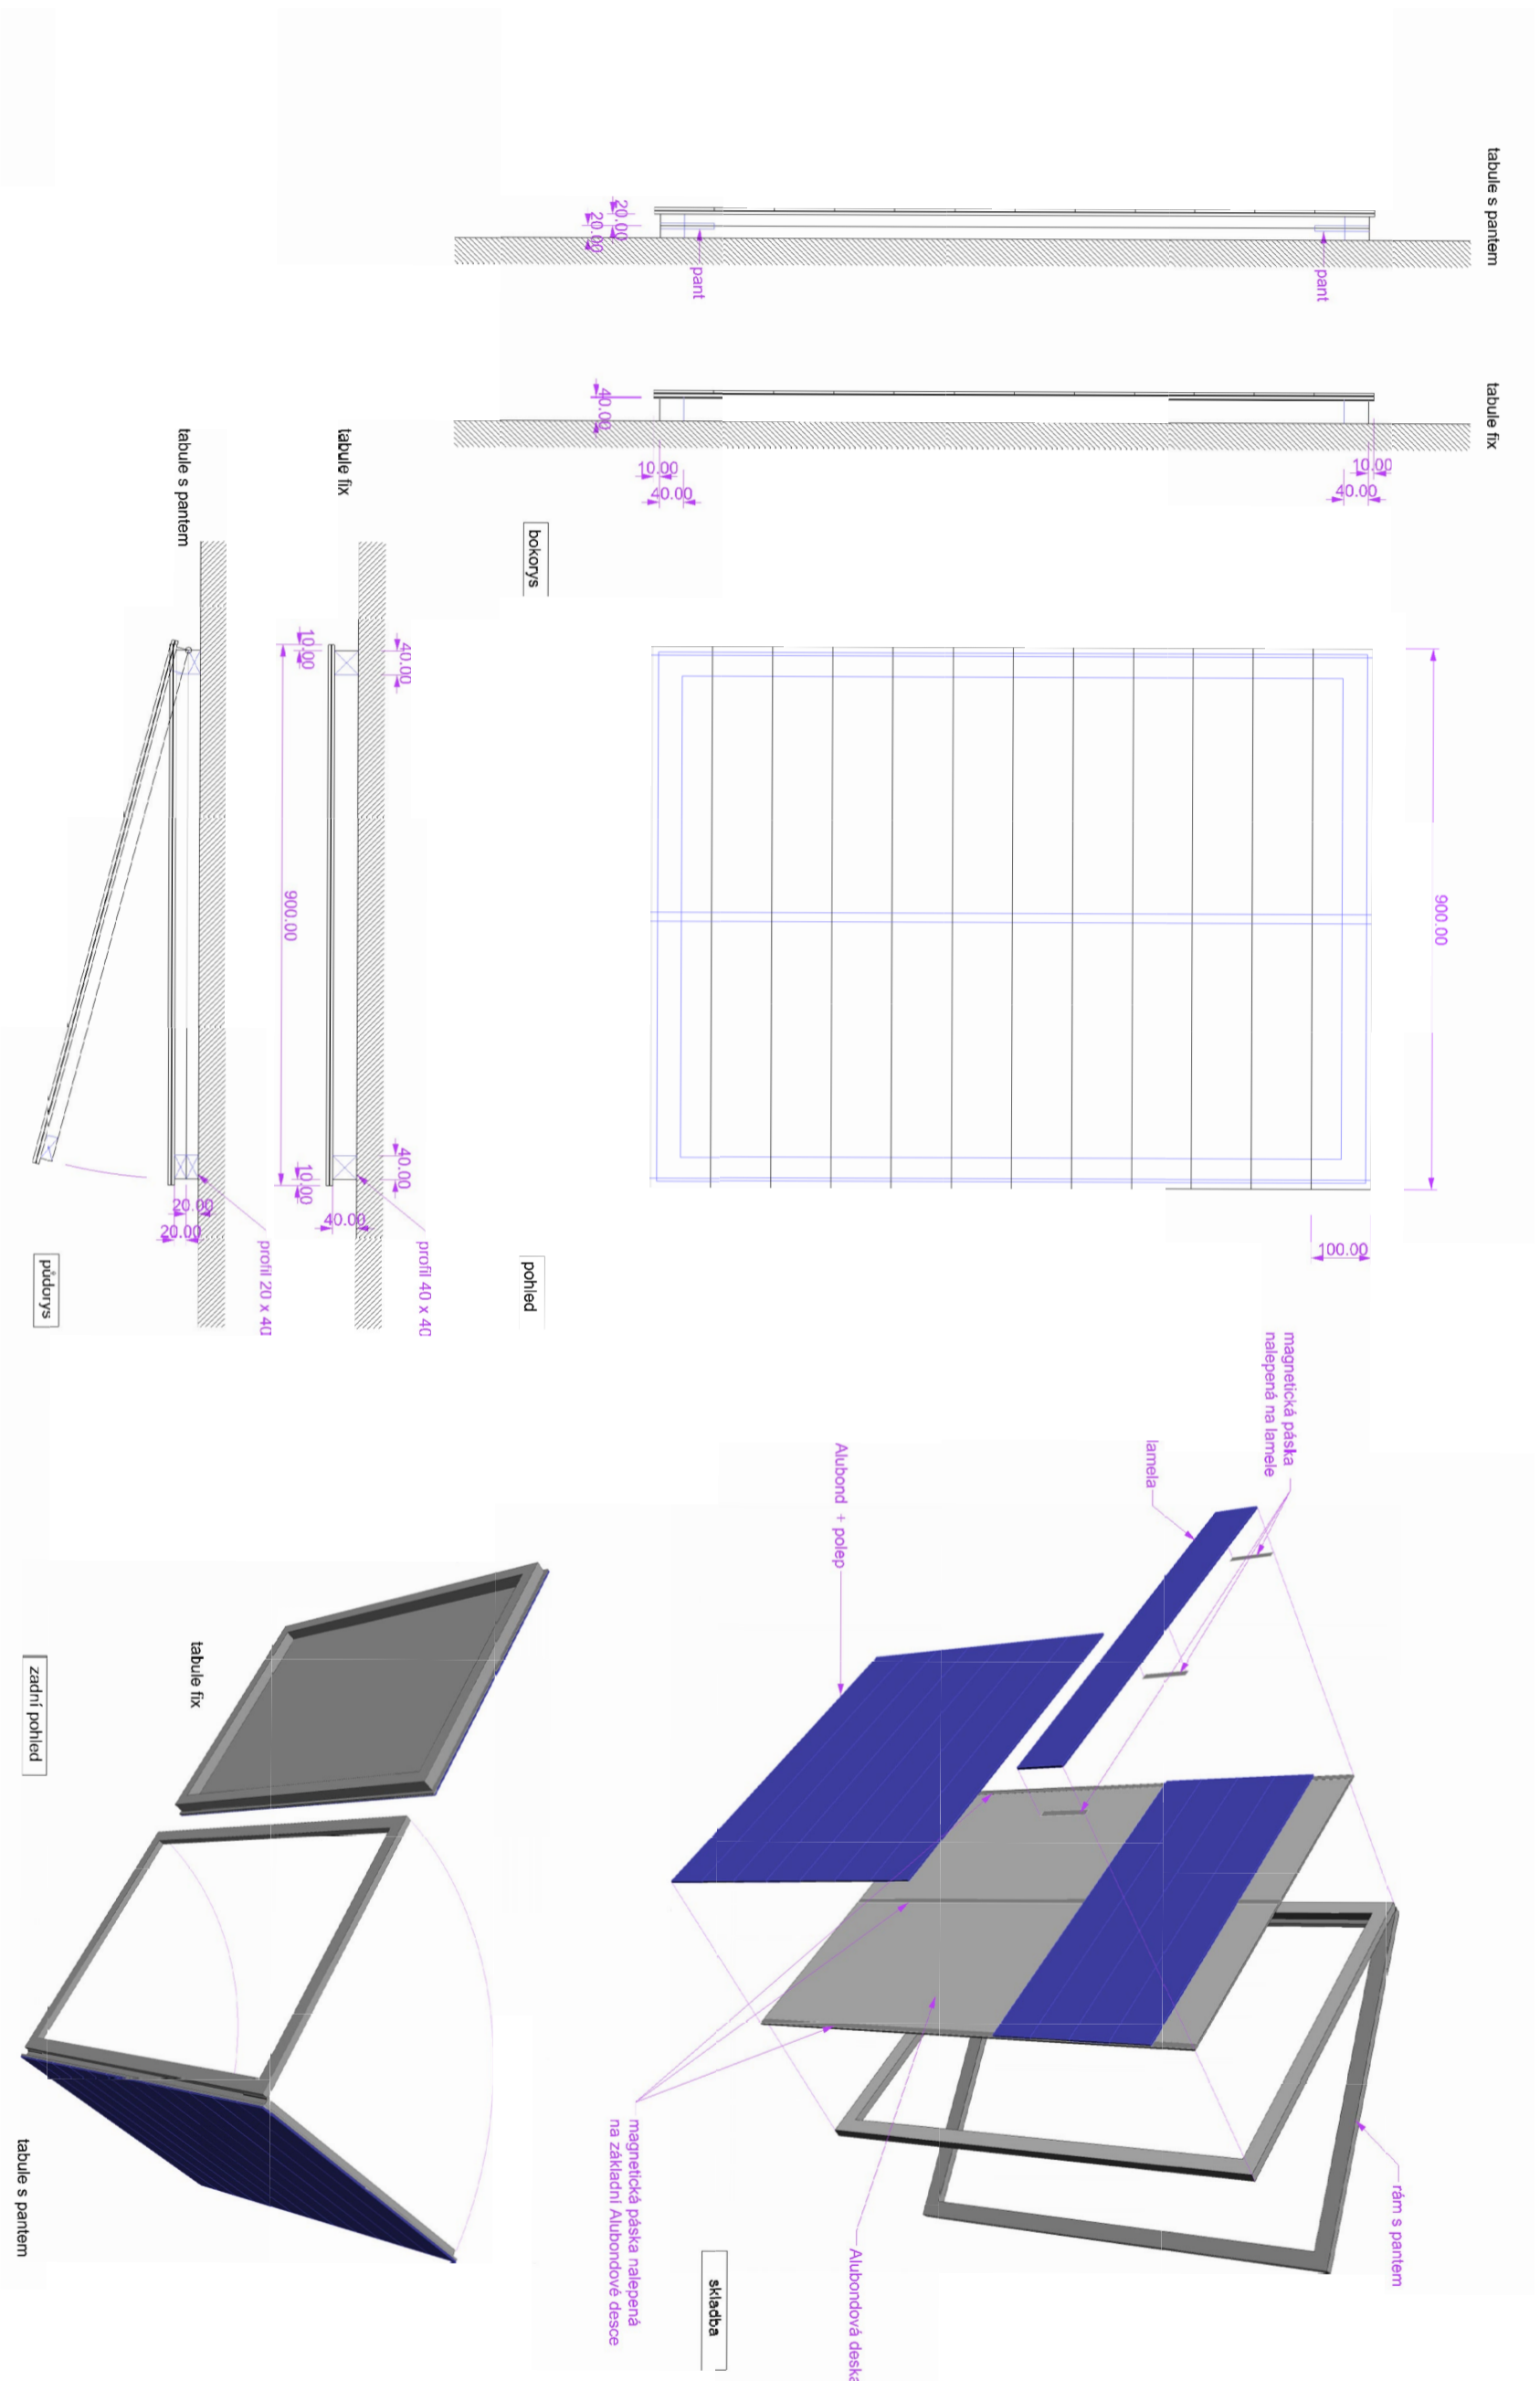


**DVEŘNÍ TABULKA**  
21 x 13 cm

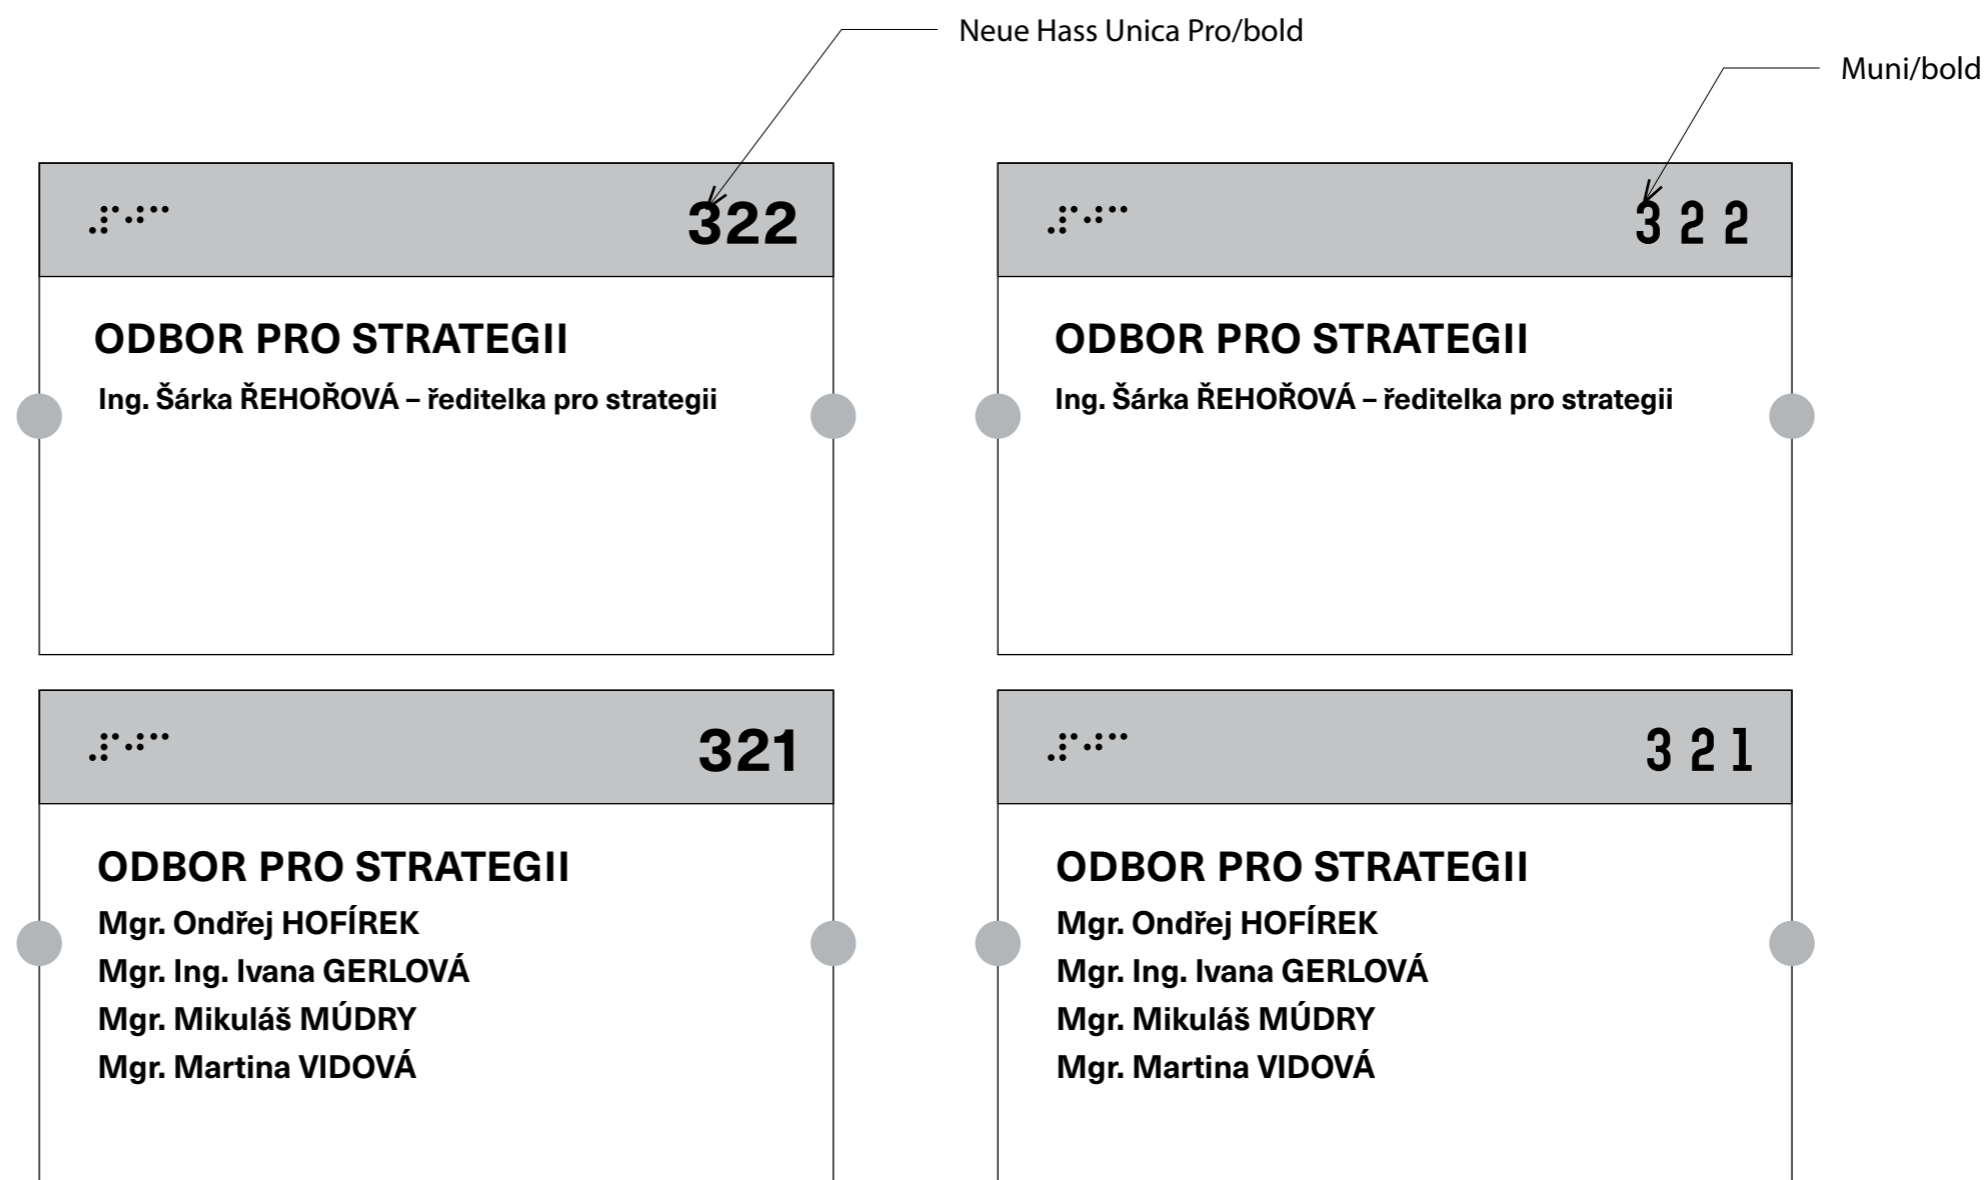


M 1:2


# DVEŘNÍ TABULKA KONSTRUKČNÍ ŘEŠENÍ

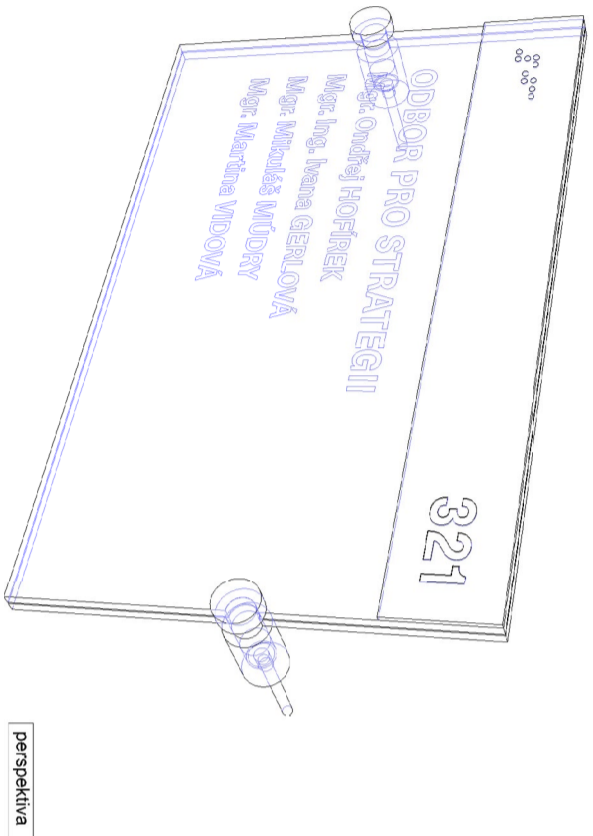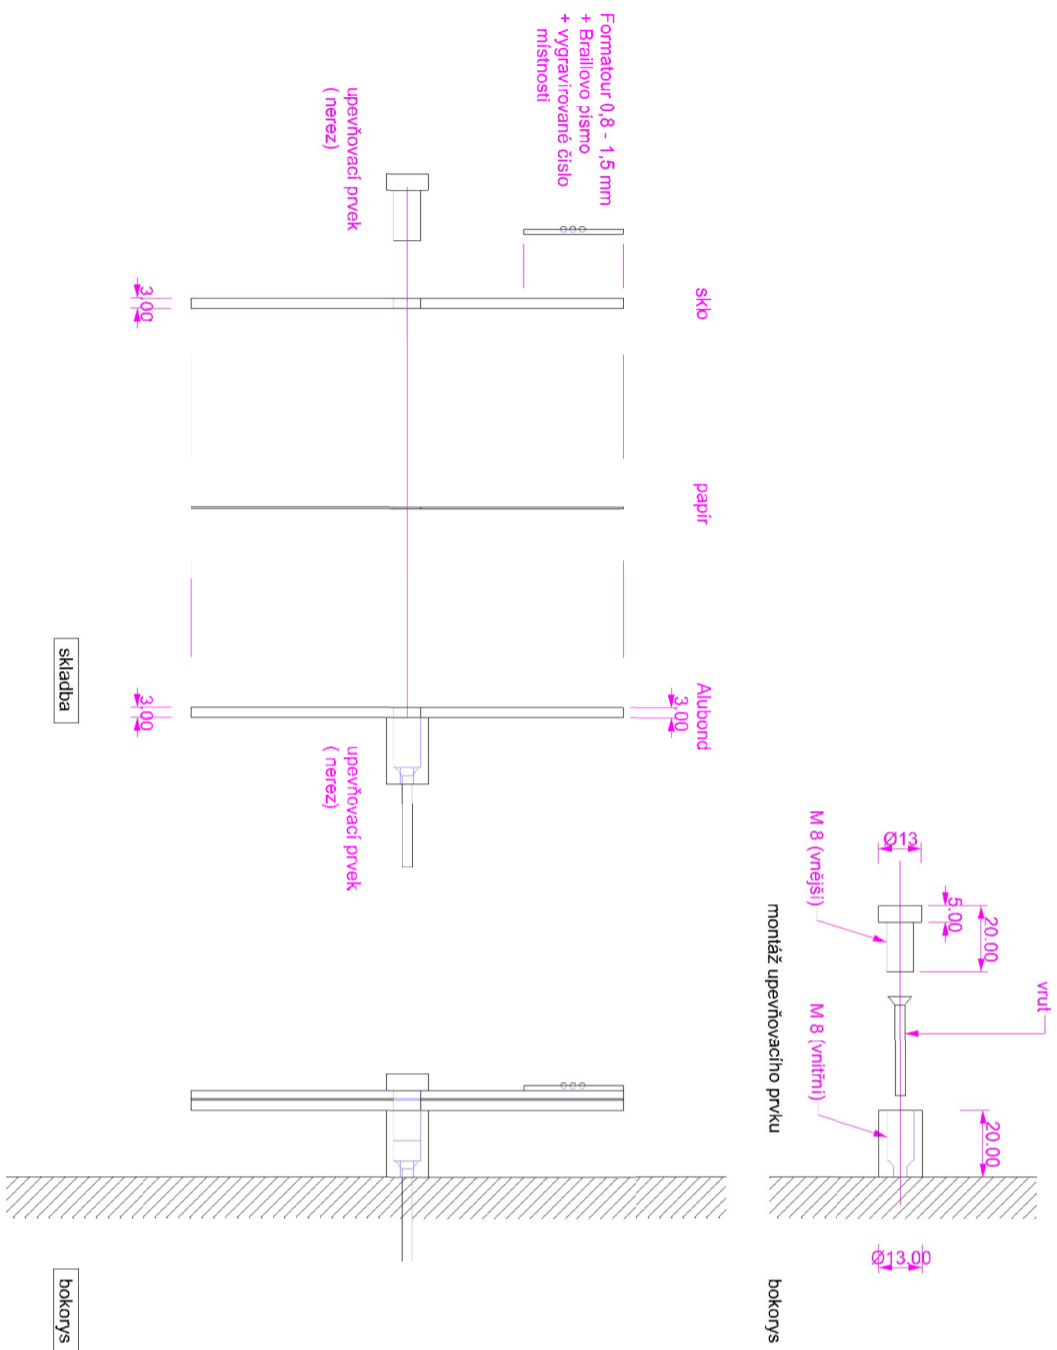

perspektiva

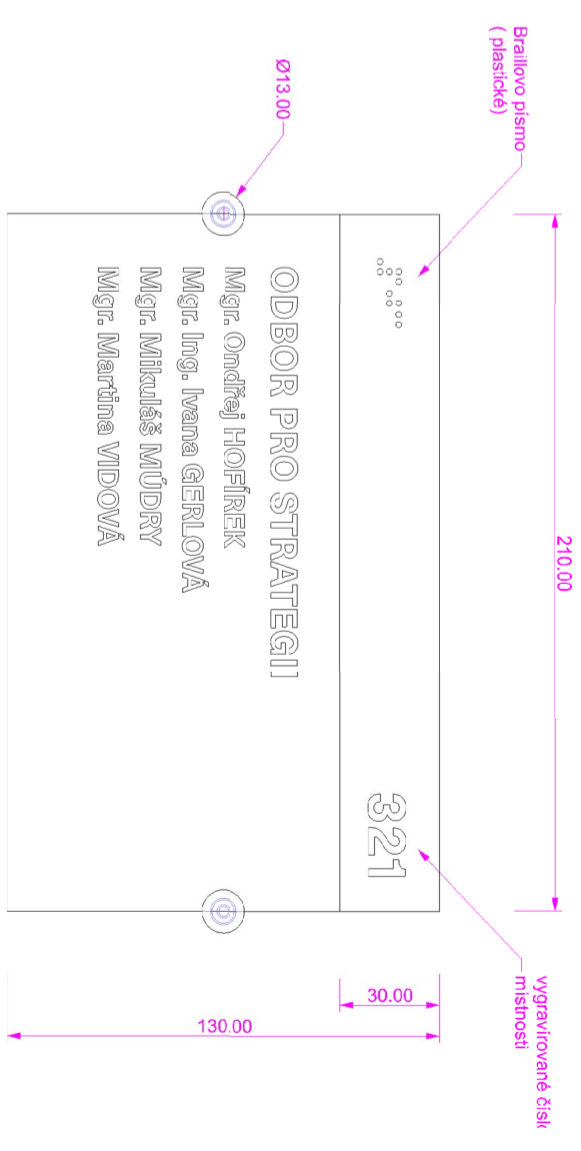

pohled

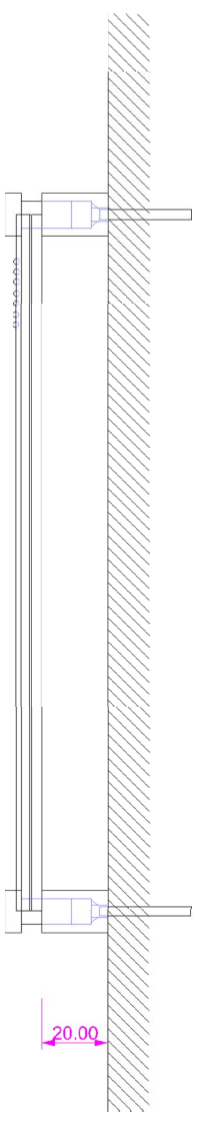


půdorys

M 1 : 2


M 1:2




**DVEŘNÍ TABULKA**  
VIZUALIZACE + MATERIÁLOVÉ ŘEŠENÍ

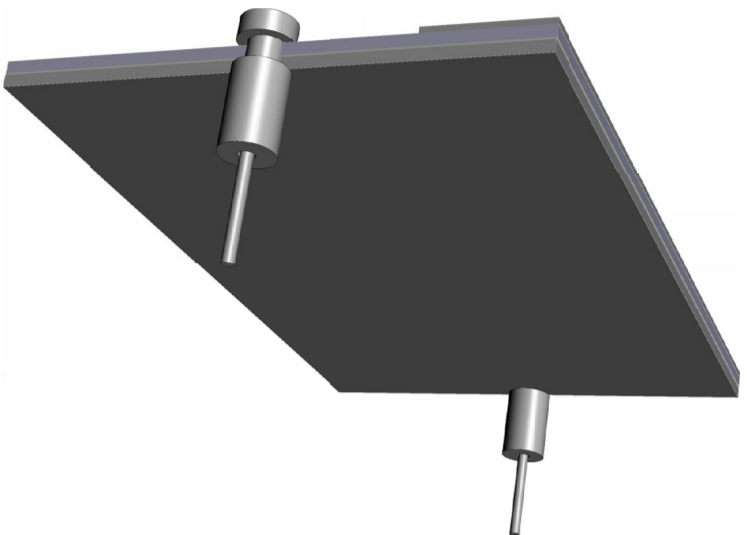


nerezový upínací prvek

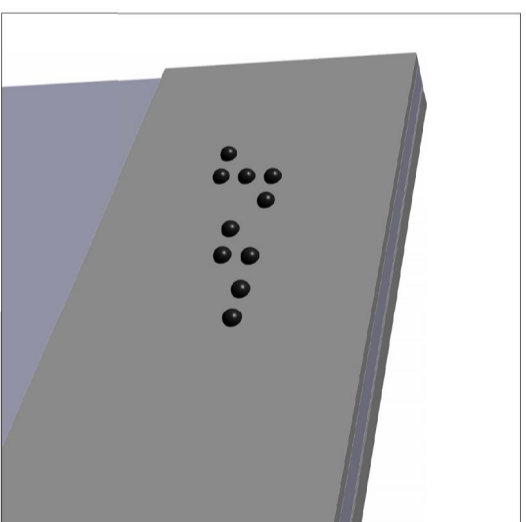

Braillovo písmo (plastické)

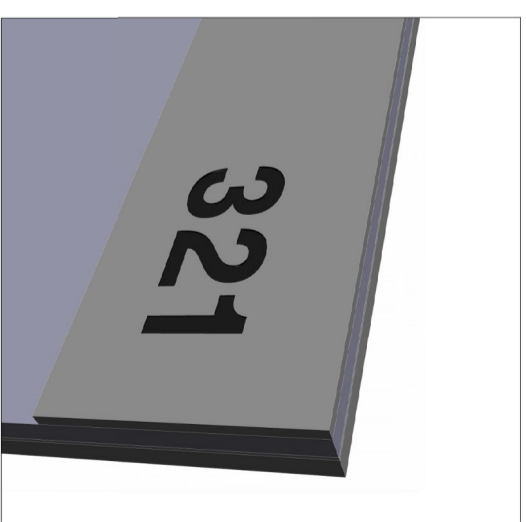

vygravírované číslo místnosti

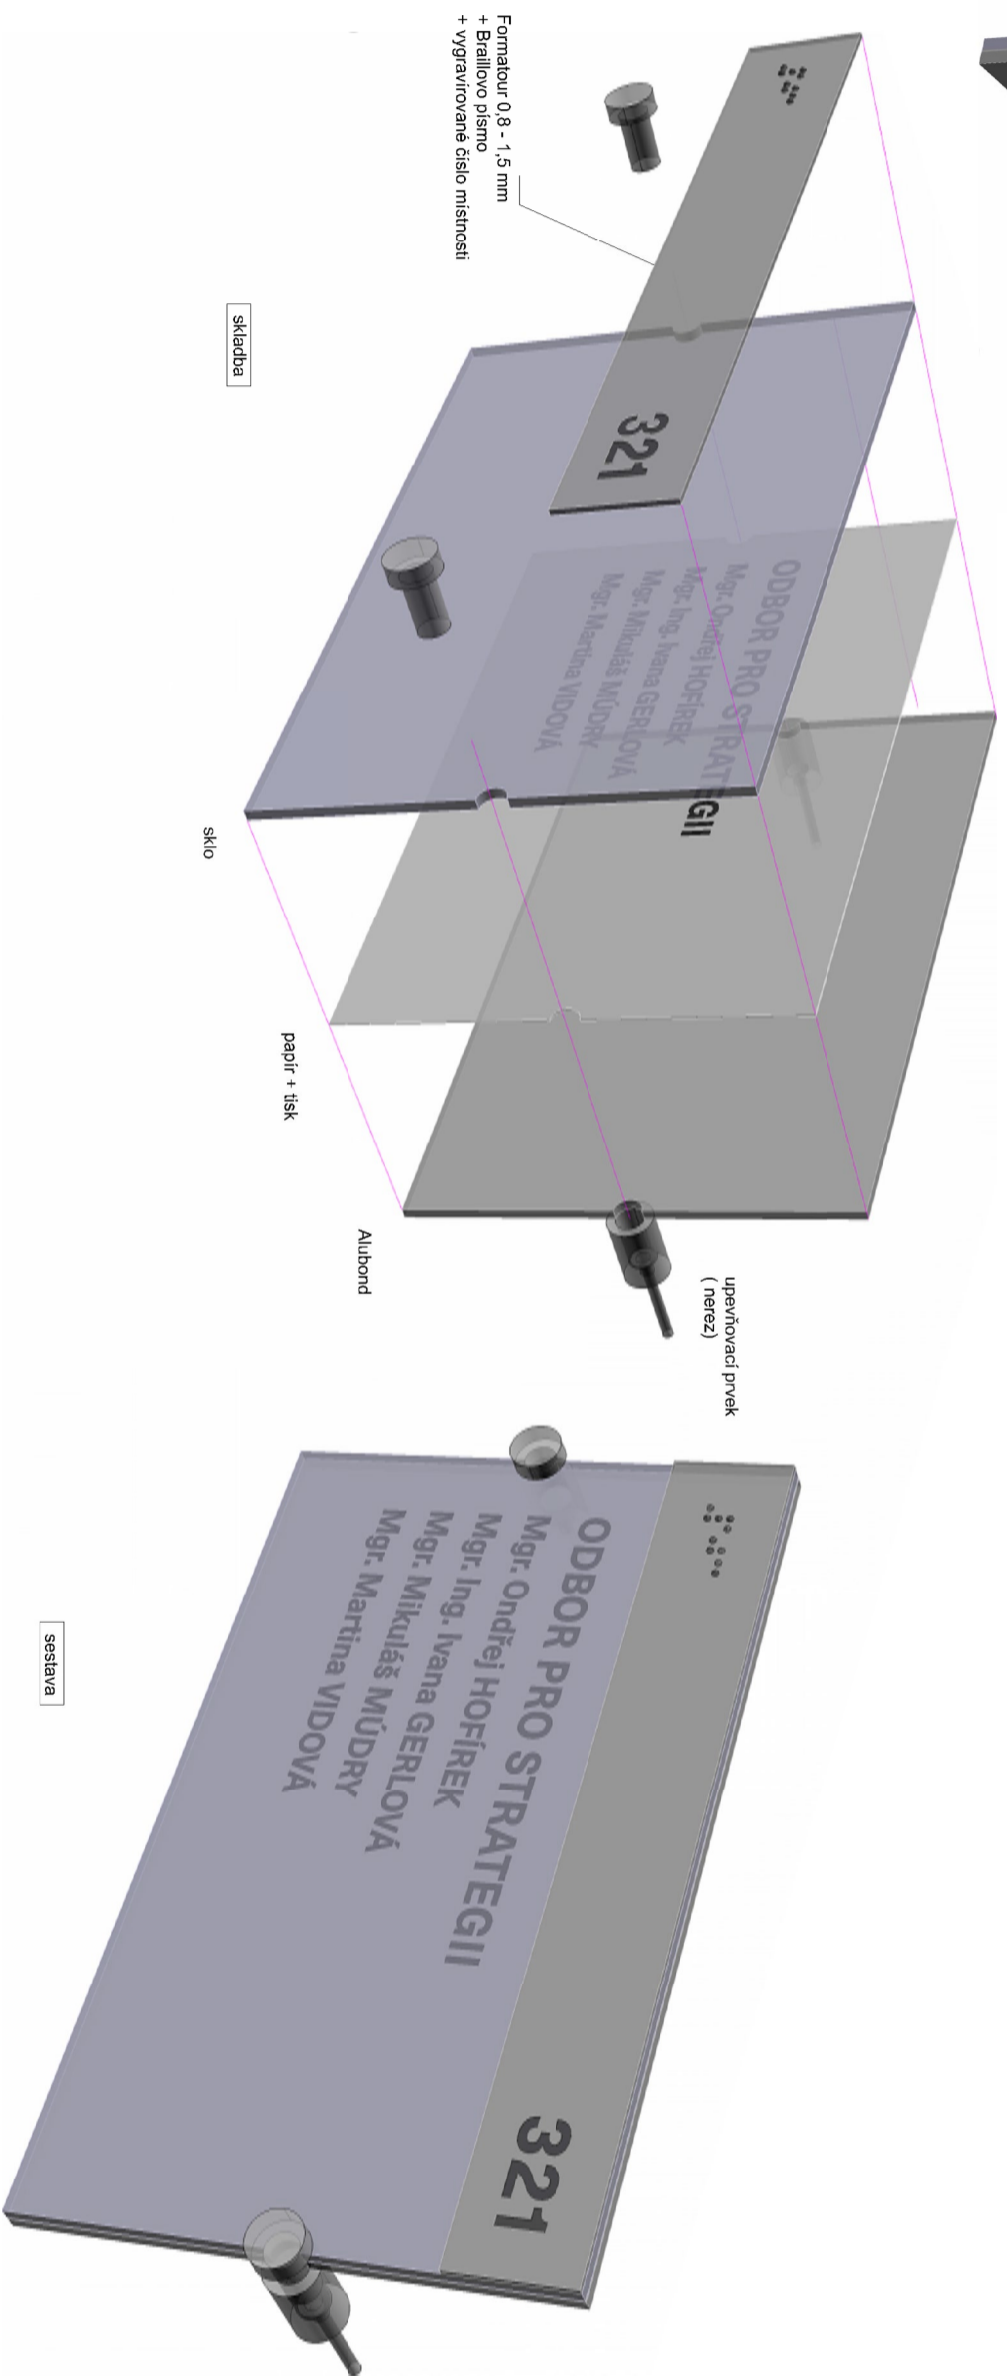

Formátour 0,8 - 1,5 mm  
+ Braillovo písmo  
+ vygravírované číslo místnosti

skladba

sklo

papír + tisk


Alubond

upínací prvek  
(nerez)

sestava

M 1:2

**PIKTOGRAMY**  
nerezové tabulky - 13 x 13 cm

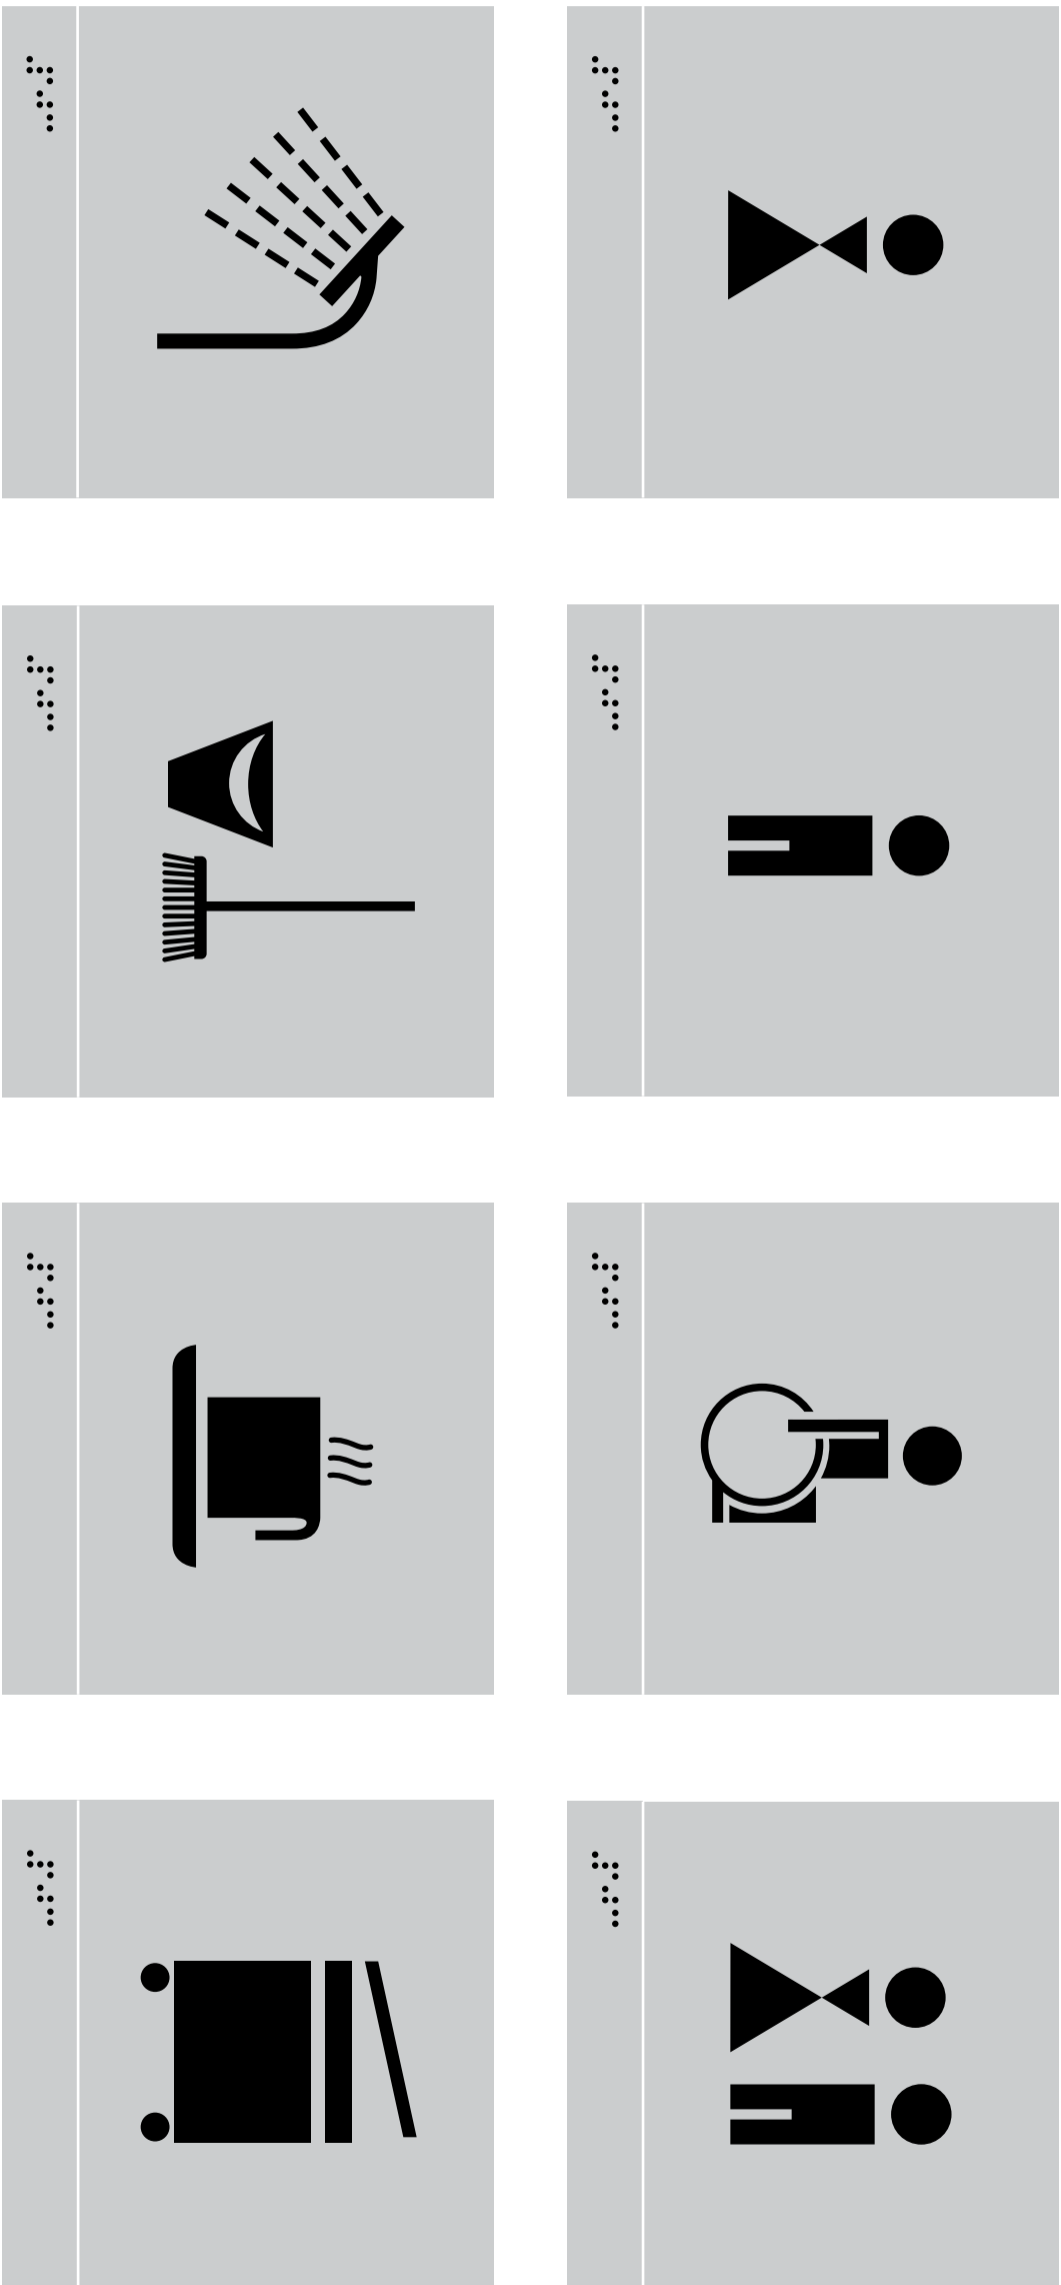

M 1:2